



Waterschap
Rivierenland


Legger Zomerkade
Lienden

te
Lienden

Legger Zomerkade
Dijkvak 430293

Inhoud

- Overzichtskaart dijkvak 430293
- Situatiebladen (1:1000)
- Dwarsprofielen (1:250)
- Lengteprofielen (1:2.000/1:100)

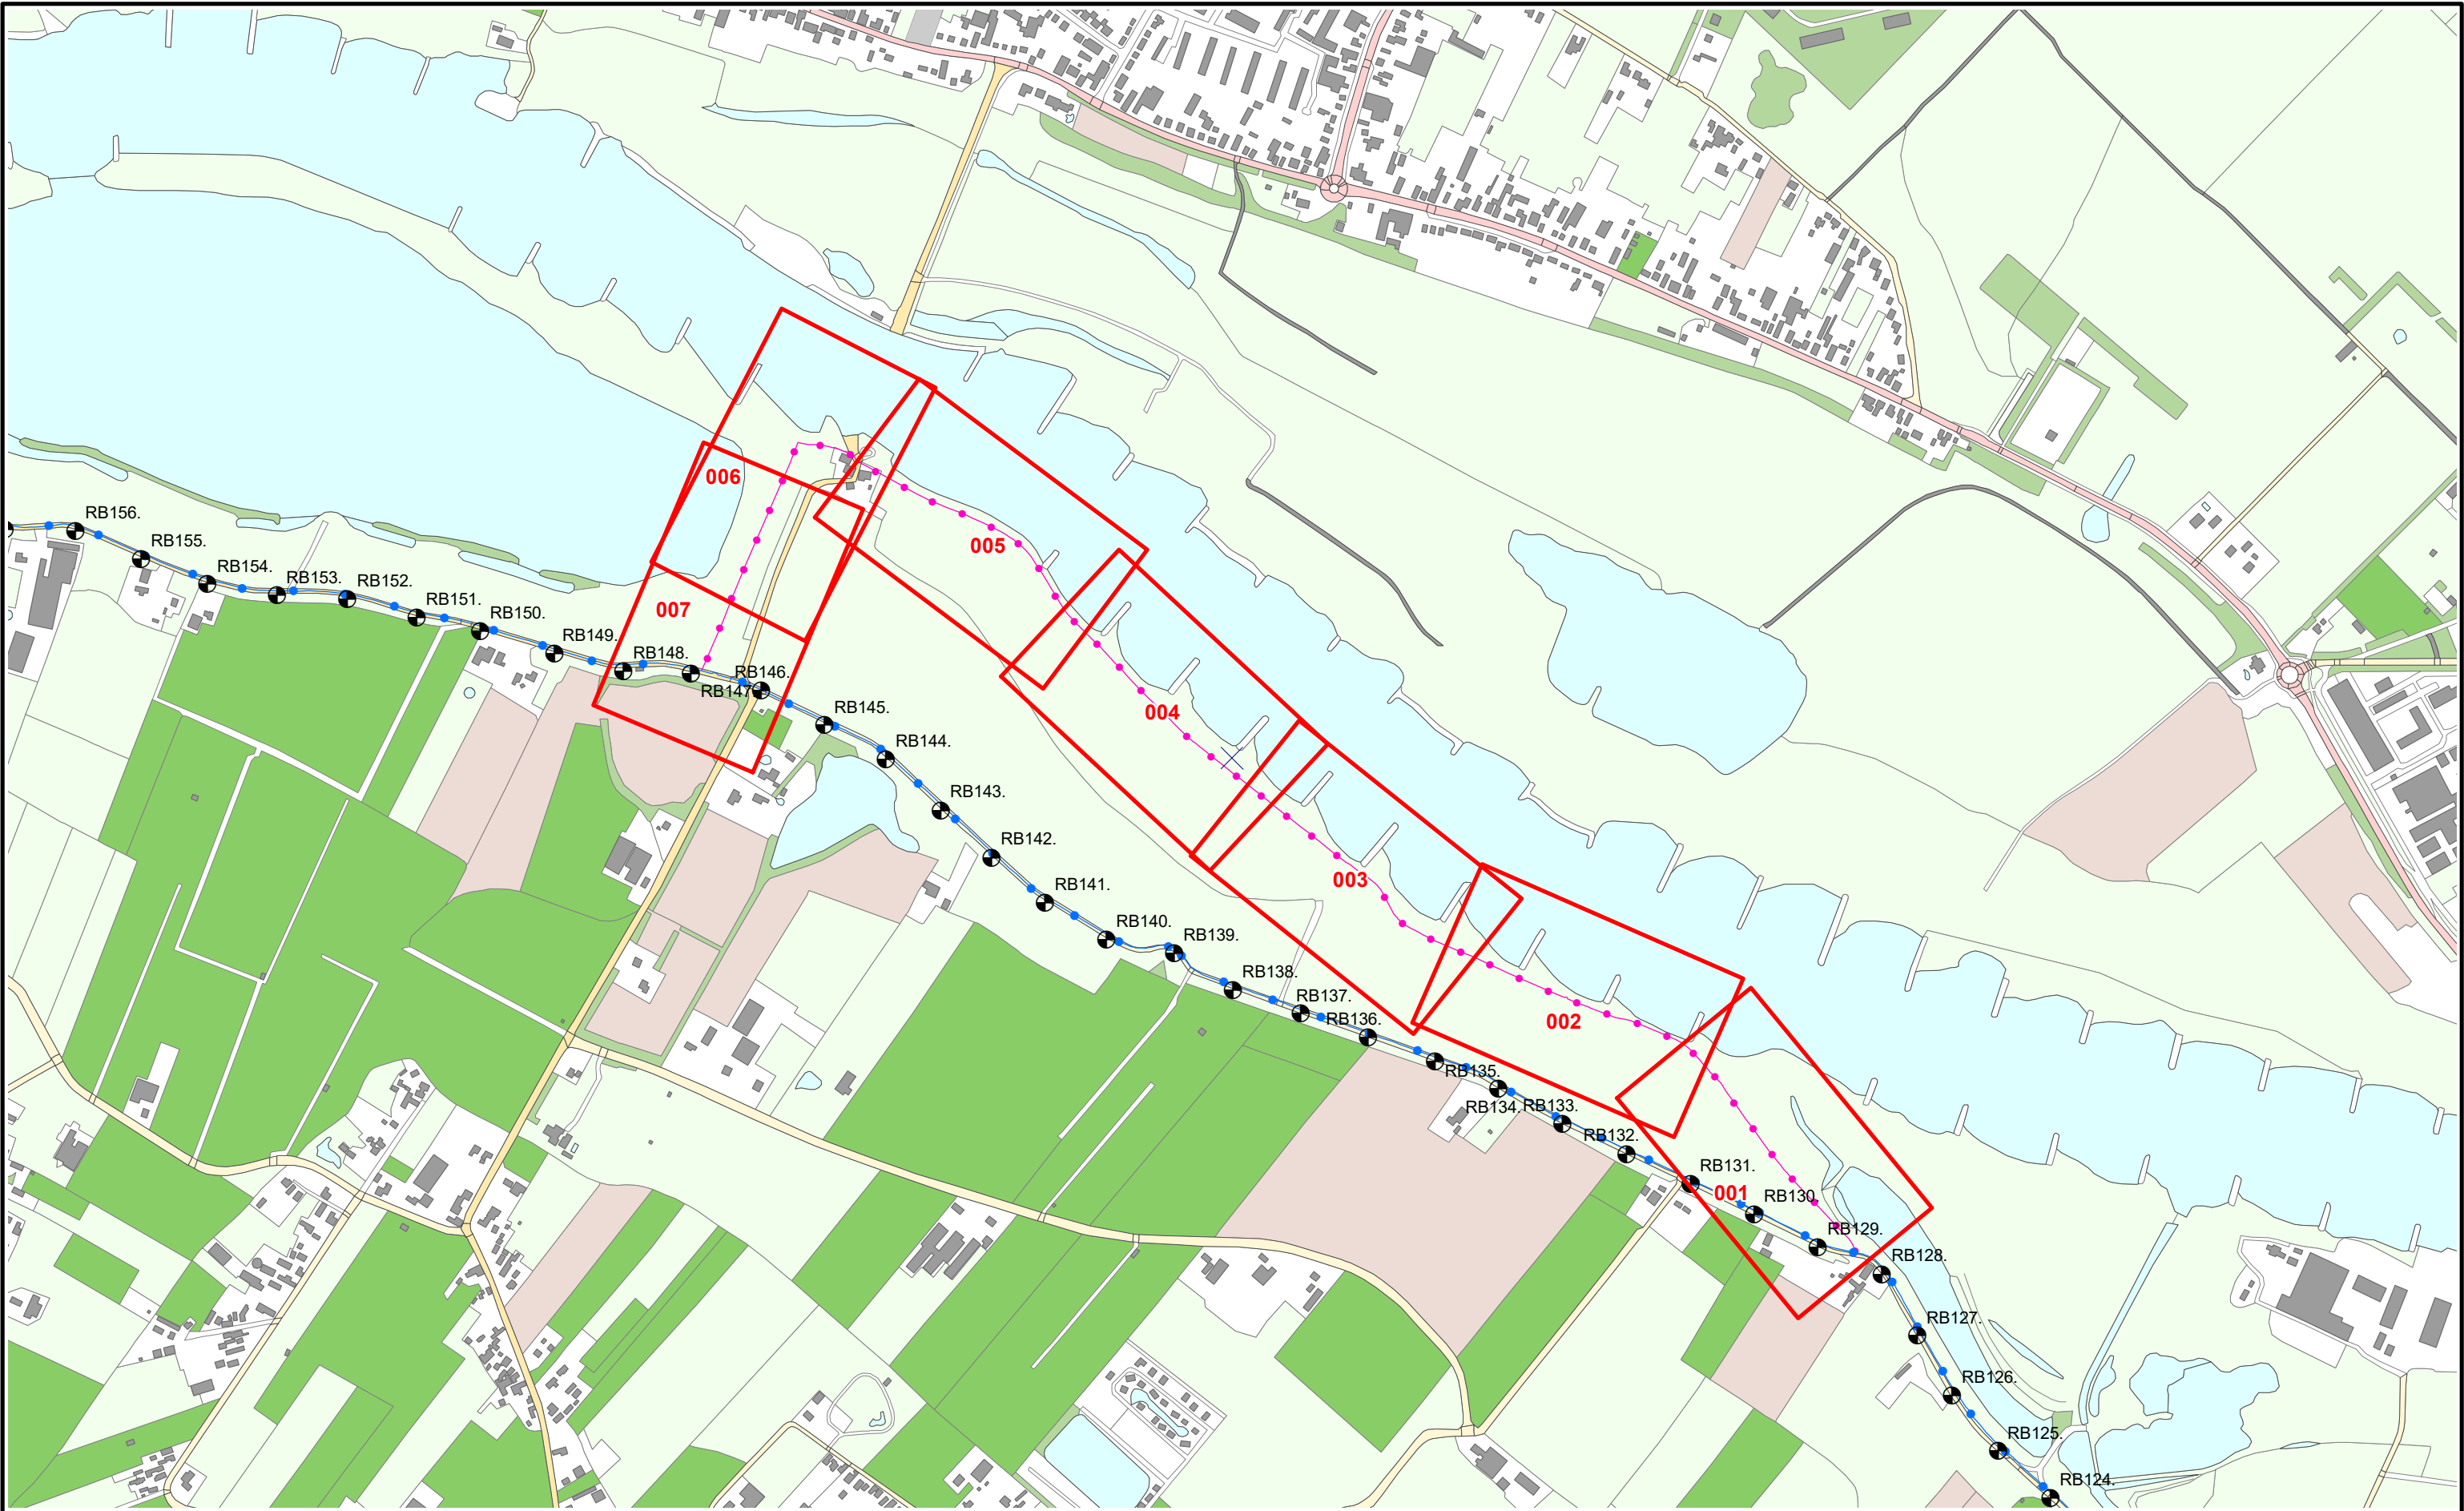

Referentielijn soort :

- Primaire waterkering
- Regionale waterkering
- Overige waterkering



Situatieblad 1:1000 met bladnummer



Legger : Zomerkade Lienden

Onderdeel : Overzichtskaart Dijkpaaltraject

Dijkpaal traject : LI

Formaat : A3

Opnamedatum : -

Bestuifnr : zie 1:1000 bladen

Aantal bladen : 001

Schaal : 1 : 8.500

Getekend : T-DAM

Tekeningnr : -

Bladnr : 001

Status : Vastgesteld

Datum : 2020

Tekeningnr : -



● Dijkpalen

- Referentielijn Primaire Kering
- Referentielijn Regionale Kering
- Referentielijn Overige Kering
- Teenlijn

- Waterstaatswerk
- Beschermingszone
- Stortsteen
- Harde Bekleding

- Duiker
- Wandconstructie
- Coupure
- Sluis
- Gemaal
- Keringverbeteringsconstructie

- Afsluiter Leidingen
- Drainages
- Hoofdgebouwen
- Overig bouwwerk
- Kadastraal perceel

Dwarsprofiel-
locatie

AZ003.+031M



Legger Zomerkade: Lienden

Onderdeel : Situatie Legger

Dijkpaal traject :-	Aantal bld : 007	Bladnr : 003
Formaat : A3	Schaal : 1 : 1000	Status : Vastgesteld
Opnamedatum : -	Getekend : T-DAM	Datum : 2020
Besluitnr : 2020062575	Tek. nr. : Lienden-003	



Dijkpalen

Referentielijn Primaire Kering

Referentielijn Regionale Kering

Referentielijn Overige Kering

Teenlijn

Waterstaatswerk

Beschermingszone

Stortsteen

Harde Bekleding

Duiker

Wandconstructie

Coupure

Sluis

Gemaal

Keringverbeteringsconstructie

Afsluiter Leidingen

Drainages

Hoofdgebouwen

Overig bouwwerk

Kadastraal perceel

AZ003.+031M

Dwarsprofiel-locatie

Waterschap
Rivierenland

Legger Zomerkade: Lienden

Onderdeel : Situatie Legger		
Dijkpaal traject :-	Aantal bld : 007	Bladnr : 004
Formaat : A3	Schaal : 1 : 1000	Status : Vastgesteld
Opnamedatum : -	Getekend : T-DAM	Datum : 2020
Besluitnr : 2020062575	Tek. nr. : Lienden-004	



Dijkpalen

Referentielijn Primaire Kering

Referentielijn Regionale Kering

Referentielijn Overige Kering

Teenlijn

Waterstaatswerk

Beschermszone

Stortsteen

Harde Bekleding

Duiker

Wandconstructie

Coupure

Sluis

Gemaal

Keringverbeteringsconstructie

Afsluiters Leidingen

Drainages

Hoofdgebouwen

Overig bouwwerk

Kadastraal perceel

AZ003.+031M

Dwarsprofiel-locatie

Legger Zomerkade: Lienden

Onderdeel :	Situatie Legger	
Dijkpaal traject :-	Aantal bld : 007	Bladnr : 005
Formaat : A3	Schaal : 1 : 1000	Status : Vastgesteld
Opnamedatum : -	Getekend : T-DAM	Datum : 2020
Besluitnr : 2020062575	Tek. nr. : Lienden-005	





 Dijkpalen

 Referentielijn Primaire Kering

 Referentielijn Regionale Kering

 Referentielijn Overige Kering

 Teenlijn

 Waterstaatswerk

 Beschermszone

 Stortsteen

 Harde Bekleding

 Duiker

 Wandconstructie

 Coupure

 Sluis

 Gemaal

 Keringverbeteringsconstructie


 Afsluiter Leidingen

 Drainages

 Hoofdgebouwen

 Overig bouwwerk

 Kadastraal perceel

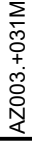 AZ003 +031M

Dwarsprofiel-locatie



Waterschap
Rivierenland

Legger Zomerkade: Lienden

Onderdeel :	Situatie Legger	
Dijkpaal traject :-	Aantal bld : 007	Bladnr : 006
Formaat : A3	Schaal : 1 : 1000	Status : Vastgesteld
Opnamedatum : -	Getekend : T-DAM	Datum : 2020
Besluitnr : 2020062575	Tek. nr. : Lienden-006	







Dijkpalen



Referentielijn Primaire Kering



Referentielijn Regionale Kering



Referentielijn Overige Kering



Teenlijn



Waterstaatswerk



Beschermszone



Stortsteen



Harde Bekleding



Duiker



Wandconstructie



Coupure



Sluis



Gemaal



Keringverbeteringsconstructie



Afsluiters Leidingen



Drainages



Hoofdgebouwen



Overig bouwwerk



Kadastraal perceel

AZ003.+031M

Dwarsprofiel-locatie




Waterschap
Rivierenland


Legger Zomerkade: Lienden

Onderdeel :	Situatie Legger		
Dijkpaal traject :-	Aantal bld : 007	Bladnr : 007	
Formaat : A3	Schaal : 1 : 1000	Status : Vastgesteld	
Opnamedatum : -	Getekend : T-DAM	Datum : 2020	
Besluitnr : 2020062575	Tek. nr. : Lienden-007		


DWP LIENDEN 1

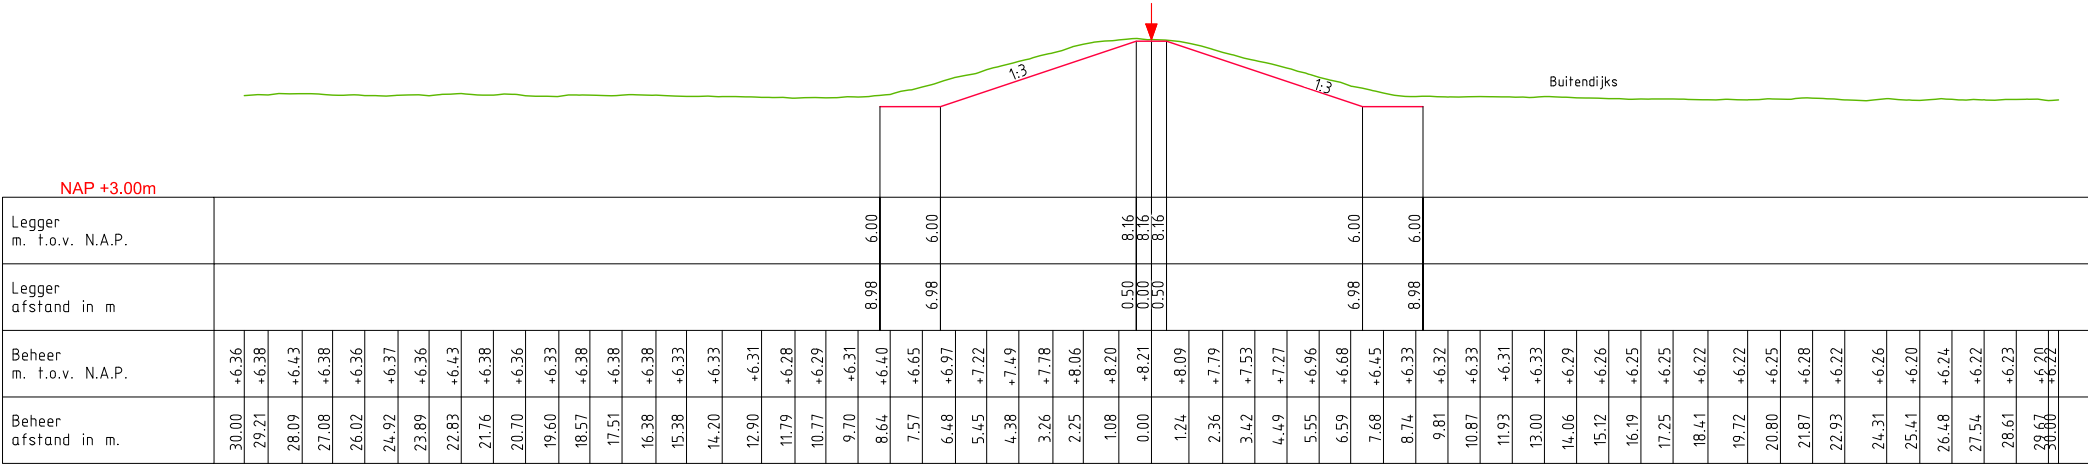

DWP LIENDEN 2

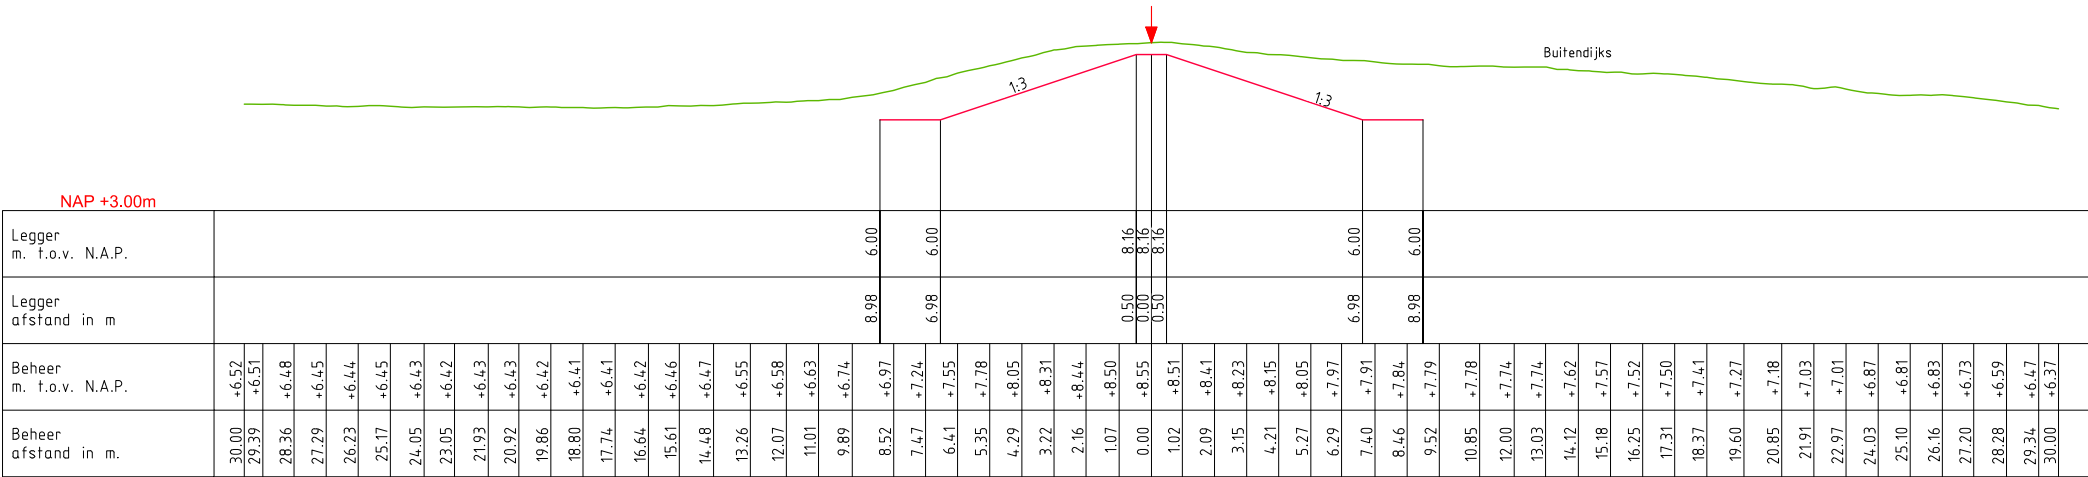

DWP LIENDEN 3

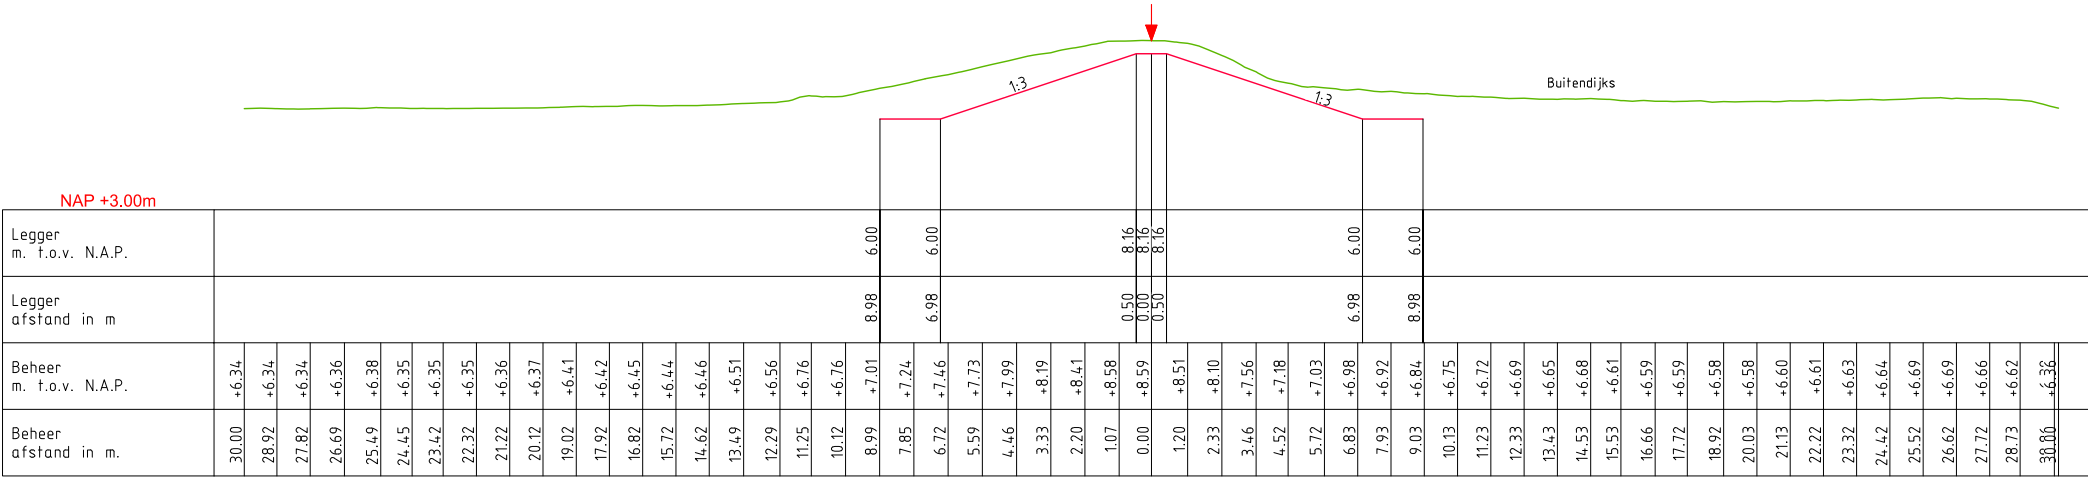

LEGENDA

— Leggerprofiel.

Referentielijn (Middenkruin)

Beheerregisterprofiel.

Waterschap
Rivierenland

Legger: Zomerkade Lienden

Onderdeel: Dwarsprofielen Legger

Dijkpaal traject:	Met 003	Bladen	Bladnr: 001
Formaat: A3	Schaal: 1 : 250	Status:	Vastgesteld
Opnamedatum: 2015 (AHN3)	Getekend: T-DAM	Datum:	2020
Behoort bij: Besluit 2020062575			


NAP +3.00m	
Legger m. t.o.v. N.A.P.	Legger afstand in m
Beheer m. t.o.v. N.A.P.	Beheer afstand in m
+7.49	30.00
+7.50	29.51
+7.52	28.33
+7.52	27.26
+7.54	26.16
+7.55	25.12
+7.58	24.05
+7.58	22.95
+7.60	21.91
+7.56	20.84
+7.55	19.77
+7.57	18.70
+7.58	17.63
+7.62	16.56
+7.65	15.44
+7.67	14.07
+7.68	13.00
+7.71	11.93
+7.73	10.86
+7.74	9.76
+7.79	8.72
+7.85	7.65
+7.90	6.55
+7.99	5.51
+8.13	4.44
+8.32	3.37
+8.59	2.30
+8.86	1.23
+8.90	0.00
+8.65	1.26
+8.25	2.33
+7.97	3.40
+7.85	4.47
+7.73	5.54
+7.68	6.57
+7.56	7.68
+7.48	8.75
+7.45	9.80
+7.40	10.89
+7.35	11.96
+7.31	13.03
+7.25	14.10
+7.16	15.17
+7.04	16.24
+6.90	17.31
+6.78	18.38
+6.72	19.45
+6.75	20.51
+6.70	21.59
+6.74	22.66
+6.73	23.67
+6.68	24.79
+6.67	25.86
+6.62	26.93
+6.53	28.00
+6.32	29.07
+6.08	30.00

Legger m. f.o.v. N.A.P.	Legger afstand in m	Beheer m. f.o.v. N.A.P.	Beheer afstand in m
		+6.56	30.00
		+6.54	29.10
		+6.50	28.04
		+6.48	26.98
		+6.49	25.92
		+6.48	24.85
		+6.48	23.79
		+6.49	22.73
		+6.55	21.67
		+6.55	20.61
		+6.59	19.55
		+6.58	18.49
		+6.61	17.43
		+6.62	16.37
		+6.62	15.31
		+6.64	14.20
		+6.63	13.19
		+6.70	12.12
		+6.74	10.69
		+6.80	9.65
6.00	8.98	+6.87	8.54
6.00	6.98	+6.95	7.53
		+7.10	6.47
		+7.26	5.41
		+7.43	4.35
		+7.64	3.28
		+7.91	2.22
		+8.09	1.16
8.16	0.50	+8.10	0.00
8.16	0.00		
8.16	0.50	+7.98	1.10
		+7.73	2.25
		+7.43	3.43
		+7.30	4.49
		+7.12	5.56
6.00	6.98	+7.01	6.56
		+6.85	7.68
6.00	8.98	+6.76	8.72
		+6.69	9.80
		+6.67	10.84
		+6.60	11.92
		+6.58	12.93
		+6.56	14.04
		+6.53	15.10
		+6.49	16.16
		+6.42	17.22
		+6.46	18.29
		+6.48	19.35
		+6.50	20.41
		+6.48	21.47
		+6.47	22.53
		+6.52	23.59
		+6.54	24.65
		+6.57	25.98
		+6.50	27.13
		+6.57	28.13
		+6.56	29.25
		+6.54	30.00


NAP +3.00m	
Legger m. f.o.v. N.A.P.	Legger afstand in m
Beheer m. f.o.v. N.A.P.	Beheer afstand in m
29.89	29.89
28.79	28.79
27.68	27.68
26.58	26.58
25.47	25.47
24.37	24.37
23.26	23.26
22.16	22.16
21.05	21.05
19.95	19.95
18.84	18.84
17.74	17.74
16.57	16.57
15.40	15.40
14.36	14.36
13.31	13.31
12.10	12.10
11.10	11.10
10.00	10.00
8.99	8.99
7.79	7.79
6.68	6.68
5.58	5.58
4.47	4.47
3.37	3.37
2.26	2.26
1.15	1.15
0.00	0.00
1.03	1.03
2.16	2.16
3.27	3.27
4.37	4.37
5.48	5.48
6.58	6.58
7.69	7.69
8.79	8.79
9.90	9.90
11.00	11.00
12.11	12.11
13.21	13.21
14.11	14.11

<i>Dijkpaal traject:</i>	<i>Met</i> 003	<i>Bladen</i>	<i>Bladnr:</i> 002
<i>Formaat:</i> A3	<i>Schaal:</i> 1 : 250	<i>Status:</i>	Vastgesteld
<i>Opnamedatum:</i> 2015 (AHN3)	<i>Getekend:</i> T-DAM	<i>Datum:</i>	2020
<i>Behoort bij:</i> Besluit 2020062575			


DWP LIENDEN 7

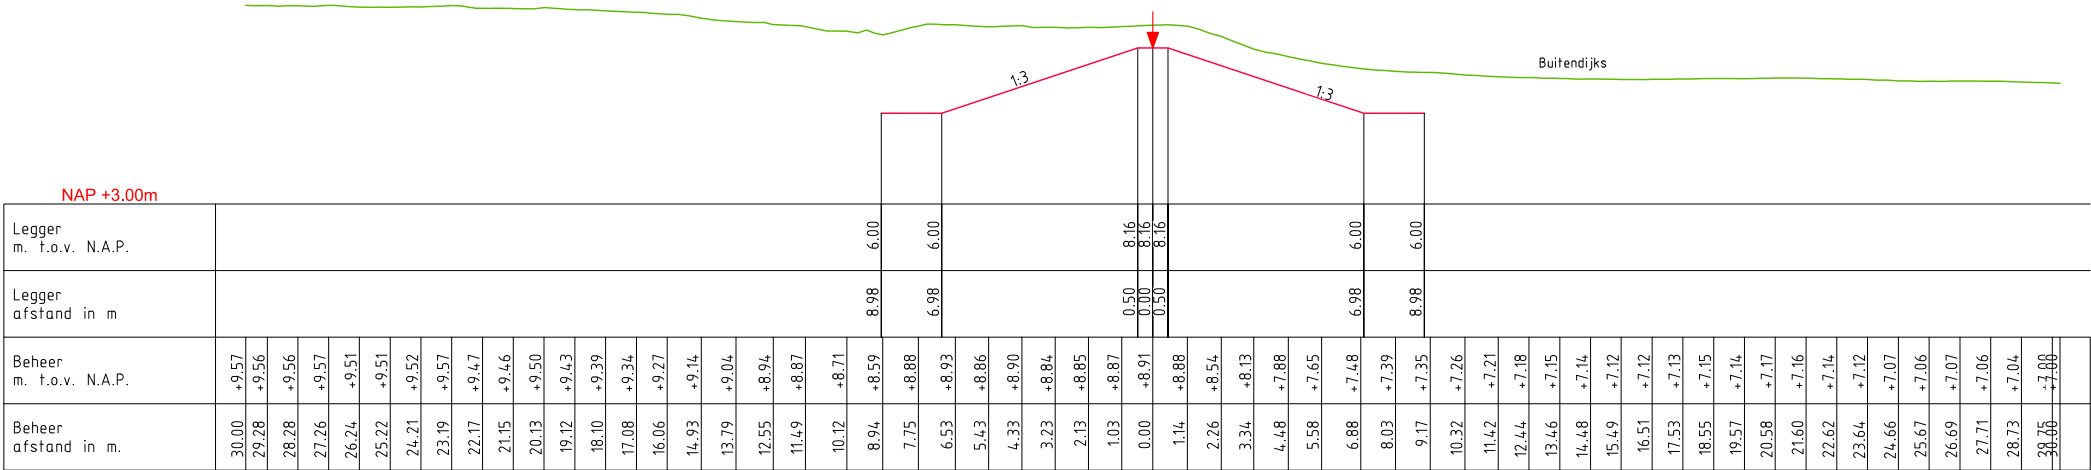

DWP LIENDEN 8

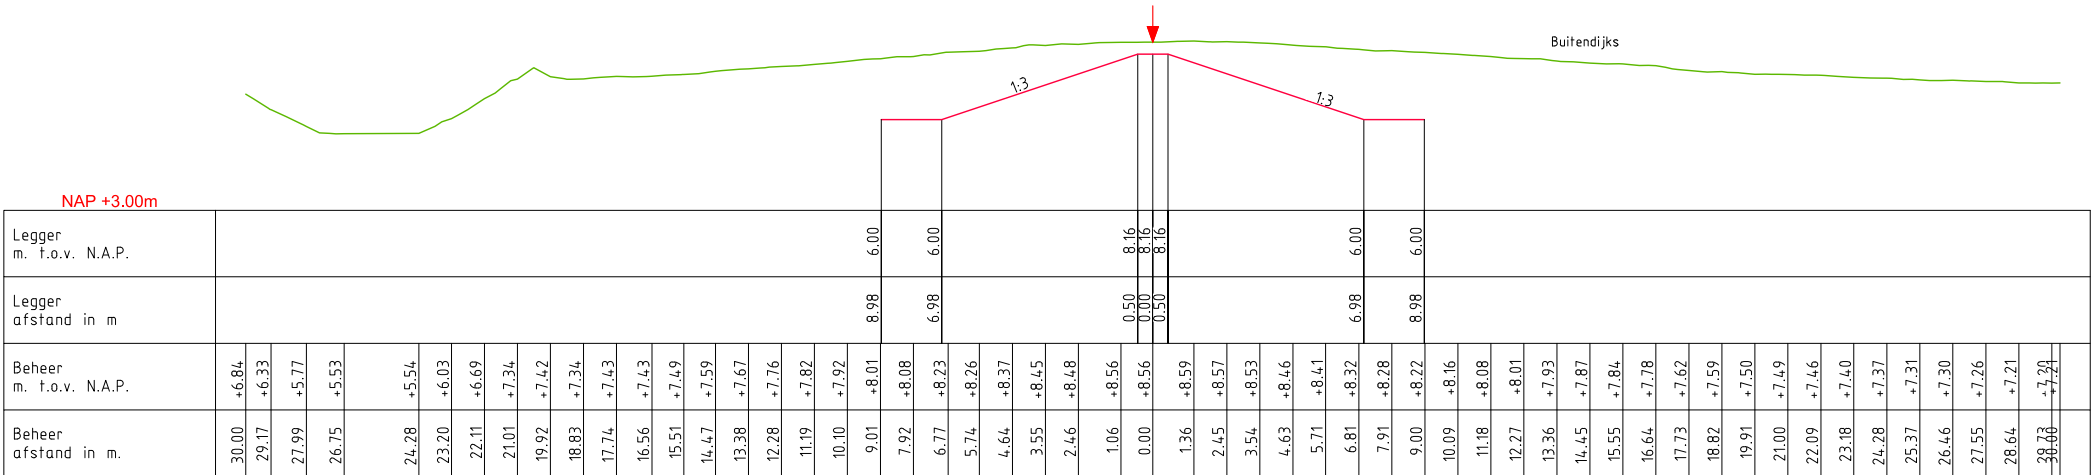

DWP LIENDEN 9

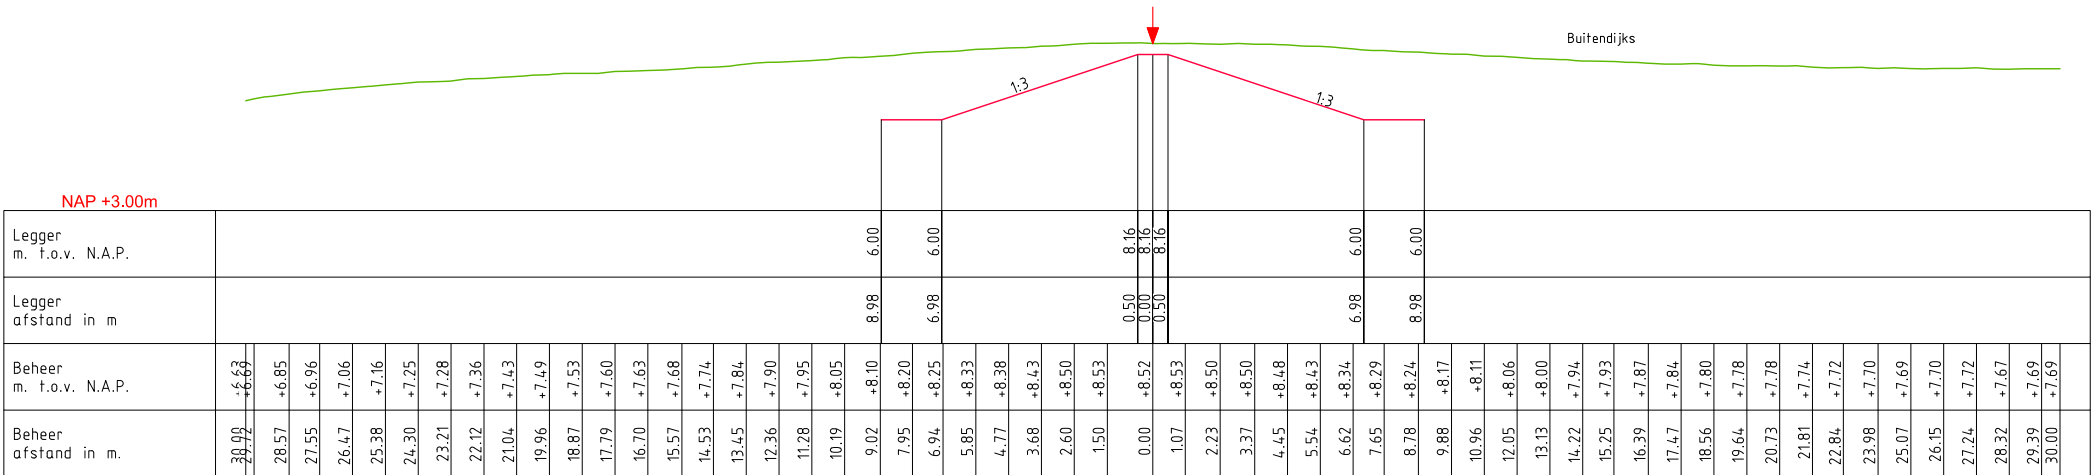

LEGENDA


- Leggerprofiel.
- Referentielijn (Middenkruin)
- Beheerregisterprofiel.



Legger: Zomerkade Lienden

Onderdeel: Dwarsprofielen Legger

Dijkpaal traject:	Met 003	Bladen	Bladnr: 003
Formaat:	A3	Schaal: 1 : 250	Status: Vastgesteld
Opnamedatum:	2015 (AHN3)	Getekend: T-DAM	Datum: 2020
Behoort bij:	Besluit 2020062575		

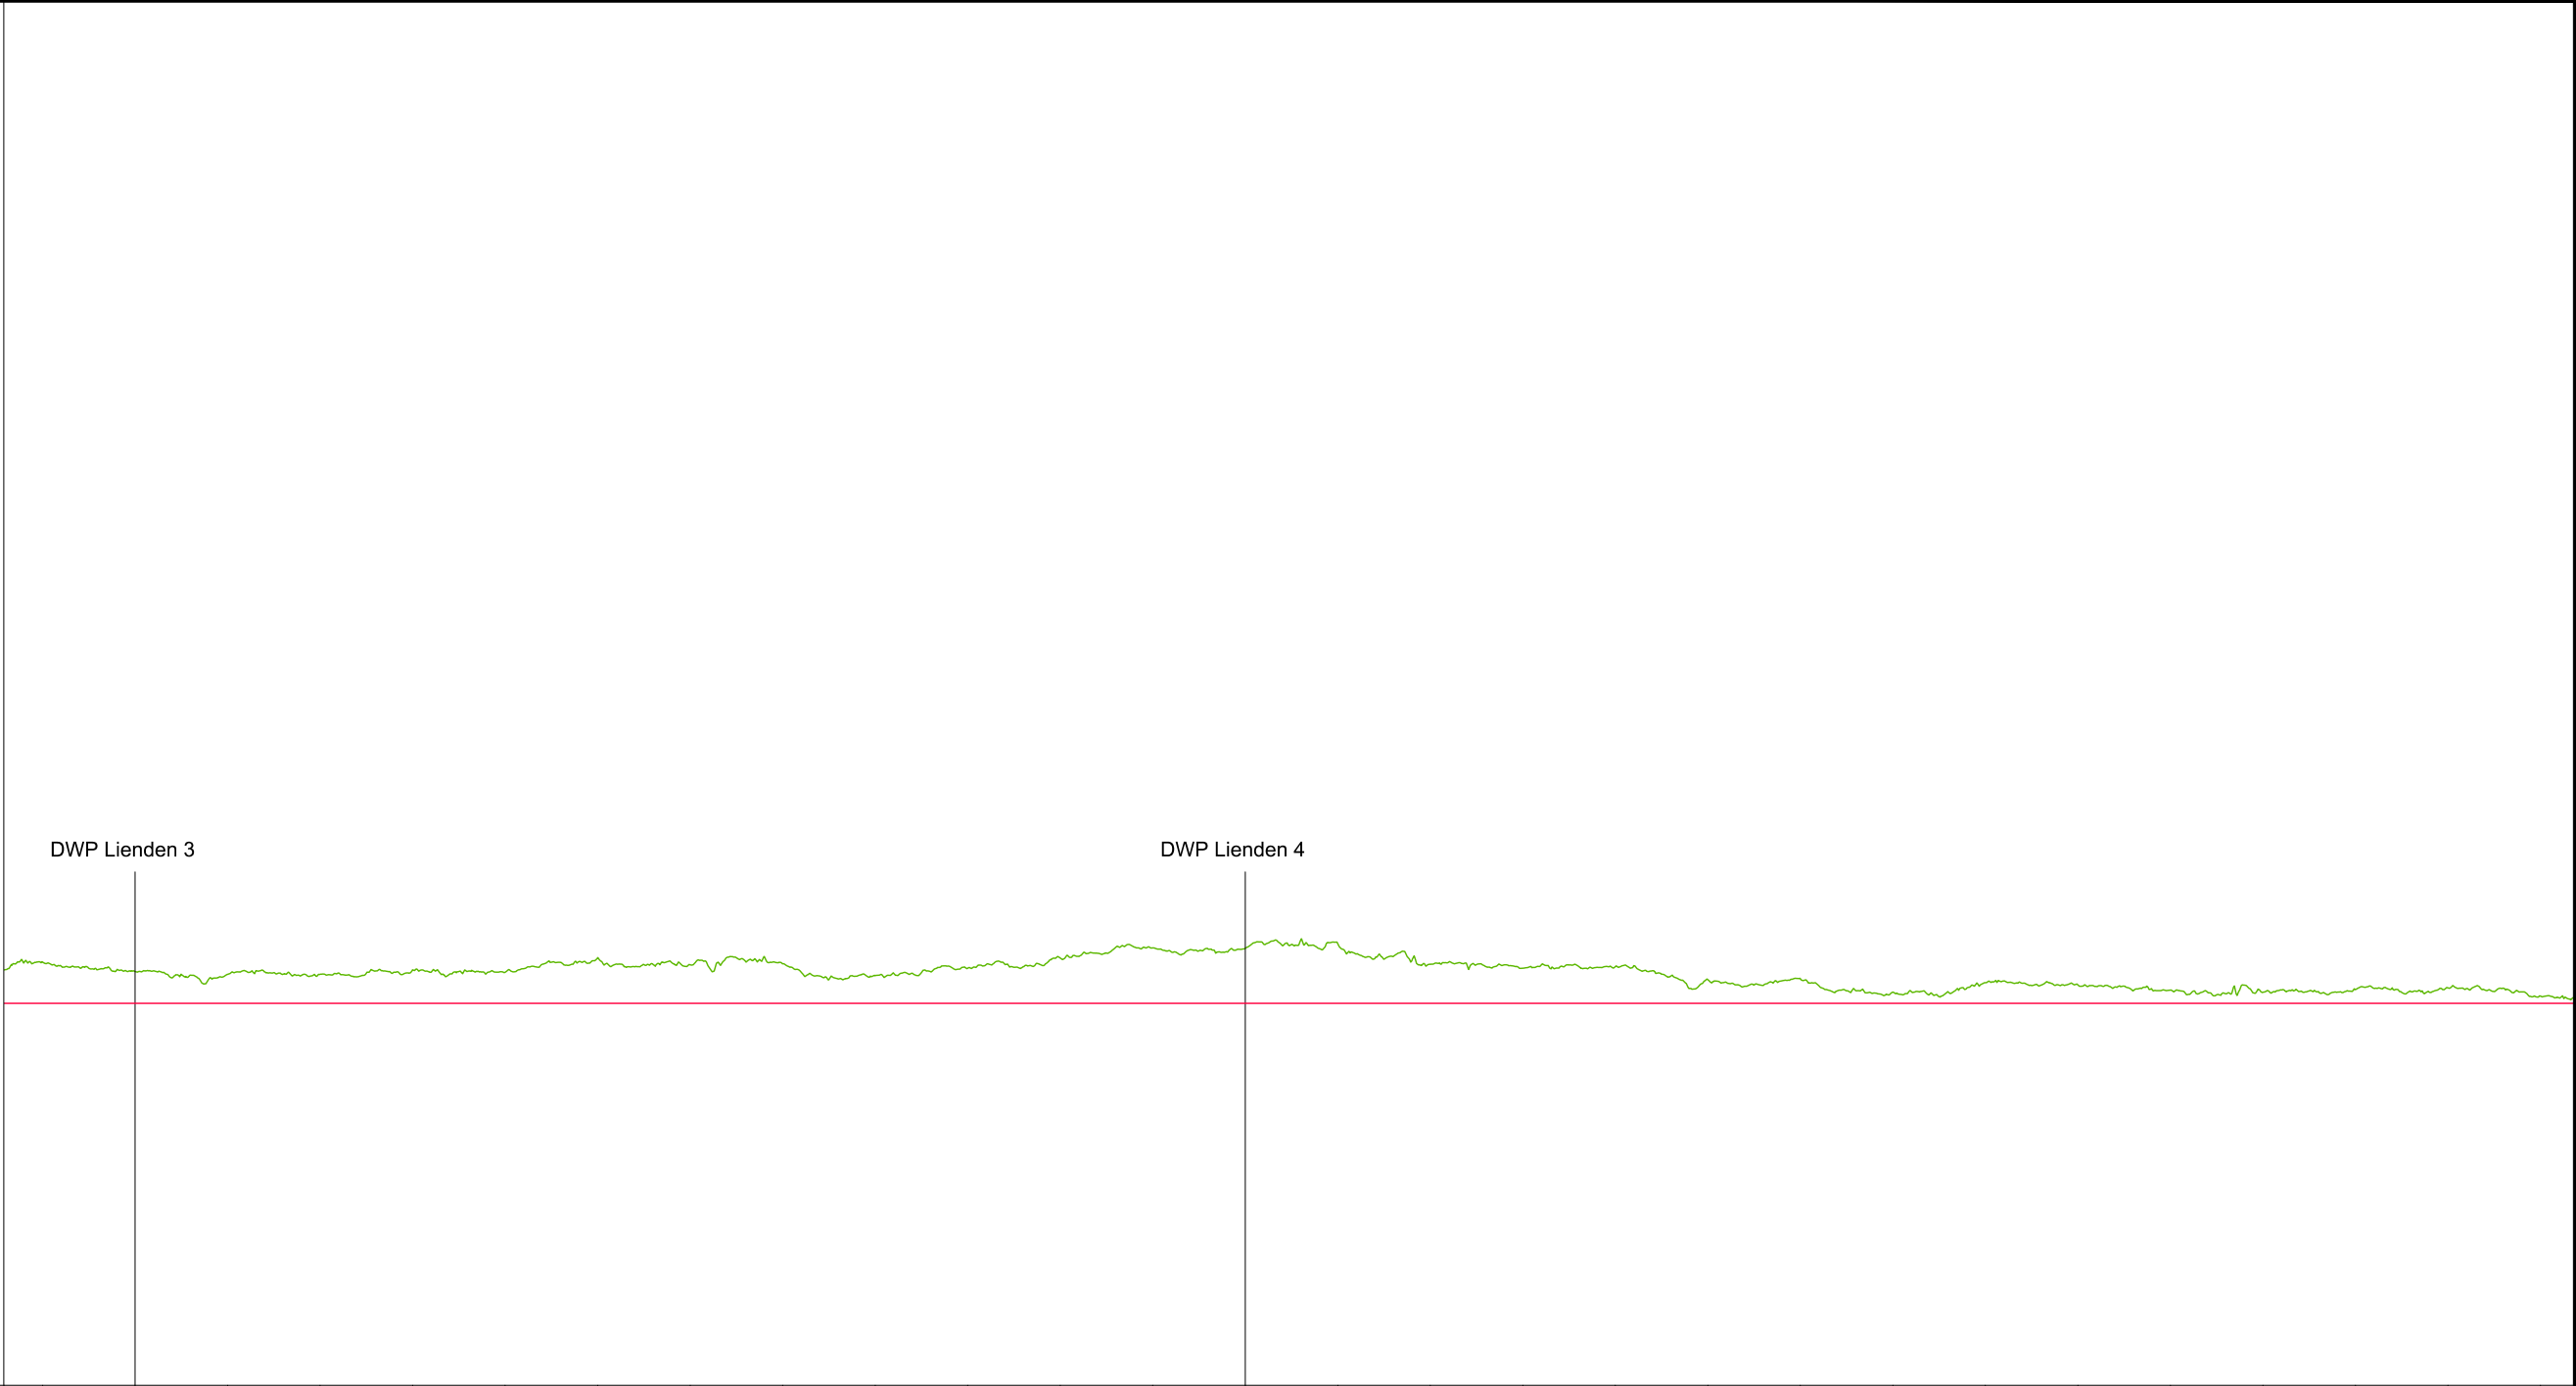

+3.00 N.A.P.

KUNSTWERK GEGEVENS Meters t.o.v. N.A.P.	
--	--	

LEGENDA

- Legger
- Beheerregister



Legger: Zomerkade Lienden			
Onderdeel: Lengteprofiel Legger			
Dijkpaal traject:	Met 004	Bladen	Bladnr: 002
Formaat: A3	Schaal: 1:2000/1:1000	Status:	Vastgesteld
Opnamedatum: 2015 (AHN3)	Getekend: T-DAM	Datum:	2020
Behoort bij: Besluit 2020062575			



KUNSTWERK GEGEVENS Meters t.o.v. N.A.P.	
--	--	

LEGENDA

Legger

Beheerregister

Waterschap
Rivierenland


Legger:

Zomerkade Lienden

Onderdeel:

Lengteprofiel Legger

Dijkpaal traject:	Met 004	Bladen	Bladnr:	003	
Formaat:	A3	Schaal:	1:2000/1:1000	Status:	Vastgesteld
Opnamedatum:	2015 (AHN3)	Getekend:	T-DAM	Datum:	2020
Behoort bij:	Besluit 2020062575				

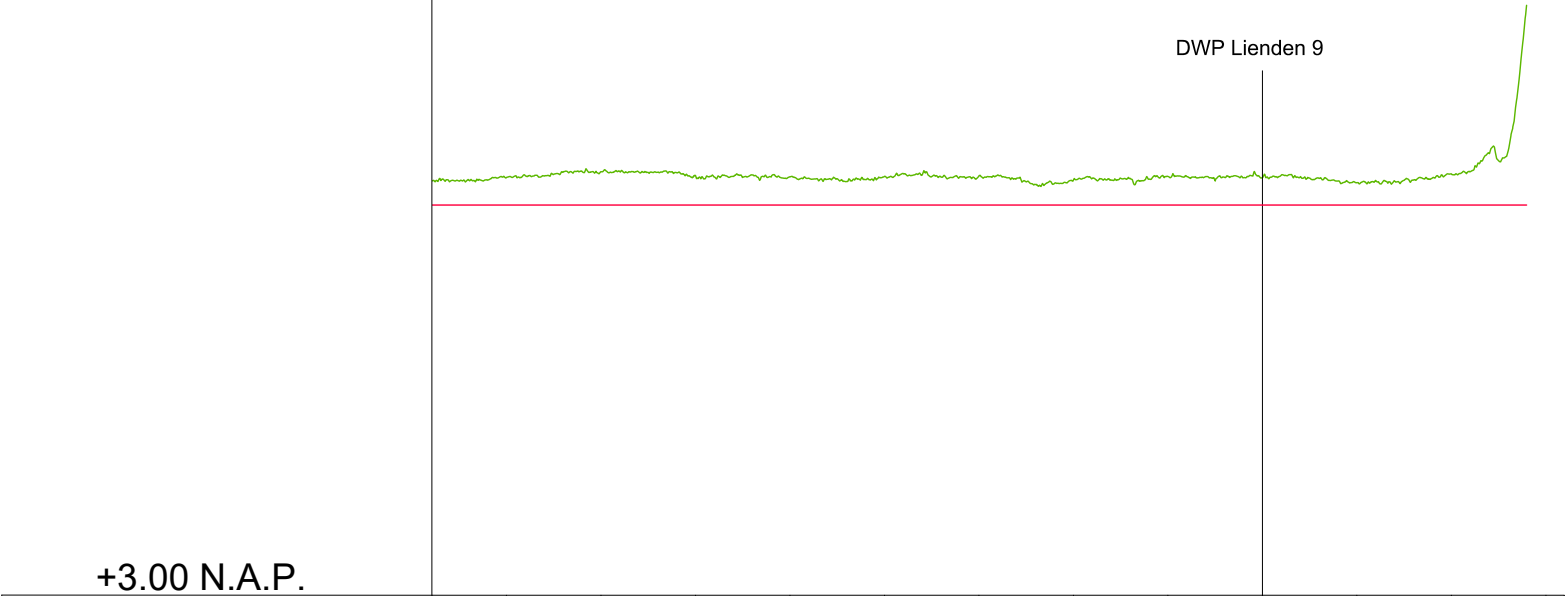

KUNSTWERK GEGEVENS Meters t.o.v. N.A.P.													
LEgger Meters t.o.v. N.A.P.	+8.16	+8.16	+8.16	+8.16	+8.16	+8.16	+8.16	+8.16	+8.16	+8.16	+8.16		
BEHEERREGISTER Meters t.o.v. N.A.P.	+8.52	+8.60	+8.55	+8.53	+8.54	+8.54	+8.49	+8.54	+8.52	+8.46	+8.57		
AFSTANDEN Meters t.o.v. het nulpunt	2000.00	2025.00	2050.00	2075.00	2100.00	2125.00	2150.00	2175.00	2200.00	2225.00	2250.00	2275.00	

LEGENDA

- Legger
- Beheerregister



Legger: Zomerkade Lienden

Onderdeel: Lengteprofiel Legger

Dijkpaal traject:	Met 004	Bladen	Bladnr: 004
Formaat: A3	Schaal: 1:2000/1:1000	Status: Vastgesteld	
Opnamedatum: 2015 (AHN3)	Getekend: T-DAM	Datum: 2020	
Behoort bij: Besluit 2020062575			