



Waterschap
Rivierenland


Legger Zomerkade
Rijswaard

te
Opijnen

Legger Zomerkade
Dijkvak 430496

Inhoud

- Overzichtskaart dijkvak 430496
- Situatiebladen (1:1000)
- Dwarsprofielen (1:250)
- Lengteprofielen (1:2.000/1:100)

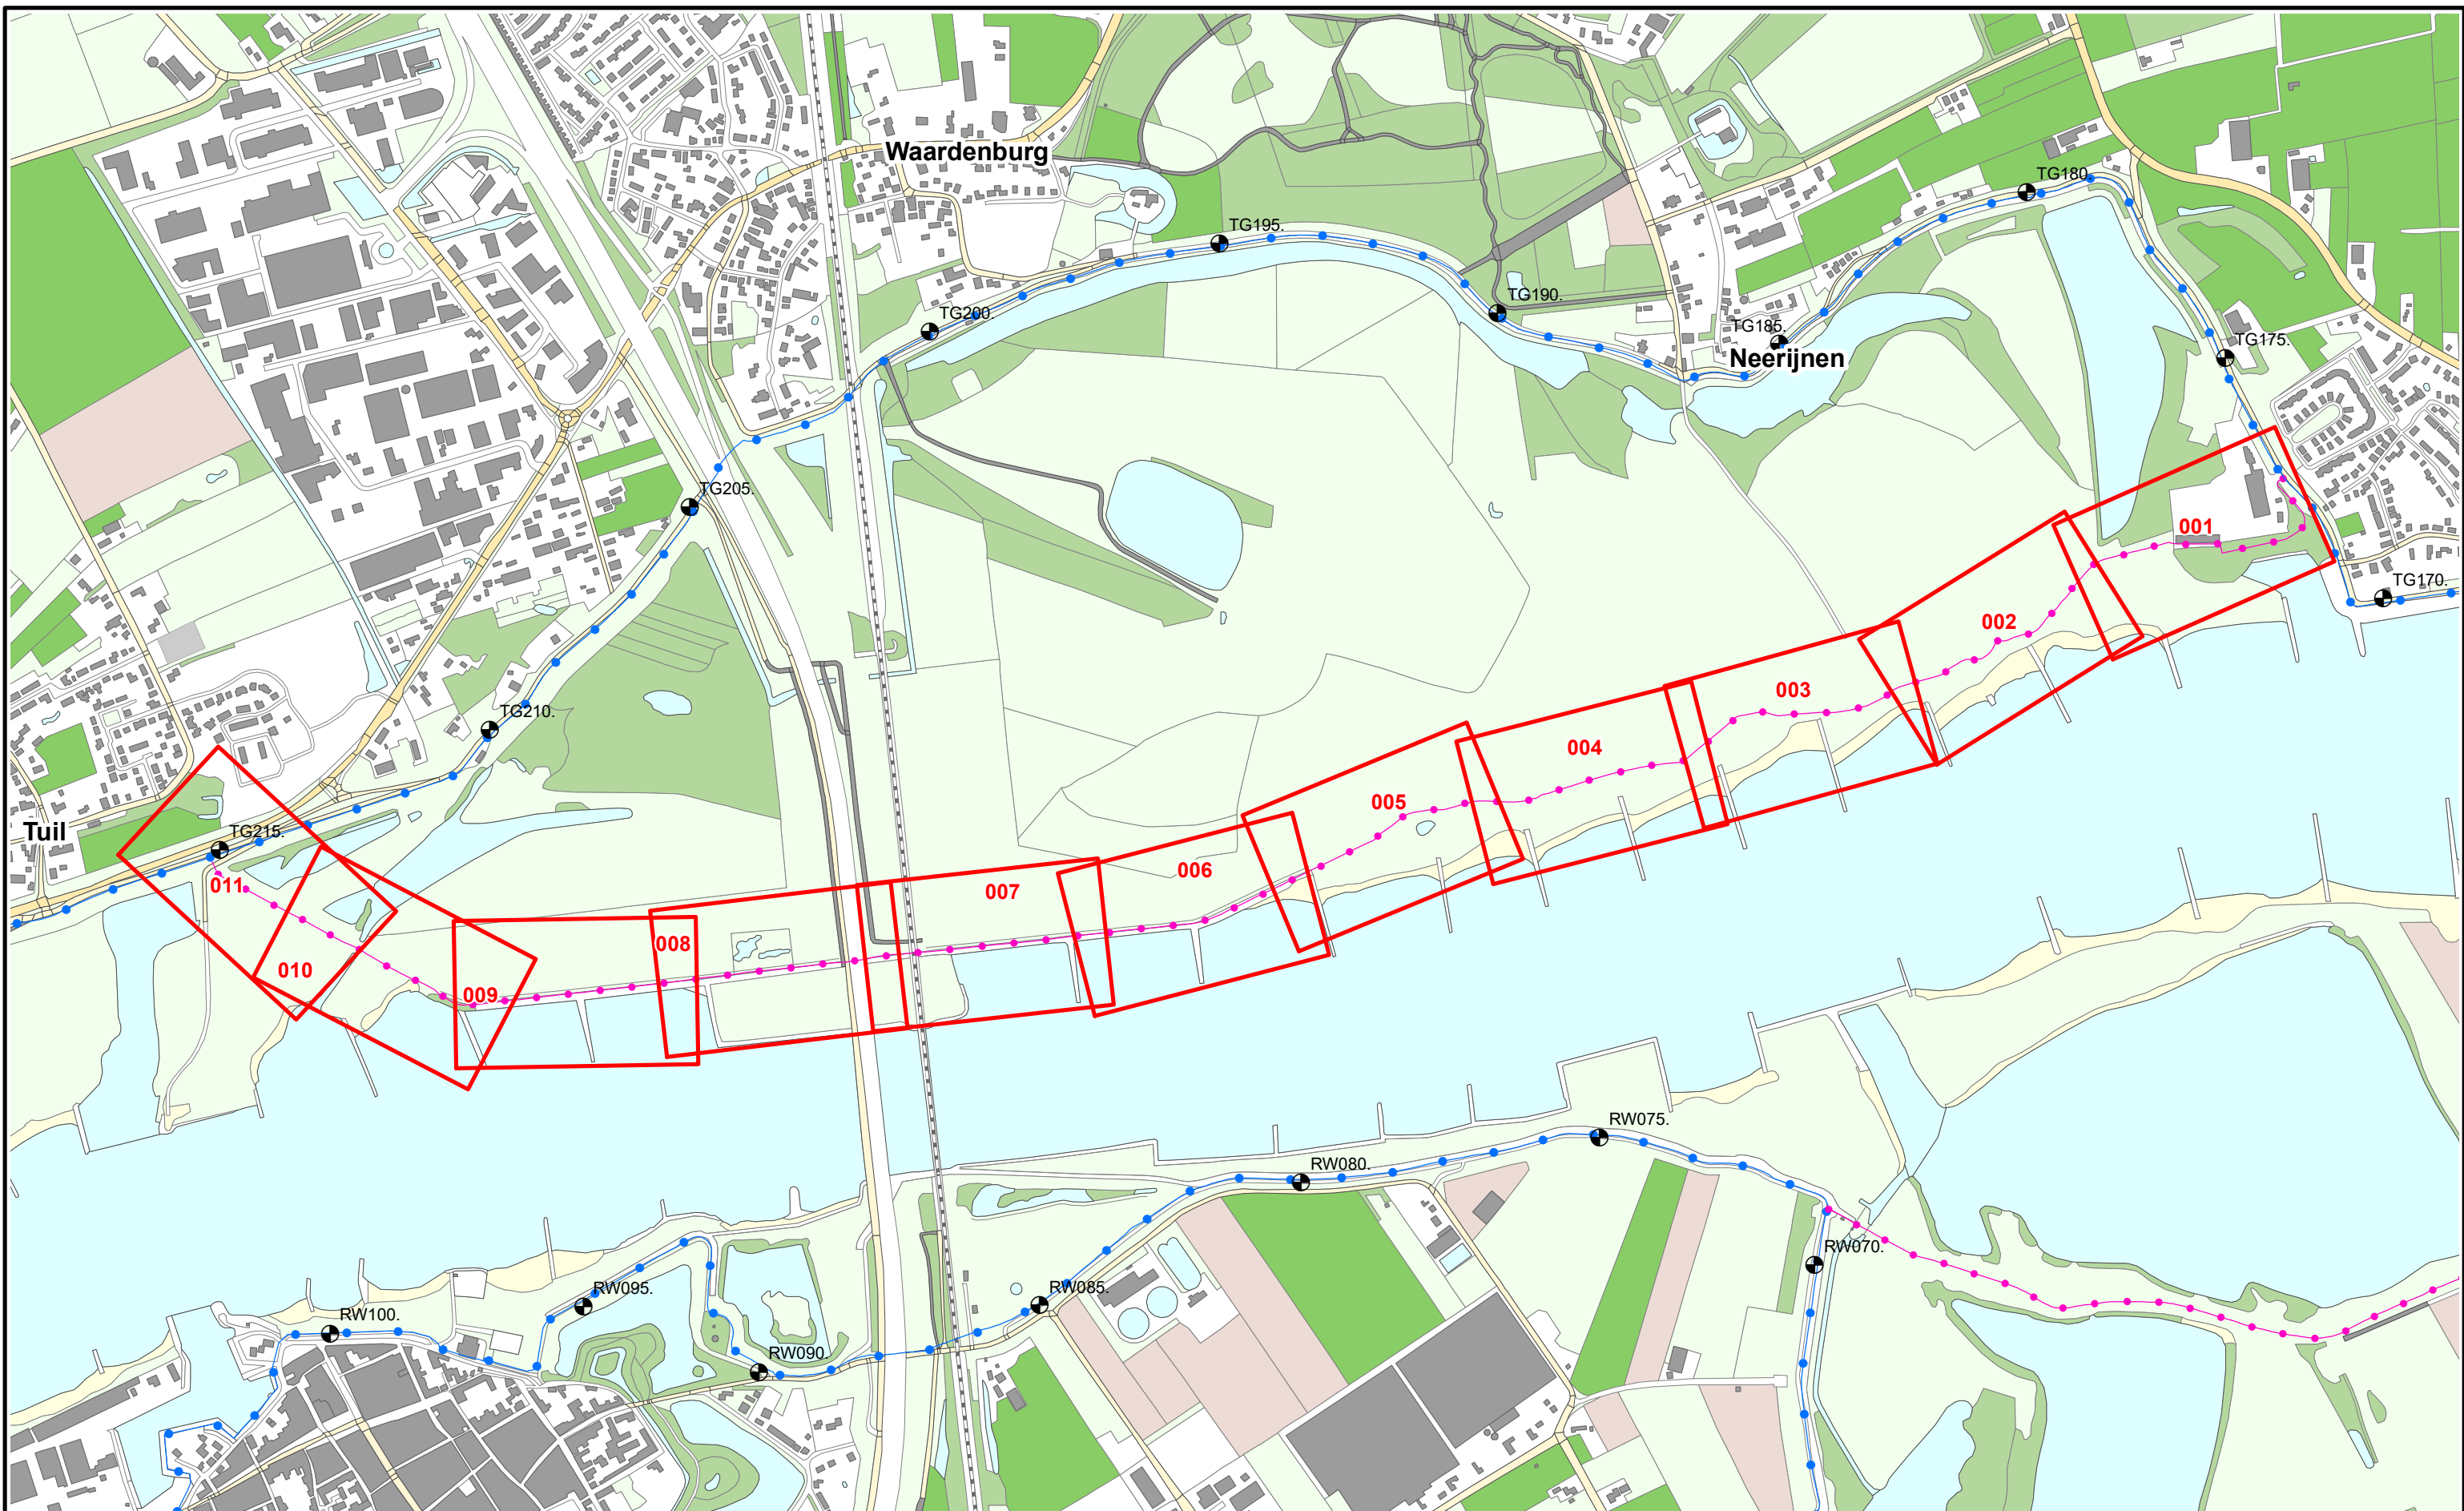

Referentielijn soort :

- Primaire waterkering
- Regionale waterkering
- Overige waterkering

□ Situatieblad 1:1000 met bladnummer



Legger : Zomerkade Rijswaard

Onderdeel : Overzichtskaart Dijkpaaltraject

Dijkpaal traject : -	Aantal bladen : 001	Bladnr : 001
Formaat : A3	Schaal : 1:10.000	Status : Vastgesteld
Opnamedatum : -	Getekend : T-DAM	Datum : 2020
Bestuifnr : zie 1:1000 bladen		Tekeningnr : -





 Dijkpalen

 Referentielijn Primaire Kering

 Referentielijn Regionale Kering

 Referentielijn Overige Kering

 Teenlijn

 Waterstaatswerk

 Bescheringszone

 Stortsteen

 Harde Bekleding

 Duiker

 Wandconstructie

 Coupure

 Sluis

 Gemaal

 Keringverbeteringsconstructie

 Afsluiter Leidingen

 Drainages

 Hoofdgebouwen

 Overig bouwwerk

 Kadastraal perceel

AZ003.+031M

Dwarsprofiel-locatie



Waterschap
Rivierenland

Legger Zomerkade: Rijswaard		
Onderdeel : Situatie Legger		
Dijkpaal traject :-	Aantal bld : 011	Bladnr : 001
Formaat : A3	Schaal : 1 : 1000	Status : Vastgesteld
Opnamedatum : -	Getekend : T-DAM	Datum : 2020
Besluitnr : 2020062575		Tek. nr. : Rijswaard-001





0 12,5 25 50 75
Meters

 Dijkpalen

 Referentielijn Primaire Kering

 Referentielijn Regionale Kering

 Referentielijn Overige Kering

 Teenlijn

 Waterstaatswerk

 Beschermszone

 Stortsteen

 Harde Bekleding

 Duiker

 Wandconstructie

 Coupure

 Sluis

 Gemaal

 Keringverbeteringsconstructie

 Afsluiter Leidingen

 Drainages

 Hoofdgebouwen

 Overig bouwwerk

 Kadastraal perceel

AZ003.+031M

Dwarsprofiel-locatie



Waterschap
Rivierenland

Legger Zomerkade: Rijswaard

Onderdeel :	Situatie Legger	
Dijkpaal traject :-	Aantal bld : 011	Bladnr : 002
Formaat : A3	Schaal : 1 : 1000	Status : Vastgesteld
Opnamedatum : -	Getekend : T-DAM	Datum : 2020
Besluitnr : 2020062575	Tek. nr. : Rijswaard-002	



Dijkpalen

- Referentielijn Primaire Kering
- Referentielijn Regionale Kering
- Referentielijn Overige Kering
- Teenlijn

- Waterstaatswerk
- Beschermingszone
- Stortsteen
- Harde Bekleding

- Duiker
- Wandconstructie
- Coupure
- Sluis
- Gemaal
- Keringverbeteringsconstructie

- Afsluiter Leidingen
- Drainages
- Hoofdgebouwen
- Overig bouwwerk
- Kadastraal perceel

Dwarsprofiel-locatie

AZ003.+031M



Legger Zomerkade: Rijswaard

Onderdeel : Situatie Legger		
Dijkpaal traject :-	Aantal bld : 011	Bladnr : 003
Formaat : A3	Schaal : 1 : 1000	Status : Vastgesteld
Opnamedatum : -	Getekend : T-DAM	Datum : 2020
Besluitnr : 2020062575	Tek. nr. : Rijswaard-003	



Dijkpalen

- Referentielijn Primaire Kering
- Referentielijn Regionale Kering
- Referentielijn Overige Kering
- Teenlijn

Waterstaatswerk

Beschermingszone

Stortsteen

Harde Bekleding

Duiker

Wandconstructie

Coupure

Sluis

Gemaal

Keringverbeterings-
constructie

Afsluiter Leidingen

Drainages

Hoofdgebouwen

Overig bouwwerk

Kadastraal perceel

Dwarsprofiel-
locatie

AZ003+031M



Legger Zomerkade: Rijswaard

Onderdeel : Situatie Legger		
Dijkpaal traject :-	Aantal bld : 011	Bladnr : 004
Formaat : A3	Schaal : 1 : 1000	Status : Vastgesteld
Opnamedatum : -	Getekend : T-DAM	Datum : 2020
Besluitnr : 2020062575		Tek. nr. : Rijswaard-004



- Dijkpalen
- Referentielijn Primaire Kering
- Referentielijn Regionale Kering
- Referentielijn Overige Kering
- Teenlijn

- Waterstaatswerk
- Bescherminingszone
- Stortsteen
- Harde Bekleding

- Duiker
- Wandconstructie
- Coupure
- Sluis
- Gemaal
- Keringverbeteringsconstructie

- Afsluiter Leidingen
- Drainages
- Hoofdgebouwen
- Overig bouwwerk
- Kadastraal perceel

Dwarsprofiel-
locatie

AZ003.+031M



Legger Zomerkade: Rijswaard

Onderdeel : Situatie Legger		
Dijkpaal traject :-	Aantal bld : 011	Bladnr : 006
Formaat : A3	Schaal : 1 : 1000	Status : Vastgesteld
Opnamedatum : -	Getekend : T-DAM	Datum : 2020
Besluitnr : 2020062575	Tek. nr. : Rijswaard-006	





N

0 12,5 25 50 75

Meters

339

RIJSWAARD 5

AZ003.+031M

Dwarsprofiel-locatie

Waterschap Rivierenland

Legger Zomerkade: Rijswaard

Onderdeel : Situatie Legger		
Dijkpaal traject :-	Aantal bld : 011	Bladnr : 007
Formaat : A3	Schaal : 1 : 1000	Status : Vastgesteld
Opnamedatum : -	Getekend : T-DAM	Datum : 2020
Besluitnr : 2020062575		Tek. nr. : Rijswaard-007

Diagonalen

Referentielijn Primaire Kering

Referentielijn Regionale Kering

Referentielijn Overige Kering

Teenlijn

Waterstaatswerk

Beschermingszone

Stortsteen

Harde Bekleding

Duiker

Wandconstructie

Coupure

Sluis

Gemaal

Keringverbeterings-constructie


Afsluiter Leidingen

Drainages

Hoofdgebouwen

Overig bouwwerk

Kadastraal perceel

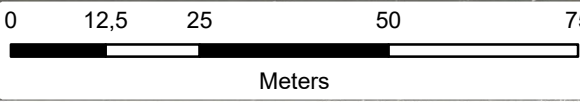



 Dijkpalen

 Referentielijn Primaire Kering

 Referentielijn Regionale Kering

 Referentielijn Overige Kering

 Teenlijn

 Waterstaatswerk

 Beschermszone

 Stortsteen

 Harde Bekleding

 Duiker

 Wandconstructie

 Coupure

 Sluis

 Gemaal

 Keringverbeteringsconstructie

 Afsluiter Leidingen

 Drainages

 Hoofdgebouwen

 Overig bouwwerk

 Kadastraal perceel

AZ003.+031M

Dwarsprofiel-locatie



Legger Zomerkade: Rijswaard

Onderdeel : Situatie Legger		
Dijkpaal traject :-	Aantal bld : 011	Bladnr : 008
Formaat : A3	Schaal : 1 : 1000	Status : Vastgesteld
Opnamedatum : -	Getekend : T-DAM	Datum : 2020
Besluitnr : 2020062575		Tek. nr. : Rijswaard-008



Dijkpalen

- Referentielijn Primaire Kering
- Referentielijn Regionale Kering
- Referentielijn Overige Kering
- Teenlijn

- Waterstaatswerk
- Bescheringszone
- Stortsteen
- Harde Bekleding

- Duiker
- Wandconstructie
- Coupure
- Sluis
- Gemaal
- Keringverbeteringsconstructie

- Afsluiter Leidingen
- Drainages
- Hoofdgebouwen
- Overig bouwwerk
- Kadastraal perceel

Dwarsprofiel-
locatie

AZ003.+031M



Legger Zomerkade: Rijswaard

Onderdeel : Situatie Legger		
Dijkpaal traject :-	Aantal bld : 011	Bladnr : 009
Formaat : A3	Schaal : 1 : 1000	Status : Vastgesteld
Opnamedatum : -	Getekend : T-DAM	Datum : 2020
Besluitnr : 2020062575	Tek. nr. : Rijswaard-009	





 Dijkpalen

 Referentielijn Primaire Kering

 Referentielijn Regionale Kering

 Referentielijn Overige Kering

 Teenlijn

 Waterstaatswerk

 Beschermszone

 Stortsteen

 Harde Bekleding

 Duiker

 Wandconstructie

 Coupure

 Sluis

 Gemaal

 Keringverbeteringsconstructie

 Afsluiter Leidingen

 Drainages

 Hoofdgebouwen

 Overig bouwwerk

 Kadastraal perceel

 AZ003.+031M

Dwarsprofiel-locatie



Waterschap
Rivierenland

Legger Zomerkade: Rijswaard

Onderdeel : Situatie Legger		
Dijkpaal traject :-	Aantal bld : 011	Bladnr : 010
Formaat : A3	Schaal : 1 : 1000	Status : Vastgesteld
Opnamedatum : -	Getekend : T-DAM	Datum : 2020
Besluitnr : 2020062575	Tek. nr. : Rijswaard-010	


Legger m. f.o.v. N.A.P.	Legger afstand in m	Beheer m. f.o.v. N.A.P.	Beheer afstand in m
		30.00	+5.27
		29.09	+5.29
		28.07	+5.29
		27.04	+5.34
		26.01	+5.40
		24.98	+5.45
		23.96	+5.49
		22.93	+5.56
		21.90	+5.62
		20.87	+5.65
		19.85	+5.70
		18.81	+5.72
		17.79	+5.75
		16.76	+5.82
		15.74	+5.81
		14.71	+5.83
		13.68	+5.86
		12.65	+5.86
		11.63	+5.86
		10.60	+5.87
	10.42	9.57	+5.88
		8.54	+5.89
	8.42	7.52	+5.92
		6.49	+5.92
		5.46	+5.94
		4.44	+6.01
		3.41	+6.10
		2.38	+6.23
		1.34	+6.45
	0.00	0.00	+6.51
	0.00	1.22	+6.12
	0.00	2.24	+6.08
		3.27	+5.84
		4.30	+5.37
		5.33	+4.95
		6.55	+4.68
		7.89	+4.47
	8.42	8.92	+4.51
		9.95	+4.47
	10.42	10.98	+4.51
		12.00	+4.46
		13.03	+4.49
		14.06	+4.51
		15.09	+4.53
		16.09	+4.47
		17.14	+4.46
		18.17	+4.45
		19.20	+4.48
		20.22	+4.50
		21.25	+4.59
		22.28	+4.54
		23.31	+4.46
		24.33	+4.55
		25.36	+4.66
		26.39	+4.68
		27.42	+4.69
		28.44	+4.65
		29.47	+4.52
		30.00	+4.51

Beheer afstand in m	Beheer m. f.o.v. N.A.P.	Legger afstand in m	Legger m. f.o.v. N.A.P.
30,00	+4.65		
29,29	+4.60		
27,87	+4.53		
26,46	+4.50		
25,31	+4.44		
23,99	+4.46		
22,65	+4.50		
21,13	+4.55		
20,01	+4.53		
18,68	+4.55		
17,32	+4.58		
15,80	+4.62		
14,70	+4.66		
13,38	+4.72		
12,00	+4.81		
10,47	+4.91	10.42	2.50
9,19	+5.03	8.42	2.50
8,07	+5.16		
6,67	+5.33		
5,14	+5.57		
4,09	+5.76		
2,77	+6.00		
1,34	+6.25		
0,00	+6.36	0.00	5.14
1,19	+6.38	0.00	5.14
2,27	+6.33	0.00	5.14
3,47	+6.34		
4,61	+6.40		
5,54	+6.42		
6,85	+6.44		
8,03	+6.45	8.42	2.50
9,18	+6.46	10.42	2.50
10,13	+6.46		
11,43	+6.46		
12,60	+6.45		
13,74	+6.43		
14,71	+6.38		
16,02	+6.42		
17,14	+6.42		
18,26	+6.41		
19,22	+6.42		
20,37	+6.43		
21,60	+6.44		
22,71	+6.43		
23,70	+6.42		
24,69	+6.43		
25,43	+6.40		


NAP +1.00m	
Legger m. f.o.v. N.A.P.	Legger afstand in m
Beheer m. f.o.v. N.A.P.	Beheer afstand in m
	30.00
	28.87
	27.59
	26.50
	25.43
	24.42
	23.07
	21.96
	20.95
	19.85
	18.48
	17.27
	16.20
	15.00
	13.83
	12.76
	11.45
	10.18
	9.08
	8.04
	6.70
	5.66
	4.56
	3.54
	2.22
	1.09
	0.00
	1.21
	2.39
	3.59
	4.66
	5.87
	7.24
	8.34
	9.35
	10.46
	11.50
	12.83
	13.88
	14.97
	16.25
	17.55
	18.63
	19.79
	21.00
	22.07
	23.26
	24.65
	25.75
	27.23
	28.52
	29.76
	30.00

<i>Dijkpaal traject:</i>	<i>Met</i> 003 <i>Bladen</i>	<i>Bladnr:</i> 001
<i>Formaat:</i> A3	<i>Schaal:</i> 1 : 250	<i>Status:</i> Vastgesteld
<i>Opnamedatum:</i> 2015 (AHN3)	<i>Getekend:</i> T-DAM	<i>Datum:</i> 2020
<i>Behoort bij:</i> Besluit 2020062575		


DWP Rijswaard 4

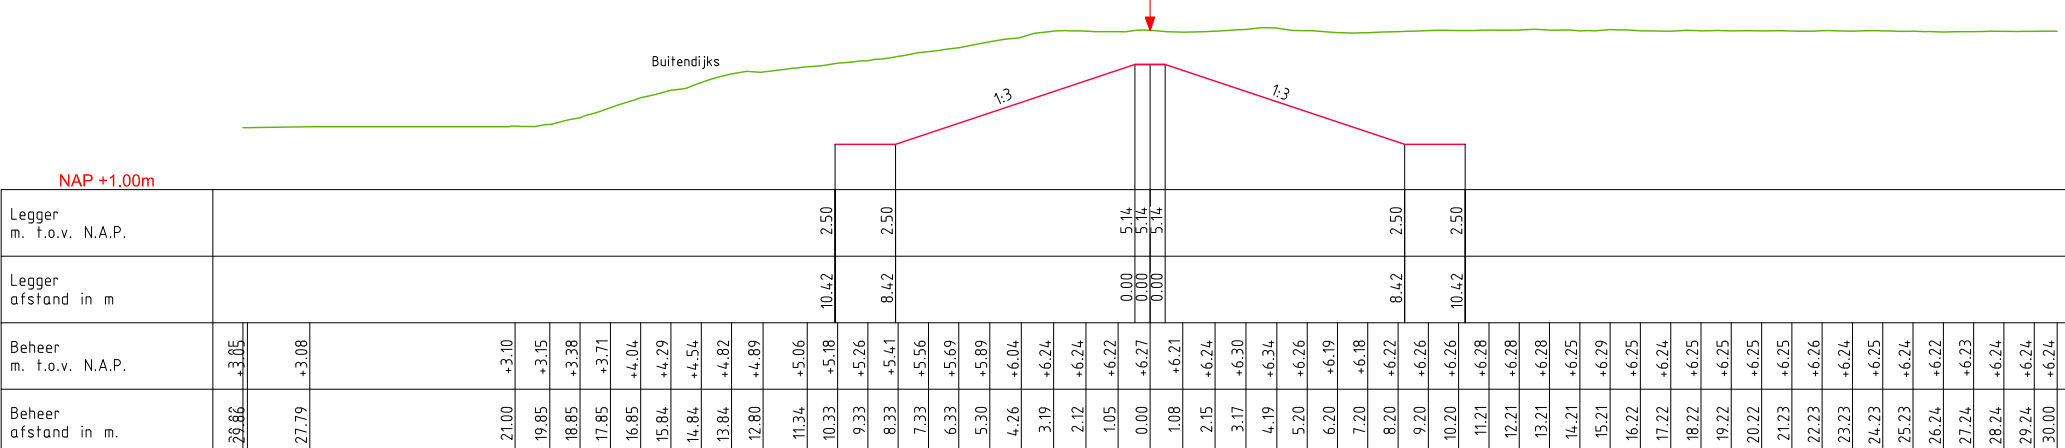

DWP Rijswaard 5

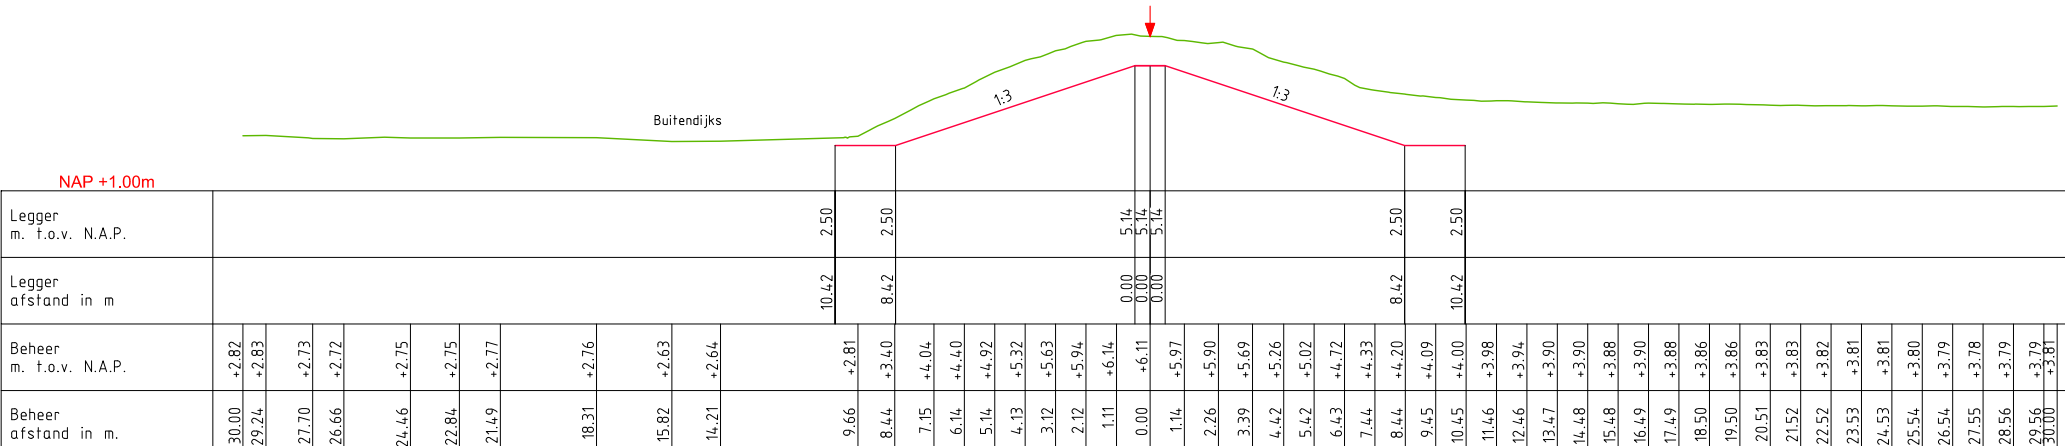

DWP Rijswaard 6

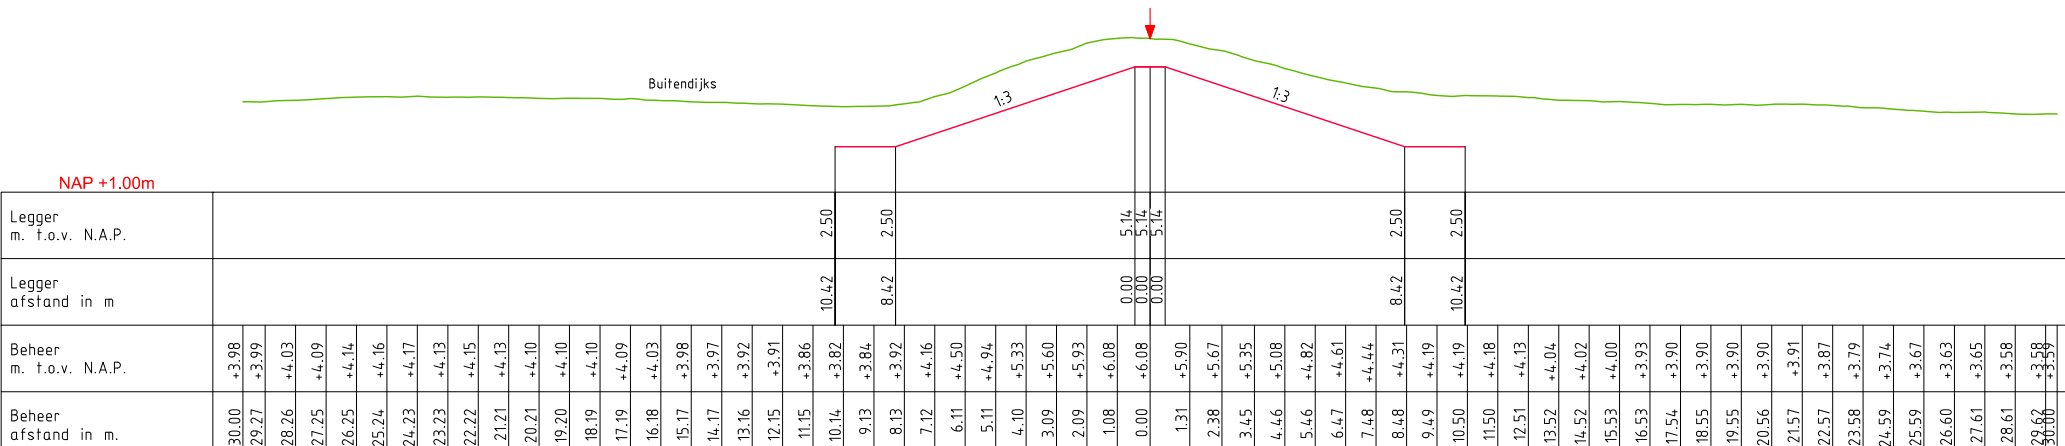

LEGENDA

— Leggerprofil.

Beheerregisterprofiel



Legger: Zomerkade Rijswaard

Onderdeel: Dwarsprofielen Legger


Dijkpaal traject:	Met 003	Bladen	Bladnr:	002
-------------------	---------	--------	---------	-----

<i>Formaat:</i>	A3	<i>Schaal:</i>	1 : 250	<i>Status:</i>	Vastgesteld
-----------------	----	----------------	---------	----------------	-------------


<i>Opnamedatum:</i> 2015 (AHN3)	<i>Getekend:</i> T-DAM	<i>Datum:</i> 2020
---------------------------------	------------------------	--------------------

Behoort bij: Besluit 2020062575


DWP Rijswaard 7

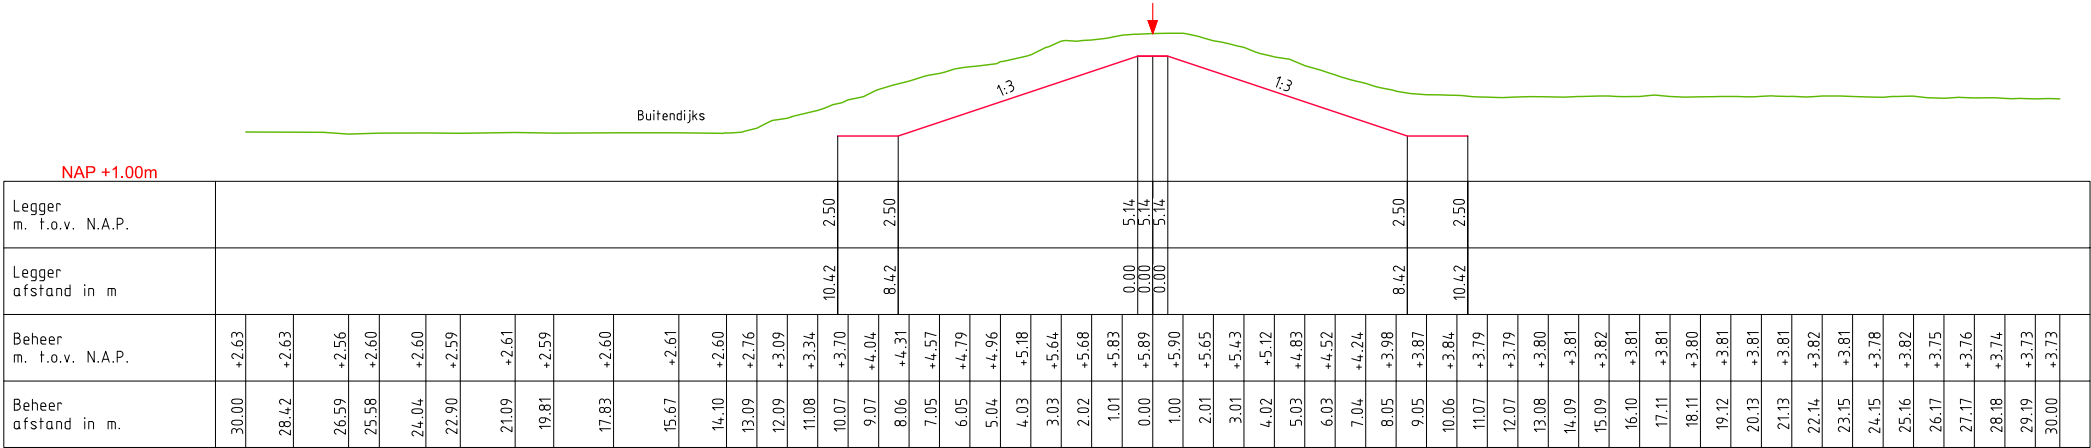

DWP Rijswaard 8

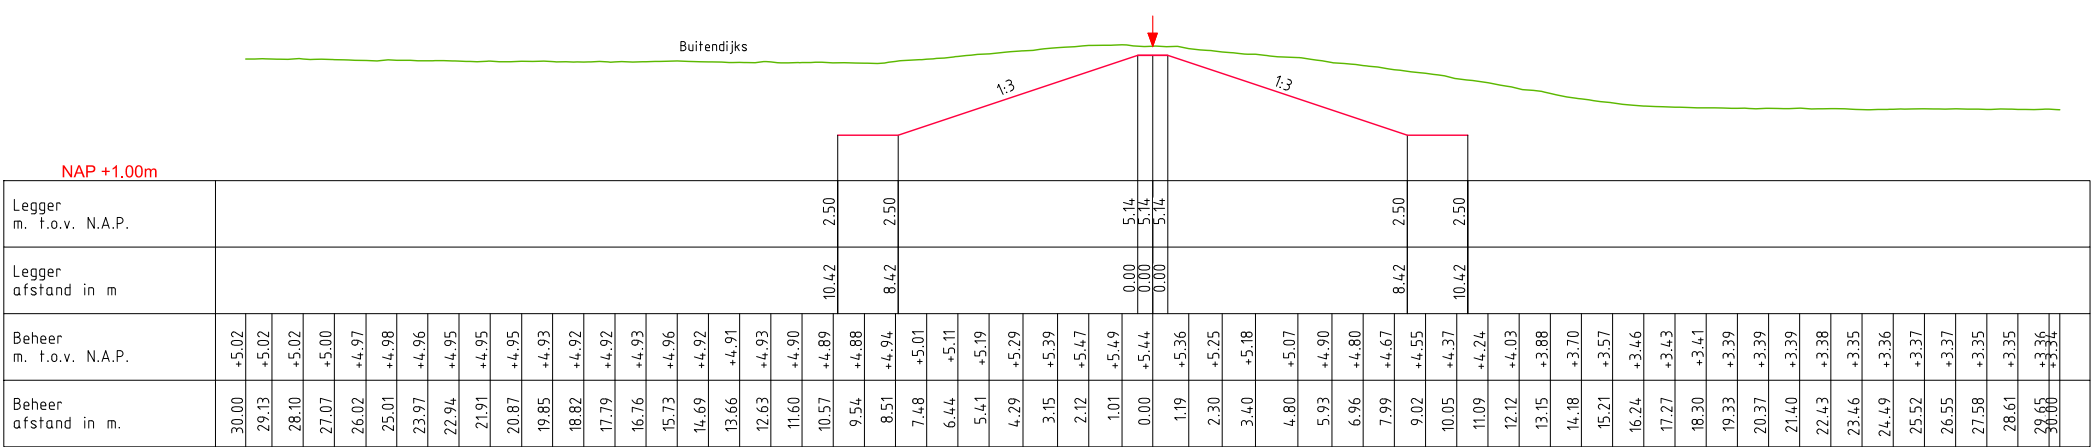

DWP Rijswaard 9

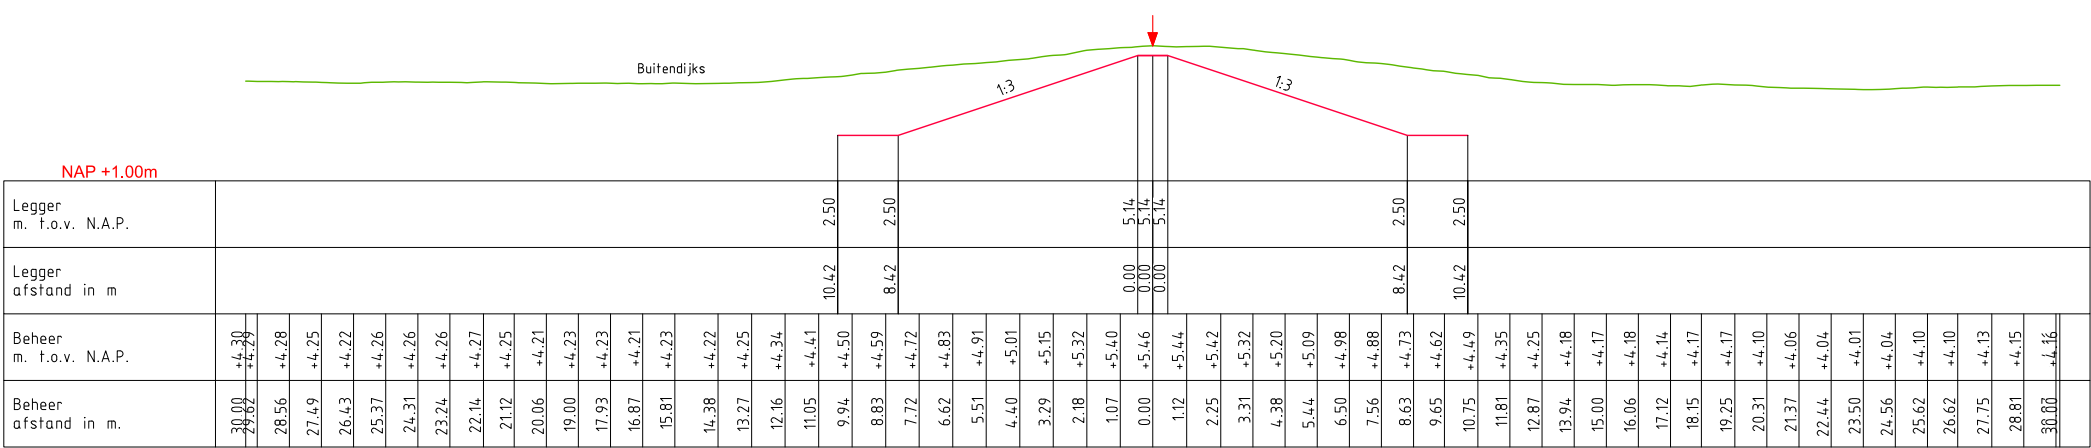

LEGENDA

- Leggerprofiel.
- Referentielijn (Middenkruin)
- Beheerregisterprofiel.



Legger: Zomerkade Rijswaard

Onderdeel: Dwarsprofielen Legger

Dijkpaal traject:	Met 003	Bladen	Bladnr: 003
Formaat:	A3	Schaal: 1 : 250	Status: Vastgesteld
Opnamedatum: 2015 (AHN3)	Getekend: T-DAM	Datum: 2020	
Behoort bij: Besluit 2020062575			

+0.00 N.A.P.

[illegible]

LEGENDA

— Legger
— Beheerregister



Legger: Zomerkade Rijswaard

Onderdeel: Lengteprofiel Legger


<i>Dijkpaal traject:</i>	<i>Met</i> 006 <i>Bladen</i>	<i>Bladnr:</i> 001
<i>Formaat:</i> A3	<i>Schaal:</i> 1:2000/1:1000	<i>Status:</i> Vastgesteld
<i>Opnamedatum:</i> 2015 (AHN3)	<i>Getekend:</i> T-DAM	<i>Datum:</i> 2020
<i>Behoort bij:</i> Besluit 2020062575		



Coupure Rijswaard

AFSTANDEN
Meters t.o.v. het nulpunt

Dijkpaal traject:	Met 006	Bladen	Bladnr: 002
Formaat: A3	Schaal: 1:2000/1:1000	Status:	Vastgesteld
Opnamedatum: 2015 (AHN3)	Getekend: T-DAM	Datum:	2020
Behoort bij: Besluit 2020062575			

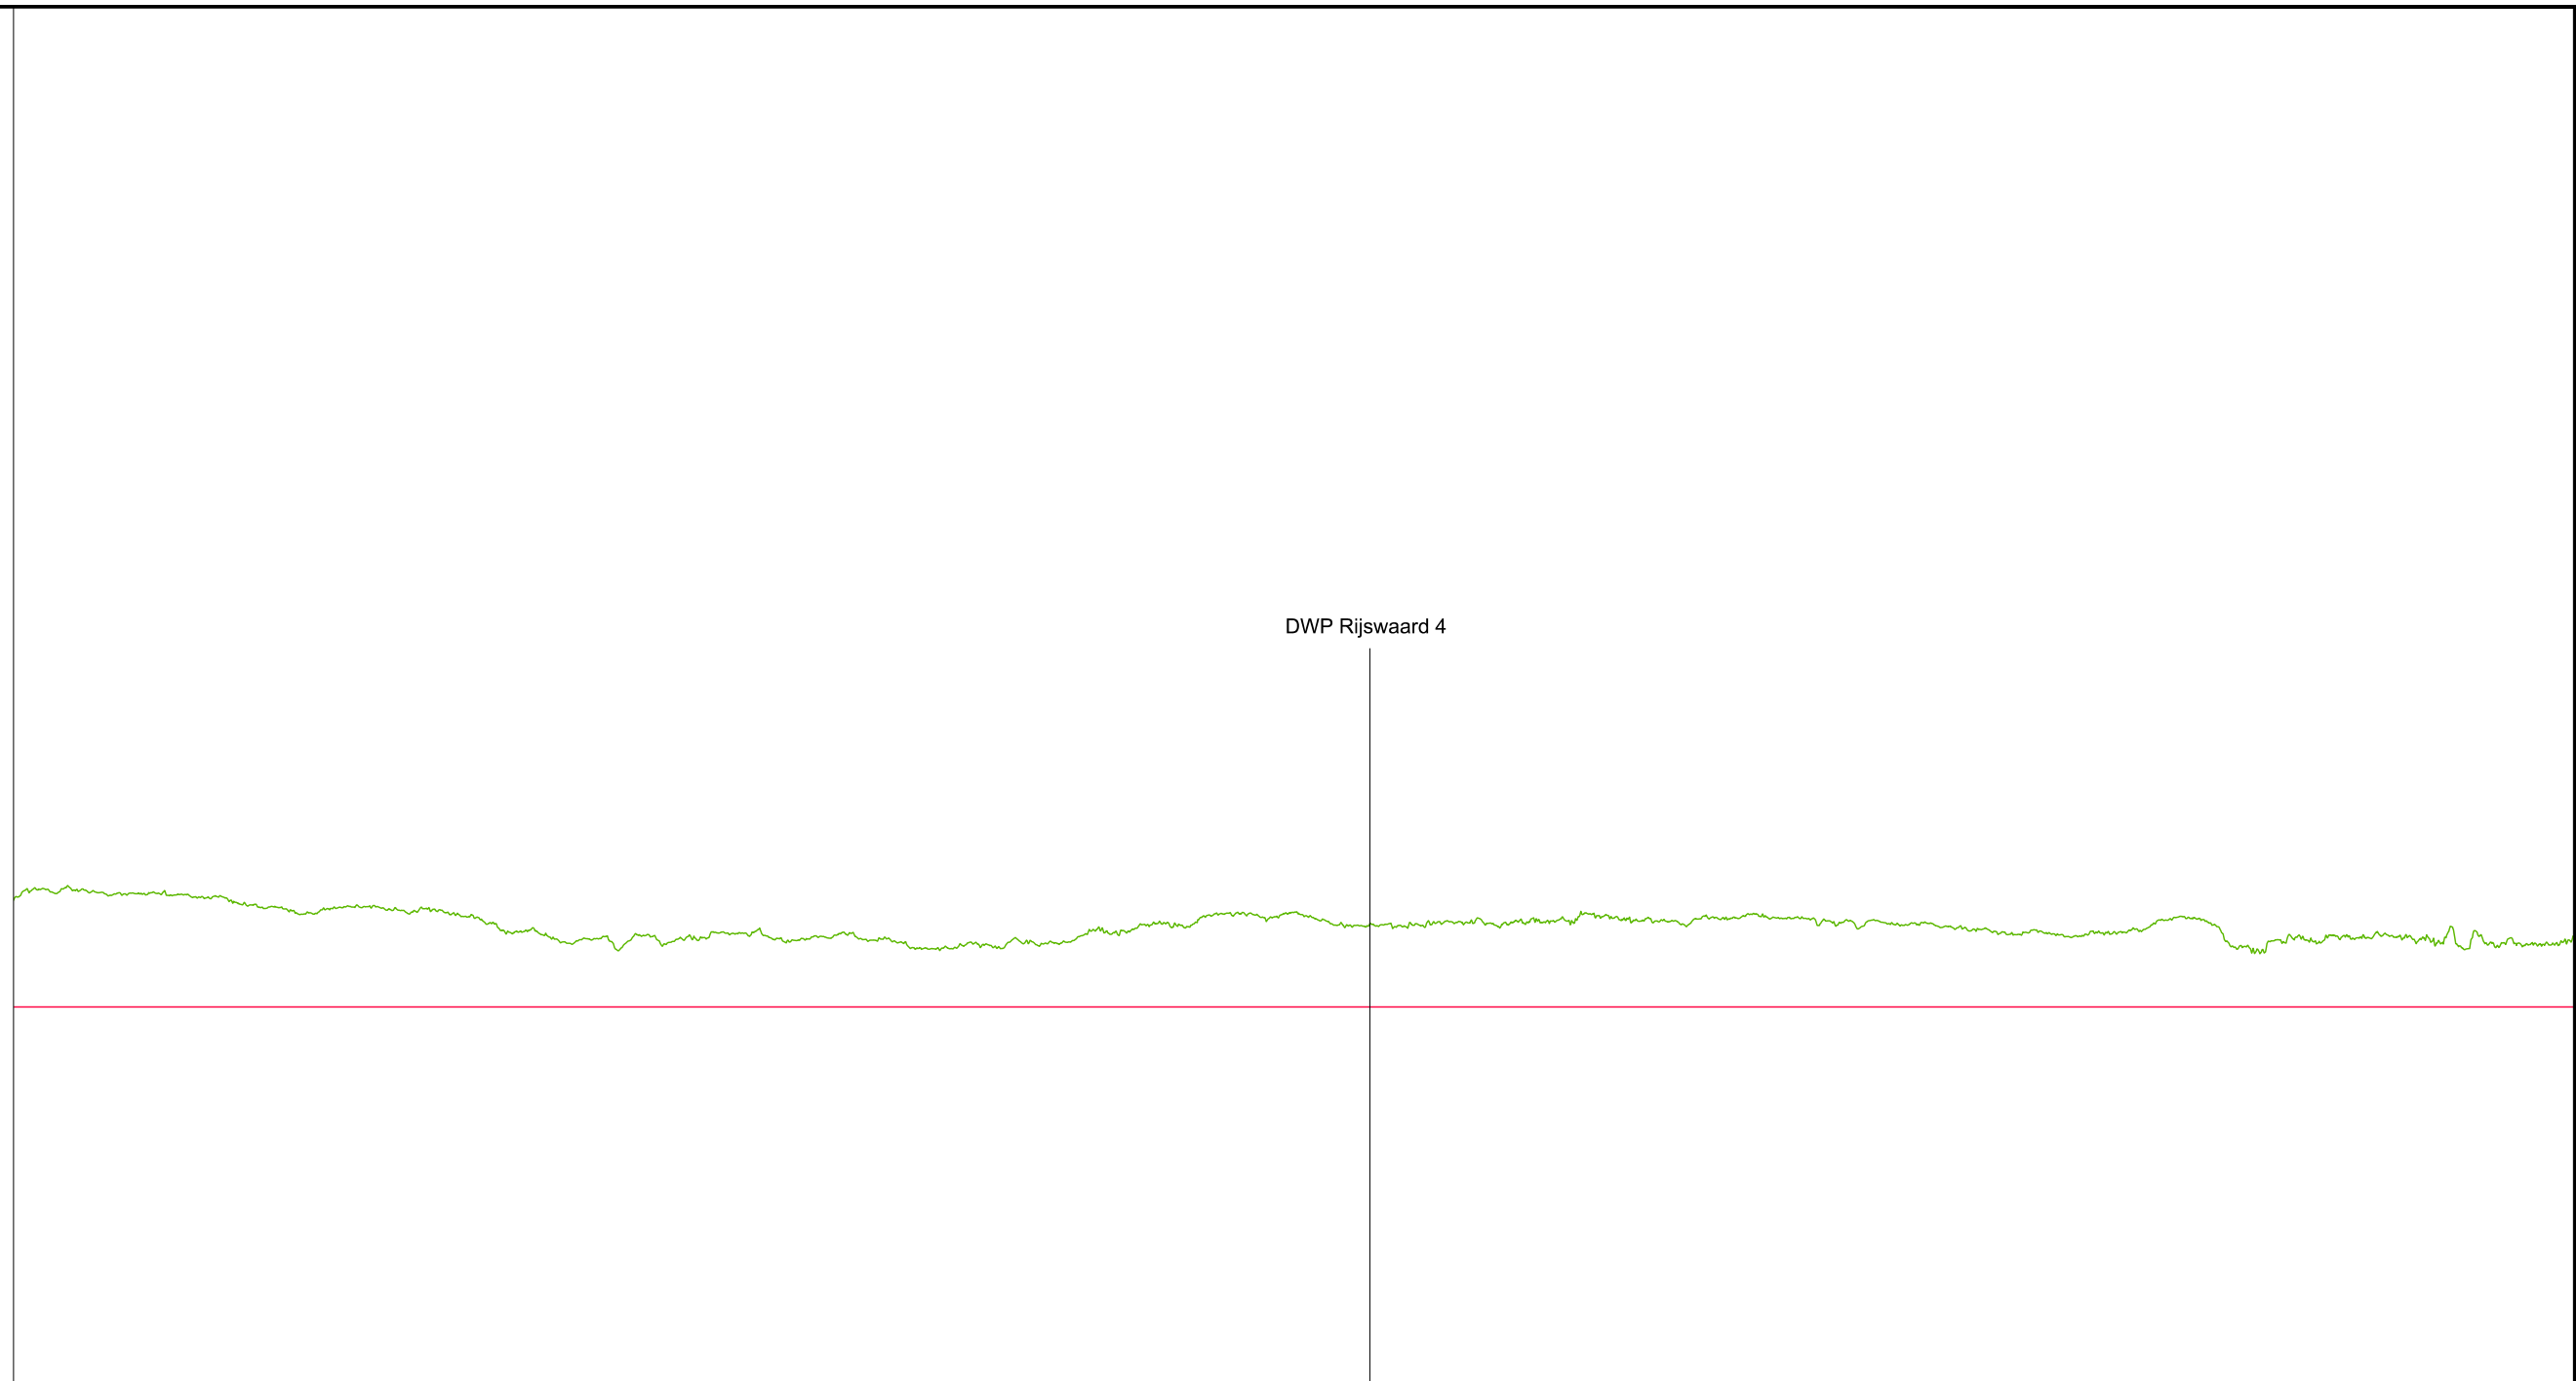

+0.00 N.A.P.

[illegible]

LEGENDA


— Legger
— Beheerregister



Legger: Zomerkade Rijswaard

Onderdeel: Lengteprofiel Legger

<i>Dijkpaal traject:</i>	<i>Met</i> 006 <i>Bladen</i>	<i>Bladnr:</i> 003
<i>Formaat:</i> A3	<i>Schaal:</i> 1:2000/1:1000	<i>Status:</i> Vastgesteld
<i>Opnamedatum:</i> 2015 (AHN3)	<i>Getekend:</i> T-DAM	<i>Datum:</i> 2020
<i>Behoort bij:</i> Besluit 2020062575		

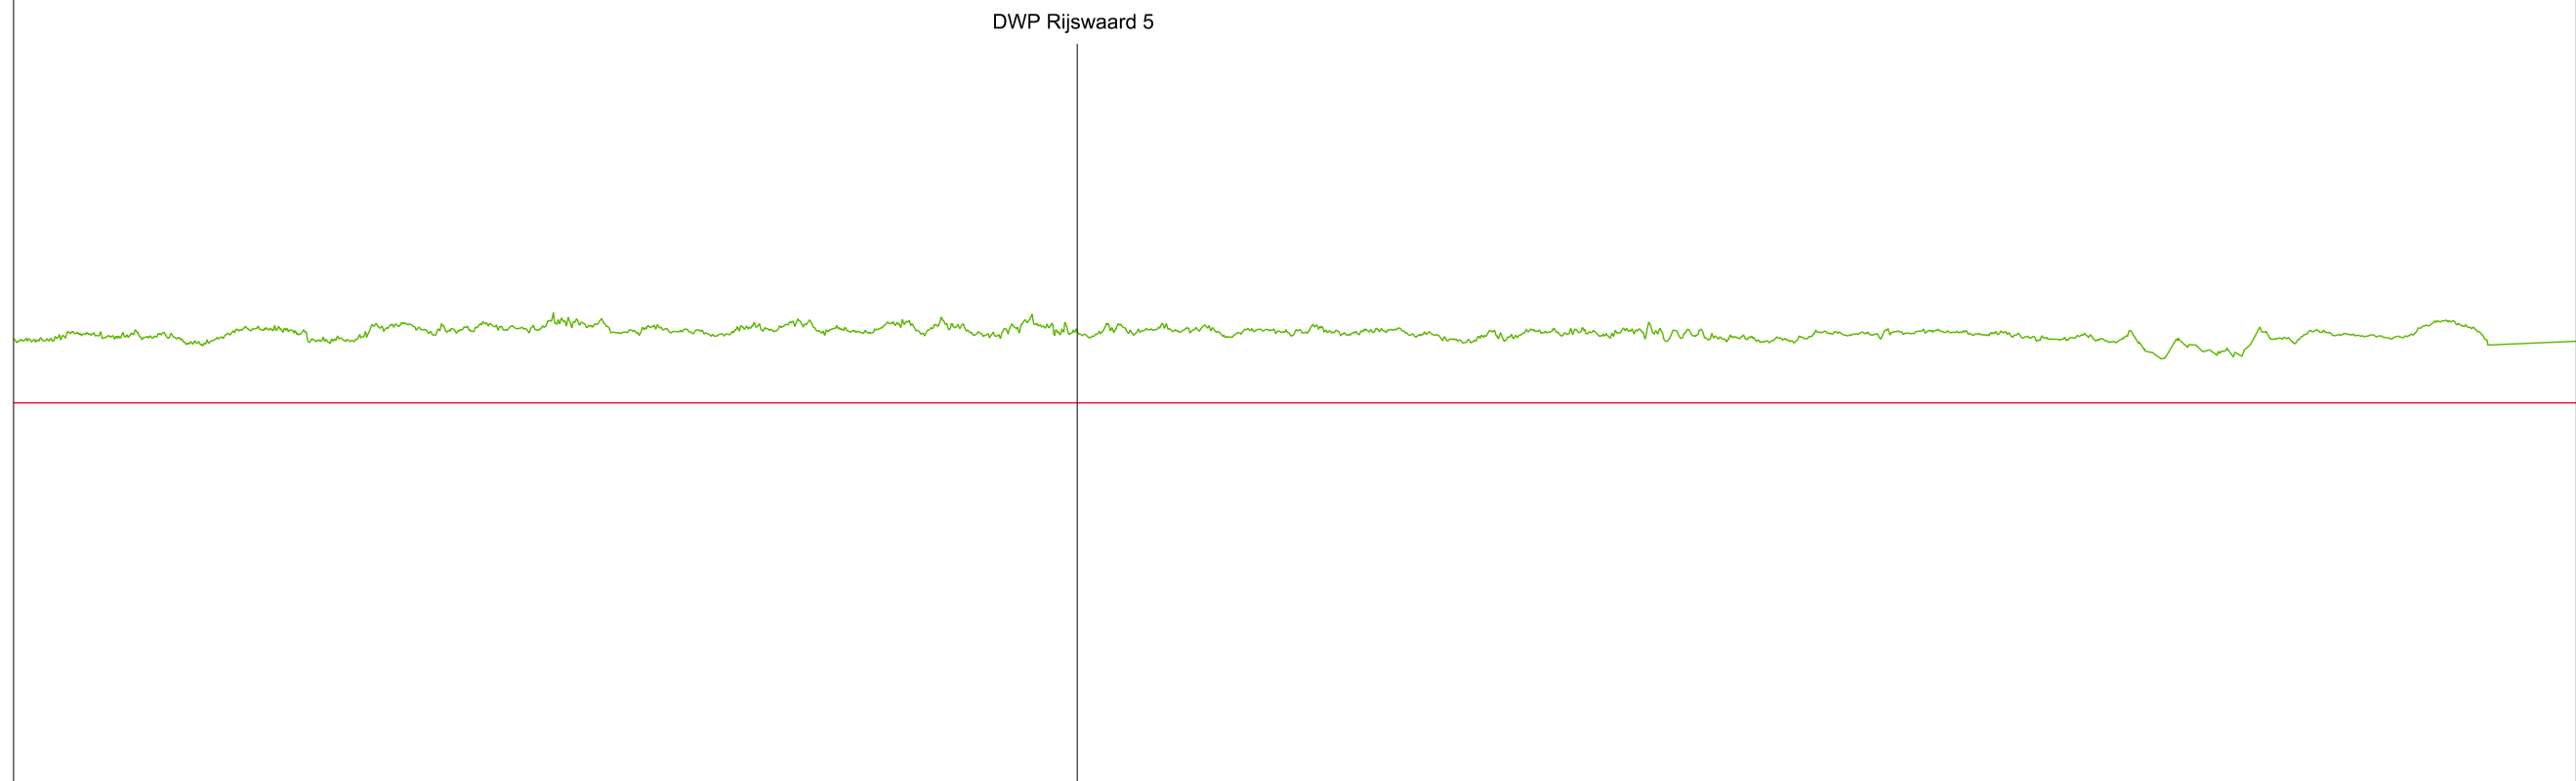

+0.00 N.A.P.

AFSTANDEN Meters t.o.v. het nulpunt	2025.00	+6.05	+5.14	
	2050.00	+6.04	+5.14	
	2075.00	+6.15	+5.14	
	2100.00	+6.01	+5.14	
	2125.00	+6.09	+5.14	
	2150.00	+6.14	+5.14	
	2175.00	+6.09	+5.14	
	2200.00	+6.07	+5.14	
	2225.00	+6.24	+5.14	
	2250.00	+6.23	+5.14	
	2275.00	+6.05	+5.14	
	2300.00	+6.11	+5.14	
	2325.00	+6.14	+5.14	
	2350.00	+6.12	+5.14	
	2375.00	+6.09	+5.14	
	2400.00	+6.00	+5.14	
	2425.00	+6.12	+5.14	
	2450.00	+6.12	+5.14	
	2475.00	+6.00	+5.14	
	2500.00	+6.11	+5.14	
	2525.00	+6.08	+5.14	
	2550.00	+6.09	+5.14	
	2575.00	+6.03	+5.14	
	2600.00	+5.93	+5.14	
	2625.00	+6.01	+5.14	
	2650.00	+6.05	+5.14	
	2675.00	+6.18	+5.14	
	2700.00	+5.96	+5.14	

LEGENDA


— Legger
— Beheerregister



Legger: Zomerkade Rijswaard

Onderdeel: Lengteprofiel Legger

<i>Dijkpaal traject:</i>	<i>Met</i> 006 <i>Bladen</i>	<i>Bladnr:</i> 004
<i>Formaat:</i> A3	<i>Schaal:</i> 1:2000/1:1000	<i>Status:</i> Vastgesteld
<i>Opnamedatum:</i> 2015 (AHN3)	<i>Getekend:</i> T-DAM	<i>Datum:</i> 2020
<i>Behoort bij:</i> Besluit 2020062575		

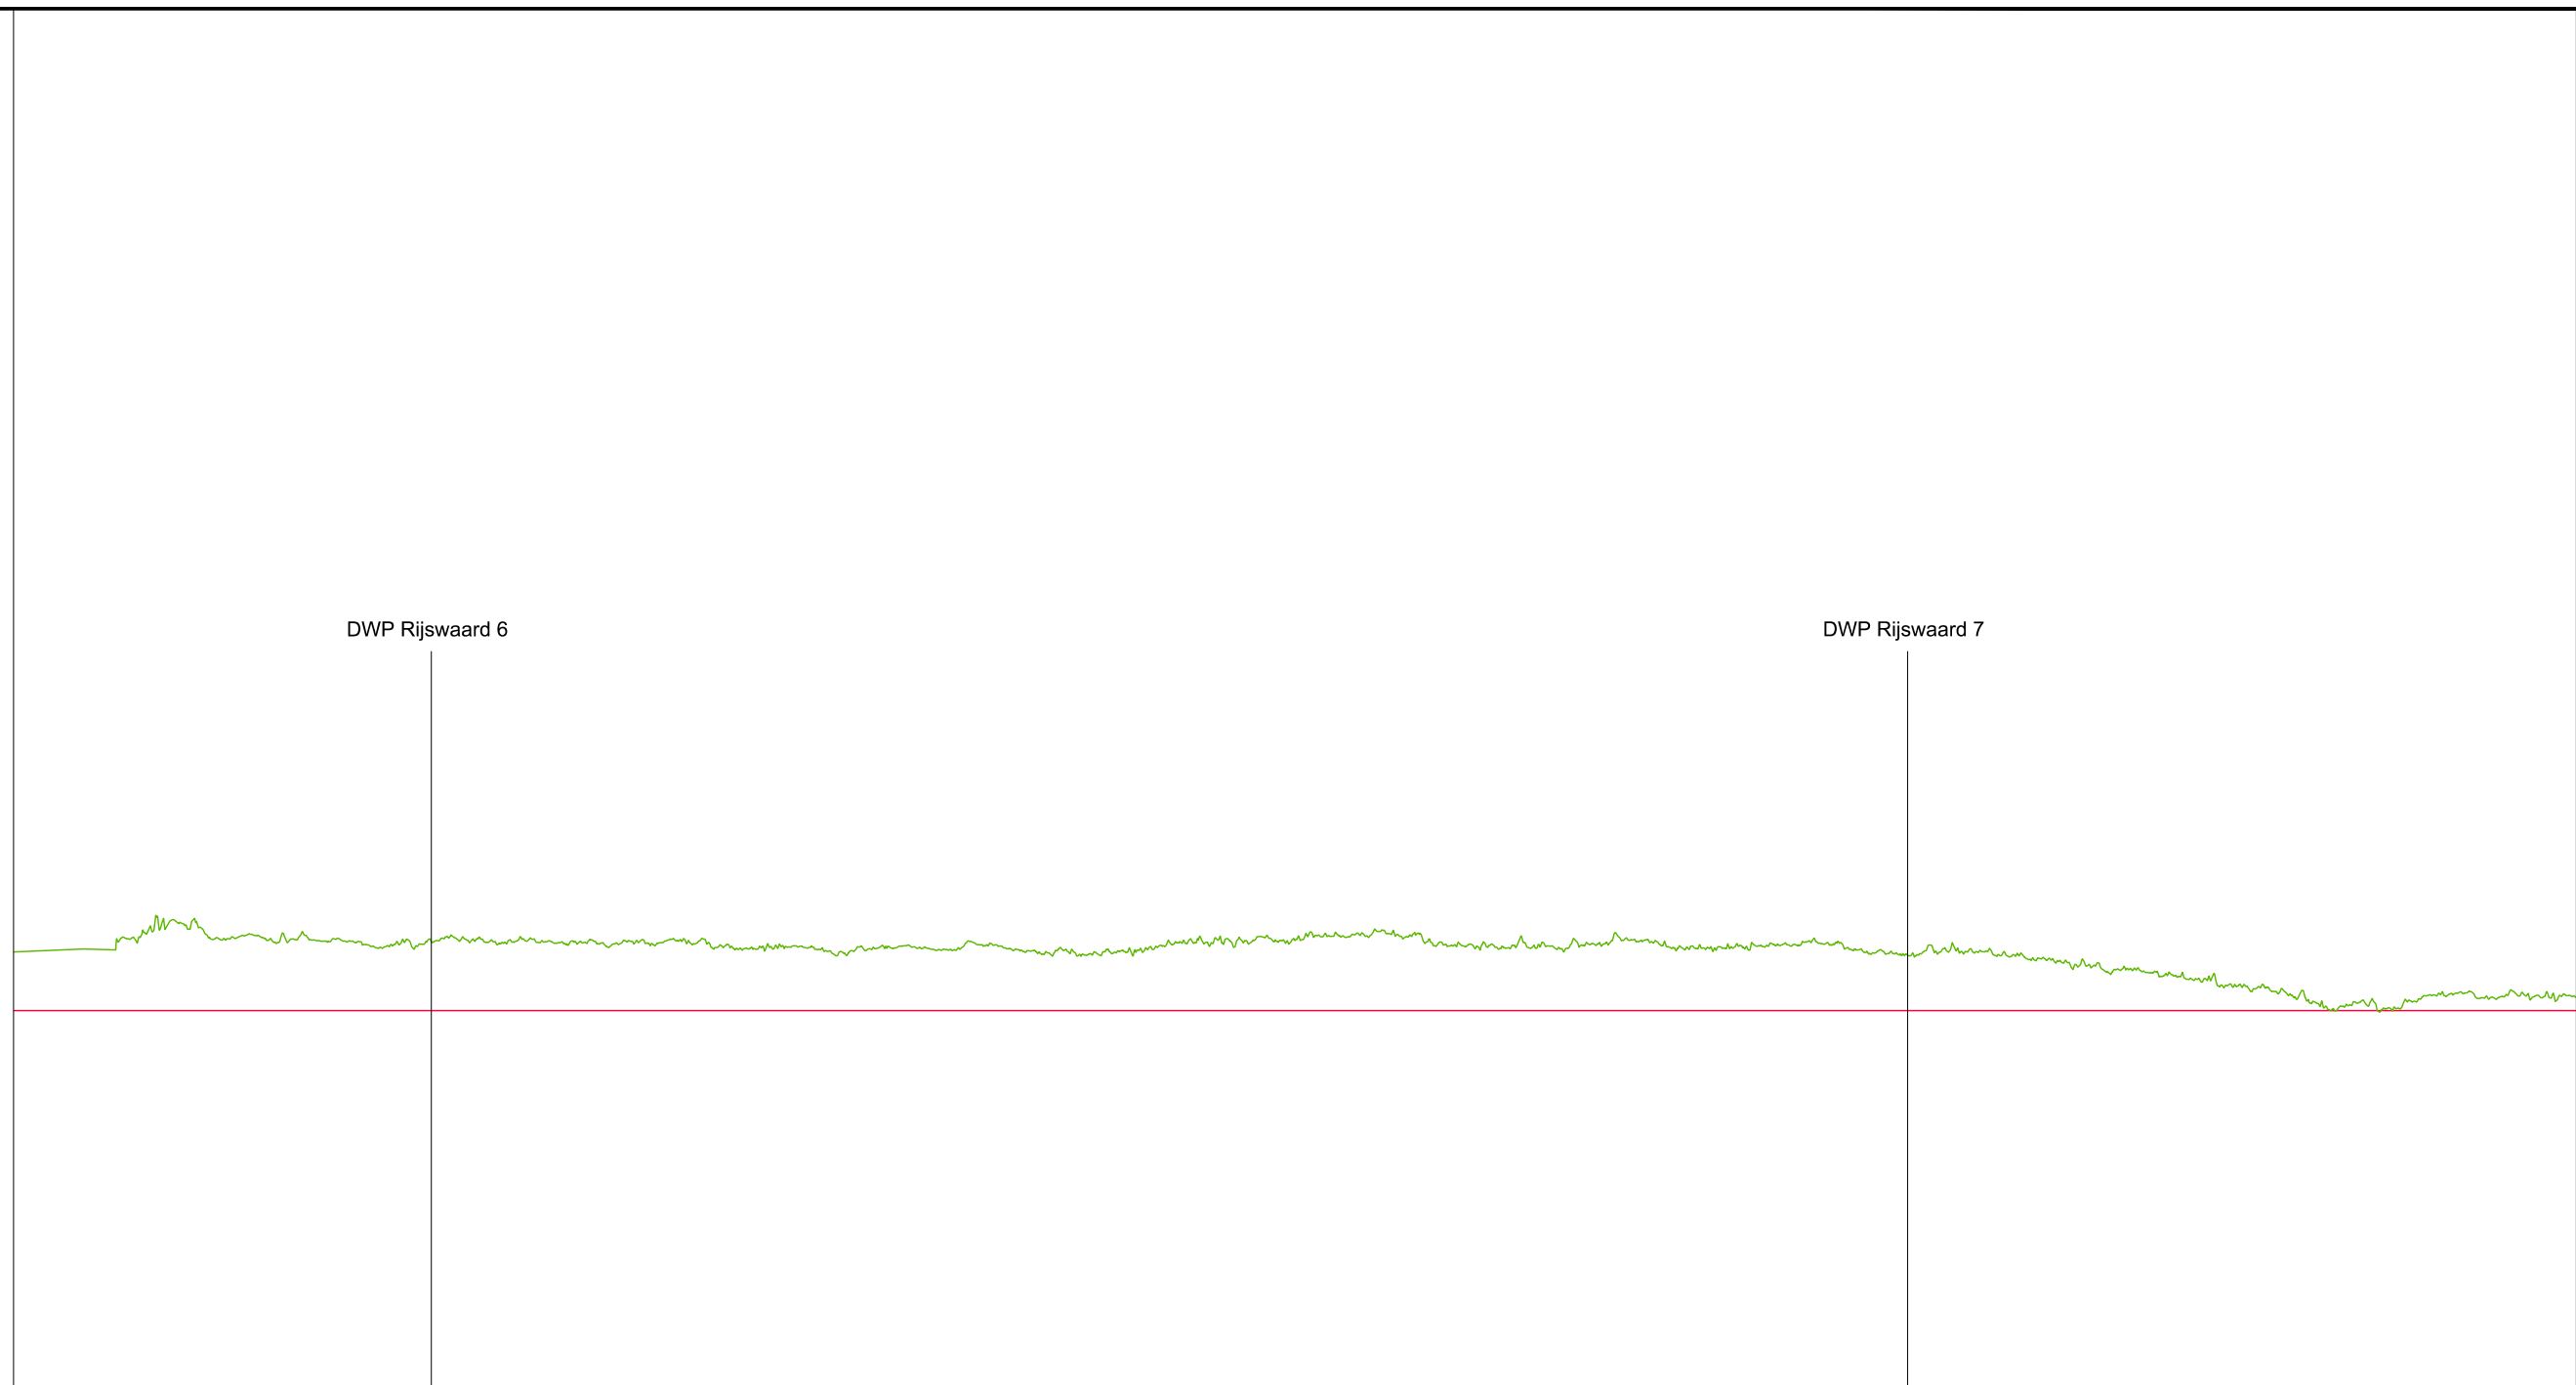[illegible]

LEGENDA

— Legger
— Beheerregister



Legger: Zomerkade Rijswaard

Onderdeel: Lengteprofiel Legger

<i>Dijkpaal traject:</i>	<i>Met</i> 006 <i>Bladen</i>	<i>Bladnr:</i> 005
<i>Formaat:</i> A3	<i>Schaal:</i> 1:2000/1:1000	<i>Status:</i> Vastgesteld
<i>Opnamedatum:</i> 2015 (AHN3)	<i>Getekend:</i> T-DAM	<i>Datum:</i> 2020
<i>Behoort bij:</i> Besluit 2020062575		

