



Waterschap

**Rivierenland**


Legger Zomerkade  
Opheusden 2

te Opheusden

Legger Zomerkade  
Opheusden 2

## Inhoud

- Overzichtskaart (1:3.000)
- Situatiebladen (1:1.000)
- Dwarsprofielen (1:250)
- Lengteprofielen (1:2.000/1:100)

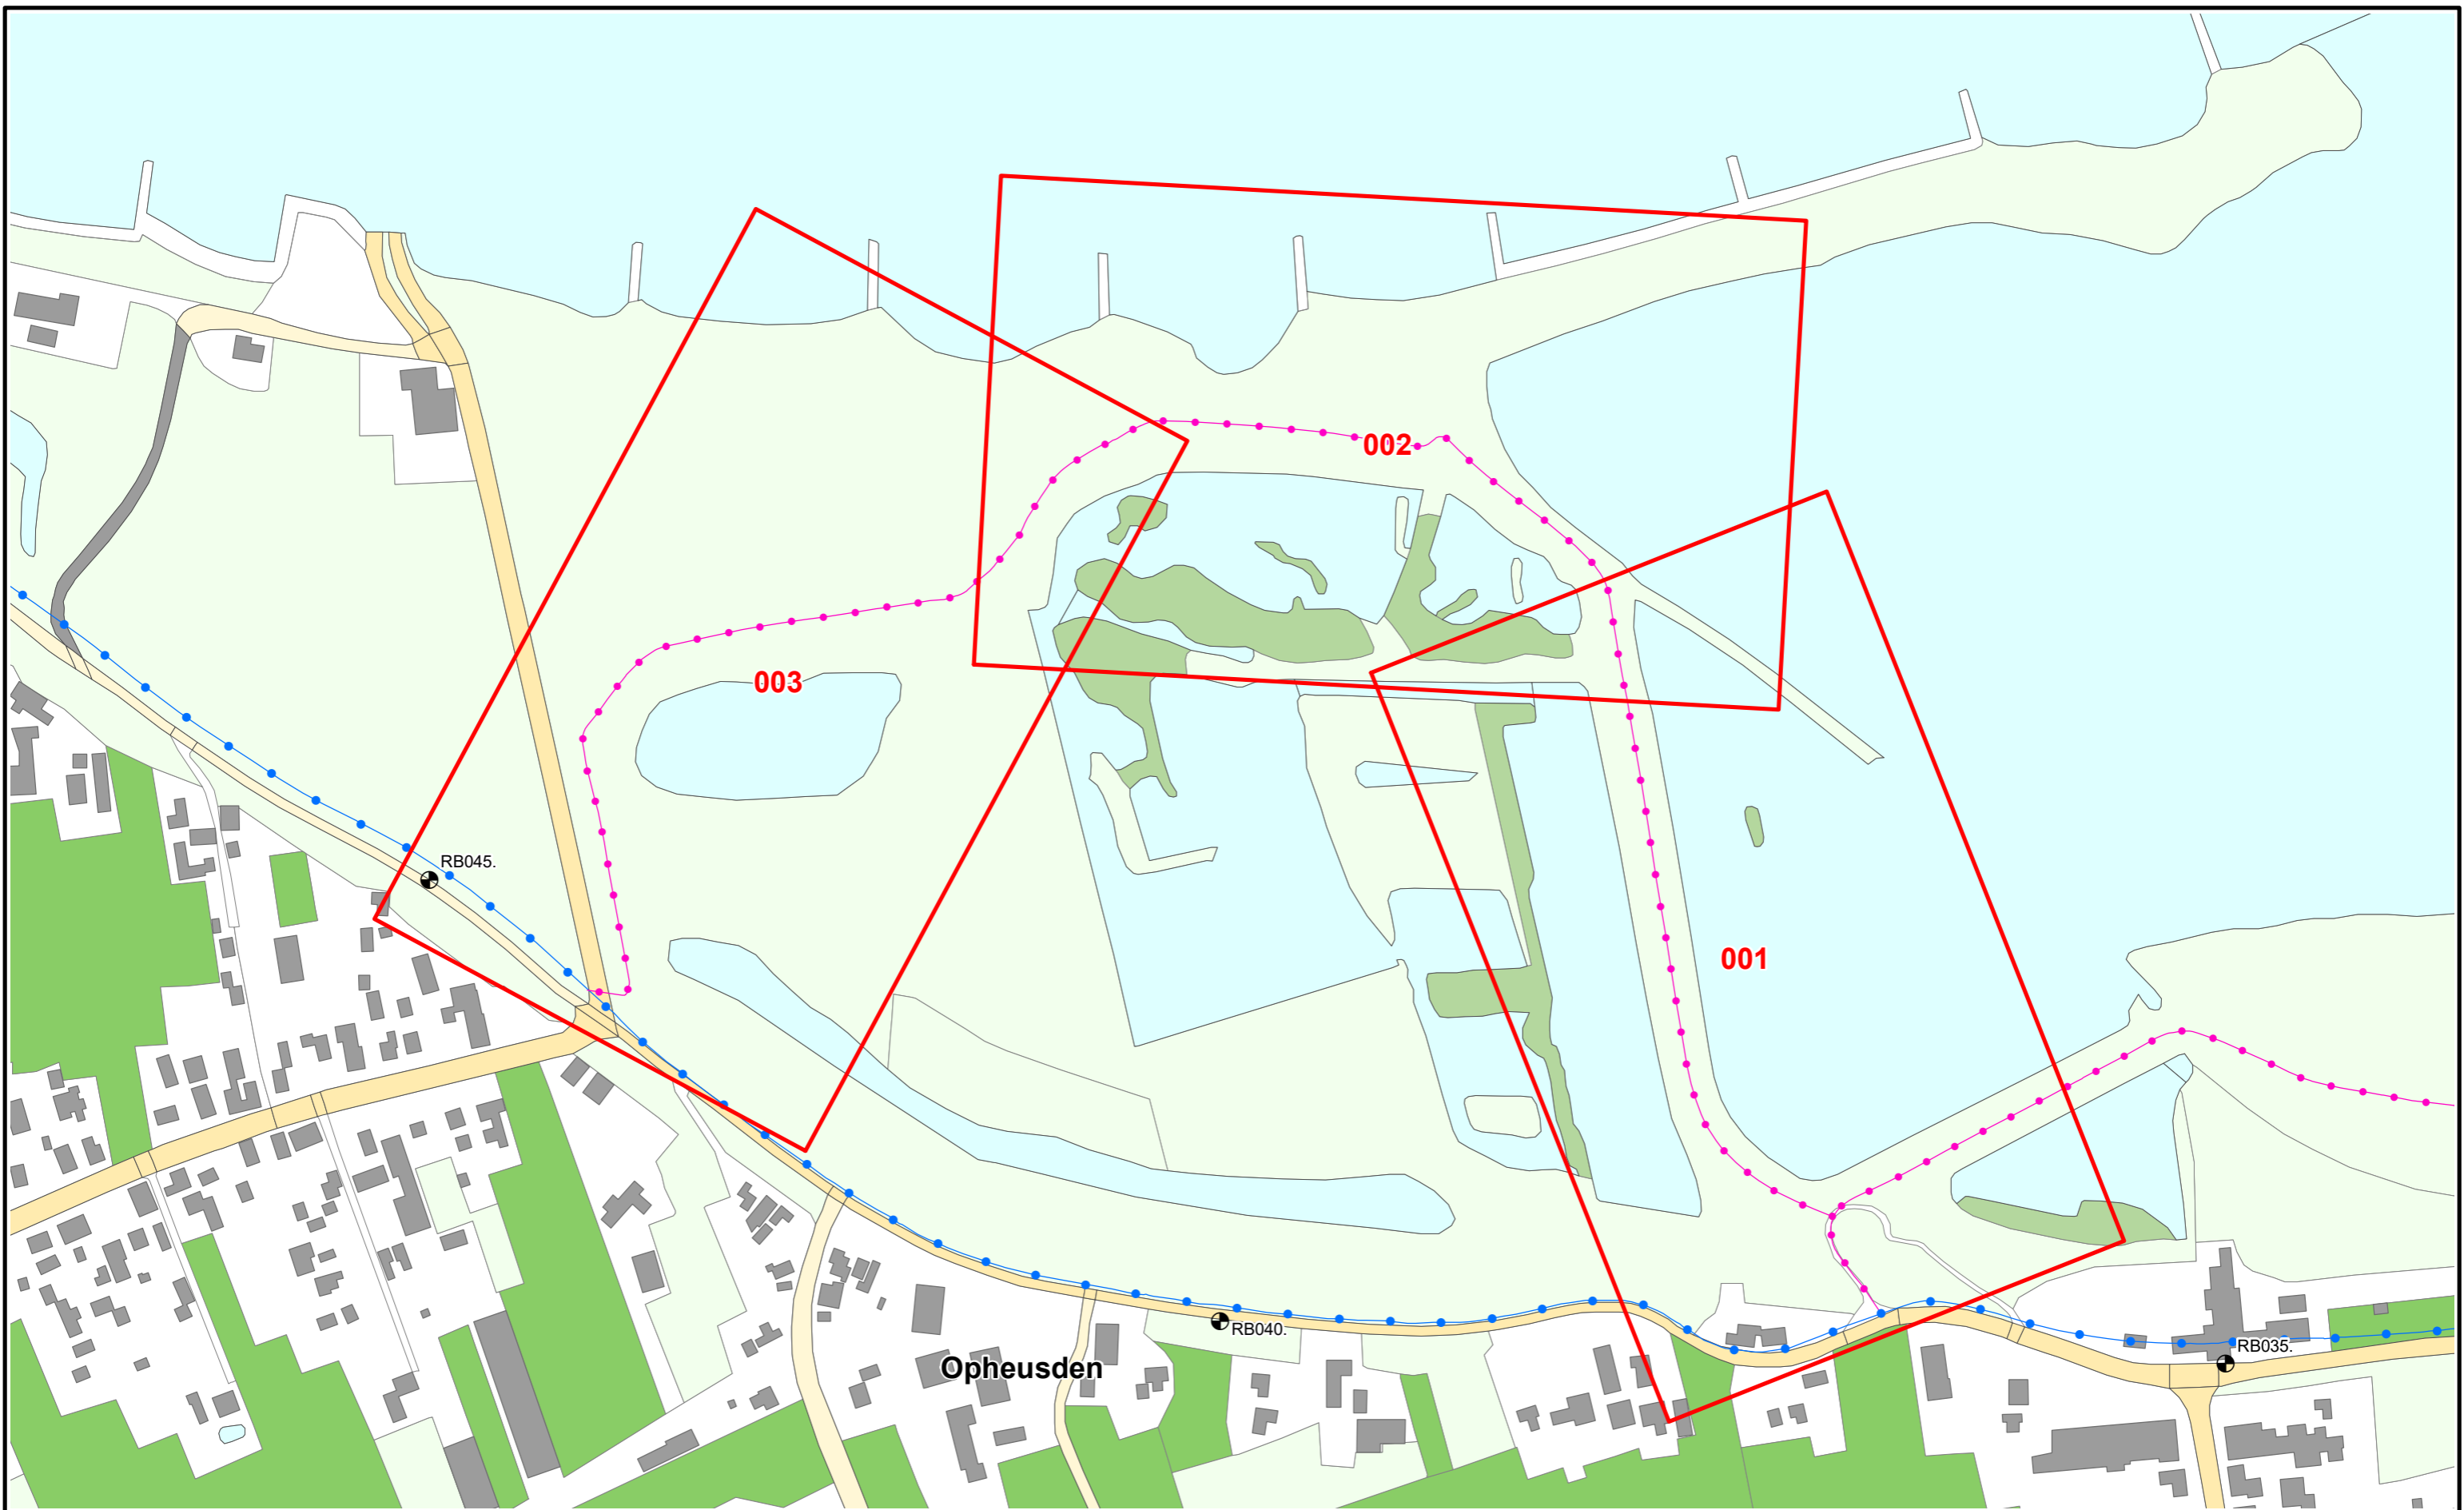

Referentielijn soort :

- Primaire waterkering
- Regionale waterkering
- Overige waterkering

Situatieblad 1:1000 met bladnummer



*Legger* : Zomerkade Opheusden 2

<i>Onderdeel</i> : Overzichtskaart Dijkpaaltraject		
<i>Dijkpaal traject</i> :	<i>Aantal bladen</i> : 001	<i>Bladnr</i> : 001
<i>Formaat</i> : A3	<i>Schaal</i> : 1 : 3.000	<i>Status</i> : Vastgesteld
<i>Opnamedatum</i> : -	<i>Getekend</i> : T-DAM	<i>Datum</i> : 2020
<i>Bestuiter</i> : zie 1:1000 bladen	<i>Tekeningnr</i> : -	



	<ul style="list-style-type: none"> <li> Dijkpalen</li> <li> Referentielijn Primaire Kering</li> <li> Referentielijn Regionale Kering</li> <li> Referentielijn Overige Kering</li> <li> Teenlijn</li> </ul>	<ul style="list-style-type: none"> <li> Waterstaatswerk</li> <li> Beschermingszone</li> <li> Stortsteen</li> <li> Harde Bekleding</li> </ul>	<ul style="list-style-type: none"> <li> Duiker</li> <li> Wandconstructie</li> <li> Coupure</li> <li> Sluis</li> <li> Gemaal</li> <li> Keringverbeteringsconstructie</li> </ul>	<ul style="list-style-type: none"> <li> Afsluiter Leidingen</li> <li> Drainages</li> <li> Hoofdgebouwen</li> <li> Overig bouwwerk</li> <li> Kadastraal perceel</li> </ul>	<p>AZ003.+031M</p> <p>Dwarsprofiel-locatie</p>		<p>Legger : Zomerkade Opheusden 2</p>		
	<p>Onderdeel : Situatie Legger</p>		<p>Dijkpaal traject :    Aantal bld : 003    Bladnr : 001</p>		<p>Formaat :    A3    Schaal : 1 : 1000    Status : Vastgesteld</p>		<p>Opnamedatum : 2015    Getekend : T-DAM    Datum : 2020</p>		<p>Besluitnr : 2020062575    Tek. nr. : Opheusden2-001</p>



Opheusden 2-3



- Dijkpalen
- Referentielijn Primaire Kering
- Referentielijn Regionale Kering
- Referentielijn Overige Kering
- Teenlijn
- Waterstaatswerk
- Beschermszone
- Stortsteen
- Harde Bekleding
- Duiker
- Wandconstructie
- Coupure
- Sluis
- Gemaal
- Keringverbeteringsconstructie
- Afsluiters Leidingen
- Drainages
- Hoofdgebouwen
- Overig bouwwerk
- Kadastraal perceel


AZ003.+031M

Dwarsprofiel-locatie




Legger : Zomerkade Opheusden 2

Onderdeel :	Situatie Legger	
Dijkpaal traject :	Aantal bld : 003	Bladnr : 002
Formaat :	A3	Schaal : 1 : 1000
Opnamedatum : 2015	Getekend : T-DAM	Datum : 2020
Besluitnr : 2020062575	Tek. nr. : Opheusden2-002	

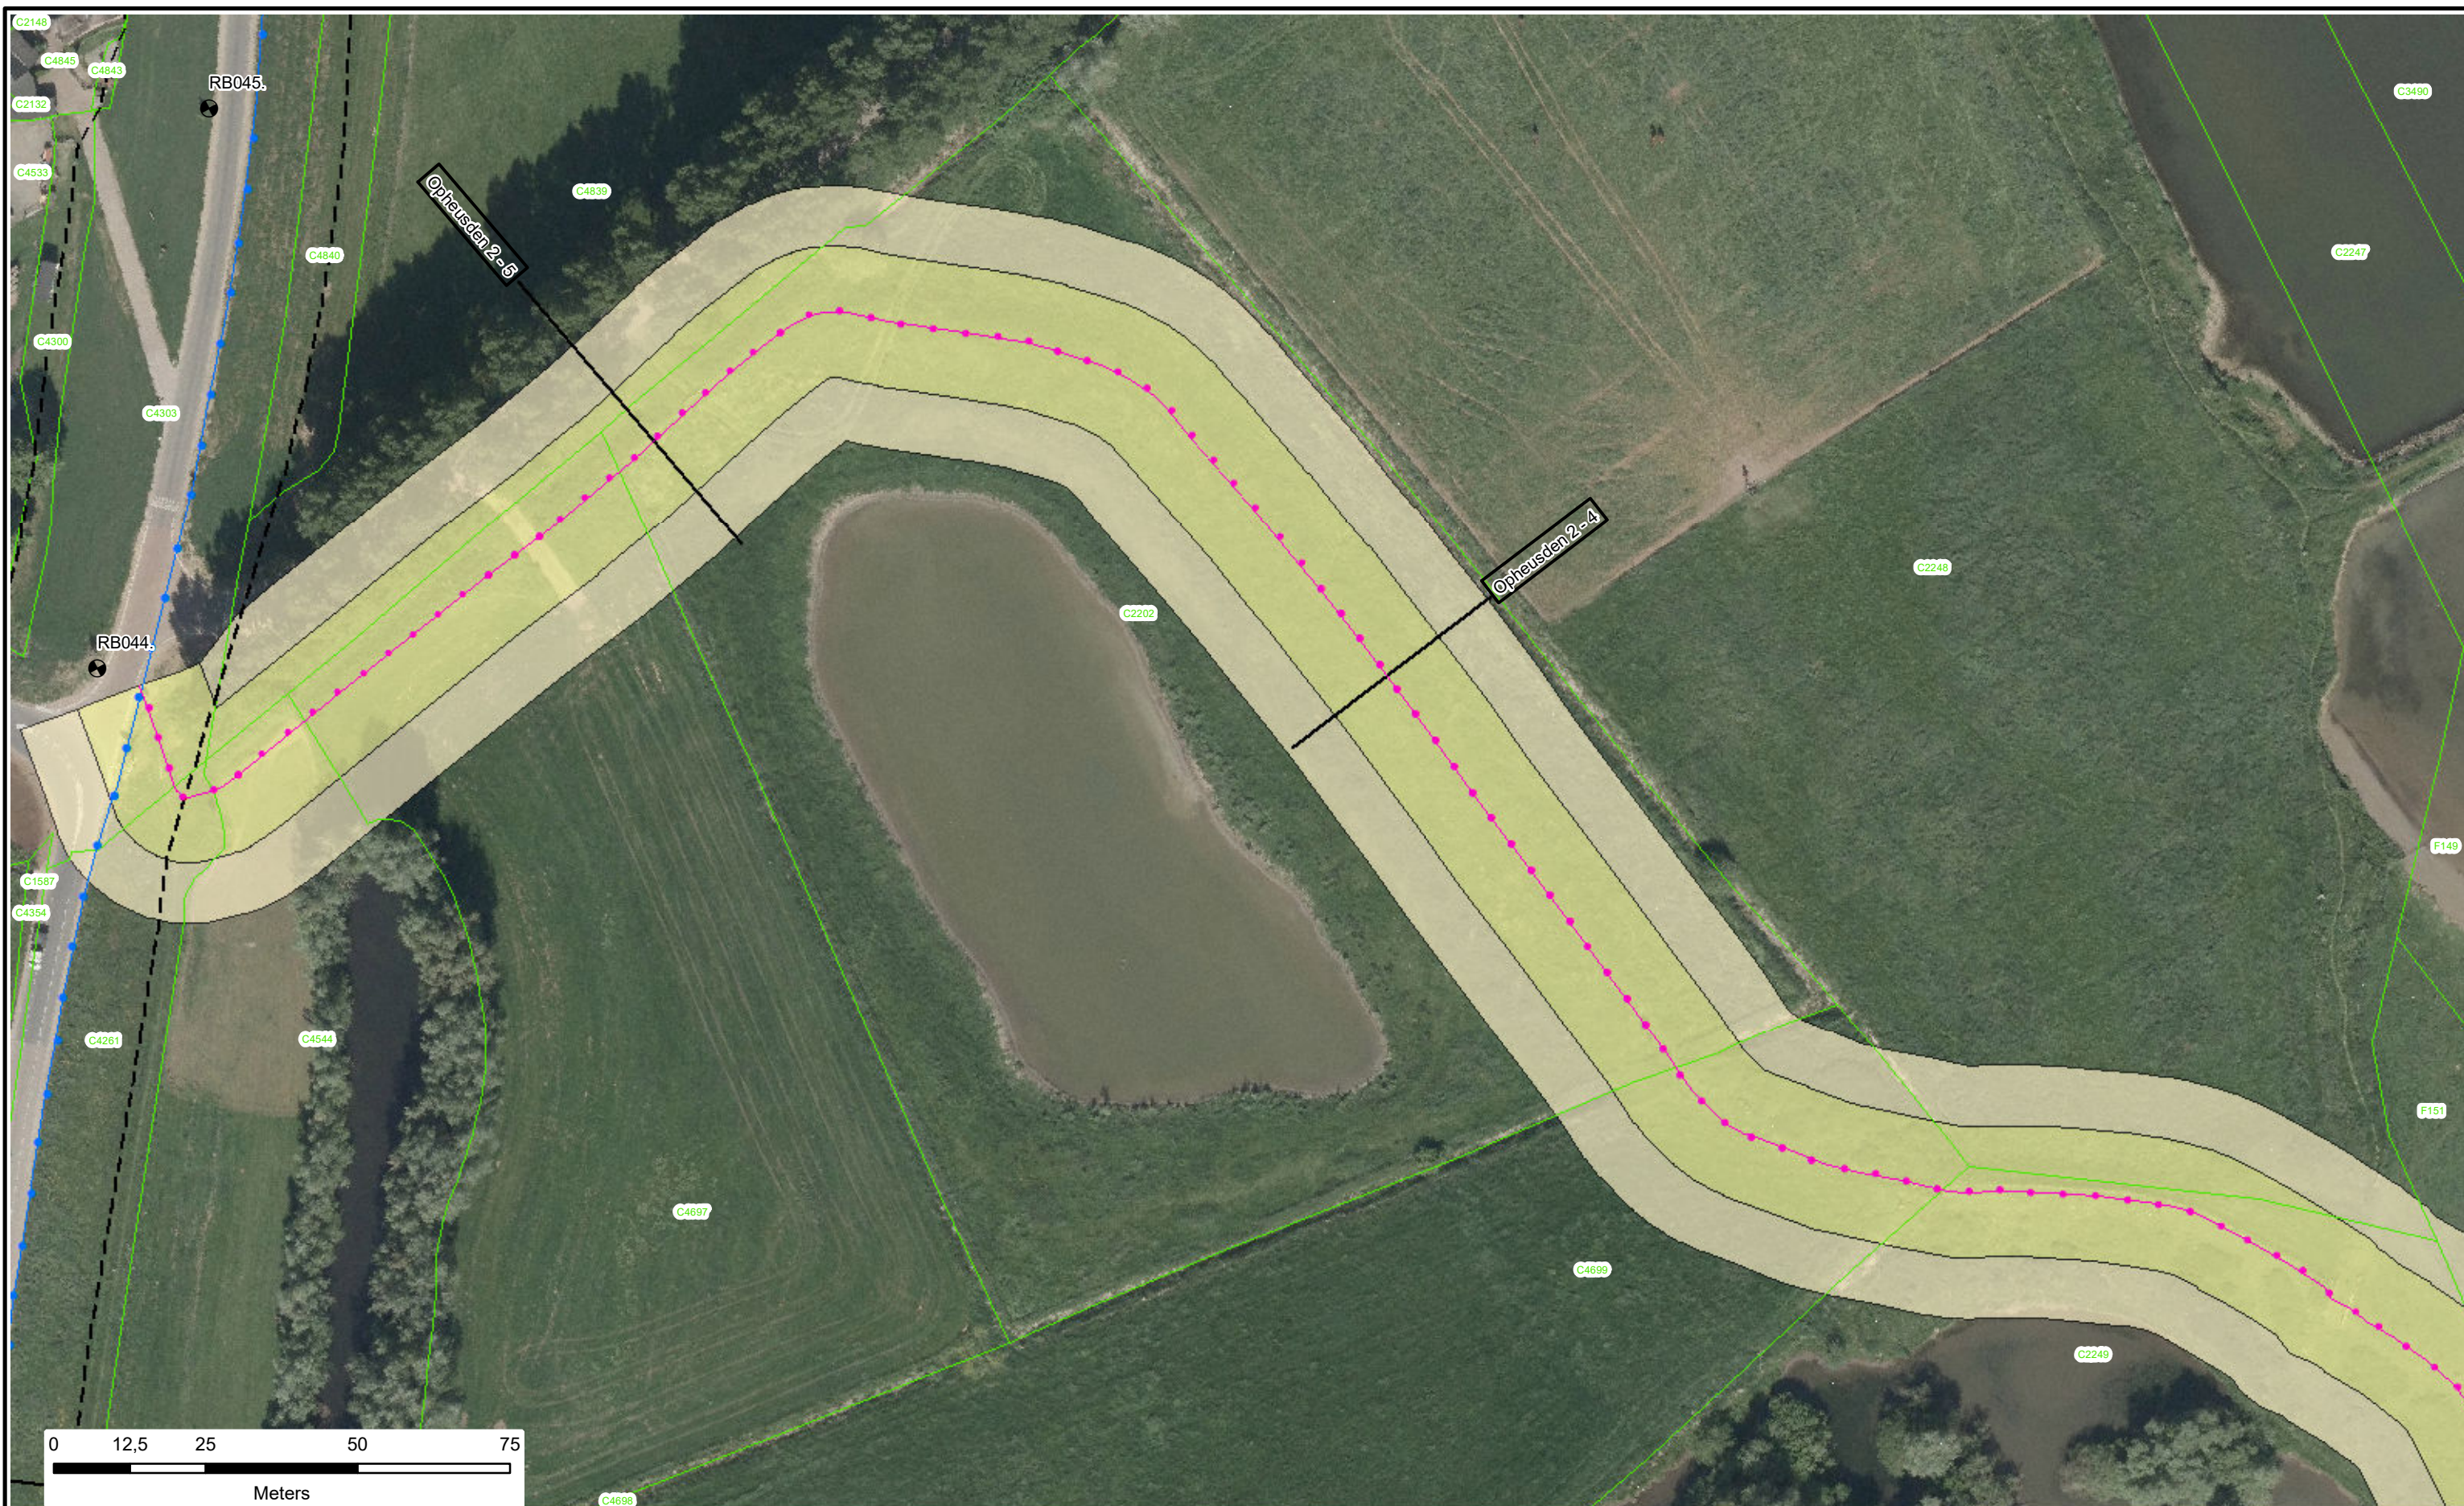


	Dijkpalen Referentielijn Primaire Kering Referentielijn Regionale Kering Referentielijn Overige Kering Teenlijn	Waterstaatswerk Beschermingszone Stortsteen Harde Bekleding	Duiker Wandconstructie Coupure Sluis Gemaal Keringverbeteringsconstructie	Afsluiters Leidingen Drainages Hoofdgebouwen Overig bouwwerk Kadastraal perceel	AZ003.+031M Dwarsprofiel-locatie		<b>Legger : Zomerkade Opheusden 2</b>								
	<table border="1"> <tr> <td>Onderdeel :</td> <td colspan="2">Situatie Legger</td> </tr> <tr> <td>Dijkpaal traject :</td> <td>Aantal bld : 003</td> <td>Bladnr : 003</td> </tr> <tr> <td>Formaat :</td> <td>A3</td> <td>Schaal : 1 : 1000</td> </tr> <tr> <td>Opnamedatum : 2015</td> <td>Getekend : T-DAM</td> <td>Datum : 2020</td> </tr> <tr> <td>Besluitnr : 2020062575</td> <td colspan="2">Tek. nr. : Opheusden2-003</td> </tr> </table>	Onderdeel :	Situatie Legger		Dijkpaal traject :		Aantal bld : 003	Bladnr : 003	Formaat :	A3	Schaal : 1 : 1000	Opnamedatum : 2015	Getekend : T-DAM	Datum : 2020	Besluitnr : 2020062575
Onderdeel :	Situatie Legger														
Dijkpaal traject :	Aantal bld : 003	Bladnr : 003													
Formaat :	A3	Schaal : 1 : 1000													
Opnamedatum : 2015	Getekend : T-DAM	Datum : 2020													
Besluitnr : 2020062575	Tek. nr. : Opheusden2-003														


DWP Opheusden 2 - 1

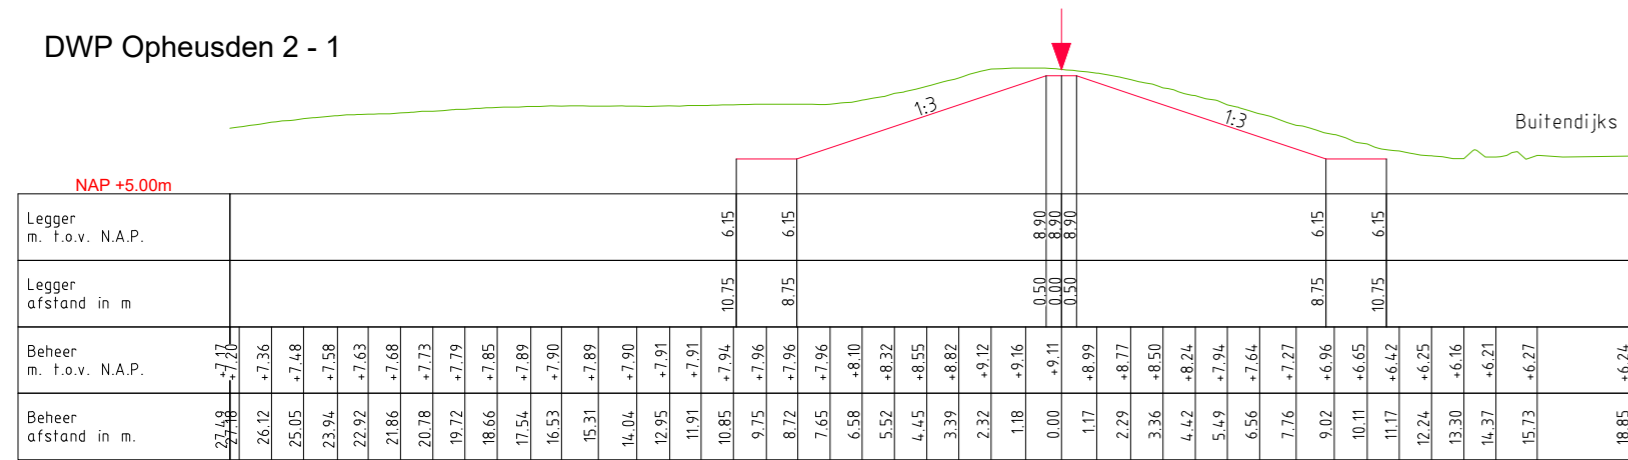


DWP Opheusden 2 - 4

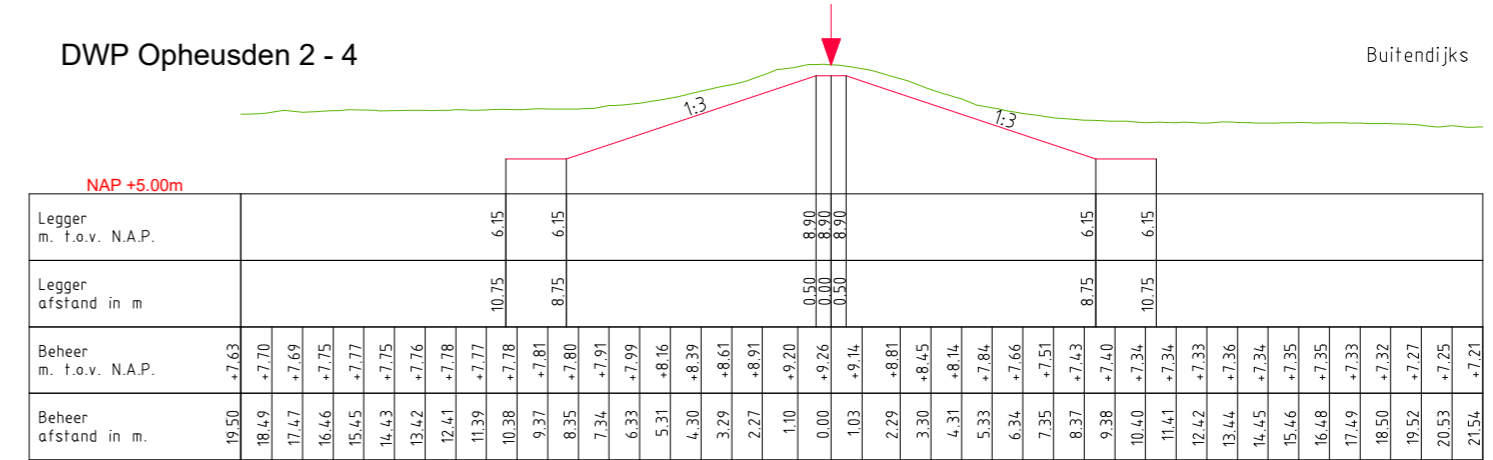


DWP Opheusden 2 - 2

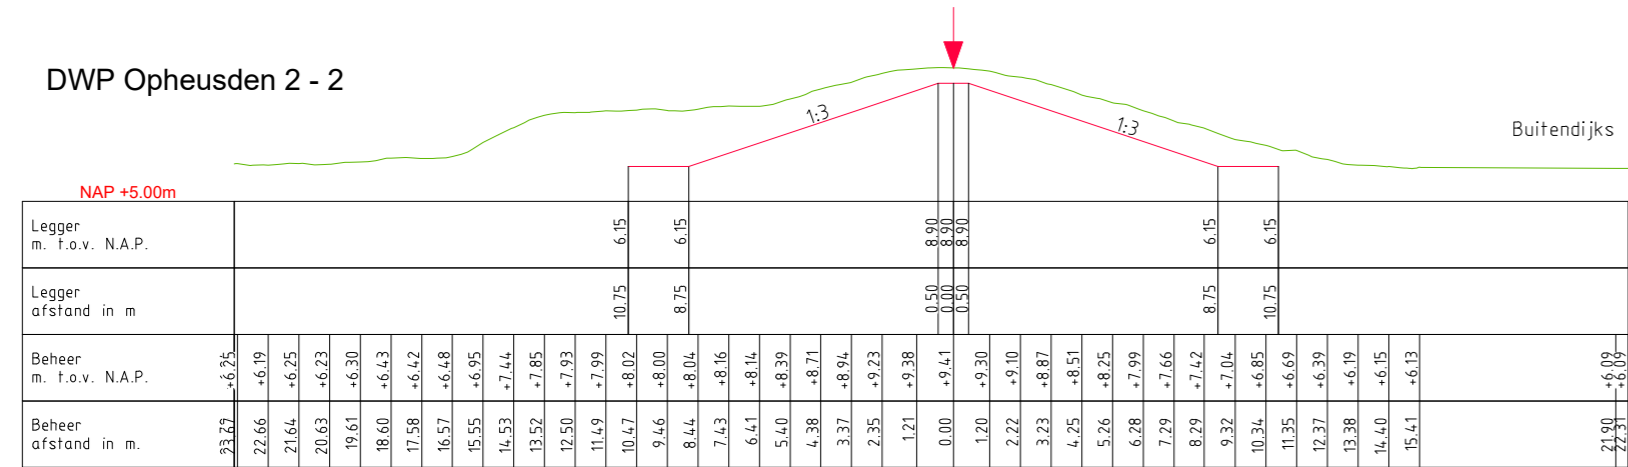

DWP Opheusden 2 - 5

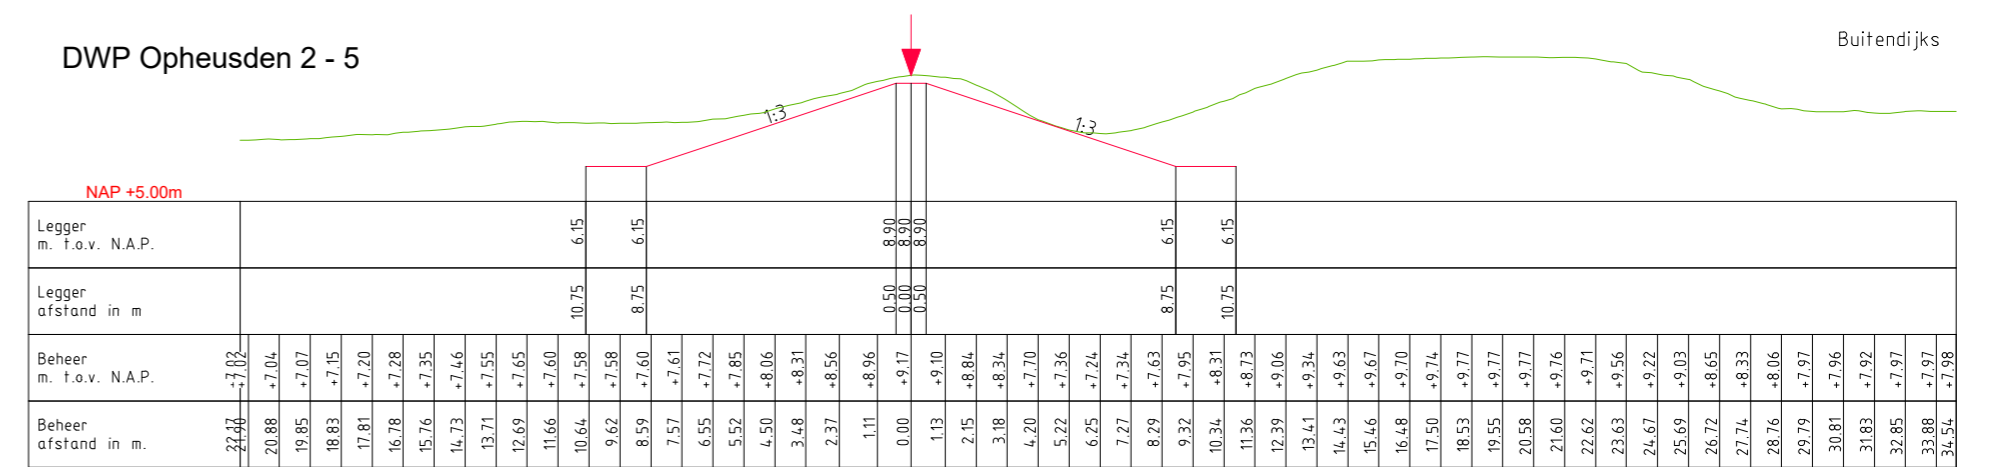

DWP Opheusden 2 - 3

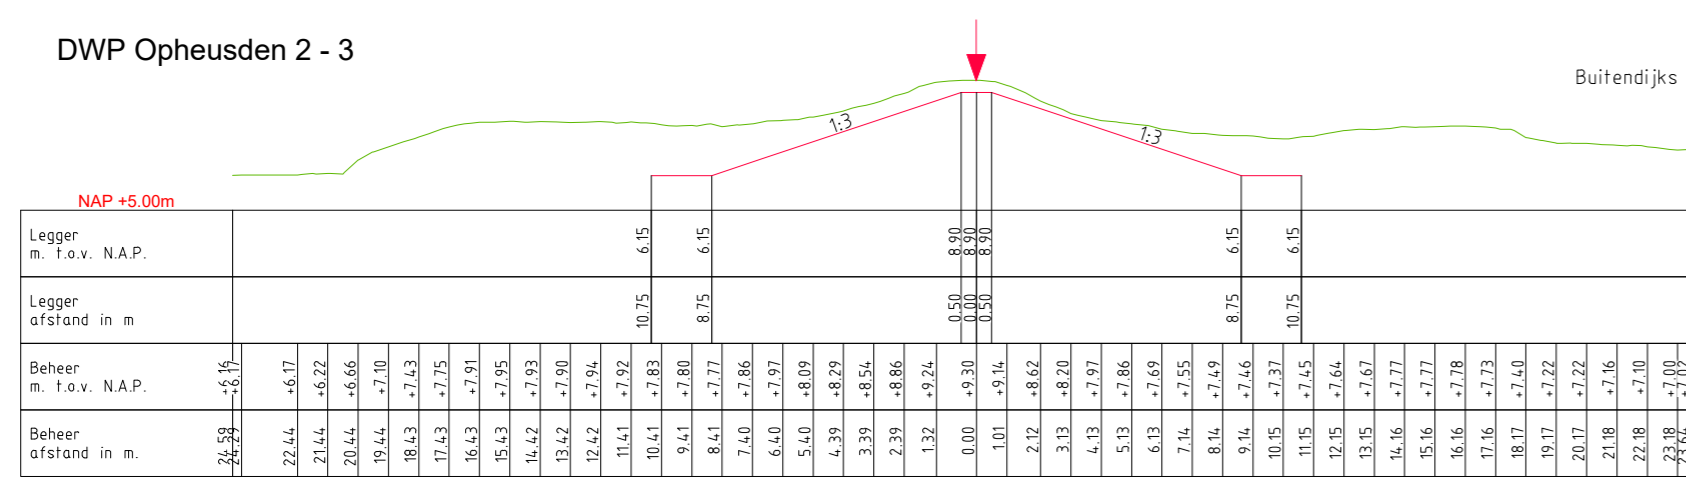

LEGENDA


- Leggerprofiel.
- Profiel van Vrije Ruimte.
- Beheerprofiel.
- ↓ Referentielijn (Buitenkruin)



Legger: Zomerkade Opheusden 2

Onderdeel: Dwarsprofielen Legger

Dijkpaal traject:	Met 1	Bladen	Bladnr: 1
Formaat:	A2	Schaal:	1 : 250
Opnamedatum:	2015	Getekend:	T-DAM
Behoort bij:	Besluit 2020062575		

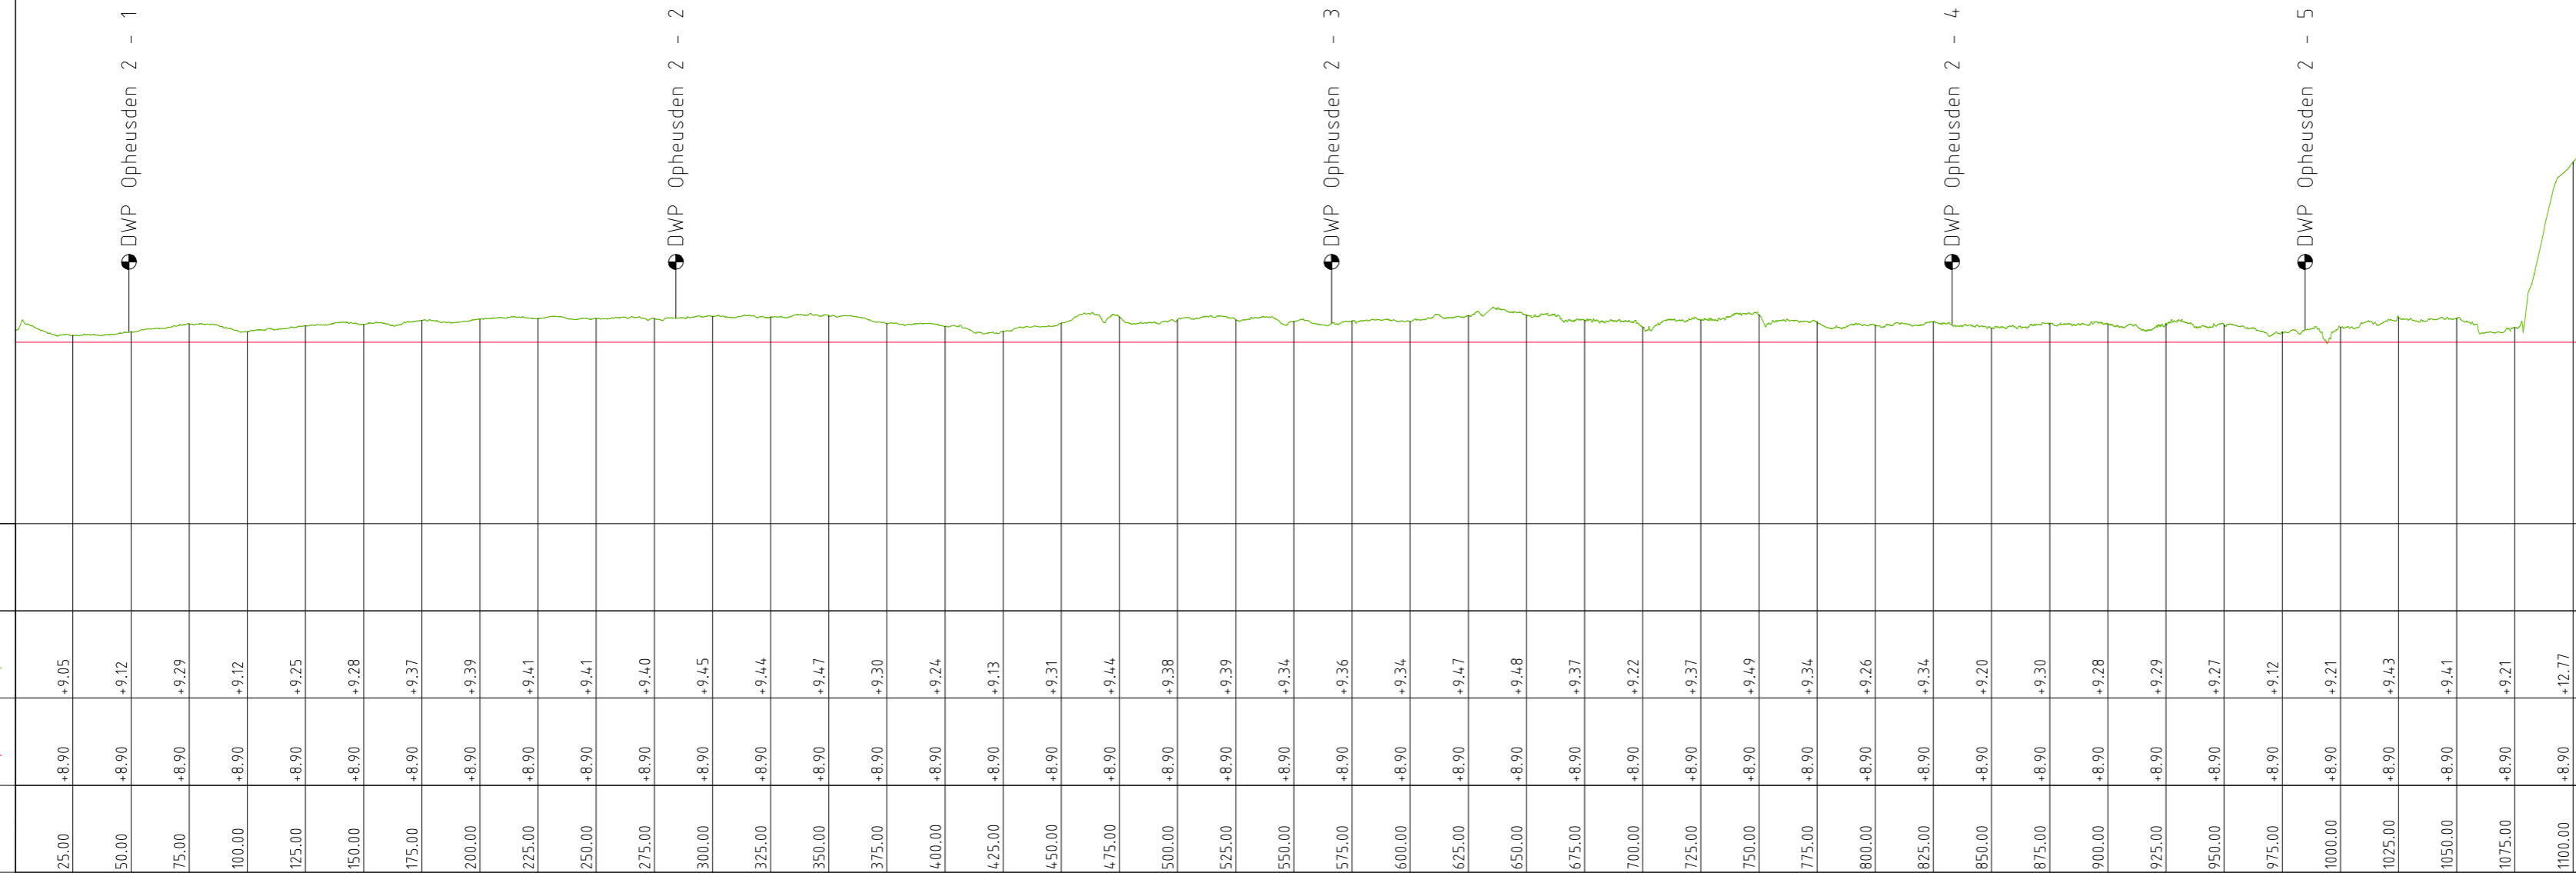

LEGENDA

- Leggerprofiel.
- Profiel van Vrije Ruimte.
- Beheerprofiel.
- NAP
- Dijkpaal



Legger: Zomerkafe Opheusden 2			
Onderdeel: Lengteprofiel Legger			
Dijkpaal traject:	Met 1	Bladen	Bladnr: 1
Formaat: 1.5 x A3	Schaal: 1:2000/1:100	Status: Vastgesteld	Datum: 2020
Opnamedatum: 2015	Getekend: T-DAM	Behaart bij: Besluit 2020062575	