


Legenda	
	terreingrens		gebouw nieuw		gebouw bestaand		groenstrook		beton en asfalt (oppervlakte geruwd)		parkeerplaatsen (bestrating)		invalideparkeerplaats		parkeerplaats		parkeerplaats elektro-auto		stalling wielwagons		hekwerk		vangrail		palen (Ø=160mm, 1200mm hoog)		vlaggen		nieuwe bomen		haag		nooduitgang		brandslanghaspel		handbrandblusser		brandhydrant		lantaarn 4000mm h., 27W		gevel lantaarn, 27W		lantaarn 4000mm h., 2x27W		gevel lantaarn, 207W		gevel lantaarn, 142W		gevel lantaarn, 51W		lantaarn 8000mm h., 27W		gevel lantaarn, 207W		gevel lantaarn, 51W		lantaarn 10000mm h., 2x51W		lantaarn 10000mm h., 51W en 95W		lantaarn 10000mm h., of travesere 8000mm h., 95W		lantaarn 10000mm h., 3x95W

- max. b. = max. bezetting
- algemeen informatie**
- 1) Brandveiligheid conform masterplan brandveiligheid opgesteld door AIVN.
 - 2) EP-berekening conform rapportage.
 - 3) Drink- en warmwaterinstallatie conform NEN 1006.
 - 4) Bescherming tegen geluid en geluidsoverlast tussen ruimte conform NEN 5077.
 - 5) Daglicht conform NEN 2057. Beglazing HR++ Uglass= 1,65m²KW.
 - 6) Wering van vocht conform NEN 2778.
 - 7) Elektra installatie conform NEN 1010.
 - 8) Rookering conform NEN 3215 / NTR 3216.
 - 9) Gasinstallatie conform NEN en eisen NUTS-bedrijven.
 - 10) Integrale toegankelijkheid van het bouwwerk en in het bouwwerk gelegen ruimte conform bouwbesluit 2012, afdeling 4.3. en 4.3.1.
 - 11) Het pand wordt aangesloten op de openbare Nutsvoorzieningen.
 - 12) Noodoverlopen conform opgave constructeur.
 - 13) Trappen conform bouwbesluit 2012, paragraaf 2.5.1. Trapsparingen voorzien van balustrade (min. 1m hoog)
 - 14) Maatvoering in het werk de controleren.
 - 15) Alles uitvoeren volgens bouwbesluit.
 - 16) Het gebouw wordt voorzien van noodverlichting conform artikel 6.3 uit het Bouwbesluit 2012.
 - 17) Sluitwerk op deuren t.p.v vluchtwegen conform NEN-en 179 en NEN-en 1125.
 - 18) Locatie brandhydranten / opstelplaats brandweer voertuigen conform tekening AIVN.

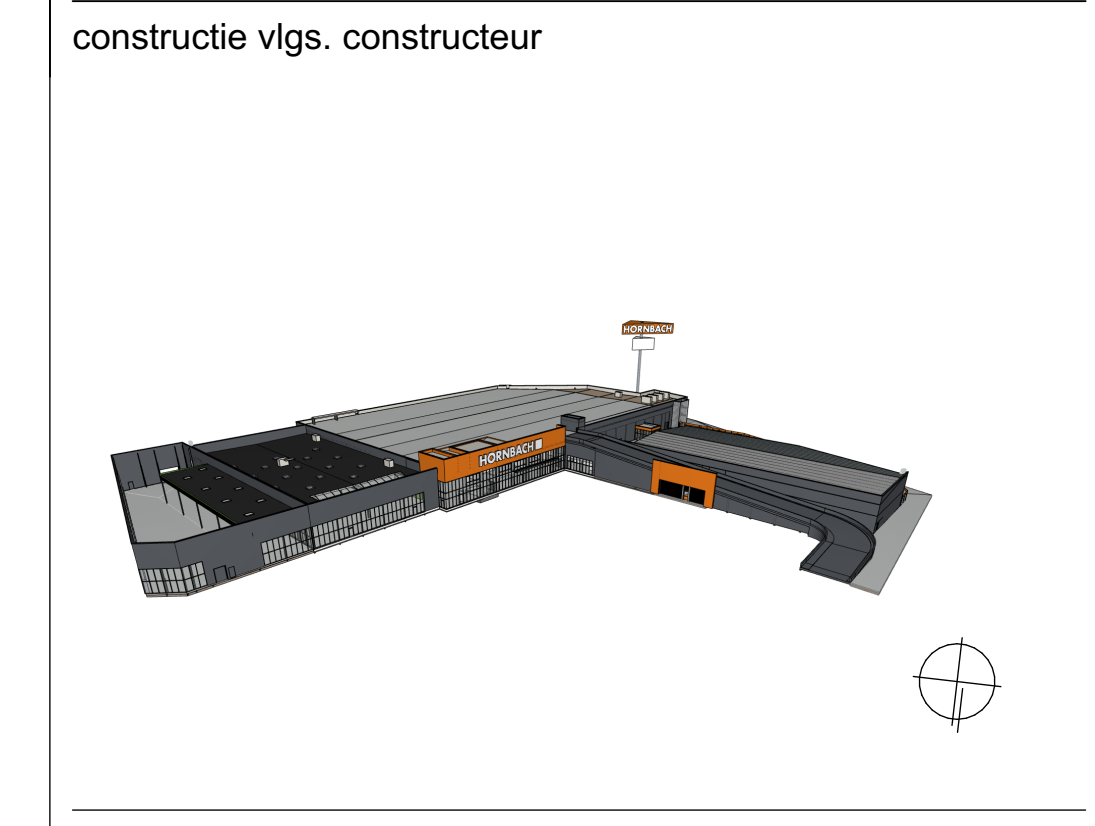

Bestektekening

work
HORNBAACH Rotterdam
Nieuwbouw HORNBAACH Bouw- en Tuinmarkt met Drive In, parkeerplaatsen en toebehoren
Driemanssteeweg 15, NL-3084 CC Rotterdam-Charlois

obdrachtgever
HORNBAACH Holding B.V.
Grootslag 1-5
NL-3951 RA Houten

planning
KuBUS planung gmbh & co. kg
Groschlag 1-5
NL-3951 RA Houten

architect
van Vugt Bouwadvies B.V.
Koningsweg 5e
NL-6942 NV Didam

onderdeel
detail gevel sociale ruimten

werk nr 3.01-03011-01 | schaal 1:20 | blad 841x841 | productiedatum / Gez. 17.09.2020 / KuBUS
planning KuBUS planung gmbh & co. kg | veranderingdatum / Gez. /

VERTICALE DOORSNEDE (s. 1:20)

GEVEL (s. 1:20)

detail gevel sociale ruimten