
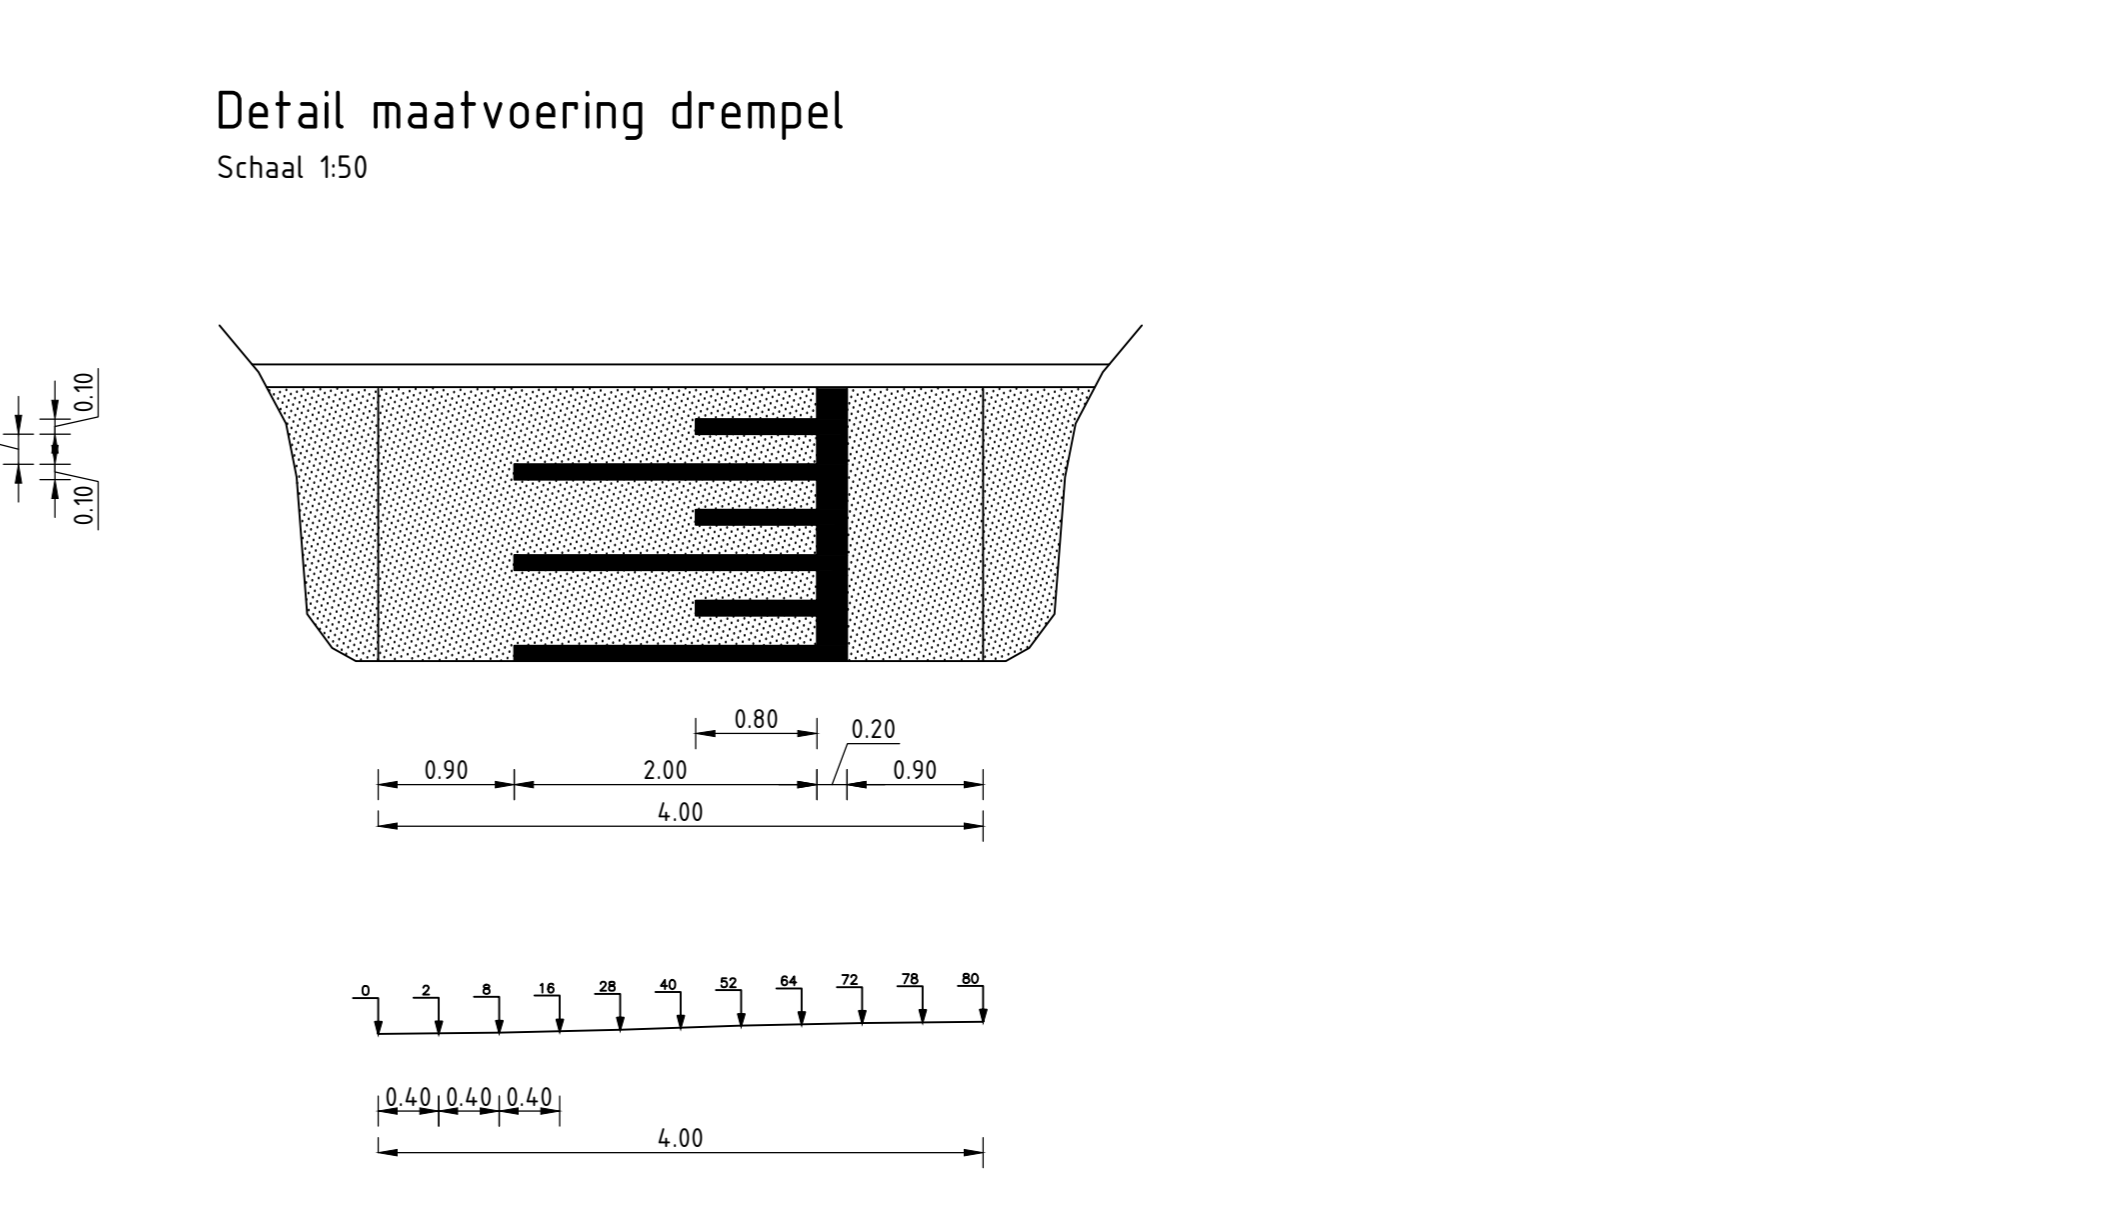
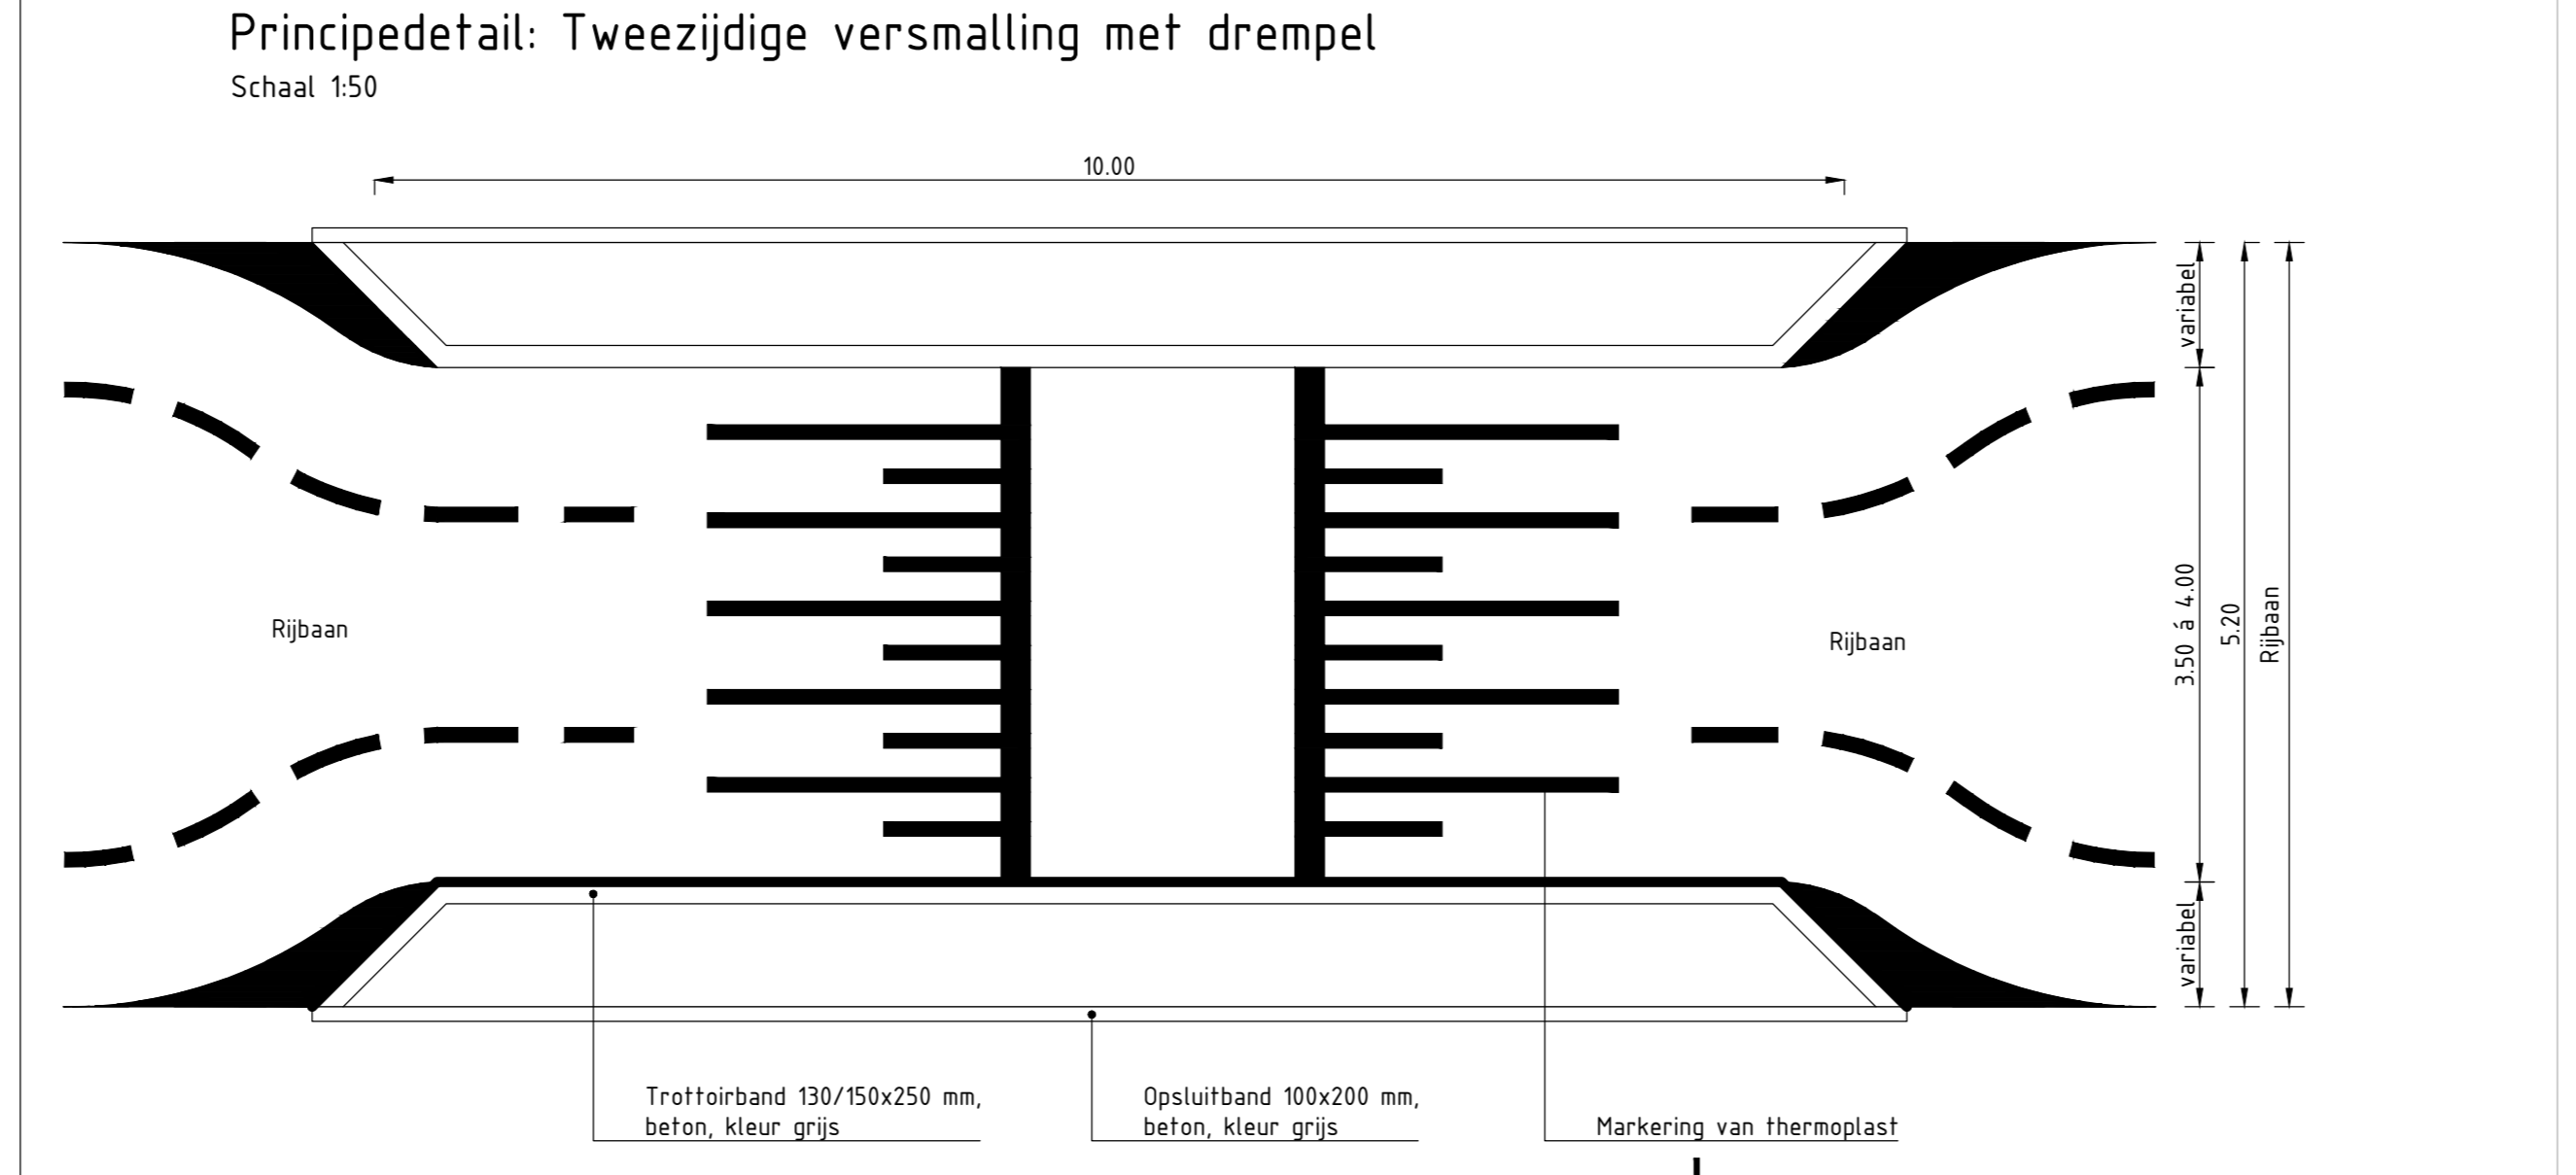


- ### Legenda
- Bebouwing
 - Ultrifit funbouwbedrijf
 - Vrachtwagen route in 2 richtingen
 - Kadastrale grens
 - Huisnummer
 - Principedetail Tweezijdige versmalling met drempel
 - Verkeersbord C01
 - Verkeersbord C01-60
 - Verkeersbord C01-60 met onderbord 'uitgezonderd laden/lossen personen/goederen'
 - Verkeersbord J11
 - Verkeersbord bestaand C01-30
 - Verkeersbord bestaand J08
 - Verkeersbord bestaand L08
 - Routebord bestaand KL11
 - Routebord voor vrachtwagen
 - Informatieborden vrachtwagen BW405-L-SV12 BW405-B-SV12 BW405-LR-SV12

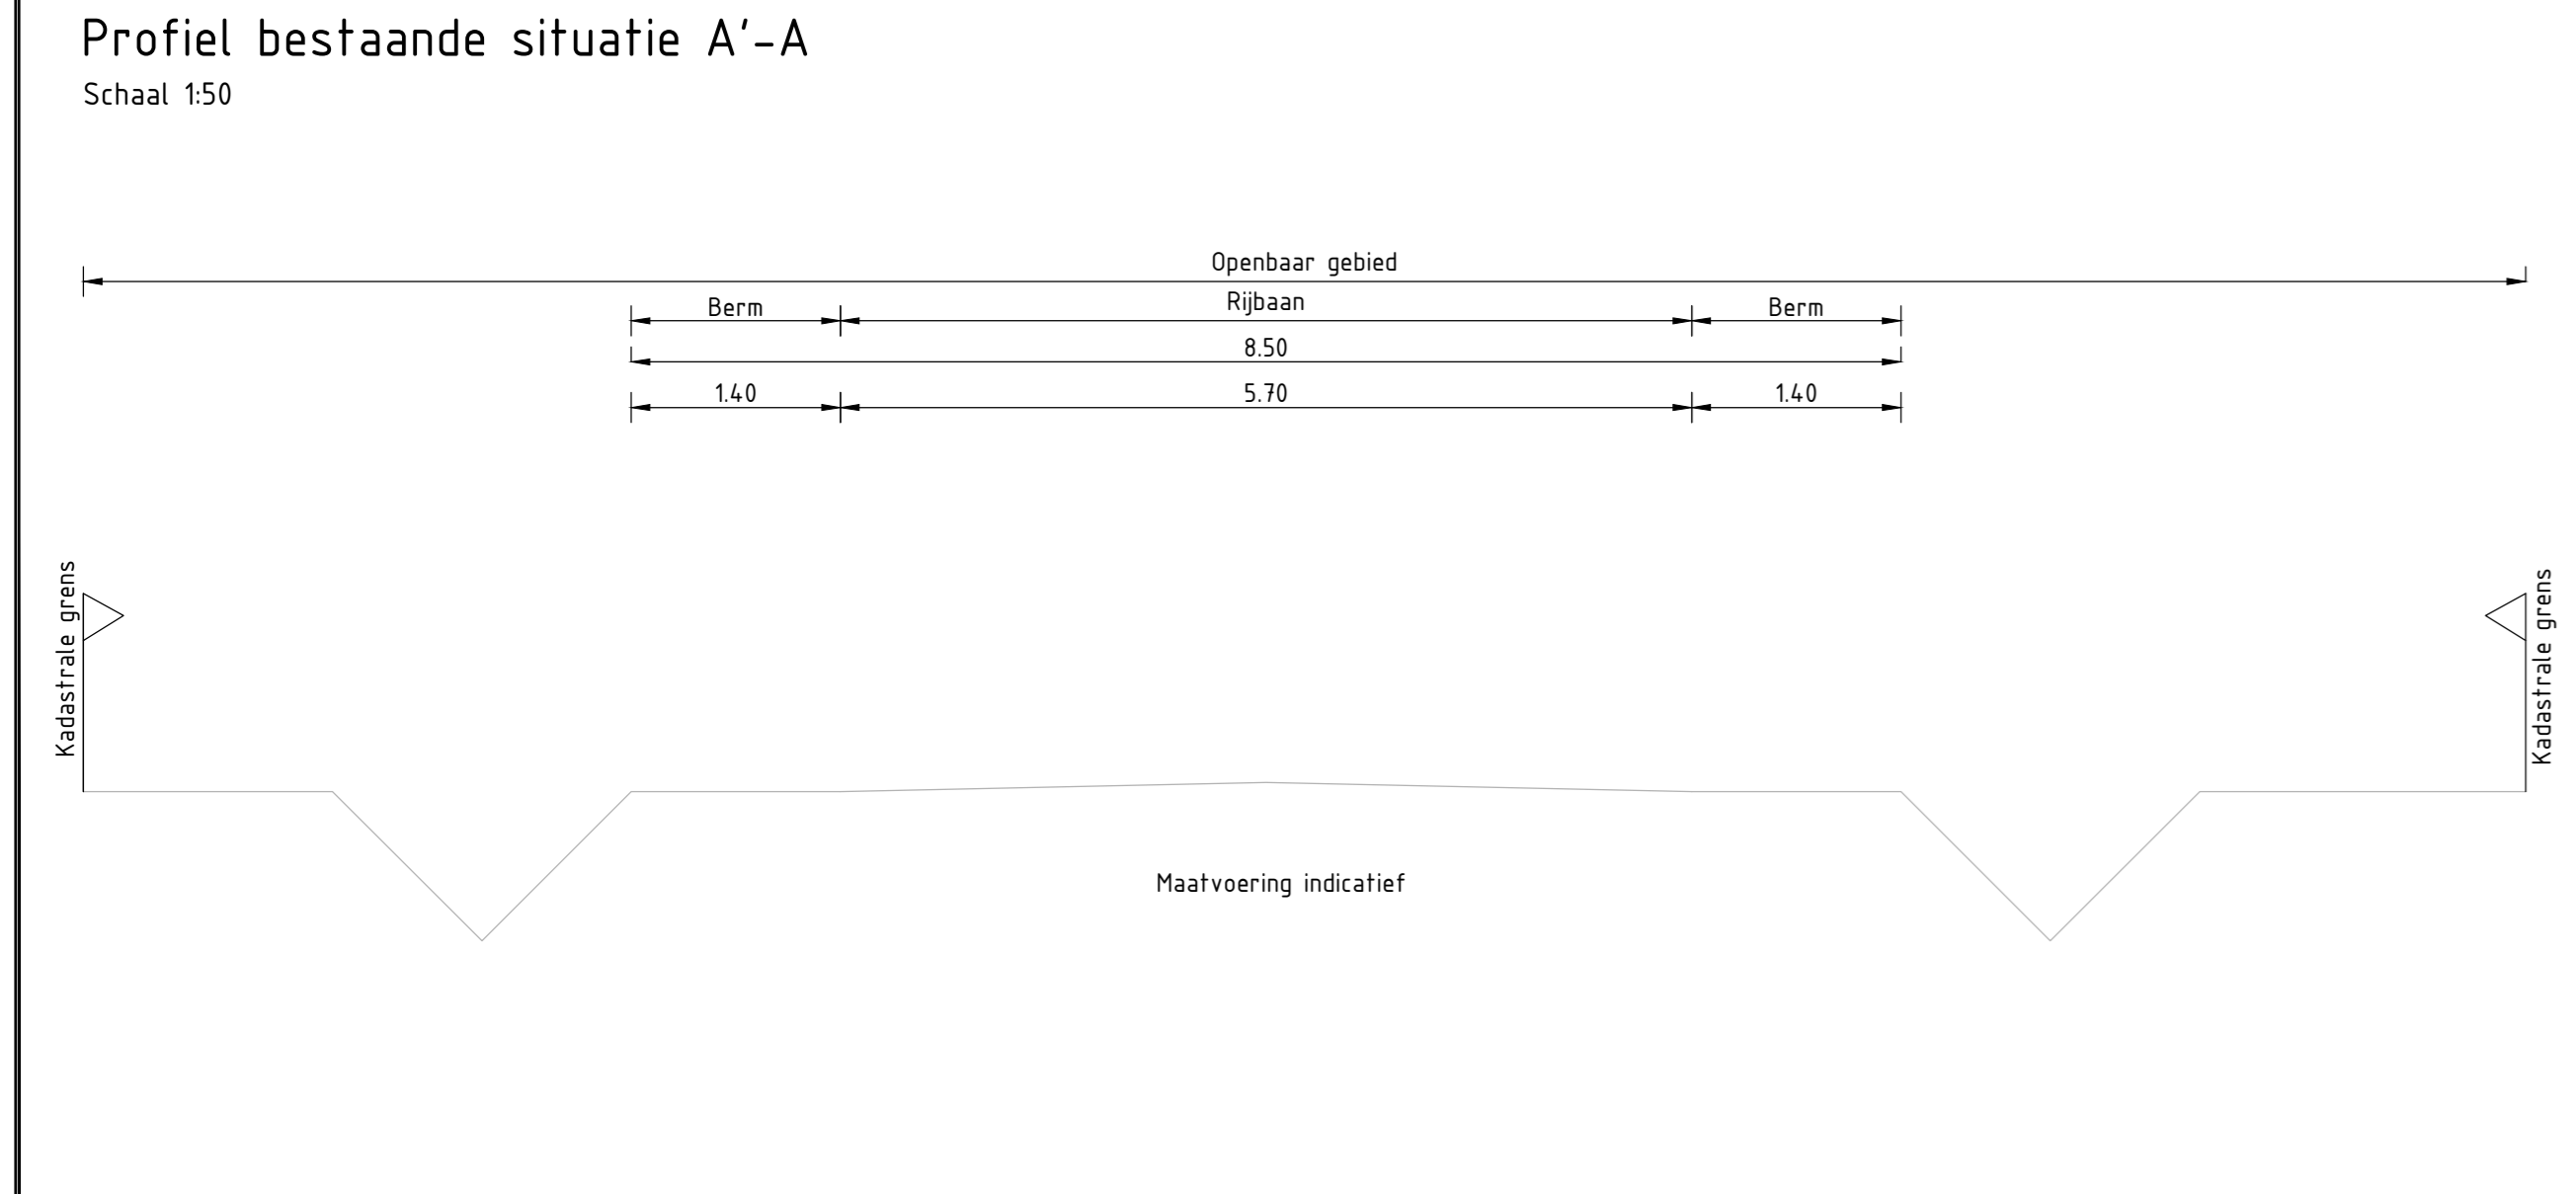

Opdrachtgever: PHTB
 Project: Vrachtwagenrouting

Omschrijving: Situatie Kerkwijk en Bruchem
 Onderdeel: Overzicht

Schaal: 1:5000
 Formaat: A0

Tekenaar: S. Gietmann
 Projectleider: R. van Kasteren

Projectnummer: 20-1265
 Tekeningnummer: T01-1

DEFINITIEF

Kyboys logo