


Bijlage bij huisnummerbesluit 122574-2021

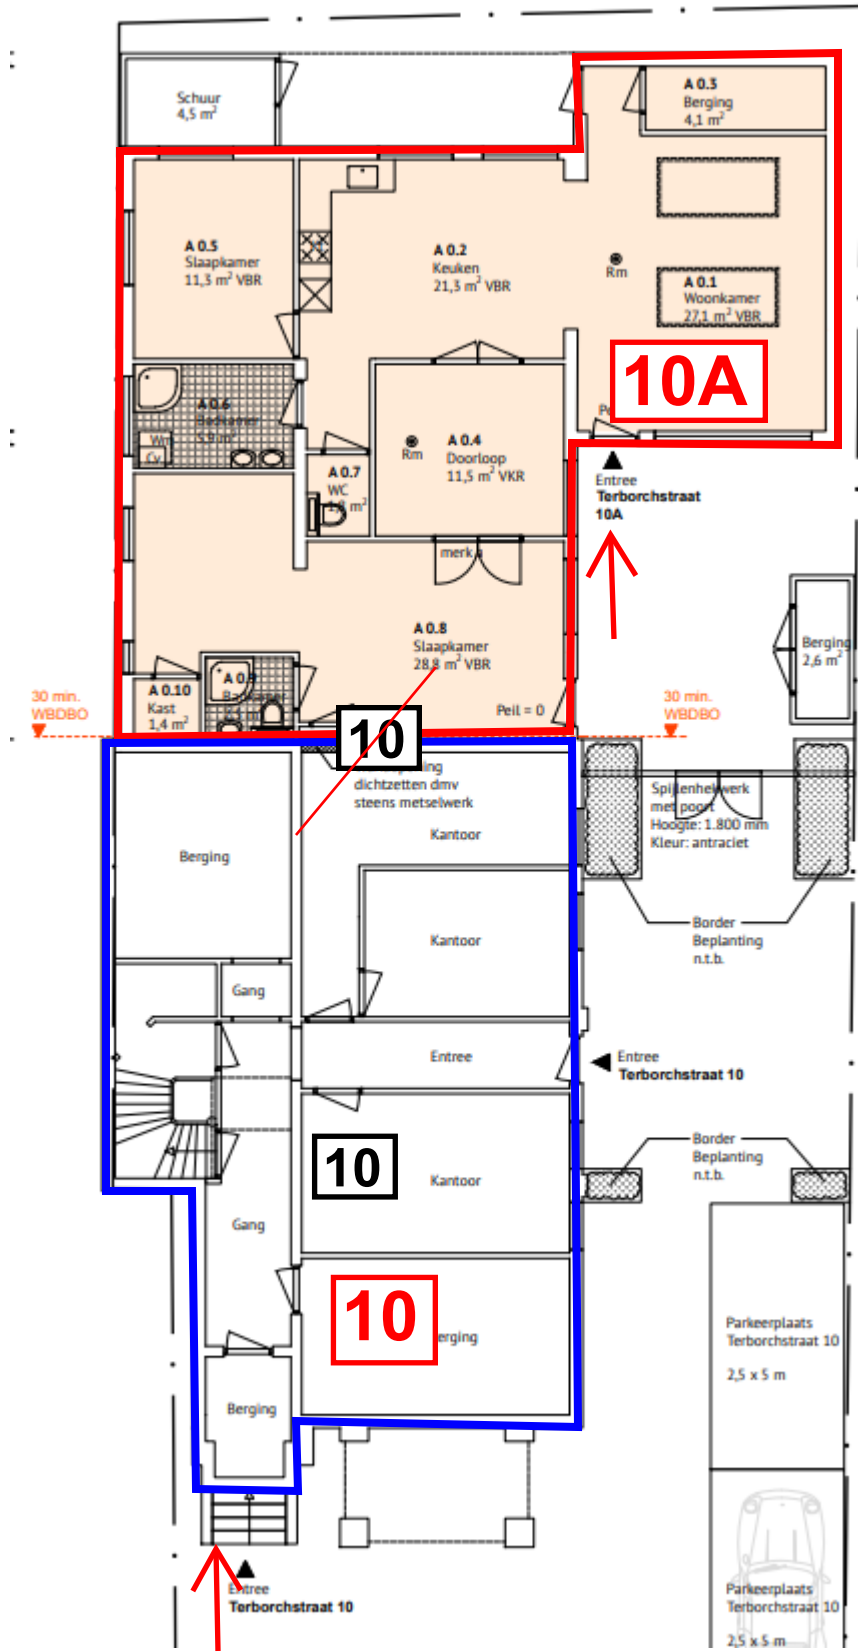

← Terborchstraat →