



BEGANE GROND

aangegeven ventilatie in dm³/s
gebalanceerde ventilatie met warmte-terugwin

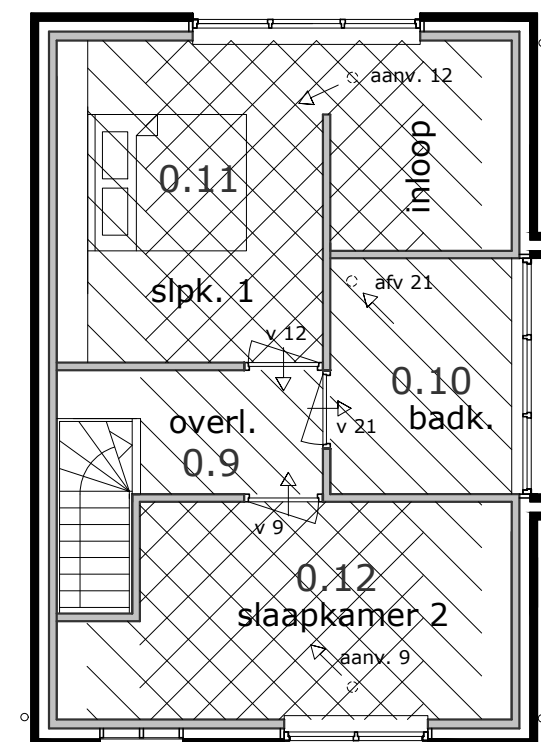

VERDIEPING

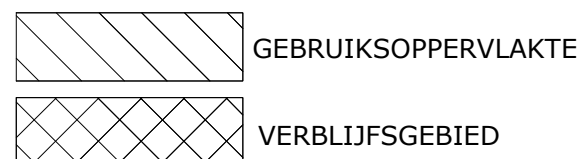

Adriaens Bouwkunst

Project: Nieuwbouw woning [REDACTED]

Onderdeel: Bestektekening B-3 Bouwbesluit
Perceel K 464 Salmespad Nederweert

Opdrachtgever: [REDACTED]

Datum: 14 mei 2021

Gewijzigd:

Schaal: 1:100

Formaat: A-3

Dossier:

Tek. Nr.:

B-3