




Dwarsprofiel DWP-1
Schaal 1:250
Nieuwe DP: 73.029+30
Oude DP: nvt

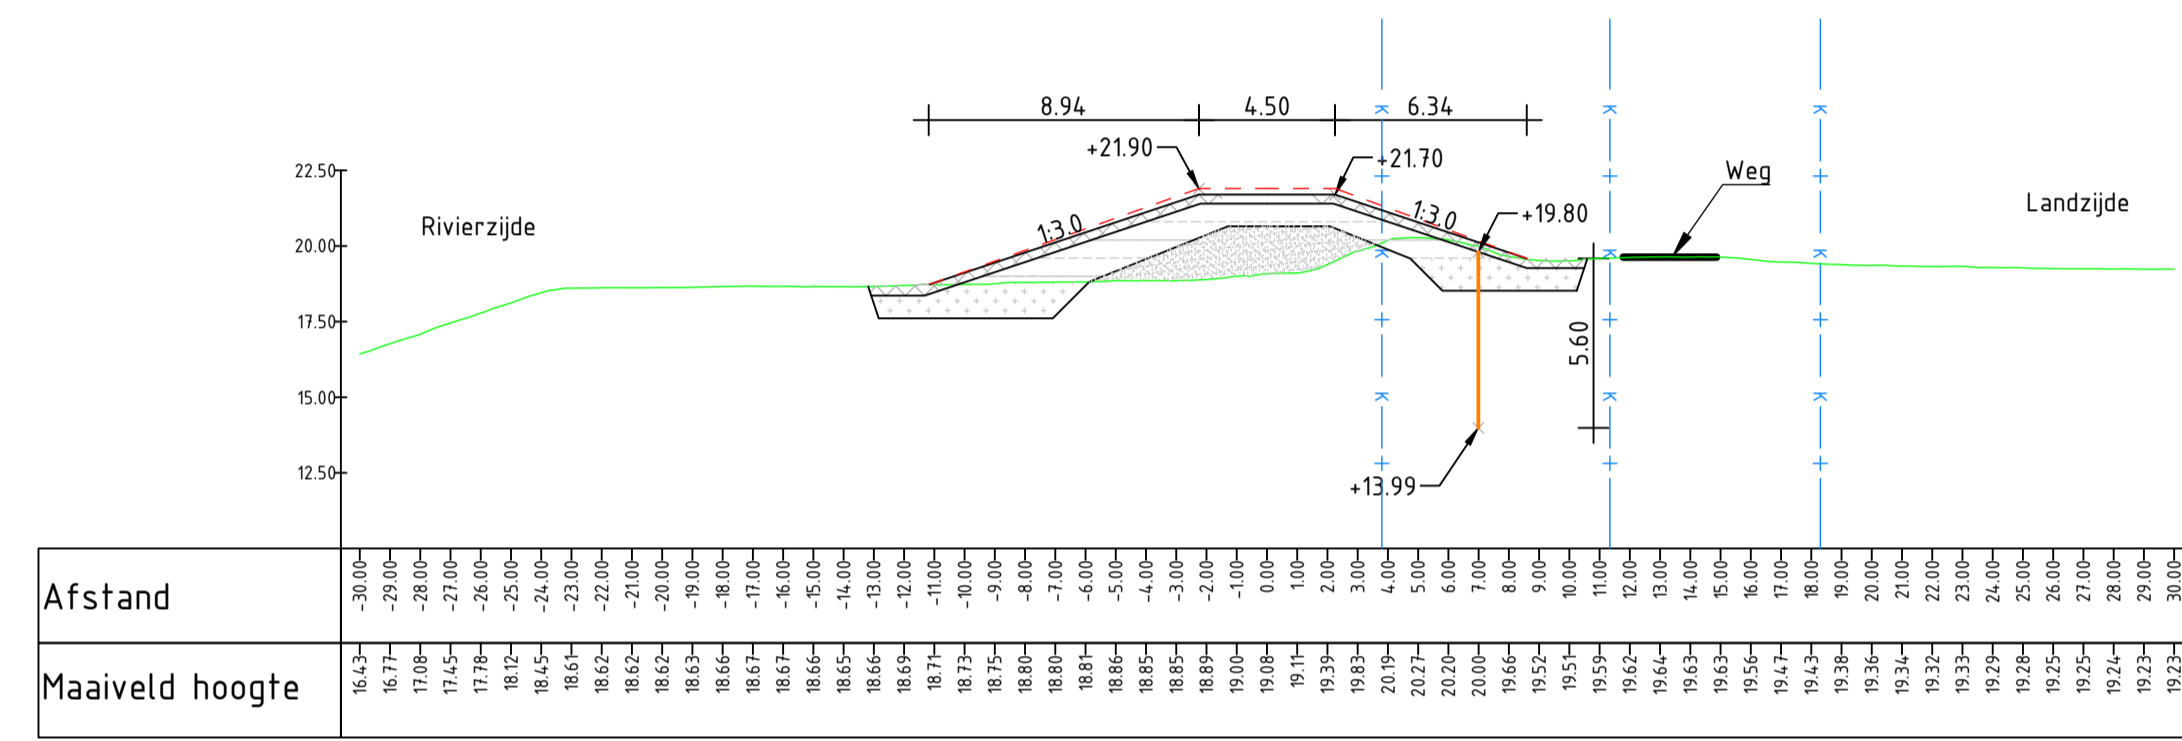


Dwarsprofiel DWP-2
Schaal 1:250
Nieuwe DP: 73.032+95
Oude DP: 73.033+20

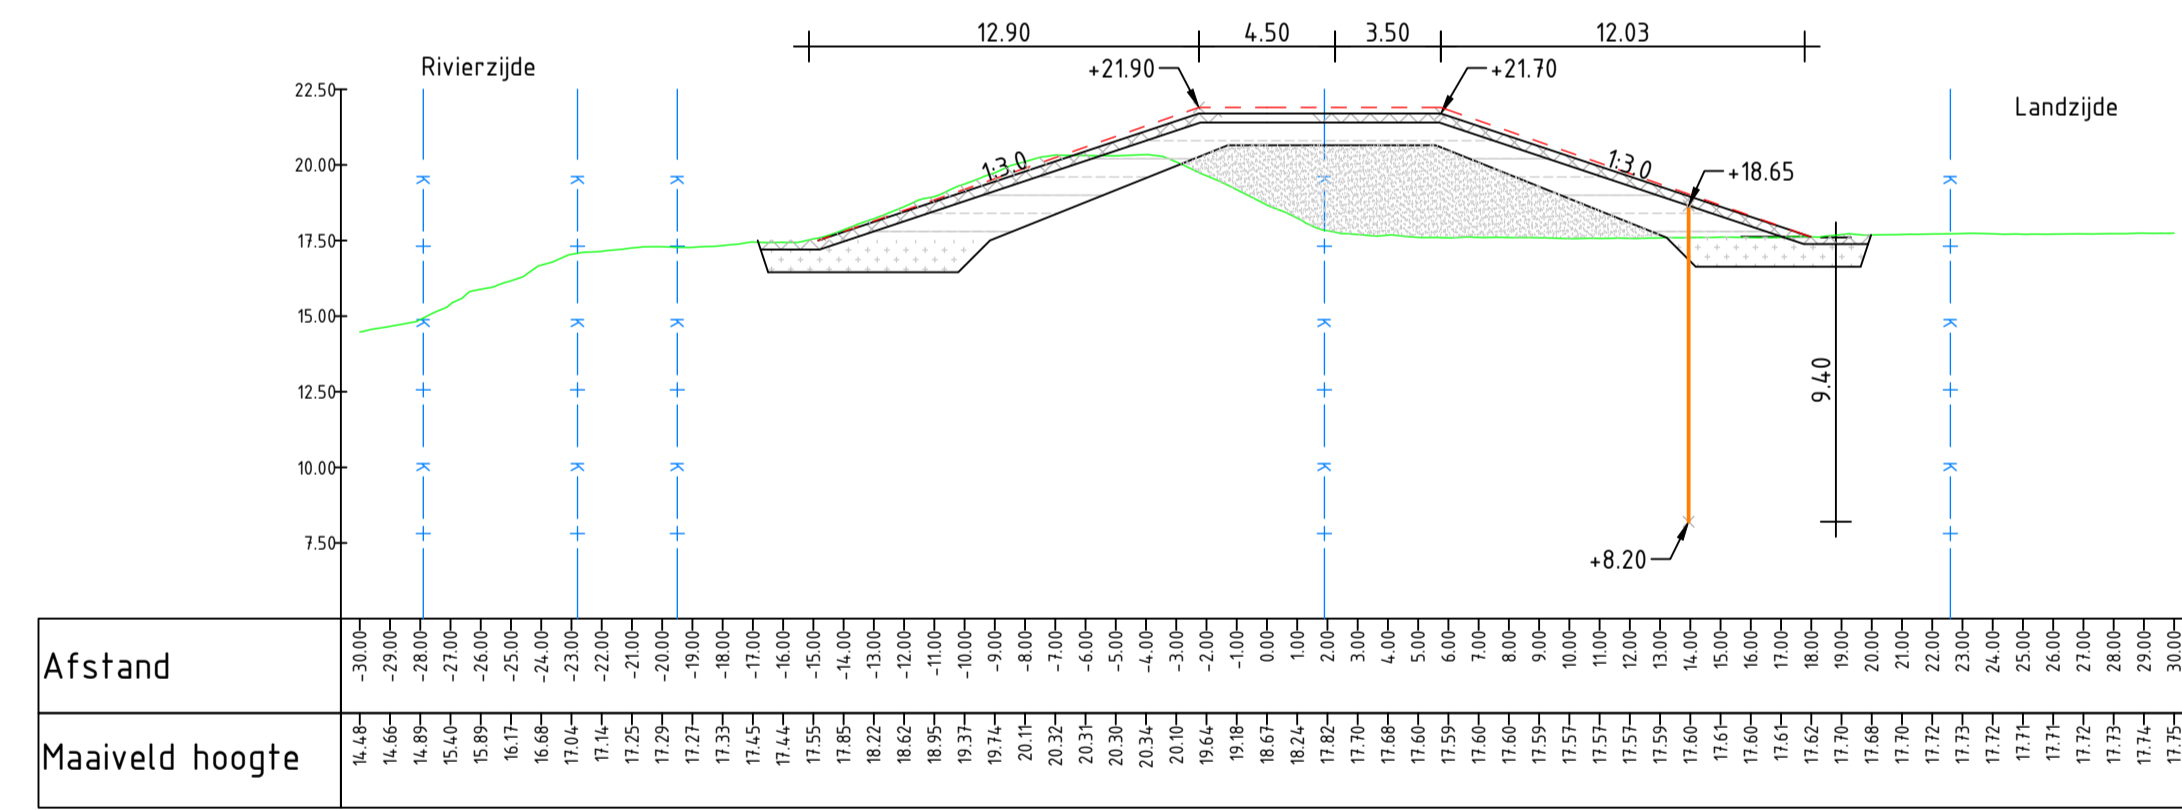


Dwarsprofiel DWP-3
Schaal 1:250
Nieuwe DP: 73.035+75
Oude DP: 73.036

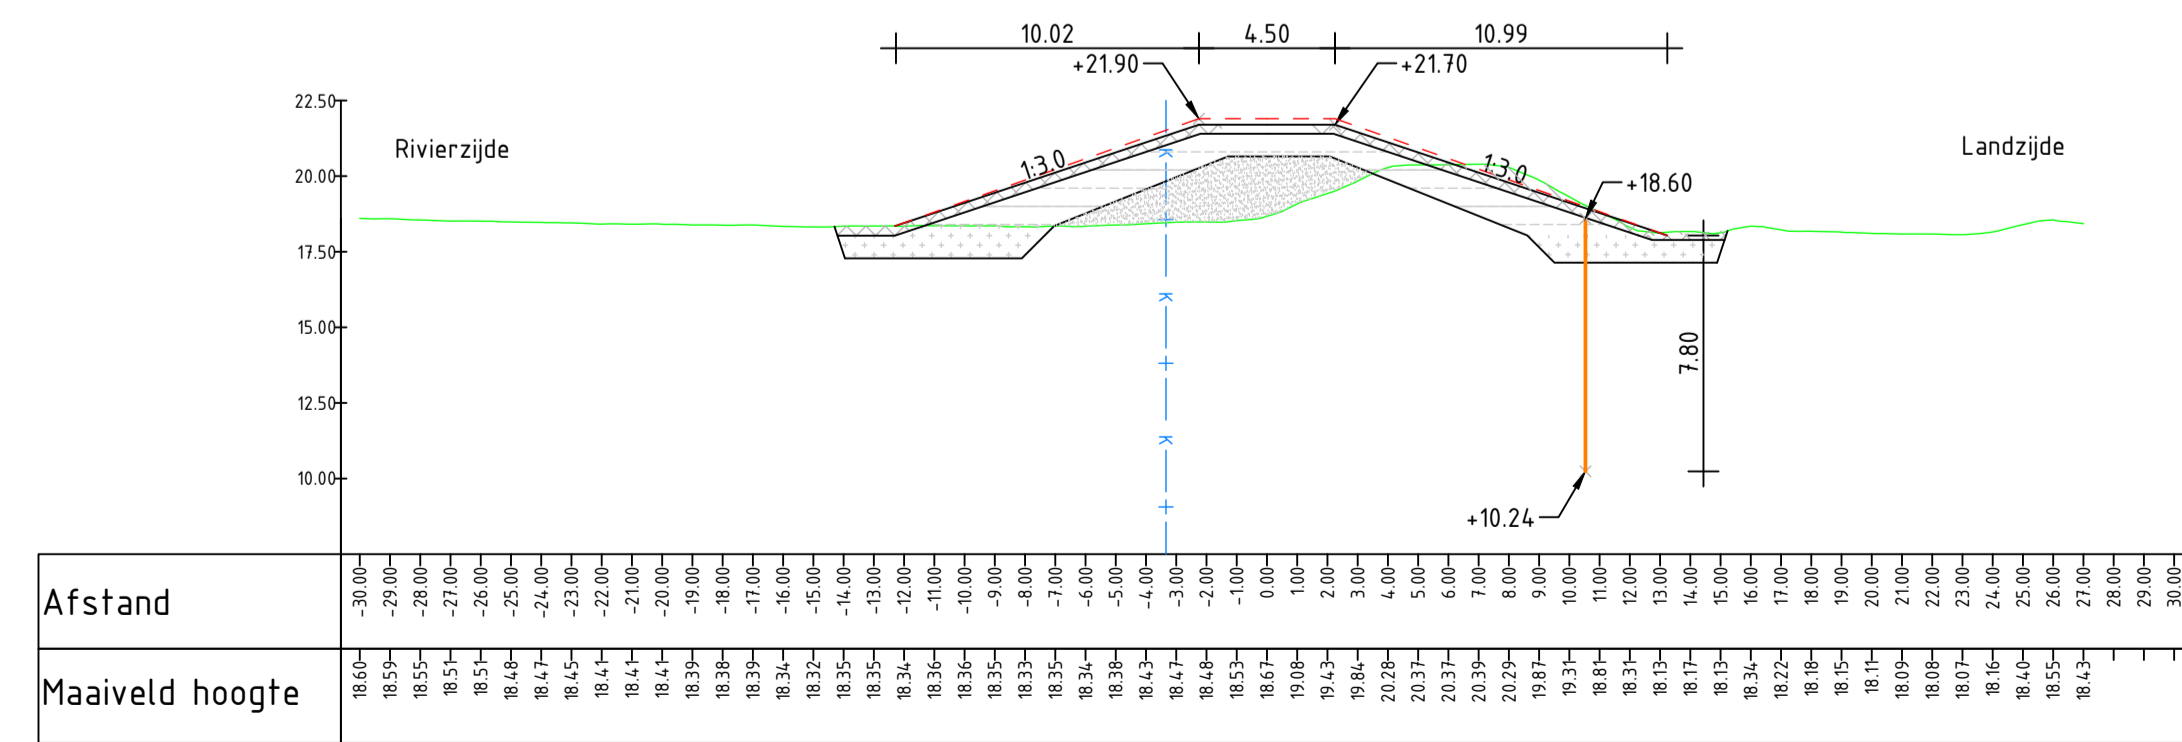


Dwarsprofiel DWP-4
Schaal 1:250
Nieuwe DP: 73.037+75
Oude DP: 73.038

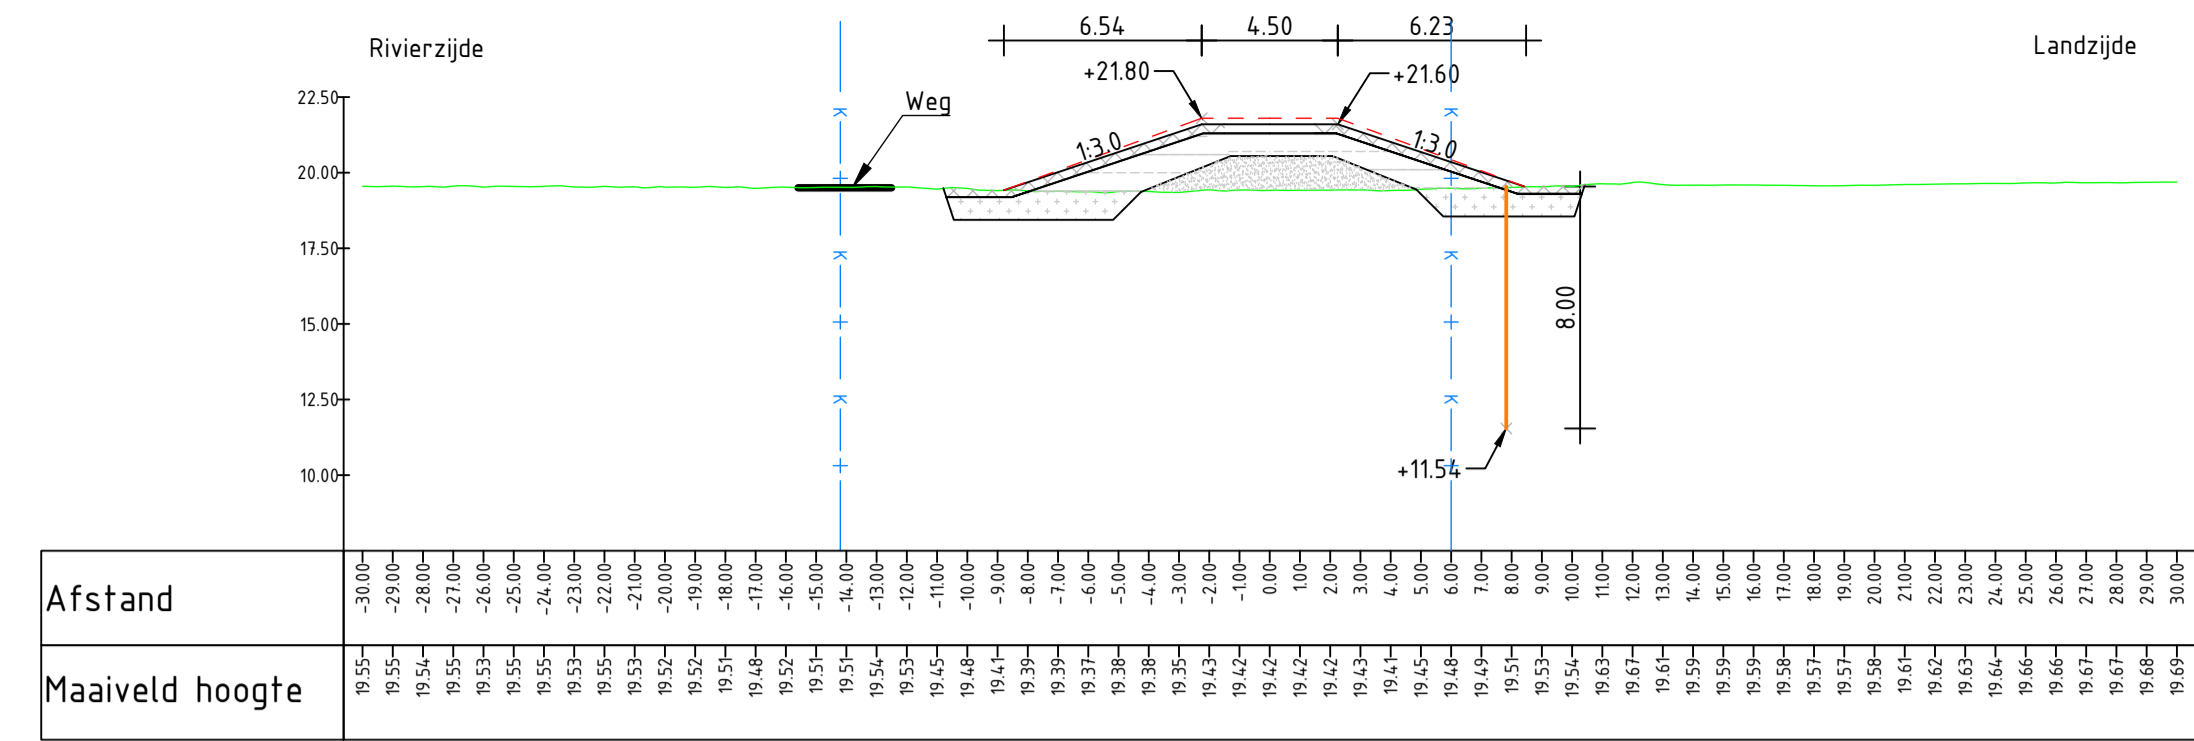


Dwarsprofiel DWP-5
Schaal 1:250
Nieuwe DP: 73.039
Oude DP: nvt

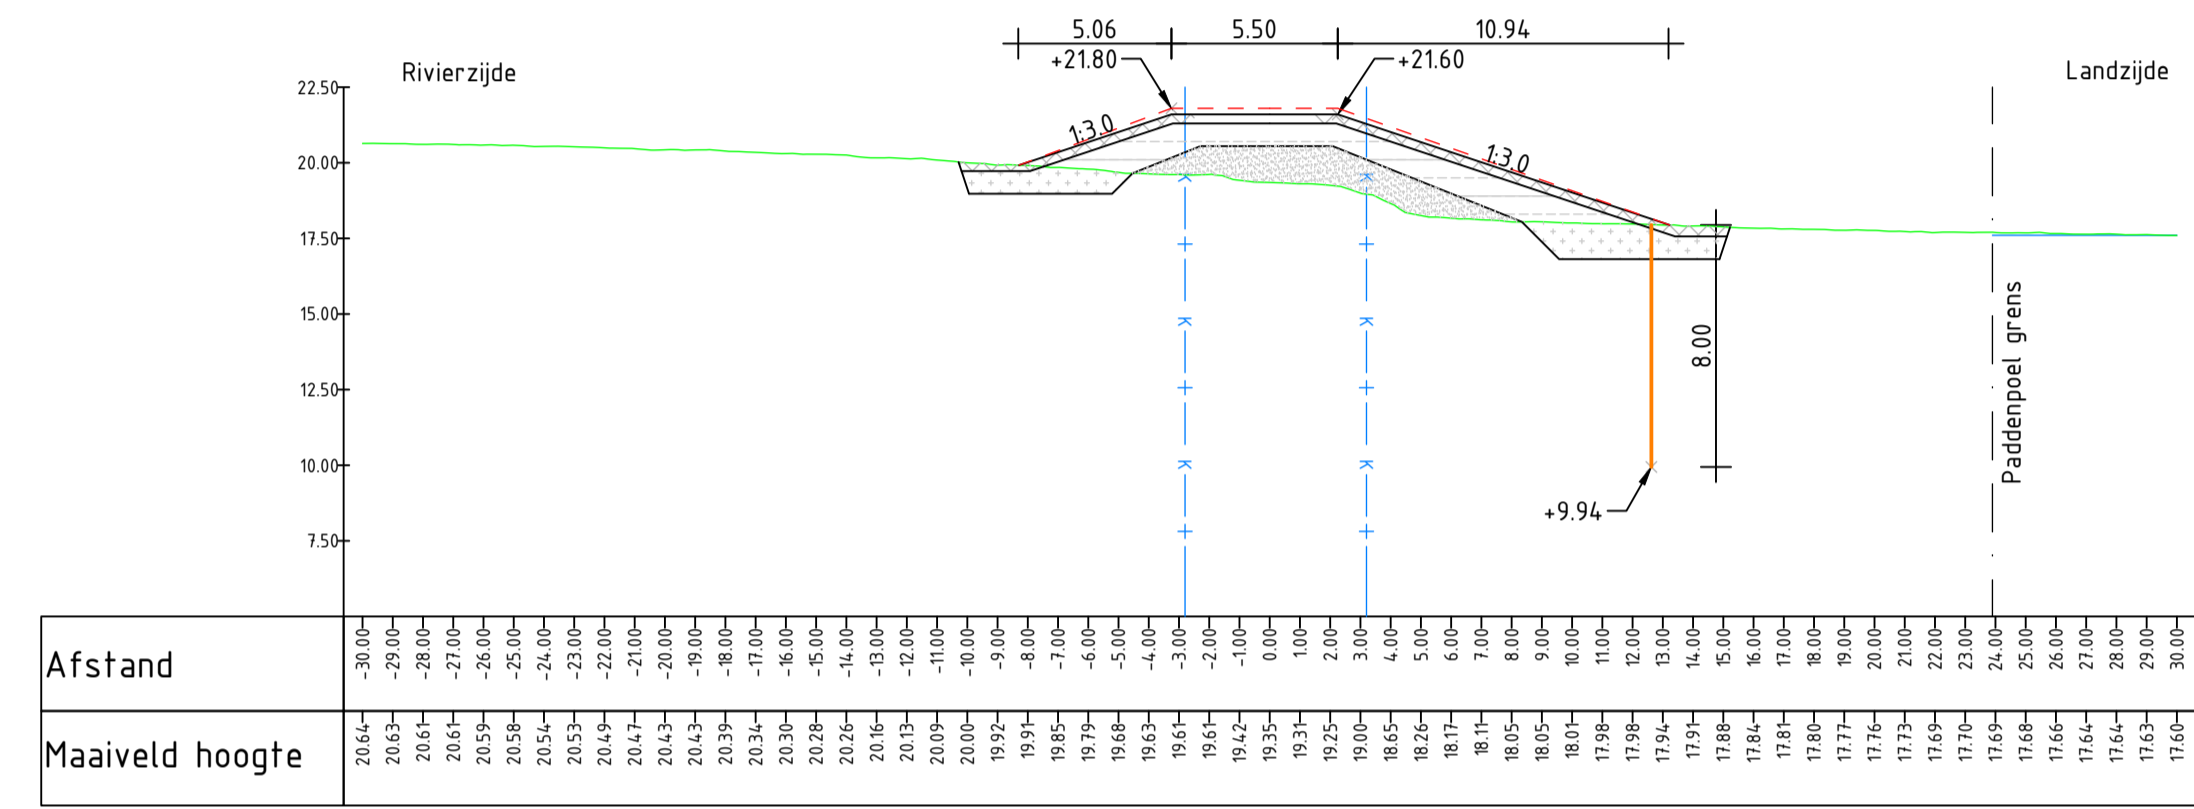


Dwarsprofiel DWP-6
Schaal 1:250
Nieuwe DP: 73.041
Oude DP: 73.041+20

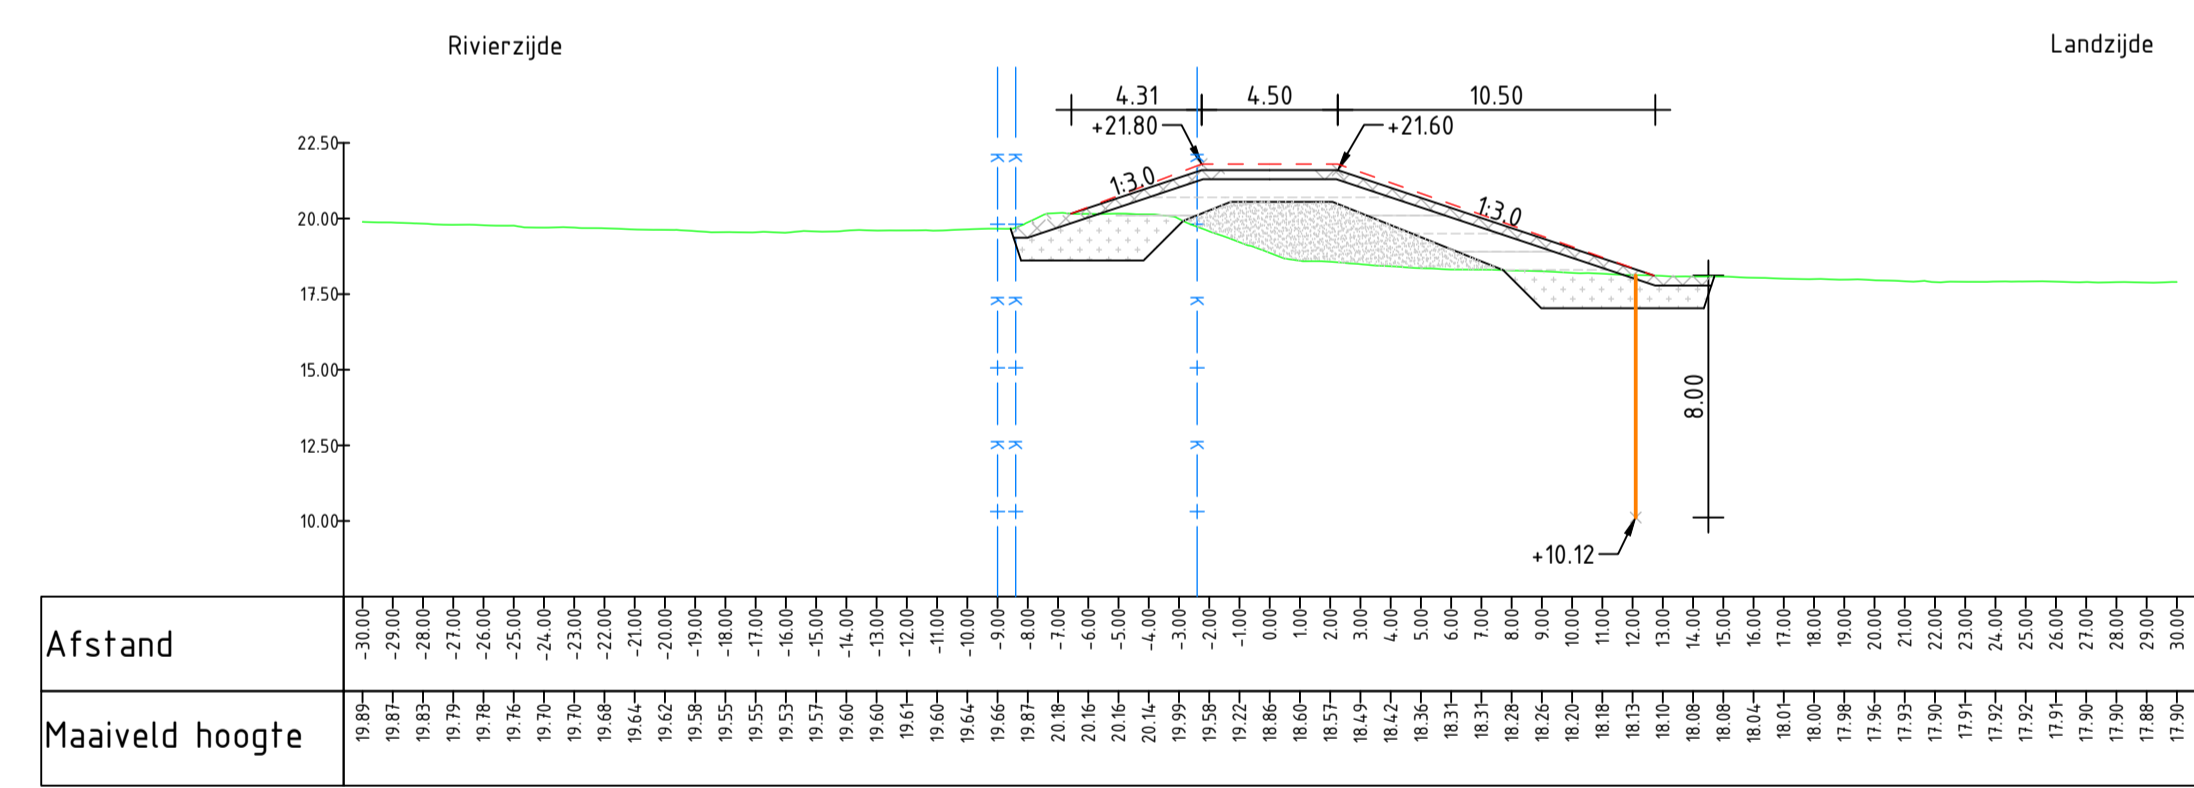


Dwarsprofiel DWP-7
Schaal 1:250
Nieuwe DP: 73.042+50
Oude DP: 73.042+80

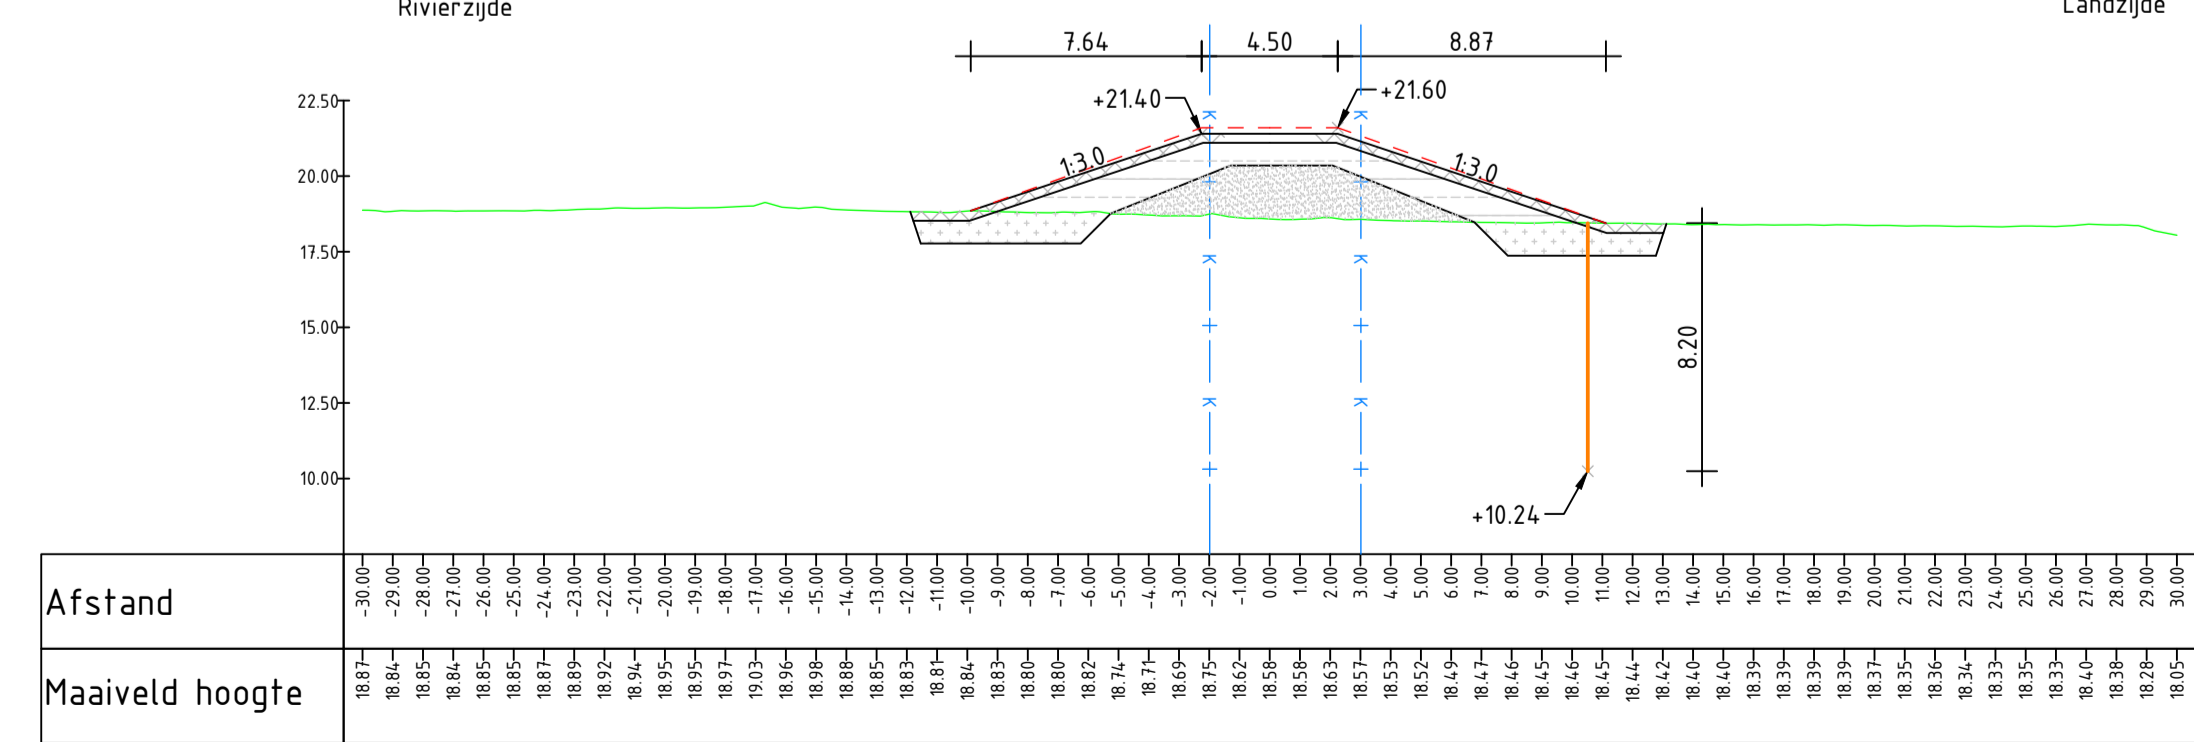

Dwarsprofiel DWP-8
Schaal 1:250
Nieuwe DP: 73.044+50
Oude DP: nvt

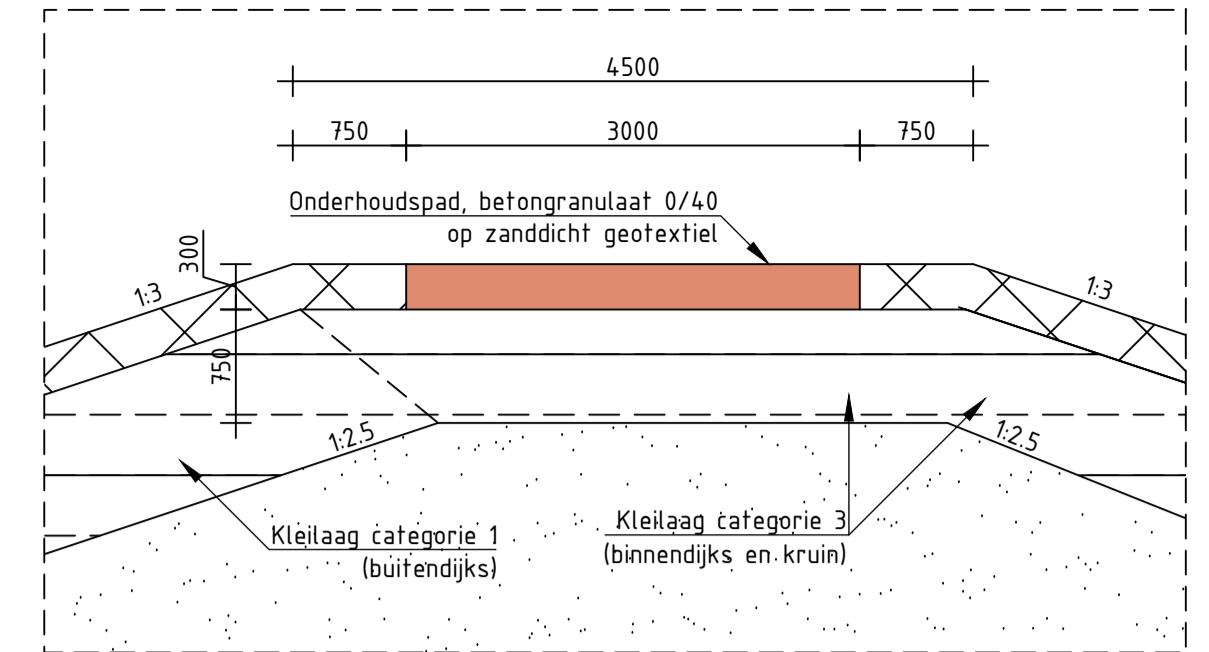

Principe detail dijkkruin
Schaal 1:50
Maten in millimeters

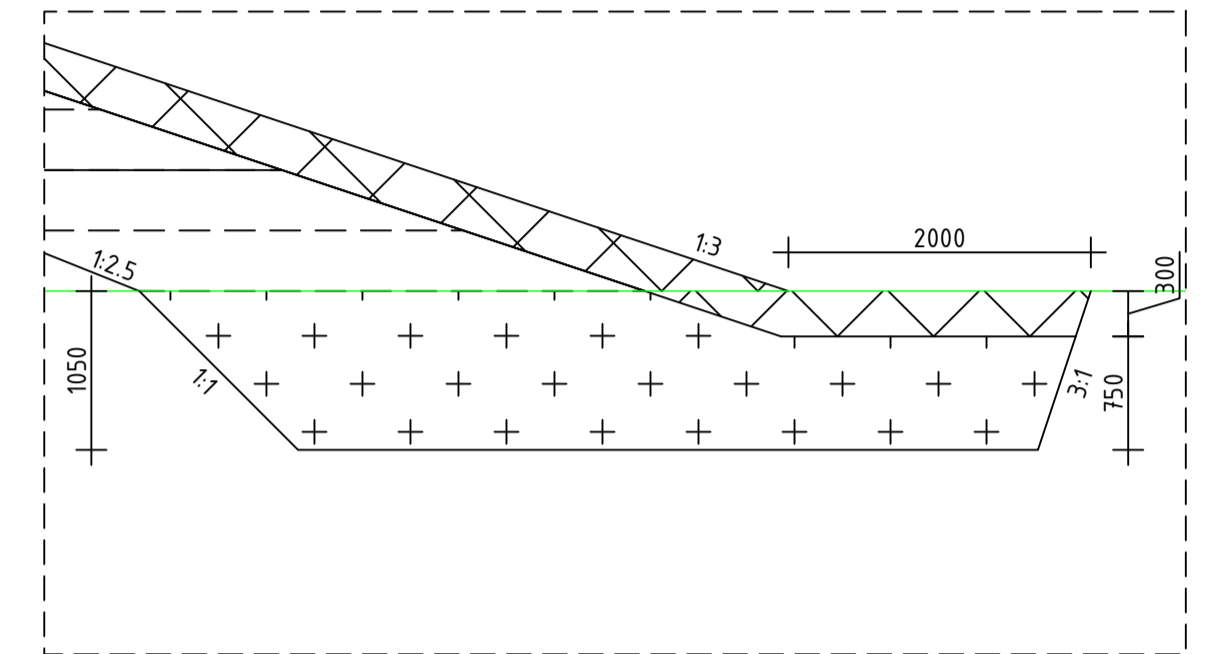

Principe detail kleinkassing
Schaal 1:50
Maten in millimeters

VKA 73 BEESEL DAMWANDEN				
	Diepte (m)	Lengte (m)	Oppervlakte (m²)	Type
Dijkvak 1	5.8	128	742.4	