
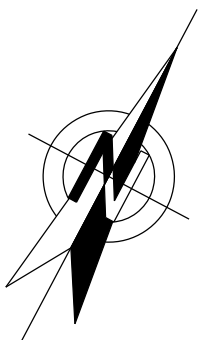


Schipperslaan

Touwslagerslaan

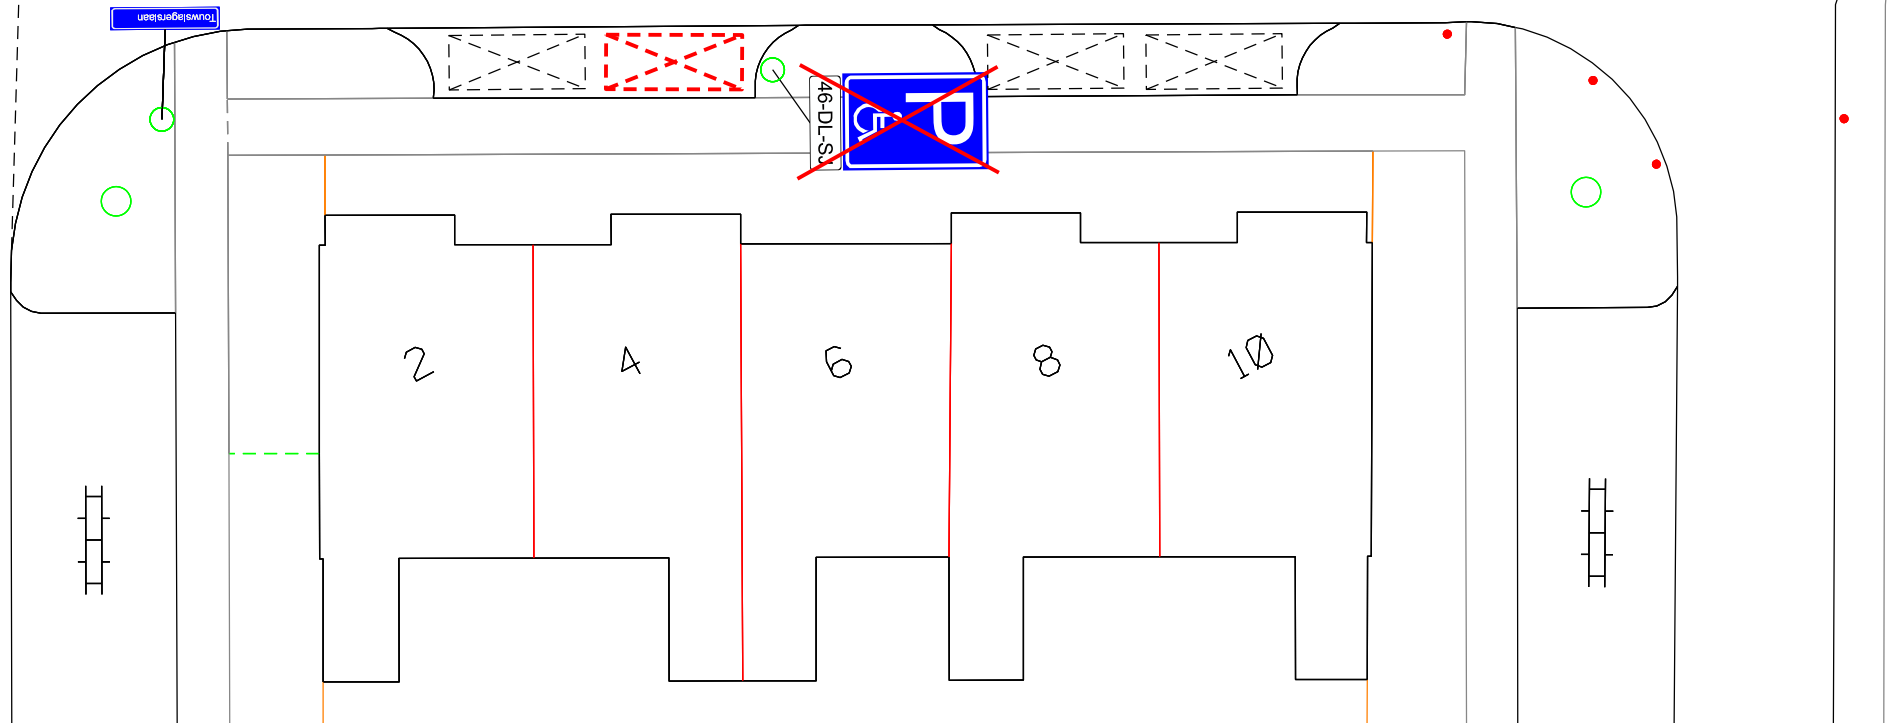

Afdeling Openbare Ruimte

Gemeente Medemblik
Postbus 45
1687 ZG WOGNUM
Tel : 0229 - 85 60 00
Fax: 0229 - 85 69 99

Bezoekadres:
Dick Ketlaan 21
1687 CD WOGNUM
E-mail: info@medemblik.nl
Internet: www.medemblik.nl

Project: Touwslagerslaan 4 te Medemblik

Formaat: A4

Onderwerp: Parkeren en stilstaan - Opheffen GPP

Schaal: 1:250

Get: Anahit Davtyan Datum get: 19-10-2021 Akk: Akk Datum akk: //2012

Tek.nr.: 2021-41-E-MED