




NORMAALPROFIEL 1
schaal 1:200

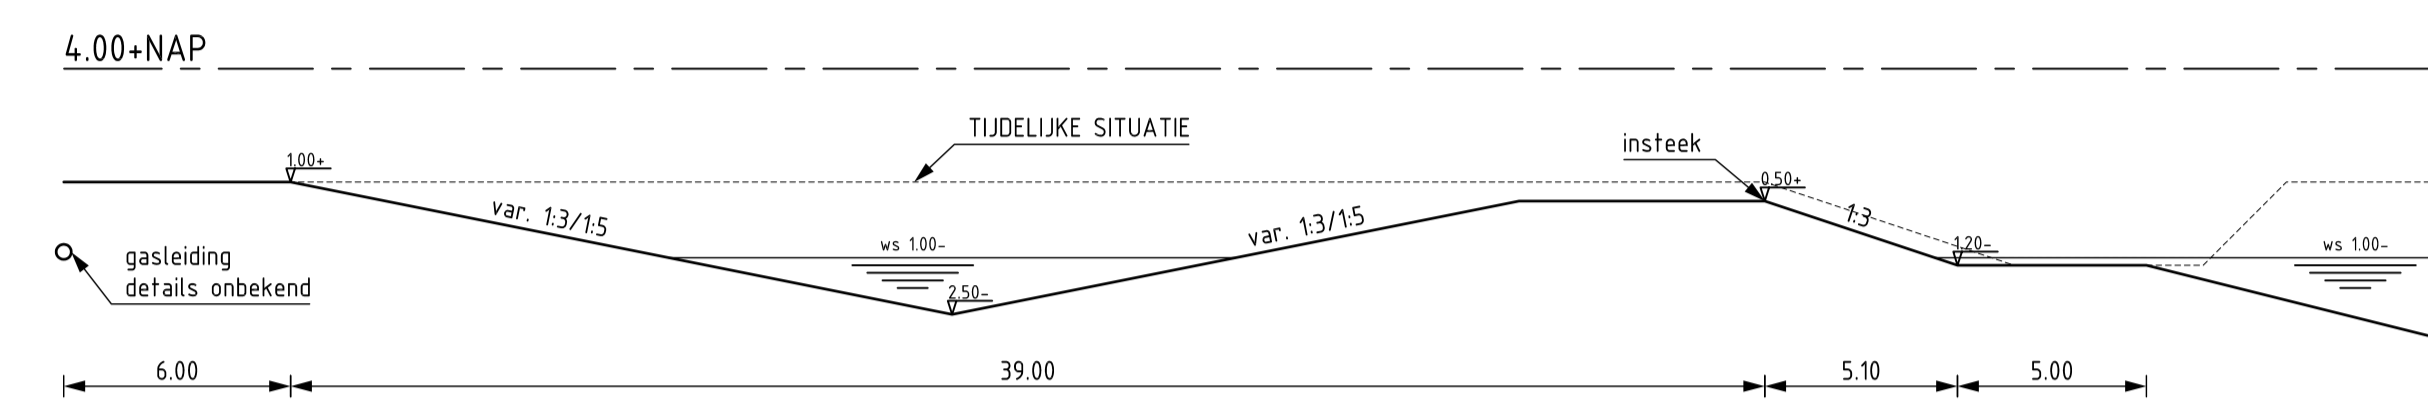


NORMAALPROFIEL 2
schaal 1:200

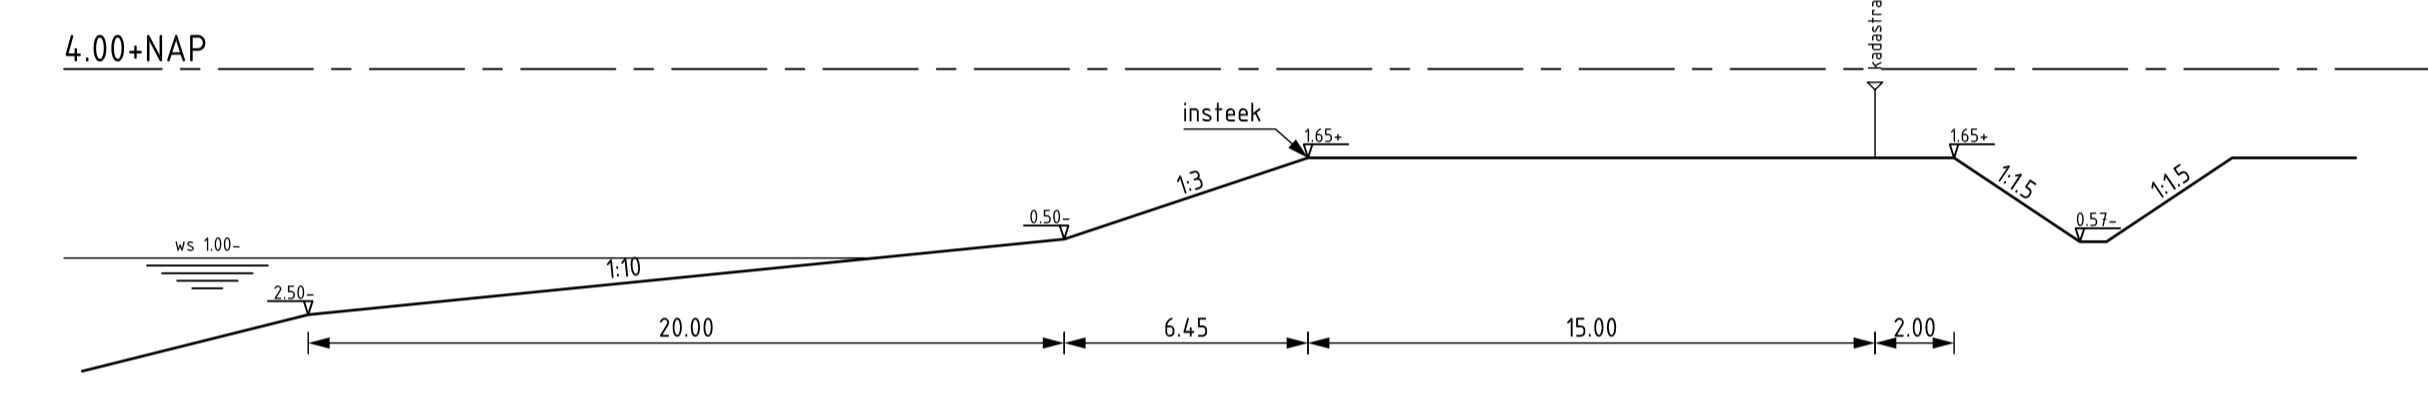


NORMAALPROFIEL 3
schaal 1:200

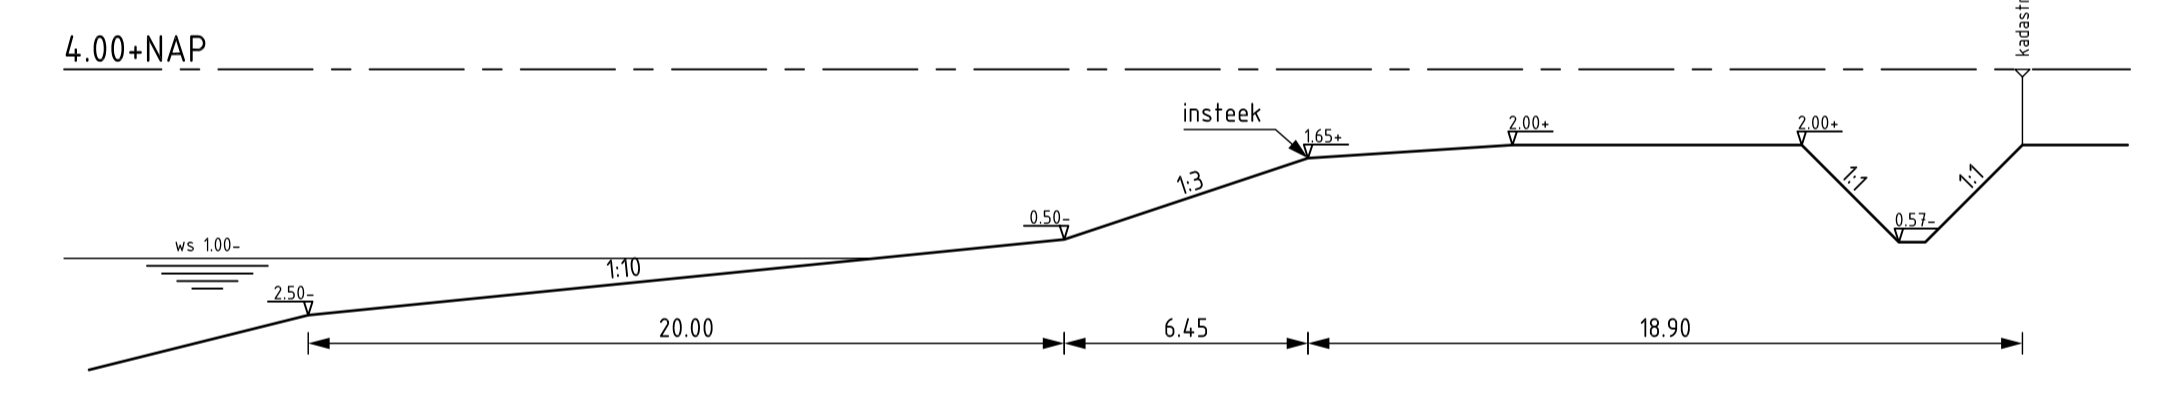

NORMAALPROFIEL 4
schaal 1:200

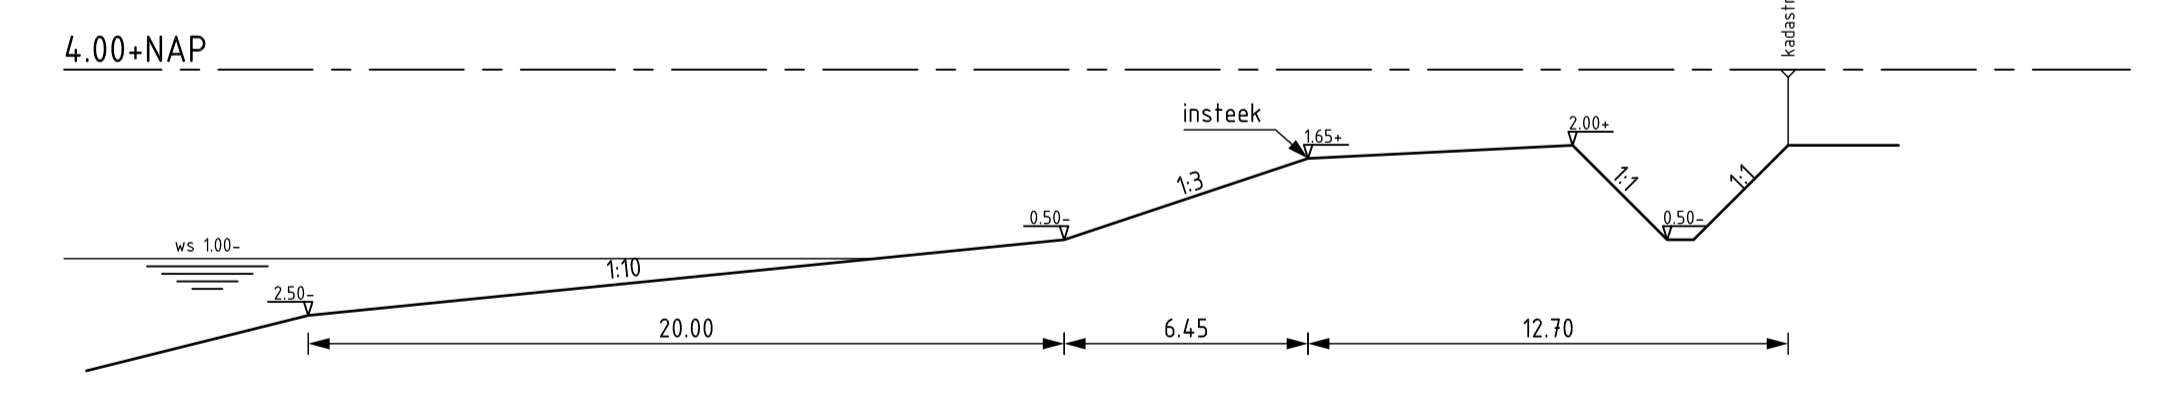

NORMAALPROFIEL 5
schaal 1:200

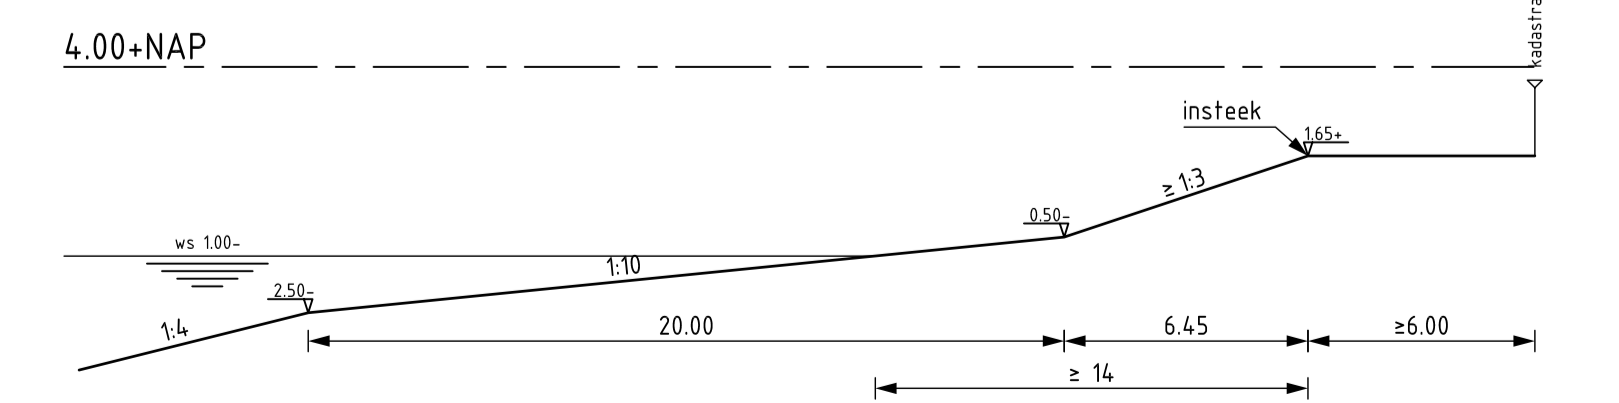

NORMAALPROFIEL 6
schaal 1:200

B	Oude waterlijn verwijderd	29-9-2011			
A	toevoeging waterlijn in situatie	25-08-2011			
Rev	omschrijving	Datum	Gebruik	Gebruiker	Akkoord
Commando door	Gecontroleerd door	Gecontroleerd door	Titel	Documentstatus	
			NL	Definitief	
Projectnummer	Tekeningnummer	Schaal	Formaat	Documenttype	Datum van uitgave
309871	01110344	1:2000/1:200	A0-A1	Tekening	28-07-2011
Project	309871-S				

Botjeszandgat
 Oudschrijver
BV Zand- en Grinhandel v/h H. Rijks en Zn.
 Oudschrijver
 situatie met dwarsprofielen

Noord Postbus 29, 9400 AA Assen, T +31 592 33 88 99, F +31 592 33 06 67

Grontmij planning connecting respecting the future