

Twee knotwigen knotten  
 Optioneel: poortgreep in draadpoort aanbrengen.

Detail 1  
 Maatregel 1

Los zittende metalen strip onder bruggetje verwijderen

Grote overhangende wig handhaven.

Optioneel: poortgreep in draadpoort aanbrengen.

Detail 2A  
 Maatregel 2


Detail 2B  
 Maatregel 2

Aanbrengen dam met duiker in C-watergang tbv onderhoudsroute:  
 Duiker: beton, diam. 400mm, b.o.b. 0.04m onder vaste bodem.  
 Dam: breedte bovenzijde: 6m1

Wiepen plaatsen in buitenbocht.  
 Lengte wiepen: 20m1  
 Zie detail 2B voor principe.

Uitgang

Aanbrengen dam met hek en duiker tbv onderhoudsroute:  
 Duiker: beton, diam. 400mm, b.o.b. 0.05m onder vaste bodem.  
 Dam: breedte bovenzijde: 6m1

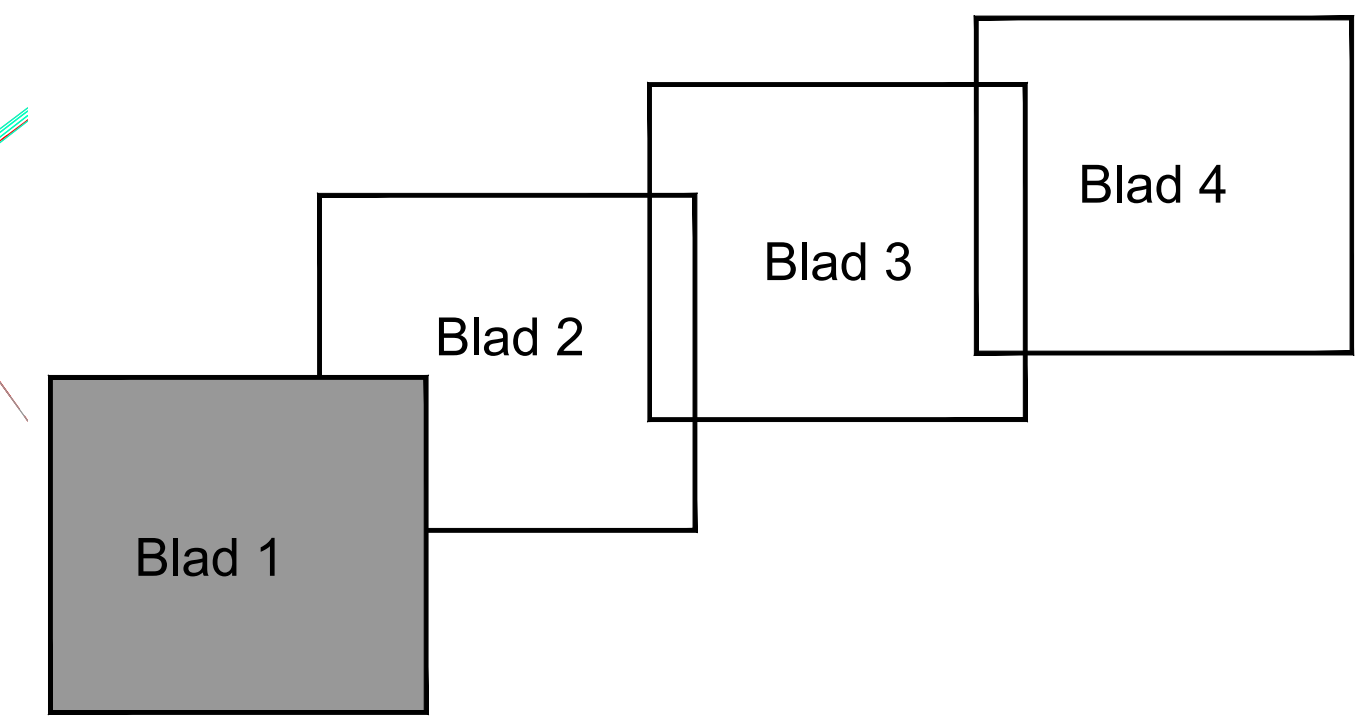

### Verklaring

kabels en leidingen

	Datatransport
	Duct
	Kabelbed
	Mantelbus data
	Landelijk hoogspanningsnet
	Kaast
	Laagspanning
	Mantelbus LS
	Middenspanning
	Mantelbus MS
	Gas hoge druk
	Gas lage druk
	Mantelbus gas lage druk
	Water
	Mantelbus water
	Bebouwing
	Eis Voorzorgsmaatregel
	Orientatiepolygoon
	Topografie
	Drukriolering
	Riolering vrijverval
	Kaast
	Mof
	Overig
	Technisch gebouw
	Technisch gebouw
	Laagspanningsmast
	Eis Voorzorgsmaatregel

	Aanbrengen wiepen
	Baggeren watergang
	Aanbrengen dam met duiker
	Dempen watergang
	Graven watergang
	Versmallen profiel d.m.v. wiepenconstructie nieuwe profiel op aanwijs waterschap (vorm meanderend)
	Aanbrengen kade
	Vervangen beschoeiing + eventueel aan noordzijde profiel verflauwen
	Aanbrengen beschoeiing langs wegw kant
	Snoeien begroeiing - geen aanpassing oever
	Handhaven beschoeiing
	Aanbrengen beschoeiing
	Onderhoudsroute
	Onderhoudsroute handmatig
	Zoekgebied aanbrengen beplanting
	Aanbrengen natuurvriendelijke oever
	Aanbrengen waterschapshenk, breedte: 4m
	Profiellocatie
	Kadastrale lijn
	Detail 1 Maatregel 1
	Detail locatie maatregel met nummer

Alle maten zijn in meters en moeten in het werk gecontroleerd worden  
 Alle materiaalmaten zijn in millimeters en moeten in het werk gecontroleerd worden

Status: **ONTWERP**

DEFINITIEF ONTWERP 3	07-10-2021	DO3
DEFINITIEF ONTWERP 2	10-09-2021	DO2
DEFINITIEF ONTWERP 1	05-07-2021	DO1
VOORLOPIG ONTWERP 3	21-05-2021	VO3
VOORLOPIG ONTWERP 2	30-04-2021	VO2
VOORLOPIG ONTWERP 1	17-03-2021	VO1

Steenbokstraat 10  
 Postbus 4142  
 7320 AC Apeldoorn  
 Tel.: 055 527 29 11  
 Fax: 055 527 27 04  
 www.vallei-veluwe.nl

Getekend : RZ  
 Datum : 10-02-2021  
 Schaal : 1:2000  
 Locatie code :

Project: **Beekherstel Nijmolense beek**

Formaat: A1 Blad: 1

Omschr.: Werkzaamheden blad 1 van 4

Tekeningnummer: --