


Detail 1  
Schaal: 1:200

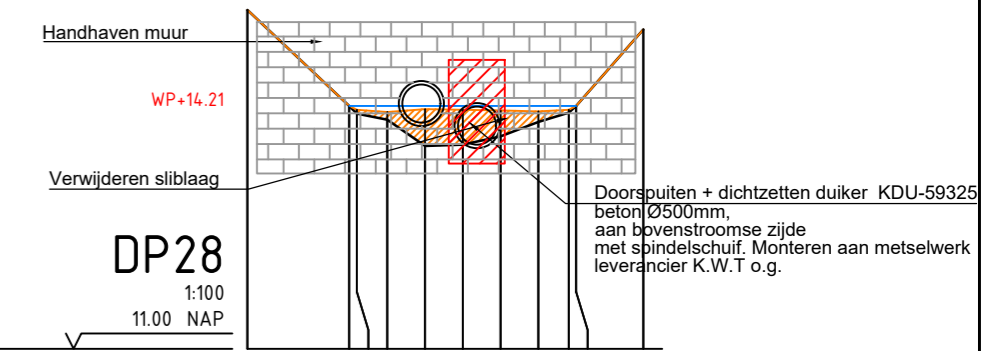

Afstand	0,00	1,35	1,45	1,85	2,35	2,85	3,35	3,85	4,25	4,35	5,24
Hoogte Maaiveld	15,48	14,21	14,11	14,03	13,68	13,70	13,81	14,00	14,17	14,21	15,22
Hoogte slib	15,48	14,21	14,16	14,13	14,17	14,16	14,15	14,14	14,16	14,21	15,22

**Verklaring**

- Klic**
- Datatransport
- Kabelbed
- Mantelbuis MS
- Water
- Mantelbuis water
- bestaand**
- Perceelsgrens
- BGT
- Duiker
- Werkzaamheden**
- Opschonen beek tot b.o.b. duiker (ca 20m)
- KDU-59325 (zuidelijke duiker) dichtzetten aan bovenstroomse zijde d.m.v. spindelstuw
- Verwijderen zand aan bovenstroomse zijde, (ca 15.m.)
- Locatie opstelplaats kraan
- Doorspuiten duiker
- Aanbrengen waterschapshenk, breedte: 4m
- Onderhoudsroute
- Zoekgebied aanbrengen beplanting



Referentiebeeld waterschapshenk

Status:

**ONTWERP**

Alle maten zijn in meters en moeten in het werk gecontroleerd worden  
Alle materiaalmaten zijn in millimeters en moeten in het werk gecontroleerd worden

DEFINITIEF ONTWERP 3	07-10-2021	DO3
DEFINITIEF ONTWERP 2	10-09-2021	DO2
DEFINITIEF ONTWERP 1	05-07-2021	DO1
VOORLOPIG ONTWERP 3	21-05-2021	VO3
VOORLOPIG ONTWERP 2	30-04-2021	VO2
VOORLOPIG ONTWERP 1	17-03-2021	VO1



 Steenbokstraat 10  
 Postbus 4142  
 7320 AC Apeldoorn  
 Tel.: 055 527 29 11  
 Fax: 055 527 27 04  
 www.vallei-veluwe.nl

Project: <b>Beekherstel Nijmolense beek</b>	Getekend : RZ	Datum : 10-02-2021	Schaal : 1:200 -	Locatie code :
	Formaat: <b>A2</b>	Blad: <b>1</b>		

Omschr.: Detail 1 - Maatregel 1  
Tekeningnummer: --