




Verklaring

bestaand

- Perceelsgrens
- BGT

Werkzaamheden

- Onderhoudsroute
- Baggeren watergangen
- Aanbrengen wiepen aan buitenzijde bocht ca 10m1
- Aanbrengen markeringspalen kastanje hout Ø14/16 lengte: 3.00m, 1m in de grond begin en einde wiepen. 0.50m boven maaiveld uitsteken

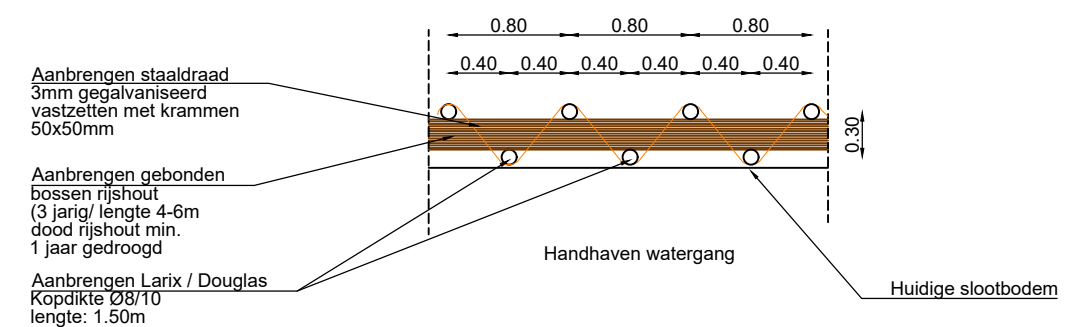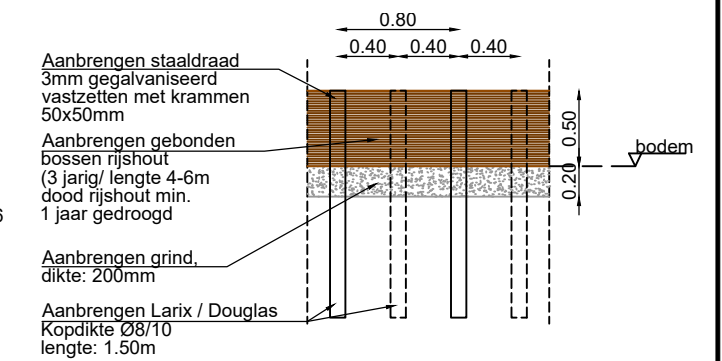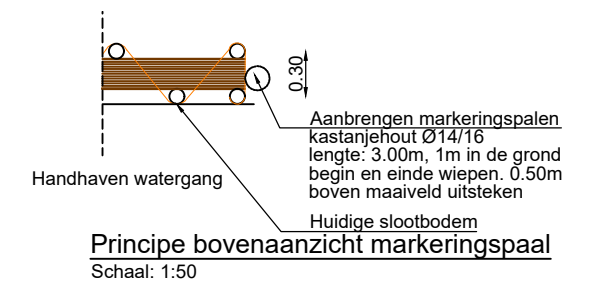

Status: **ONTWERP**

Alle maten zijn in meters en moeten in het werk gecontroleerd worden
Alle materiaalmaten zijn in millimeters en moeten in het werk gecontroleerd worden

DEFINITIEF ONTWERP 3	07-10-2021	DO3
DEFINITIEF ONTWERP 2	10-09-2021	DO2
DEFINITIEF ONTWERP 1	05-07-2021	DO1
VOORLOPIG ONTWERP 3	21-05-2021	VO3
VOORLOPIG ONTWERP 2	30-04-2021	VO2
VOORLOPIG ONTWERP 1	17-03-2021	VO1



Steenbokstraat 10
Postbus 4142
7320 AC Apeldoorn
Tel.: 055 527 29 11
Fax: 055 527 27 04
www.vallei-veluwe.nl

Getekend : RZ
Datum : 10-02-2021
Schaal : 1:200
Locatie code :

Project: **Beekherstel Nijmolense beek**

Formaat: **A3**
Blad: **1**

Omschr.: Detail 2B

Tekeningnummer:
--