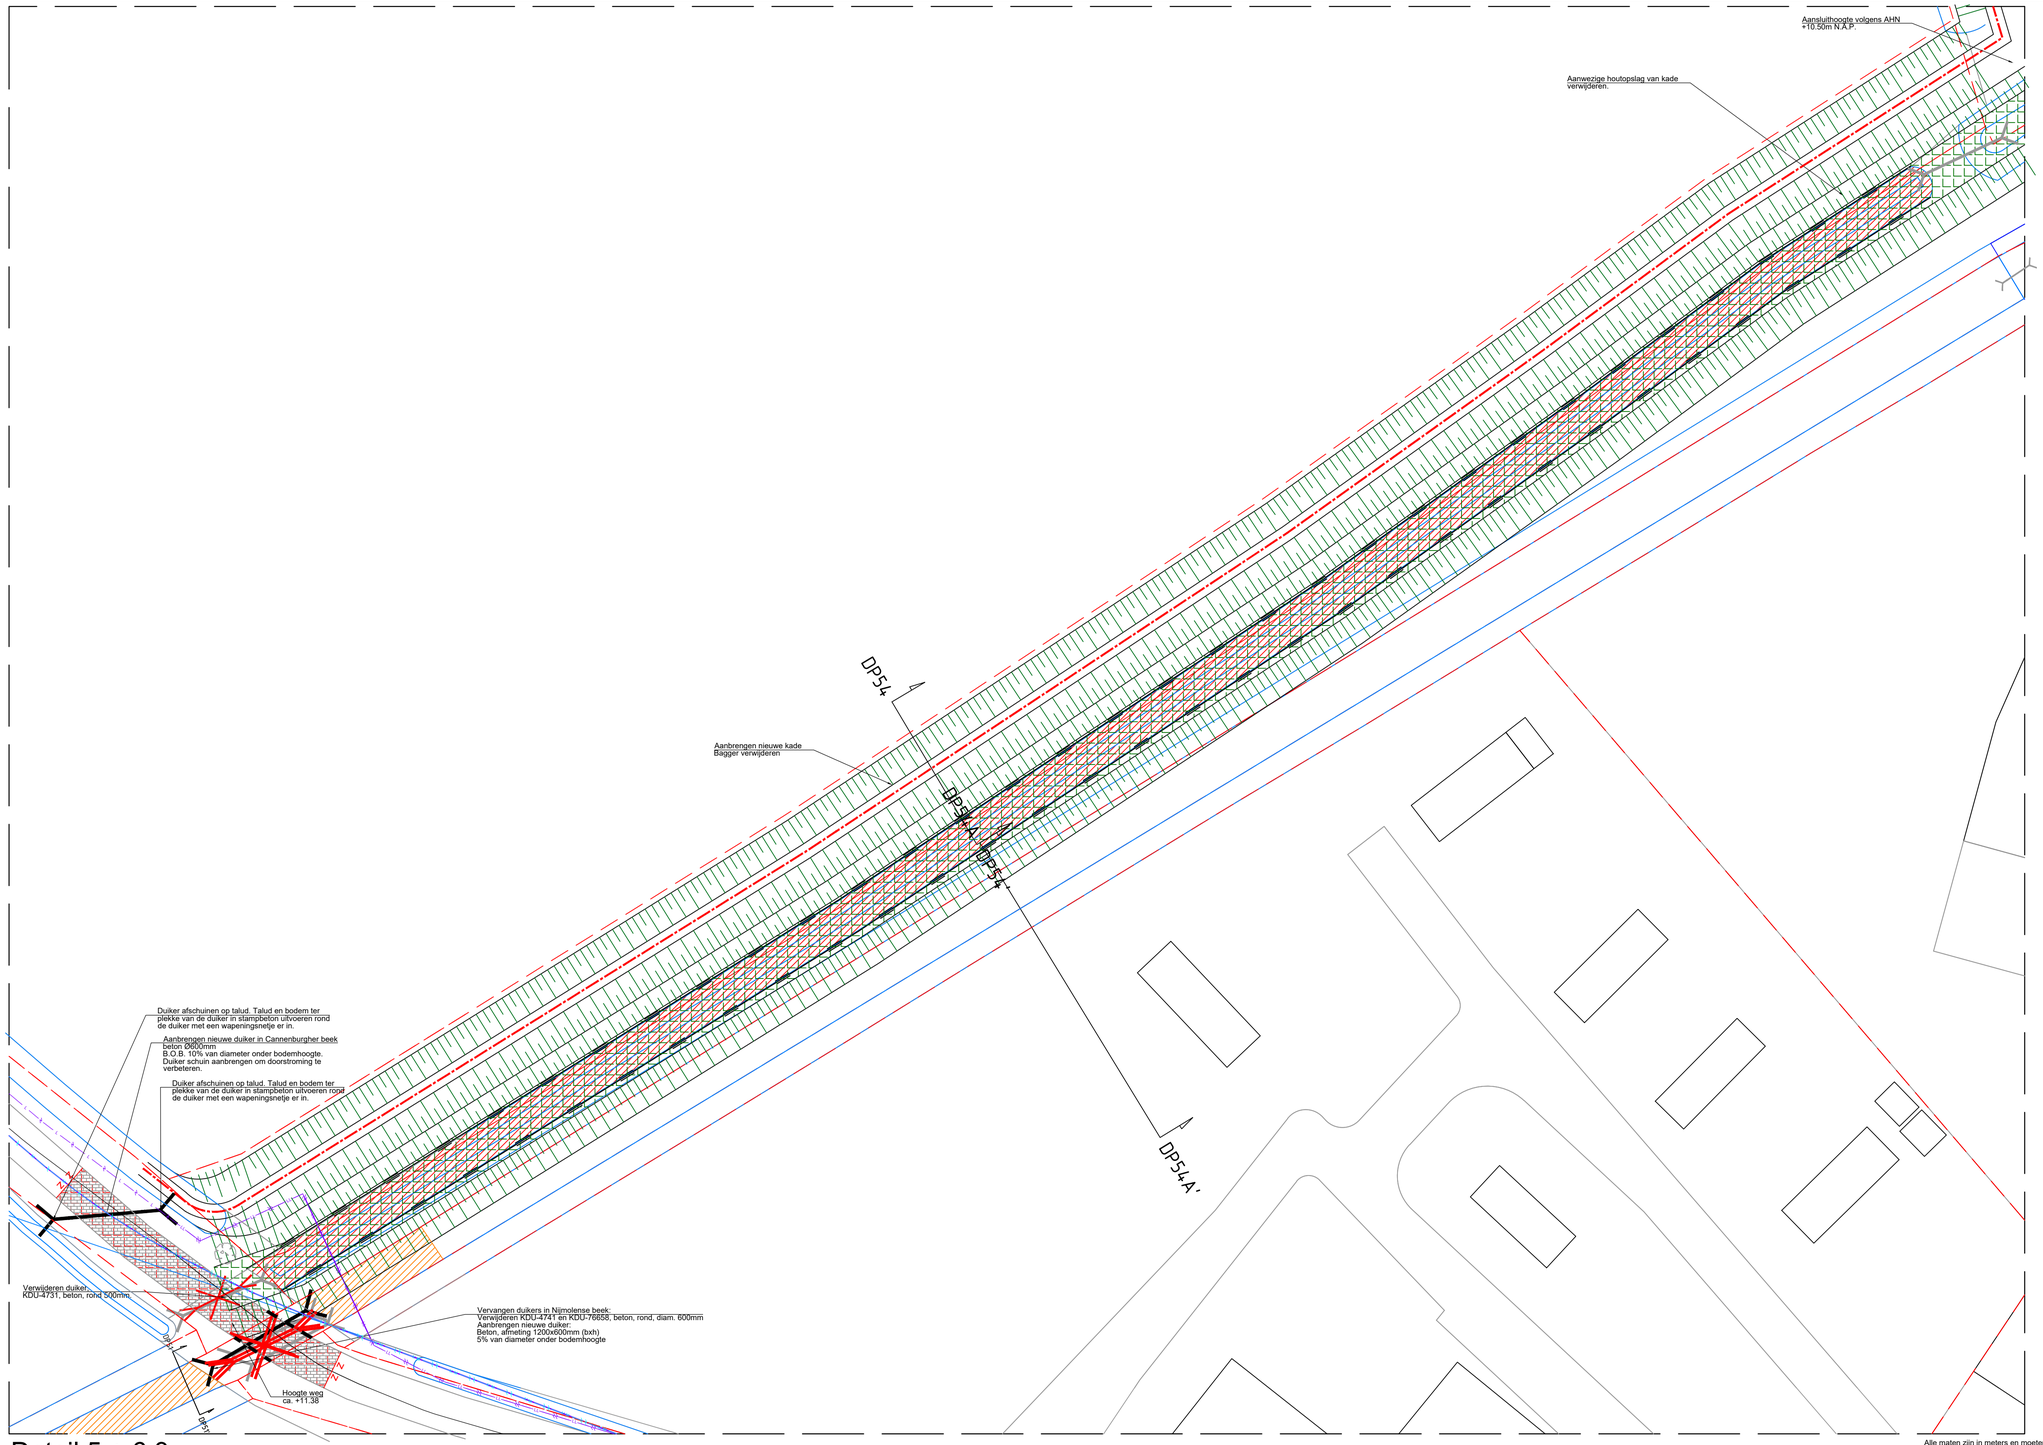

Detail 5 + 6.3

Schaal: 1:500

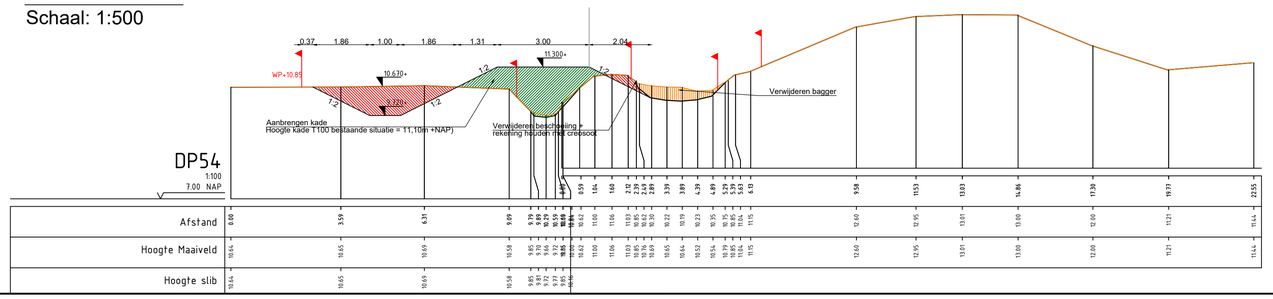

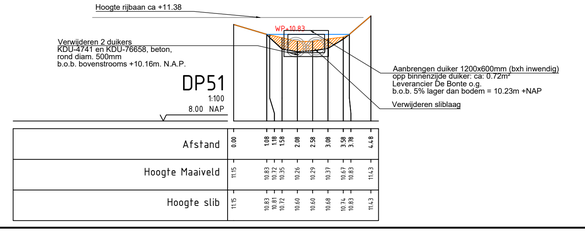

Verklaring

Klic

- Laagspanning
- Mantelbuis LS
- Middenspanning

bestaand

- Perceelsgrens
- BGT
- Duiker
- Bestaande boom

Werkzaamheden

- As watergang
- Dempen watergang
- Verwijderen beschoeiing, materiaal gecreosoteerd
- Kruin kade
- Ontwerplijnen
- Talud
- +0.00 Ontwerphoogte
- Verwijderen 2 duikers KDU-71700 en KDU-77530
- Aanbrengen duiker 1200x600mm (bxh inwendig)
- Aanbrengen dam met duiker
- Zagen asfalt
- Opbreken asfaltverharding
- Aanbrengen noodbestrating, betonstraatstenen inclusief opsluiting
- Verwijderen gemetselde muur + na aanleg duiker opnieuw opmetselen
- Verwijderen slib 10m stroom- op en afwaarts, dikte: 0.30m
- DP4.3 DP4.3' Profiellocatie

Status: ONTWERP

Alle maten zijn in meters en moeten in het werk gecontroleerd worden
Alle materiaalmaten zijn in millimeters en moeten in het werk gecontroleerd worden

DEFINITIEF ONTWERP 3	07-10-2021	DO3
DEFINITIEF ONTWERP 2	10-09-2021	DO2
DEFINITIEF ONTWERP 1	05-07-2021	DO1
VOORLOPIG ONTWERP 3	21-05-2021	VO3
VOORLOPIG ONTWERP 2	30-04-2021	VO2
VOORLOPIG ONTWERP 1	17-03-2021	VO1

waterschap vallei en veluwe
Steenbokstraat 10
Postbus 4142
7320 AC Apeldoorn
Tel.: 055 527 29 11
Fax: 055 527 27 04
www.vallei-veluwe.nl

Getekend : RZ
Datum : 10-02-2021
Schaal : 1:200 / 1:100
Locatie code :

Project: Beekherstel Nijmolense beek

Formaat: A1

Blad: 1

Omschr.: Detail 5+6.3

Tekeningnummer: --