


Detail 8
Schaal: 1:500

Verklaring

- | | | | | | | |
|-------------|--|----------------------|--|----------------------|--|--------------------------------------------|
| Klic | | Datatransport | | bestaand | | Beschoeiing |
| | | Kabelbed | | | | Perceelsgrens |
| | | Mantelbuis data | | | | BGT |
| | | Laagspanning | | | | Duiker |
| | | Mantelbuis LS | | Werkzaamheden | | Snoeien begroeiing - geen aanpassing oever |
| | | Middenspanning | | | | Aanbrengen beschoeiing langs wegwant |
| | | Mantelbuis MS | | | | Onderhoudsroute |
| | | Gas lage druk | | | | Zoekgebied aanbrengen beplanting |
| | | Water | | | | Aanbrengen waterschapshek, breedte: 4m |
| | | Drukiolering | | | | Profiellocatie |
| | | Riolering vrijverval | | | | |



Referentiebeeld waterschapshek

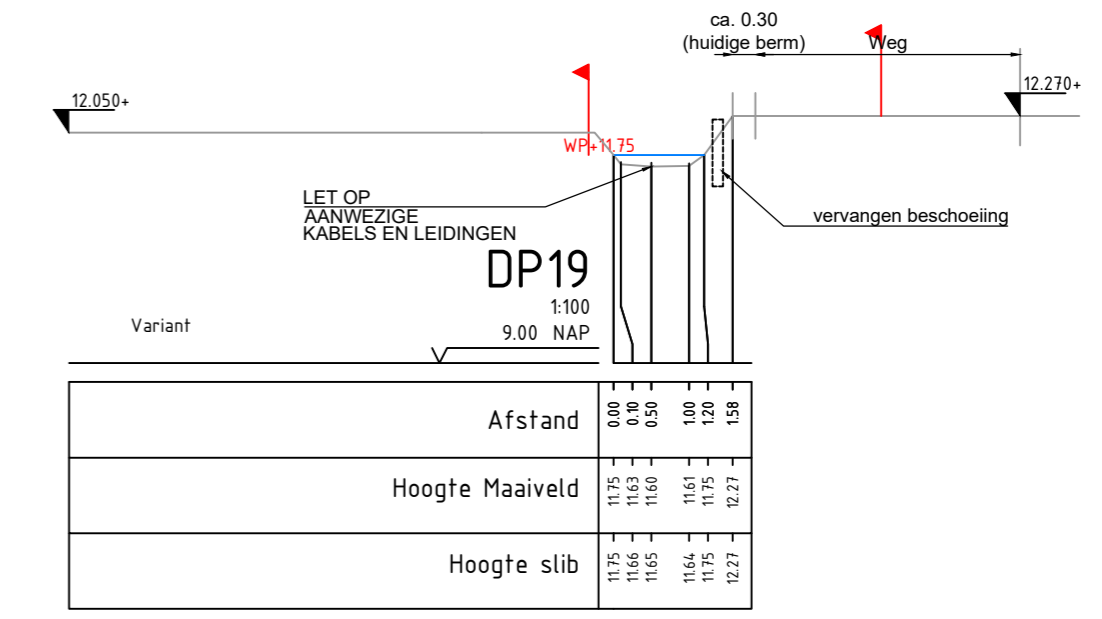

Status: **ONTWERP**

Alle maten zijn in meters en moeten in het werk gecontroleerd worden
Alle materiaalmaten zijn in millimeters en moeten in het werk gecontroleerd worden

DEFINITIEF ONTWERP 3	07-10-2021	DO3
DEFINITIEF ONTWERP 2	10-09-2021	DO2
DEFINITIEF ONTWERP 1	05-07-2021	DO1
VOORLOPIG ONTWERP 3	21-05-2021	VO3
VOORLOPIG ONTWERP 2	30-04-2021	VO2
VOORLOPIG ONTWERP 1	17-03-2021	VO1

Getekend : RZ
Datum : 10-02-2021
Schaal : 1:500
Locatie code :

Project: Beekherstel Nijmolense beek

Formaat: A2
Blad: 1

Omschr.: Detail 8

Tekeningnummer: --

waterschap vallei en veluwe
Steenbokstraat 10
Postbus 4142
7320 AC Apeldoorn
Tel.: 055 527 29 11
Fax: 055 527 27 04
www.vallei-veluwe.nl