

Verklaring

bestaand

- Perceelsgrens
- Perceelsgrens
- Middenspanning
- Perceelsgrens
- Duiker
- BGT

Werkzaamheden

- Aanbrengen beschoeiing
- Zoekgebied aanbrengen beplanting
- Profiellocatie

Detail 10
Schaal: 1:200

Status:

ONTWERP

Alle maten zijn in meters en moeten in het werk gecontroleerd worden
Alle materiaalmaten zijn in millimeters en moeten in het werk gecontroleerd worden

DEFINITIEF ONTWERP 3	07-10-2021	DO3
DEFINITIEF ONTWERP 2	10-09-2021	DO2
DEFINITIEF ONTWERP 1	05-07-2021	DO1
VOORLOPIG ONTWERP 3	21-05-2021	VO3
VOORLOPIG ONTWERP 2	30-04-2021	VO2
VOORLOPIG ONTWERP 1	17-03-2021	VO1


Steenbokstraat 10
Postbus 4142
7320 AC Apeldoorn

Tel.: 055 527 29 11
Fax: 055 527 27 04
www.vallei-veluwe.nl

Getekend : RZ
Datum : 10-02-2021
Schaal : 1:200 / 1:50
Locatie code :

Project: Beekherstel Nijmolense beek	Formaat: A2	Blad: 1
---	--------------------	----------------

Omschr.: Detail 10	Tekeningnummer: --
--------------------	--------------------

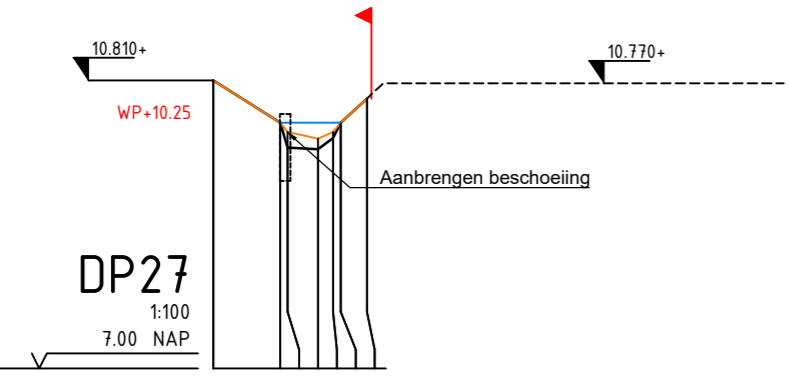

Verklaring

Bestaand

- Maaiveldlijn
- Slib
- Waterlijn
- Kadastrale grens

Afstand	0.00	0.88	0.88	0.88	1.58	1.68	2.03
Hoogte Maaiveld	10.81	10.75	10.72	10.68	10.13	10.05	10.27
Hoogte slib	10.81	10.75	10.72	10.04	10.25	10.25	10.51