



Detail 4+9
Schaal: 1:500

Verklaring






- Klic**
- Datatransport
 - Kabelbed
 - Mantelbuis data
 - Laagspanning
 - Mantelbuis LS
 - Middenspanning
 - Mantelbuis MS
 - Gas lage druk
 - Water
- bestaand**
- Stuw
 - Drukriolering
 - Riolering vrijverval
 - Perceelsgrens
 - BGT
 - Duiker
 - Brug met nummer
 - Put met nummer
 - Vuilvang met nummer
 - Handhaven beschoeiing
- Werksaamheden**
- Versmallen profiel d.m.v. wiepenconstructie (meanderend). Exacte locatie wiepen op aanwijz van directie. In overleg directie bepalen of het één- of tweezijdig wordt.
 - Verwijderen exoten
 - Aanbrengen beplanting (plukjes) in zuid- en oostzijde achter wiepen. Aanbrengen elzen, groepjes van 3 tot 5 stuks, stlm2, plantmaat 100-125, Wortelgoed. Bij aanplant locaties teelaarde aanbrengen.
 - Reinen duiker
 - Profiellocatie

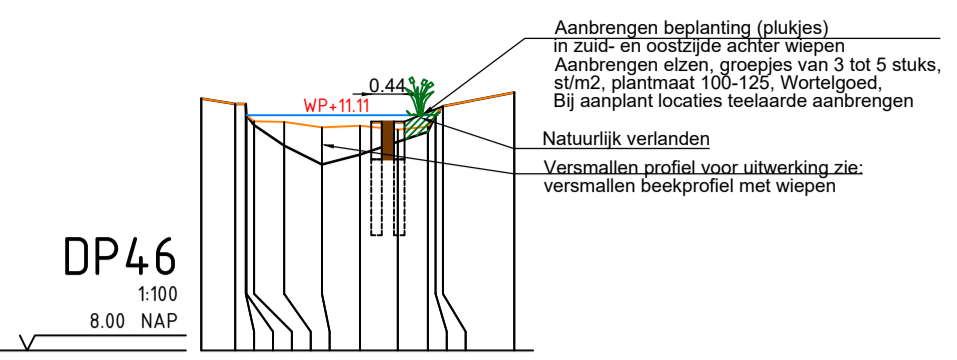

Afstand	0.00	0.44	0.88	1.32	1.76	2.20	2.64	3.08	3.52	3.96	4.40
Hoogte Maaiveld	11.33	11.28	11.24	11.20	11.16	11.12	11.08	11.04	11.00	10.96	10.92
Hoogte slib	11.33	11.28	11.24	11.20	11.16	11.12	11.08	11.04	11.00	10.96	10.92

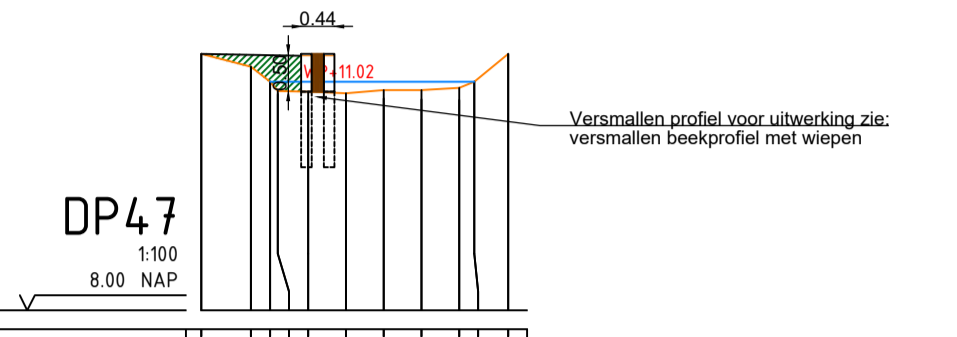

Afstand	0.00	0.44	0.88	1.32	1.76	2.20	2.64	3.08	3.52	3.96	4.40
Hoogte Maaiveld	11.39	11.34	11.30	11.26	11.22	11.18	11.14	11.10	11.06	11.02	10.98
Hoogte slib	11.39	11.34	11.30	11.26	11.22	11.18	11.14	11.10	11.06	11.02	10.98

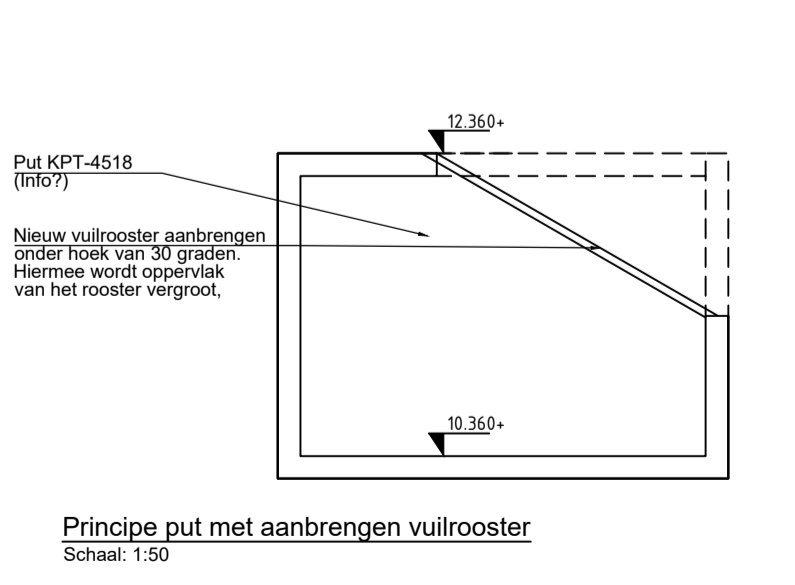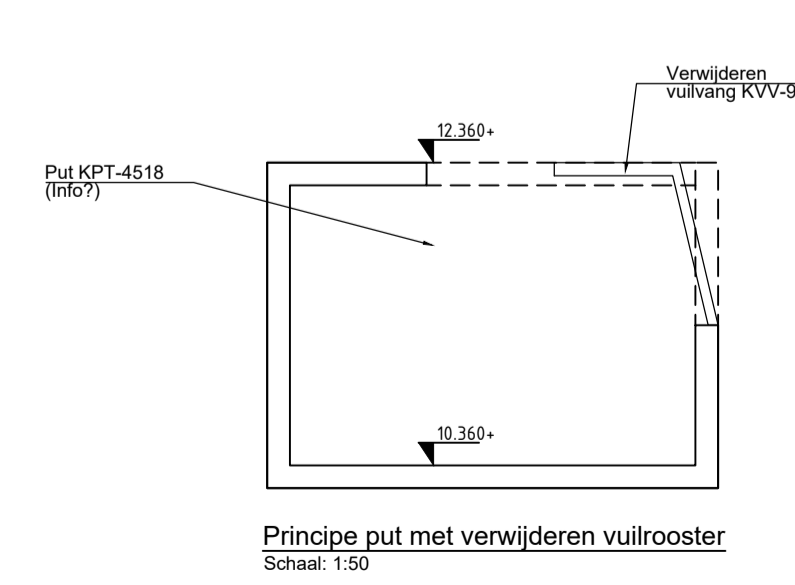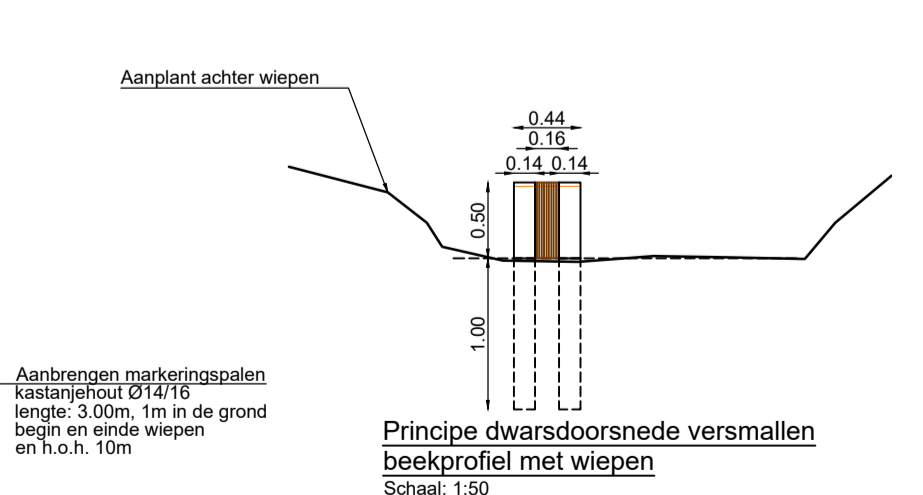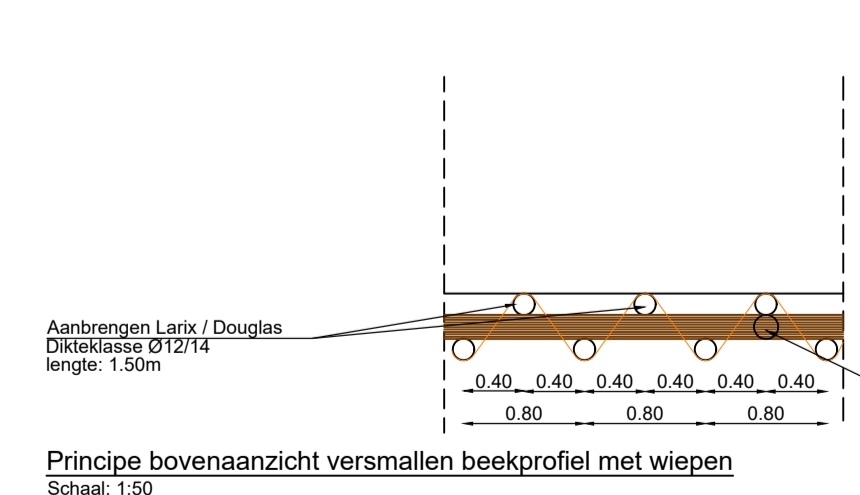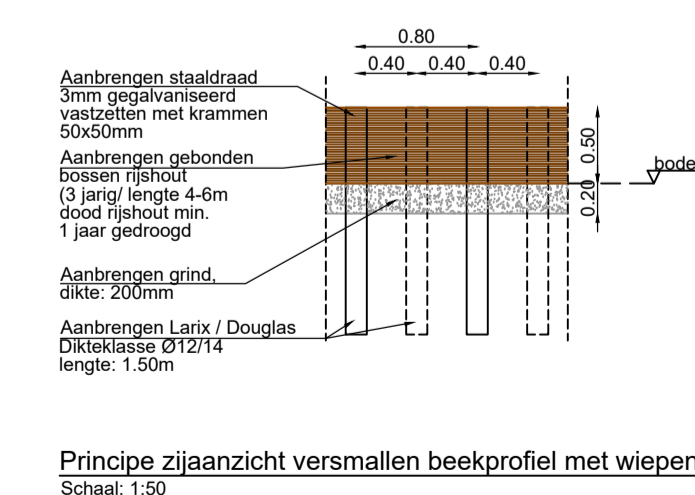

Status: **ONTWERP**

Alle maten zijn in meters en moeten in het werk gecontroleerd worden
Alle materiaalmaten zijn in millimeters en moeten in het werk gecontroleerd worden

DEFINITIEF ONTWERP 3	07-10-2021	DO3
DEFINITIEF ONTWERP 2	10-09-2021	DO2
DEFINITIEF ONTWERP 1	05-07-2021	DO1
VOORLOPIG ONTWERP 3	21-05-2021	VO3
VOORLOPIG ONTWERP 2	30-04-2021	VO2
VOORLOPIG ONTWERP 1	17-03-2021	VO1

Getekend : RZ
Datum : 10-02-2021
Schaal : 1:500 / 1:100
Locatie code :

Project: **Beekherstel Nijmolense beek**

Formaat: A1
Blad: 1

Omschr.: Details 4+9
Tekeningnummer: --

waterschap **vallei en veluwe**
Steenbokstraat 10
Postbus 4142
7320 AC Apeldoorn
Tel.: 055 527 29 11
Fax: 055 527 27 04
www.vallei-veluwe.nl