



Locatieprofiel Roerkade

1. Locatie

De Roerkade is een lint van horeca. Van sterren restaurant tot bruine kroeg. Er is voor iedereen wel plek. Je vindt hier veelal de bewoners van Roermond en de regio. In de zon zit de inwoner van Roermond heerlijk te genieten op het terras. De Roer met de Maria Theresiabrug (in de volksmond ook wel Steenen brug genoemd) die de voorstad met de binnenstad verbindt geven de kade haar kenmerkende karakter. De Roerkade is de locatie waar Roermond van oudsher aan het water ligt, de afgelopen jaren ontwikkelt de stad zich ook meer richting de Maas. De Roerkade is ook een belangrijke verkeersverbinding voor automobilist en fietser.



2. Profiel

De Roerkade is een horecalint waar vooral in de namiddag en avond reuring is. Er is plek voor evenementen die een verlengde zijn voor de aanwezige horeca. De Roer kan onderdeel uitmaken van en drager zijn voor evenementen.





3. Gewenste programmering

De Roerkade kan worden gebruikt als evenementenlocatie voor cultureel traditionele en aan water gerelateerde activiteiten; voorbeelden zijn stadszwemmen, historische vlootshow en de Sinterklaasintocht. De Roer (en aangrenzende Maas) is geen officieel zwemwater, zwemmen in dit water wordt dan ook sterk afgeraden door de waterkwaliteitsbeheerder.

Gezien de impact van evenementen op de Roerkade op het verkeer, is uitbreiding van het huidige aantal en omvang van evenementen niet wenselijk, tenzij een evenement plaats kan vinden binnen de reguliere inrichting van de weg en het fietspad. Waarbij de verkeersdoorstroming niet belemmerd wordt en er geen verkeersonveilige situatie ontstaat.

Indien er op het Stationsplein een dermate grootschalige evenement wordt georganiseerd dat de Willem II singel wordt afgesloten, dan houdt dit altijd in dat er op de Roerkade twee-richtingen verkeer wordt ingesteld. Daardoor kan er in die periode geen evenement worden georganiseerd op de Roerkade zelf.

4. Evenementen met een bijzondere status

Evenementen behorende bij deze locatie:

- Bachhus drieve.
- City Run.
- Intocht Sinterklaas.
- Vasteloavesoptoch Remunj.
- City Swim.



Naast de evenementen met een bijzondere status wordt op deze locatie jaarlijks het Side event Sjommelmert georganiseerd. Met de maximaal aantal evenementen wordt hiermee rekening gehouden.


5. Communicatie

De organisator van het evenement dient tijdig (vermeld in vergunning) de omwonenden en omliggende bedrijven middels een bewonersbrief te informeren, met in ieder geval de volgende informatie:

- o Naam, data, tijdstippen van het evenement
- o Gegevens van de contactpersoon die tijdens het evenement aanwezig en bereikbaar is (ook tijdens op- en afbouw)

NB: ook de huizen met een NEE-NEE sticker dienen een bewonersbrief te ontvangen.



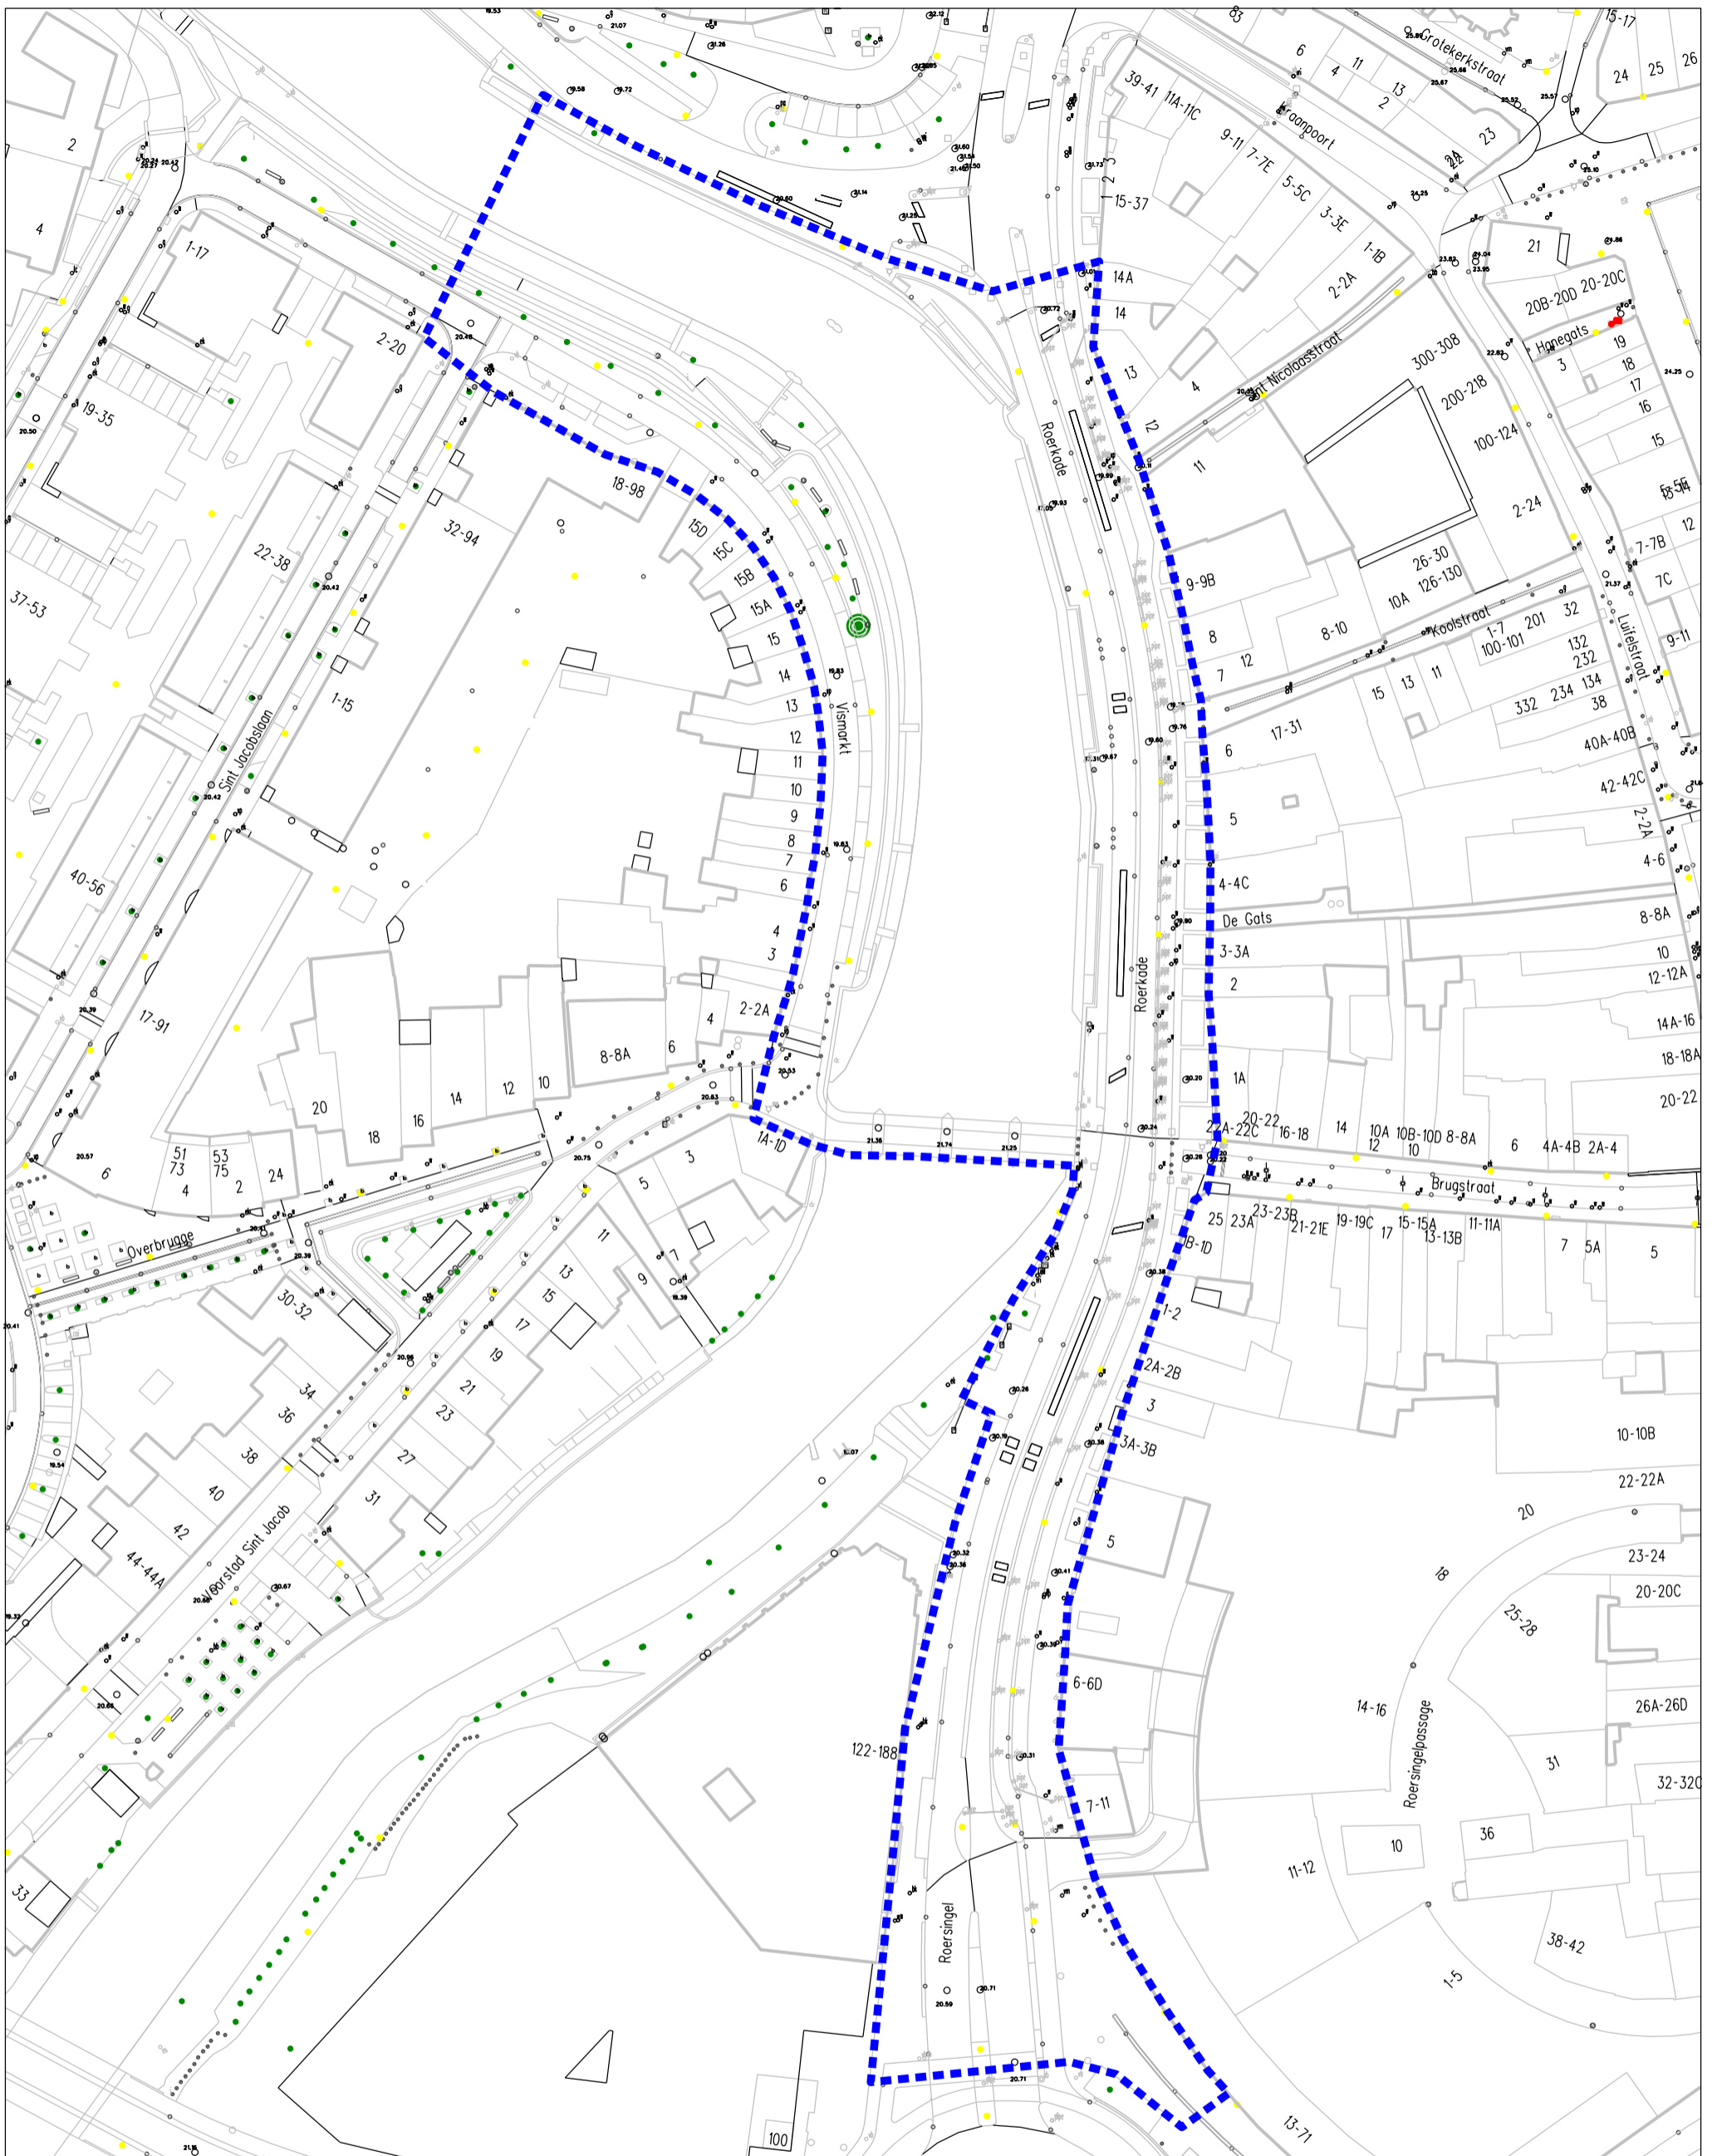

- Begrenzing
- Evenementen Aansluiting Water
- Evenementen Aansluiting Elektra
- Straatkolk
- Boom
- Lichtmast
- Paal
- Straatmeubilair

PROJECT: Locatiebeleid evenementen

ONDERDEEL: Roerkade

gemeente Roermond
Cluster Beheer Openbare Ruimte

Correspondentie:
Postbus 900
6040 AX Roermond
Tel: 0475 - 359999
Bezoekadres:
Markt 31
6041 EM Roermond
www.roermond.nl

Aan deze tekening mogen geen maten worden ontleend.

DATUM	GETEKEND	GEZ.	
21-01-2019	R. Janssen	RJ	
DATUM	GEWIJZIGD	GEZ.	W
23-08-2019	R. Janssen	RJ	A
11-01-2021	R. Janssen	RJ	B
---	---	---	C
DATUM	AANVRAGER	PARAAF	
14-12-2018	L. Creemers		
FORMAAT: A 3			
SCHAAL: 1:1000			
TEKENINGNR.: ---			



6.1 Aanvullende werkafspraken

Geluid

- Voor deze locatie geldt een maximaal geluidsniveau tot 85 dB(A) op de gevel van de meest nabijgelegen geluidsgevoelige bestemming.
- Geluid bij voorkeur zoveel mogelijk van de bewoonde bebouwing af richten.
- Bij evenementen met een hoog geluidsniveau of met veel bastonen dient het BBT-principe (Best Beschikbare Technieken) toegepast te worden. Voorbeelden zijn:
 - o Anti basgeluid en line array systemen
 - o Podia en speakers worden in de meest optimale richting opgesteld
 - o Gevlogen speakers worden zo laag mogelijk opgehangen
 - o Speakers dienen zo goed mogelijk gericht te zijn op het publiek
 - o Gevlogen subwoofers zijn niet toegestaan.

Aantal evenementen per jaar

- Voor deze locatie geldt een maximum van 12 evenementendagen per jaar waarvan maximaal 7 evenementendagen met versterkt geluid.
- Er mag geen uitbreiding van evenementen plaatsvinden waarbij de reguliere verkeersdoorstroom moet worden aangepast.
- Het organiseren van een kermis is op deze locatie niet mogelijk.
- Gelet op het bijzondere karakter van deze locatie door de ligging aan het water en verkeersdoorstroming wordt bij het vaststellen van de evenementenkalender de spreiding tussen evenementen apart beoordeeld, indien daar de noodzaak toe is.
- Het aantal evenementendagen is excl. op- en afbouwdagen.

6.2 Fysieke kenmerken

- Verharde ondergrond; Dikformaat gebakken klinker en asfalt
- Verankering middels pinnen is niet toegestaan
- Verankering of bevestiging van materialen aan Stenen Brug is niet toegestaan

Voorzieningen

- Geen.

6.3 Duurzaamheid

- Organisatoren van evenementen beschrijven in hun aanvraag en plan van aanpak hun inspanningen in relatie tot duurzaamheid in breed perspectief.
- De organisator is verantwoordelijk voor het vrijgekomen afval en het opruimen en afvoeren daarvan. Hiertoe zijn voorschriften opgenomen in de vergunning.

6.4 Beheeraspecten: Veiligheid

Toegankelijkheid (bereikbaar voor hulpdiensten)

- Alle toegangen van gebouwen dienen tot op 10 meter te kunnen worden benaderd over een vrije breedte van 4,5 meter en een vrije hoogte van 4,2 meter.
- Minimaal 2-zijdige ontvluchting dient gegarandeerd te zijn, Noord-Zuid georiënteerd.
- Noord -en zuidzijde dient altijd bereikbaar te blijven, vanuit Zuid naar Noord is primaire aanrijroute hulpdiensten. Dit betekent een obstakel-vrije doorgang.
- De organisatie dient afspraken te maken met aanpalende horeca over mogelijke evacuatie/ ontruiming voor zowel horeca als publiek



6.5 Beheeraspecten: Bereikbaarheid

Dichtstbijzijnde parkeervoorzieningen

- Parkeren Q-park Roercentrum en Kazerneplein.
- Overige parkeervoorzieningen op loopafstand.
- Zeer beperkte mogelijkheden voor parkeren op straat.

Bereikbaarheid OV

- Geen directe OV-haltes.
- Loopafstand van Centraal Station Roermond 11 minuten via looproute Hamstraat, Munsterplein, Steenweg, Bergstraat, Brugstraat.

Overige verkeersaspecten

- Bereiken van de locatie met de auto wordt afgeraden.

6.6 Flora en Fauna

- Broedperiode, broedgevallen in bomen en struiken (beperkt risico).
- De Roer wordt door vleermuizen gebruikt als vliegrouete en/of foerageergebied. Het water en de omliggende groenstructuren mogen niet of minimaal aangelicht worden om donkerte zo veel mogelijk te behouden. Het water mag 's avonds en 's nachts ook ook niet direct aangestraald worden met verlichting naast de huidige standaard aanstraling, omdat dit de migratie van vissen kan verstoren.
- Iets verder stroomopwaarts bevindt zich een beverburcht.

