




Locatieprofiel Markt

1. Locatie

De Markt is een centraal plein in de historische binnenstad. Een groot plein, waar je de ruimte voelt na je bezoek aan de historische winkelstraten. Je voelt de geschiedenis en de rijkdom van de stad. Maar ook het uitnodigende plein voor de bezoeker die eerst het Designer Outlet Roermond heeft bezocht en omgekeerd de bezoeker aan de binnenstad die naar het Designer Outlet Roermond gaat of naar de film. Naast het stadhuis dat prominent de gehele oostzijde van de Markt omvat, worden de overige drie zijden ook omringd door historische panden met veelal een dag- horeca invulling, die in de zomermaanden de Markt vullen met hun

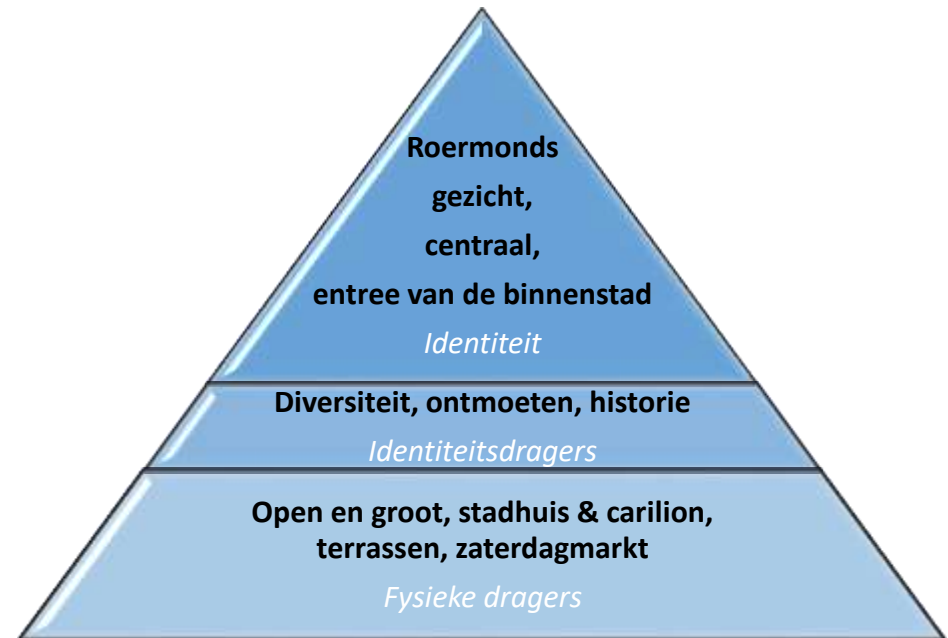

terrassen. Op zaterdag maken de terrassen plaats voor de wekelijkse zaterdagmarkt die het gehele plein omvat.





2. Profiel

Het plein is de marktlocatie van Roermond. Het plein is mede hierdoor een ontmoetingsplaats voor uiteenlopende culturen, lokale en regionale bevolking en ook de Duitse bezoeker komt hier graag. Kenmerkend aan het plein zijn de maat, het stadhuis met zijn carillon en met aan de overzijde horeca. Op het plein komen veel mensen samen, niet altijd om te verblijven maar om van het ene gebied (binnenstad) over te steken naar het andere gebied (Outlet en Maasplassen). Een gebied dat plek biedt aan de vele gezichten van Roermond. Het beeld van de kathedraal en het stadhuis (blikvangers) is kenmerkend en kan bijdragen aan de (bovenregionale) profilering van Roermond. Dit vraagt om een programmering die bijdraagt aan de diversiteit van Roermond.

3. Gewenste programmering

Elke zaterdag wordt het plein gebruikt voor de warenmarkt, ook zijn er enkele parkeerplaatsen en is er daardoor verkeer rond het plein. Om ook de horeca te laten profiteren van het plein, is intensief gebruik van het plein voor evenementen niet wenselijk. Een enkele keer per jaar is er ruimte voor een grootschalig evenement.

Maar er is met name plek voor kleinschalige evenementen (niet op zaterdagen) die:

- De verblijfsduur van de bezoekers verlengt;
- De Roermondenaar aan de stad bindt, uitnodigt om samen te komen. Dit kan zijn op sportief, cultureel of muzikaal gebied. Of gewoon om lekker te ontspannen;
- Je even laten stoppen, een glimlach geven, je aan het denken zetten;
- Waarbij Roermond in de verbeelding verder vormt krijgt.

4. Evenementen met een bijzondere status

Evenementen behorende bij het plein:

- o Roermond City Run.
- o Intocht Sinterklaas.
- o Taptoe.
- o Aod òp Nuj.

NB: rekening houden met de zaterdagmarkt.


5. Communicatie








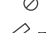
De organisator van het evenement dient tijdig (vermeld in vergunning) de omwonenden en omliggende bedrijven middels een bewonersbrief te informeren, met in ieder geval de volgende informatie:

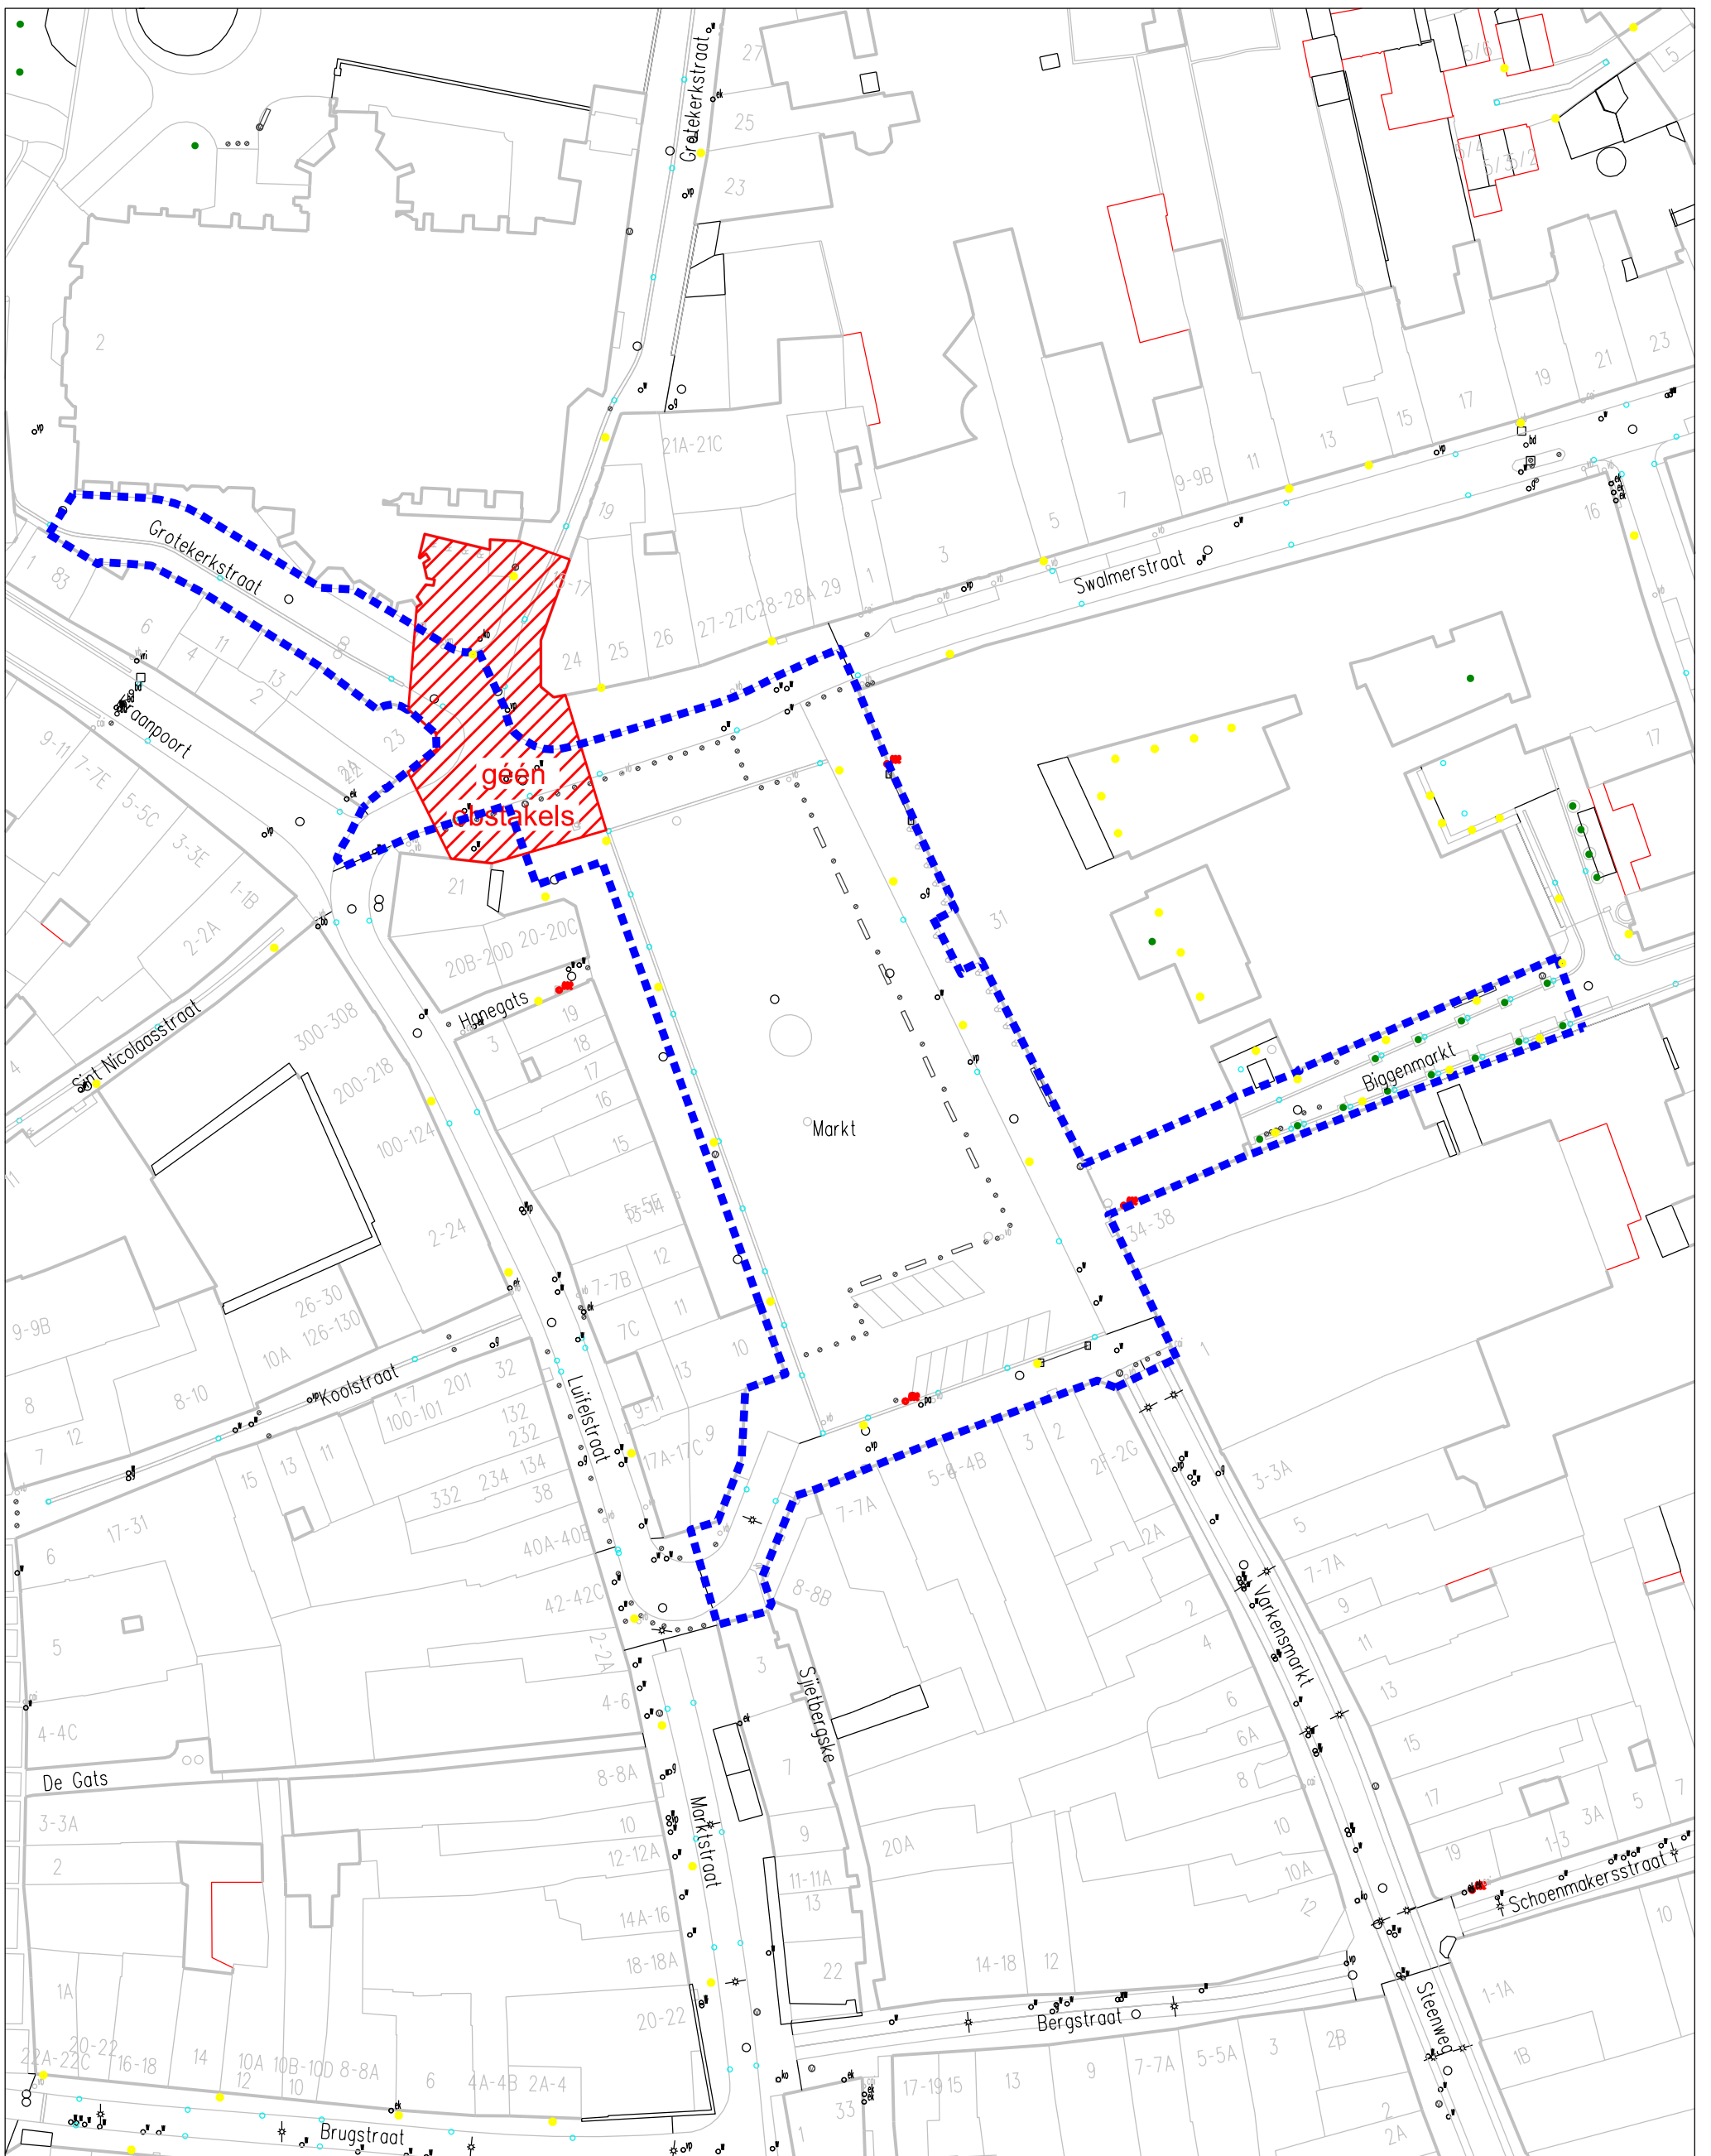- o Naam, data, tijdstippen van het evenement
- o Gegevens van de contactpersoon die tijdens het evenement aanwezig en bereikbaar is (ook tijdens op- en afbouw)

NB: ook de huizen met een NEE-NEE sticker dienen een bewonersbrief te ontvangen.





-  Begrenzing
-  Even. Ansl. Water
-  Even. Ansl. Elektra
-  Straatkolk
-  Boom
-  Lichtmast
-  Paal
-  Straatmeubilair

PROJECT: Locatiebeleid evenementen

ONDERDEEL: Markt Roermond



Aan deze tekening mogen geen maten worden ontleend.

Correspondentie:
Postbus 900
6040 AX Roermond
Tel: 0475 - 359999

Bezoekadres:
Markt 31
6041 EM Roermond
www.roermond.nl

DATUM	GETEKEND	GEZ.	
21-01-2019	R. Janssen	RJ	
DATUM	GEWIJZIGD	GEZ.	W
20-08-2019	R. Janssen	RJ	A
11-01-2021	R. Janssen	RJ	B
---	---	---	C
DATUM	AANVRAGER	PARAAF	
14-12-2018	I. Creemers		
FORMAAT: A 3			
SCHAAL: 1: 750			
TEKENINGNR.:			



6.1 Aanvullende werkafspraken

Geluid

- Voor deze locatie geldt een maximaal geluidsniveau tot 85 dB(A) op de gevel van de meest nabijgelegen geluidsgevoelige bestemming.
- Geluid bij voorkeur zoveel mogelijk van de bewoonde bebouwing af richten.
- Bij evenementen met een hoog geluidsniveau of met veel bastonen dient het BBT-principe (Best Beschikbare Technieken) toegepast te worden. Voorbeelden zijn:
 - o Anti basgeluid en line array systemen
 - o Podia en speakers worden in de meest optimale richting opgesteld
 - o Gevlogen speakers worden zo laag mogelijk opgehangen
 - o Speakers dienen zo goed mogelijk gericht te zijn op het publiek
 - o Gevlogen subwoofers zijn niet toegestaan.

Aantal evenementen per jaar

- Voor deze locatie geldt een maximum van 12 evenementendagen per jaar.
- Onder evenementendagen worden **niet** gerekend de dagen voor het organiseren van een kermis.
- De spreiding tussen evenementen is minimaal 7 dagen tussen de laatste afbouwdag en eerste opbouwdag.
- Het aantal evenementendagen is excl. op- en afbouwdagen.

6.2 Fysieke kenmerken

- Verharde ondergrond; kinderkoppen natuursteen.
- Plein mag voor de op- en afbouw van evenementen worden gebruikt voor auto's.
- Verankering middels pinnen is niet toegestaan.
- Het plein loopt geleidelijk af.
- Monument op het plein dient beschermd te worden.
- De doorloop vanuit en richting Designer Outlet Roermond via Grote Kerkstraat en Kazerneplein mag niet worden belemmerd.

Voorzieningen

- Stroom.
- Water.
- Afvoer.

6.3 Duurzaamheid

- Organisatoren van evenementen beschrijven in hun aanvraag en plan van aanpak hun inspanningen in relatie tot duurzaamheid in breed perspectief.
- De organisator is verantwoordelijk voor het vrijgekomen afval en het opruimen en afvoeren daarvan. Hiertoe zijn voorschriften opgenomen in de vergunning.





6.4 Beheeraspecten: Veiligheid

Toegankelijkheid (bereikbaar voor hulpdiensten)

- Alle toegangen van gebouwen dienen tot op 10 meter te kunnen worden benaderd over een vrije breedte van 4,5 meter en een vrije hoogte van 4,2 meter.
- Minimaal 2zijdige ontvluchting via Noord en Zuidzijde van de locatie dient gegarandeerd te zijn.
- Zowel de Noord als Zuidzijde van de locatie moeten via minimaal 1 doorgang te kunnen worden bereikt.
- Bij evenementen moet de Kraanpoort en Hanegats worden afgesloten aan de marktzijde.
- De primaire aanrijroute voor veiligheidsdiensten bij calamiteiten is Grote Kerkstraat-Pastoorswal, deze dienen altijd vrij van obstakels te zijn.
- Aan de zuidzijde van de Markt dient er rekening te worden gehouden (geen niet-verplaatsbare objecten) met het opstellen van een hoogwerker ten behoeve van een blusinzet bij een mogelijke brand in de middeleeuwse bebouwing, zowel oost- als west georiënteerd.
- De organisatie dient afspraken te maken met aanpalende horeca over mogelijke evacuatie/ ontruiming voor zowel horeca als publiek.

6.5 Beheeraspecten: Bereikbaarheid

Dichtstbijzijnde parkeervoorzieningen

- Parkeren Q-park Kazerneplein en Roercentrum en parkeerterrein Wilhelminaplein.
- Overige parkeervoorzieningen op loopafstand.
- Beperkte mogelijkheden voor straat parkeren op het plein.

Bereikbaarheid OV

- Bushalte aan de N280 / Pastoorswal op loopafstand.
- Loopafstand van Centraal Station Roermond 8 minuten via looproute Hamstraat, Munsterplein, Steenweg.

Overige verkeersaspecten

- Bereiken van de locatie met auto wordt afgeraden.

6.6 Flora en Fauna

Geen risico's.

