




## Locatieprofiel Betjesplein Maasniel

### 1. Locatie

Het Betjesplein ligt aan een kruispunt in het centrum van de oude kern van Maasniel. Je zou kunnen zeggen dat dit punt de scheiding is tussen de buurt Brikkenhoven, Tegelarijveld en Maasniel. Het Betjesplein heeft een open karakter, met in de nabijheid de kerk van Maasniel, detailhandel en horecagelegenheden. Rondom het plein is sprake van doorgaand verkeer, maar ook bestemmingsverkeer, fietsers en wandelend publiek voor de aanwezige detailhandel en horeca. Het voormalige typische gebouw van de Rabobank biedt bij mooi weer een bijzondere plek om een kop koffie te drinken, je overziet daar het hele kruispunt. De bomen en de aanwezige

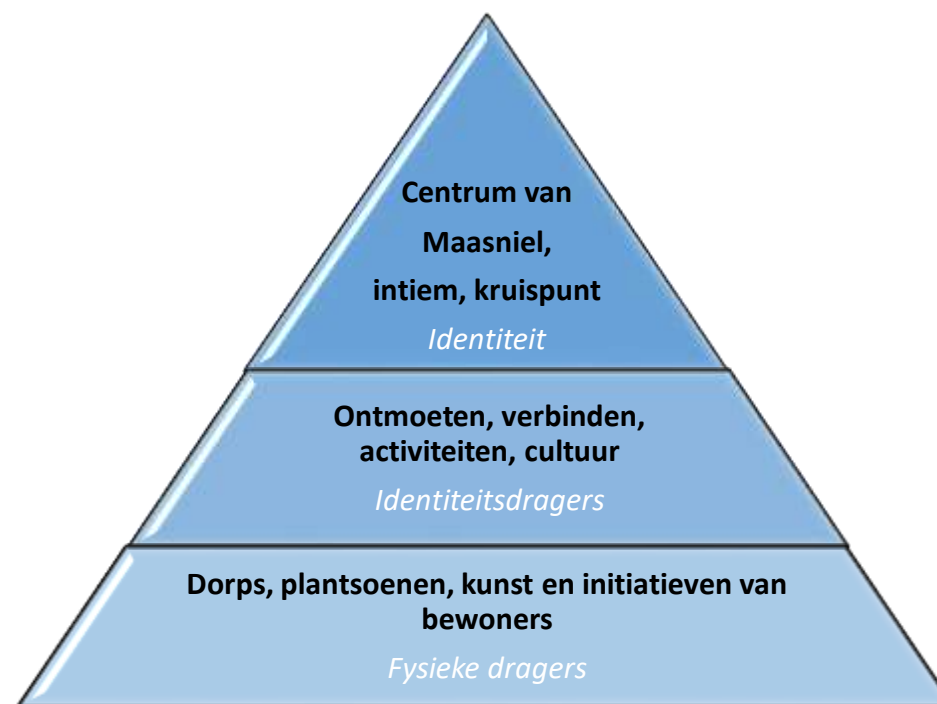

plantsoenen zorgen voor een vriendelijke blik van het verharde Betjesplein.





### 2. Profiel

Het Betjesplein wordt de laatste jaren voor de meeste activiteiten en evenementen in Maasniel gebruikt. Daarnaast staan wekelijks aan de overkant van het Betjesplein marktlieden. Het oorlogsmonument, het beeld van De Kater met zijn rug naar Roermond, de Ontmoetbank en de waterput zijn kenmerkend voor het plein en bewoners van Maasniel. Daarom is het Betjesplein een plek waar vele ontmoetingen en verbindingen tot stand komen, veelal gerealiseerd door de eigen bewoners, verenigingen en ondernemers.

### 3. Gewenste programmering

Evenementen die hier georganiseerd worden zouden vooral gericht moeten zijn op Maasniel.

### 4. Evenementen met een bijzondere status

Op deze locatie zijn geen evenementen met een bijzondere status van toepassing.


### 5. Communicatie









De organisator van het evenement dient tijdig (vermeld in vergunning) de omwonenden en omliggende bedrijven middels een bewonersbrief te informeren, met in ieder geval de volgende informatie:

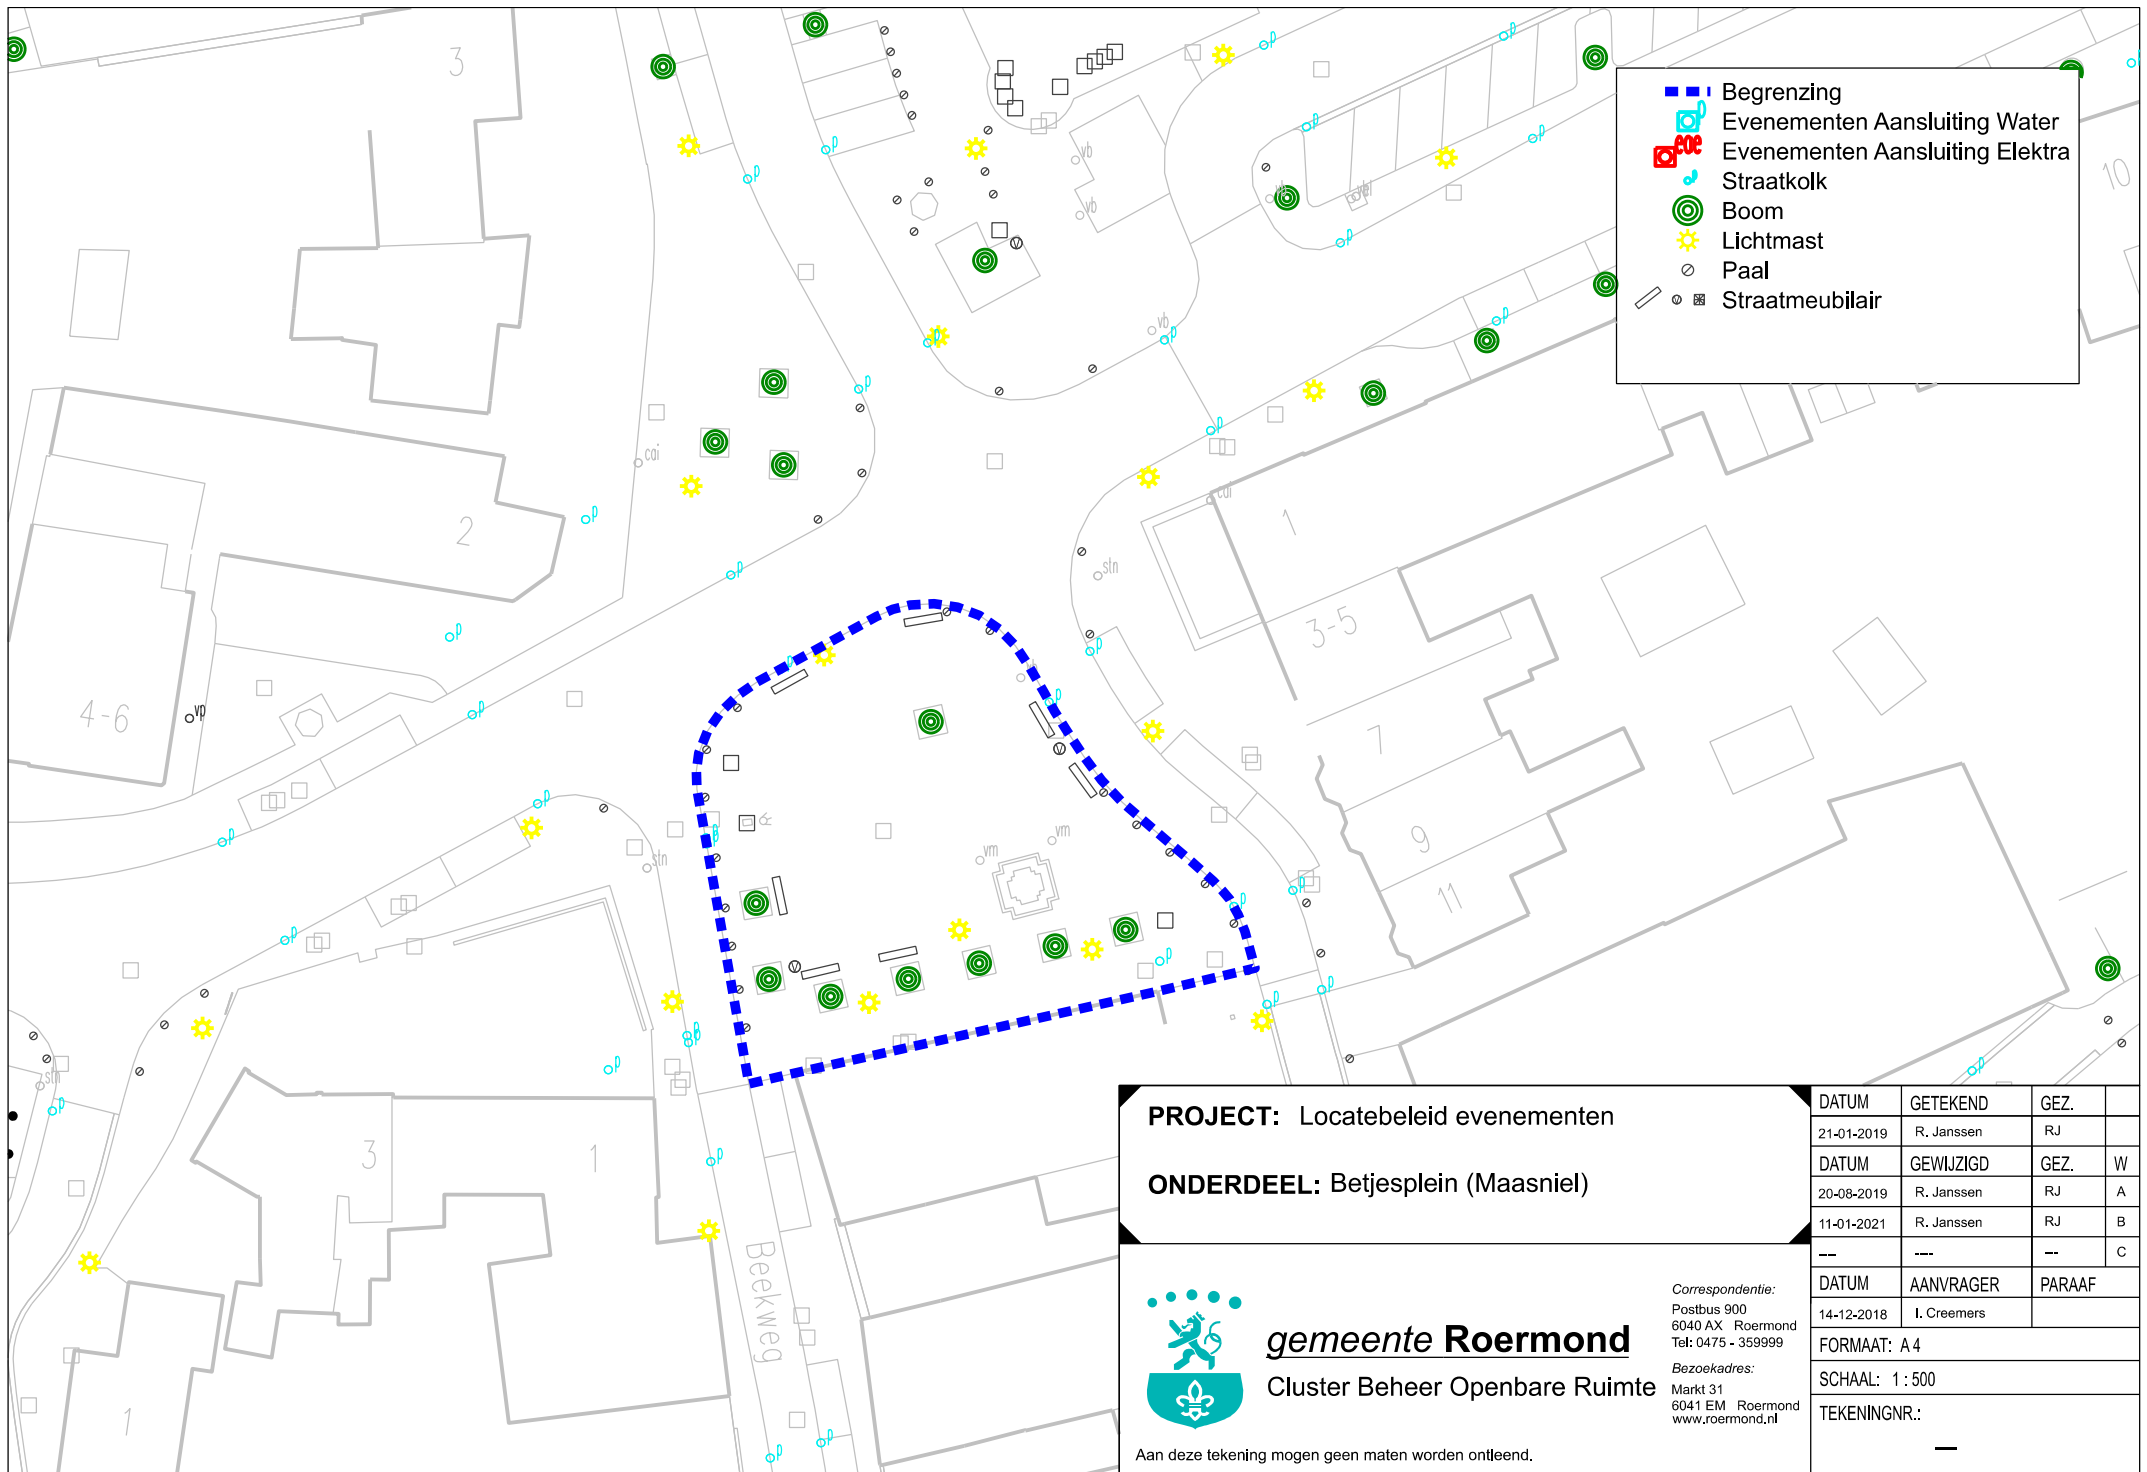- Naam, data, tijdstippen van het evenement
- Gegevens van de contactpersoon die tijdens het evenement aanwezig en bereikbaar is (ook tijdens op- en afbouw)

NB: ook de huizen met een NEE-NEE sticker dienen een bewonersbrief te ontvangen.



 


-  Begrenzing
-  Evenementen Aansluiting Water
-  Evenementen Aansluiting Elektra
-  Straatkolk
-  Boom
-  Lichtmast
-  Paal
-  Straatmeubilair

**PROJECT:** Locatebeleid evenementen

**ONDERDEEL:** Betjesplein (Maasniel)

DATUM	GETEKEND	GEZ.	
21-01-2019	R. Janssen	RJ	
DATUM	GEWIJZIGD	GEZ.	W
20-08-2019	R. Janssen	RJ	A
11-01-2021	R. Janssen	RJ	B
---	---	---	C



**gemeente Roermond**  
Cluster Beheer Openbare Ruimte

Correspondentie:  
Postbus 900  
6040 AX Roermond  
Tel: 0475 - 359999

Bezoekadres:  
Markt 31  
6041 EM Roermond  
www.roermond.nl

DATUM	AANVRAGER	PARAAF
14-12-2018	I. Creemers	

FORMAAT: A4  
SCHAAL: 1 : 500

Aan deze tekening mogen geen maten worden ontleend.

TEKENINGNR.: —



### 6.1 Aanvullende werkafspraken

#### Geluid

- Voor deze locatie geldt een maximaal geluidsniveau tot 75 dB(A) op de gevel van de meest nabijgelegen geluidsgevoelige bestemming.
- Geluid bij voorkeur zoveel mogelijk van de bewoonde bebouwing af richten.
- Bij evenementen met een hoog geluidsniveau of met veel bastonen dient het BBT-principe (Best Beschikbare Technieken) toegepast te worden. Voorbeelden zijn:
  - o Anti basgeluid en line array systemen
  - o Podia en speakers worden in de meest optimale richting opgesteld
  - o Gevlogen speakers worden zo laag mogelijk opgehangen
  - o Speakers dienen zo goed mogelijk gericht te zijn op het publiek
  - o Gevlogen subwoofers zijn niet toegestaan.

#### Aantal evenementen per jaar

- Voor deze locatie geldt een maximum van 12 evenementendagen per jaar.
- Onder evenementendagen worden **niet** gerekend de dagen voor het organiseren van een kermis.
- De spreiding tussen evenementen is minimaal 7 dagen tussen de laatste afbouw dag en eerste opbouw dag.
- Het aantal evenementendagen is excl. op- en afbouw dagen.

### 6.2 Fysieke kenmerken

- Verharding, elementen.
- Geen verankering toegestaan.

#### Voorzieningen

- Stroom.
- Riolering afvoer, geen speciale aansluiting.
- Water, niet aanwezig.

### 6.3 Duurzaamheid

- Organisatoren van evenementen beschrijven in hun aanvraag en plan van aanpak hun inspanningen in relatie tot duurzaamheid in breed perspectief.
- De organisator is verantwoordelijk voor het vrijgekomen afval en het opruimen en afvoeren daarvan. Hiertoe zijn voorschriften opgenomen in de vergunning.

### 6.4 Beheeraspecten: Veiligheid

#### Toegankelijkheid (bereikbaar voor hulpdiensten)

- Alle toegangen van gebouwen dienen tot op 10 meter te kunnen worden benaderd over een vrije breedte van 4,5 meter en een vrije hoogte van 4,2 meter.
- Aan- en afvoer voor ambulance hulpverlening is voldoende gegarandeerd.





### 6.5 *Beheeraspecten: Bereikbaarheid*

#### ***Dichtstbijzijnde parkeervoorzieningen***

- Aangezien hier evenementen die gericht zijn op Maasniel een plek hebben zal de parkeervraag laag zijn. Er zijn beperkt parkeervoorzieningen op loopafstand gelegen rondom de diverse winkels.
- Zeer beperkte mogelijkheden voor parkeren op straat.

#### ***Bereikbaarheid OV***

- OV-haltes op Cornelishoflaan en Schout Kellenerstraat.

### 6.6 *Flora en Fauna*

- Broedperiode, broedgevallen in bomen (beperkt risico).

