




## Locatieprofiel Julianaplein Herten

### 1. Locatie

Het Julianaplein Herten is gelegen in het oude centrum van Herten. De noordzijde van het plein wordt gekenmerkt door een behoorlijk hoogteverschil en een trappenpartij.

Het plein wordt omringd door (historische) gebouwen zoals het voormalige gemeentehuis van Herten en de Sint-Michaëlkerk (maar ook door panden met verschillende functies). Aan het Julianaplein zijn detailhandel, horecagelegenheden, zorgvoorzieningen, maar ook appartementen en woningen.

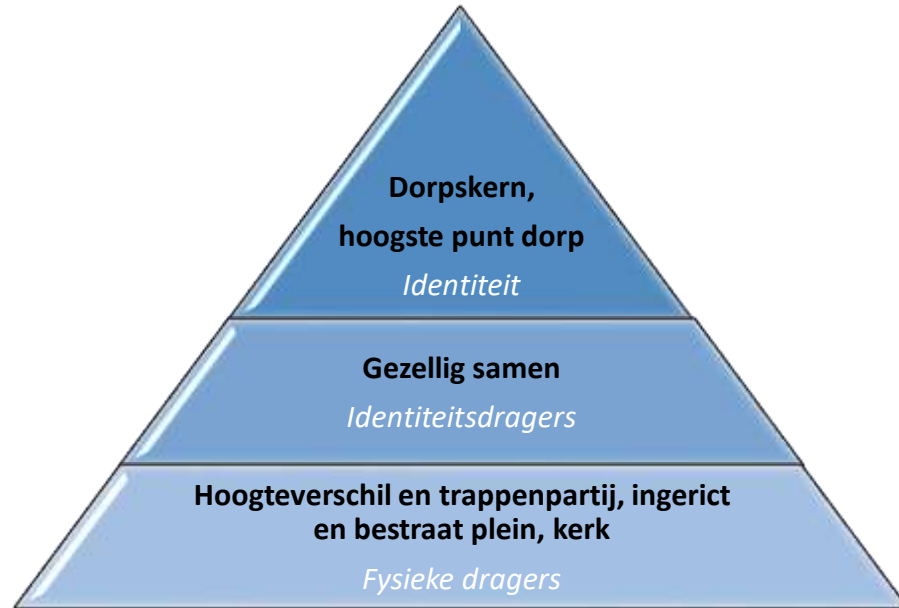

Het gebied rond de basisschool, bakkerij, frituur, supermarkt en drogist heeft tegenwoordig de rol van functioneel centrum van Herten overgenomen. De weg 'Julianaplein' neemt een belangrijke rol in bij de ontsluiting van het achtergelegen gebied.





## 2. *Profiel*

Het Julianaplein is het oude dorpsplein van de voormalige gemeente Herten en vervult vooral een functie voor Herten. Evenementen die hier georganiseerd worden zouden vooral gericht moeten zijn op Herten zelf.

## 3. *Gewenste programmering*

Het gaat dan om relatief kleinschalige evenementen die de sociale cohesie en het functioneren van de kern Herten versterken.

## 4. *Evenementen met een bijzondere status*

Op deze locatie zijn geen evenementen met een bijzondere status van toepassing.


## 5. *Communicatie*

De organisator van het evenement dient tijdig (vermeld in vergunning) de omwonenden en omliggende bedrijven middels een bewonersbrief te informeren, met in ieder geval de volgende informatie:

- Naam, data, tijdstippen van het evenement
- Gegevens van de contactpersoon die tijdens het evenement aanwezig en bereikbaar is (ook tijdens op- en afbouw)

NB: ook de huizen met een NEE-NEE sticker dienen een bewonersbrief te ontvangen.



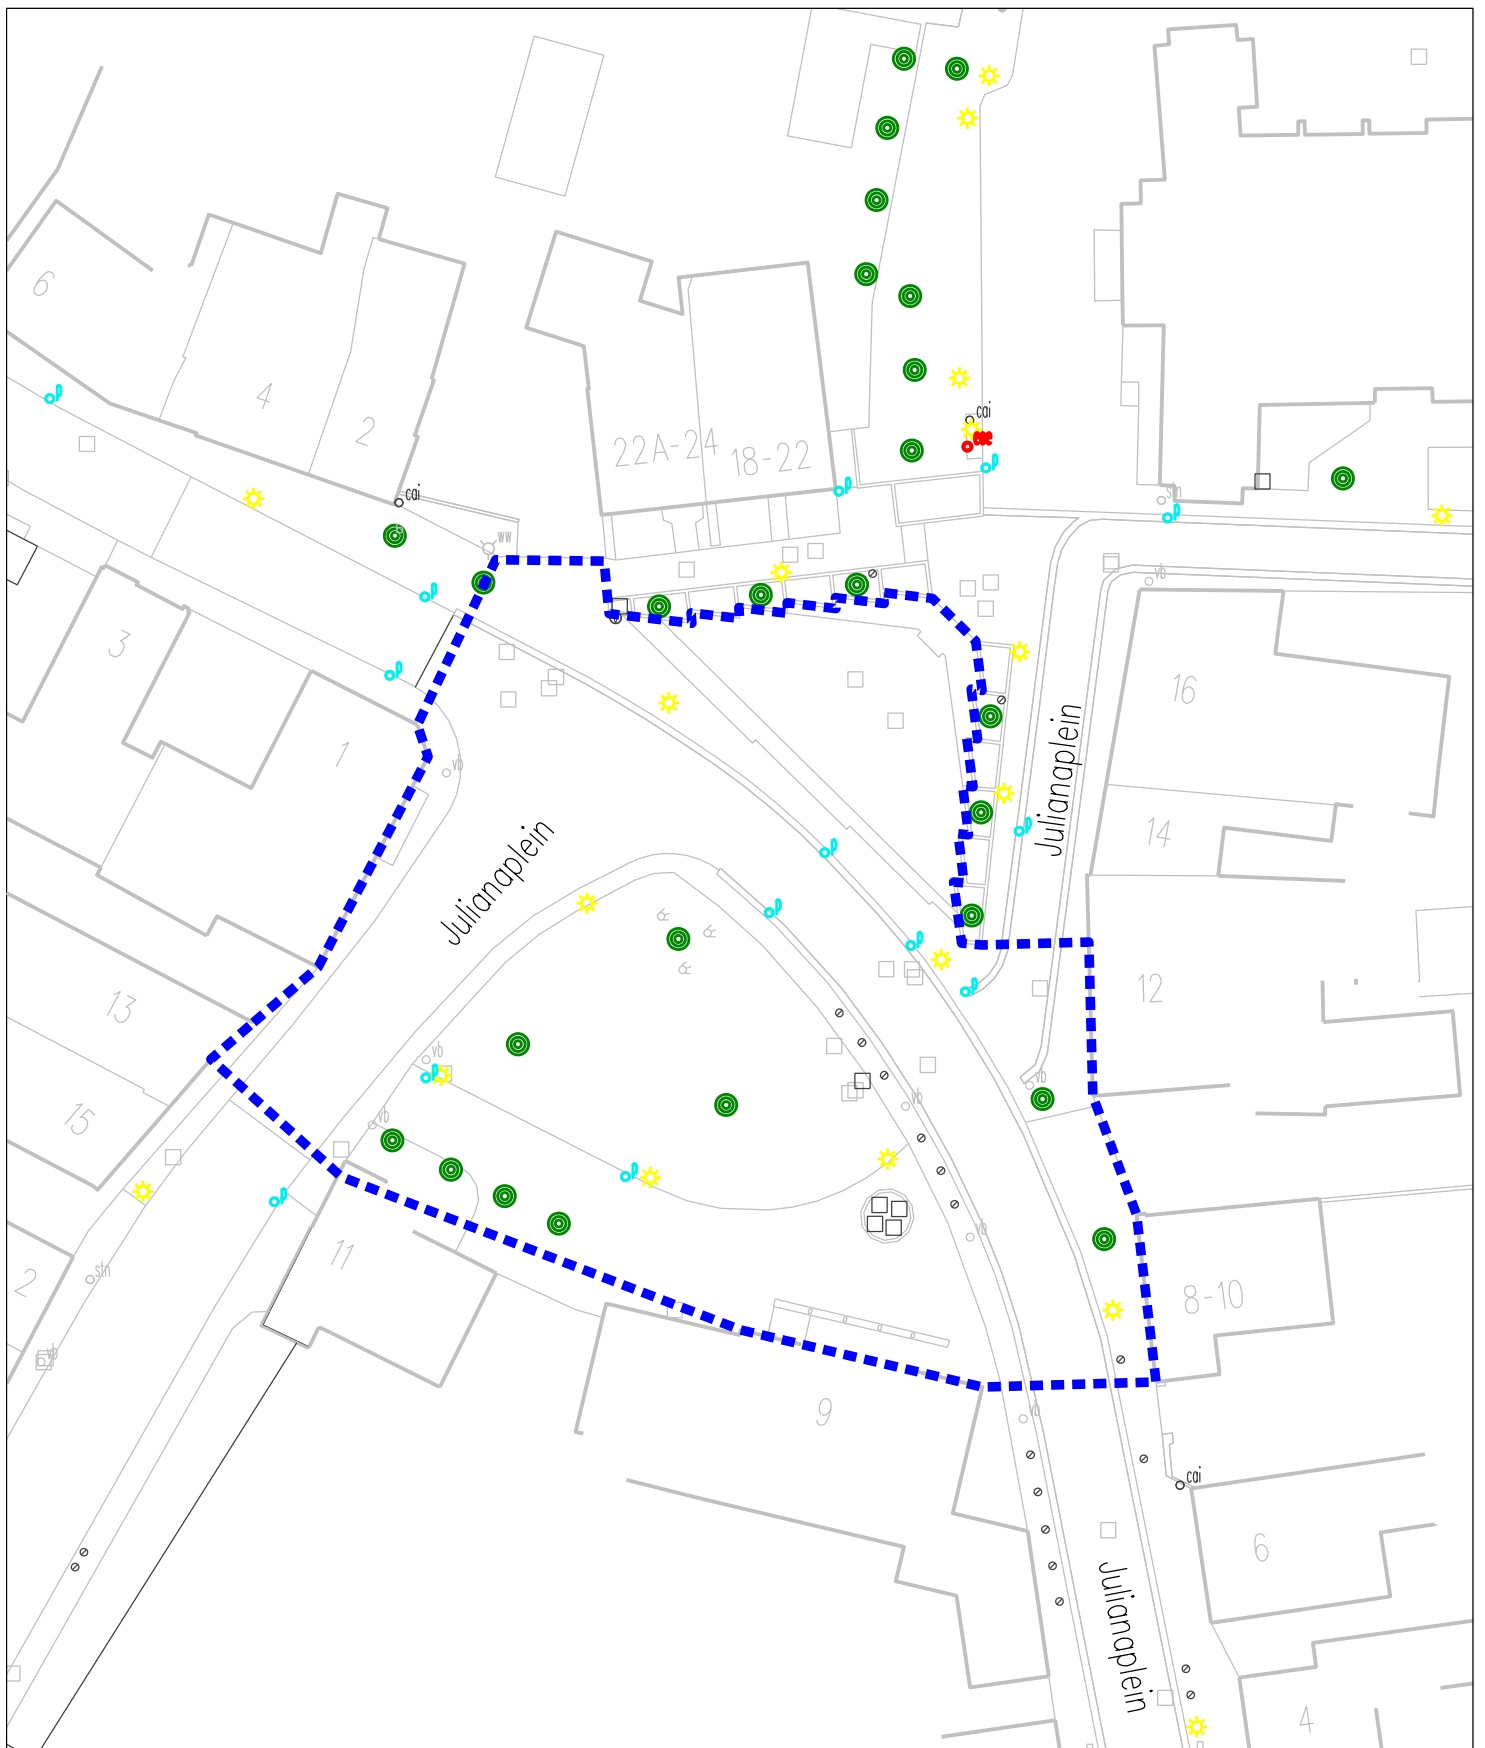

-  Begrenzing
-  Evenementen Aansluiting Water
-  Evenementen Aansluiting Elektra
-  Straatkolk
-  Boom
-  Lichtmast
-  Paal
-  Straatmeubilair

**PROJECT:** Locatiebeleid evenementen

**ONDERDEEL:** Julianaplein (Herten)



**gemeente Roermond**  
Cluster Beheer Openbare Ruimte

*Correspondentie:*  
Postbus 900  
6040 AX Roermond  
Tel: 0475 - 359999

*Bezoekadres:*  
Markt 31  
6041 EM Roermond  
www.roermond.nl

Aan deze tekening mogen geen maten worden ontleend.

DATUM	GETEKEND	GEZ.	
21-01-2019	R. Janssen	RJ	
DATUM	GEWIJZIGD	GEZ.	W
20-08-2019	R. Janssen	RJ	A
11-01-2021	R. Janssen	RJ	B
---	---	---	C
DATUM	AANVRAGER	PARAAF	
14-12-2018	I. Creemers		
FORMAAT: A 4			
SCHAAL: 1:500			
TEKENINGNR.: —			



## 6.1 Aanvullende werkafspraken

### Geluid

- Voor deze locatie geldt een maximaal geluidsniveau tot 75 dB(A) op de gevel van de meest nabijgelegen geluidsgevoelige bestemming.
- Geluid bij voorkeur zoveel mogelijk van de bewoonde bebouwing af richten.
- Bij evenementen met een hoog geluidsniveau of met veel bastonen dient het BBT-principe (Best Beschikbare Technieken) toegepast te worden. Voorbeelden zijn:
  - o Anti basgeluid en line array systemen
  - o Podia en speakers worden in de meest optimale richting opgesteld
  - o Gevlogen speakers worden zo laag mogelijk opgehangen
  - o Speakers dienen zo goed mogelijk gericht te zijn op het publiek
  - o Gevlogen subwoofers zijn niet toegestaan.

### Aantal evenementen per jaar

- Voor deze locatie geldt een maximum van 12 evenementendagen per jaar.
- Onder evenementendagen worden **niet** gerekend de dagen voor het organiseren van een kermis.
- De spreiding tussen evenementen is minimaal 7 dagen tussen de laatste afbouw dag en eerste opbouw dag.
- Het aantal evenementendagen is excl. op- en afbouw dagen.

## 6.2 Fysieke kenmerken

- Verharde ondergrond; betonelementen inclusief trappen. Verankering middels pinnen is niet toegestaan.
- Voor het vastzetten van tenten, reclameborden enz. mogen geen pinnen in de grond worden bevestigd.
- Er mag niks worden bevestigd aan bomen, leuning, straatmeubilair enz.
- De locatie is slecht toegankelijk voor mindervaliden vanwege trappenpartij.

### Voorzieningen

- Stroom.
- Water.

## 6.3 Duurzaamheid

- Organisatoren van evenementen beschrijven in hun aanvraag en plan van aanpak hun inspanningen in relatie tot duurzaamheid in breed perspectief.
- De organisator is verantwoordelijk voor het vrijgekomen afval en het opruimen en afvoeren daarvan. Hiertoe zijn voorschriften opgenomen in de vergunning.





### 6.4 *Beheeraspecten: Veiligheid*

#### ***Toegankelijkheid (bereikbaar voor hulpdiensten)***

- Alle toegangen van gebouwen dienen tot op 10 meter te kunnen worden benaderd over een vrije breedte van 4,5 meter en een vrije hoogte van 4,2 meter.
- Aan- en afvoer voor ambulance hulpverlening is voldoende gegarandeerd.

### 6.5 *Beheeraspecten: Bereikbaarheid*

#### ***Dichtstbijzijnde parkeervoorzieningen***

- Zeer beperkte mogelijkheden voor parkeren op straat.
- Parkeervoorzieningen op loopafstand.

#### ***Bereikbaarheid OV***

- OV-haltes op Oolderweg.

### 6.6 *Flora en Fauna*

- Vanwege de kans dat de kerk een verblijfplaats is voor vleermuizen kan ervoor gezorgd worden dat deze zo min mogelijk in hun gedrag verstoord worden. Vooral de zolders van kerken worden vaak door vleermuizen gebruikt.
- De kerktoeren/zolders kunnen daarvoor het beste niet direct aangestraald worden met verlichting.

