



Detail vlonderpad
1:20


Bovenaanzicht

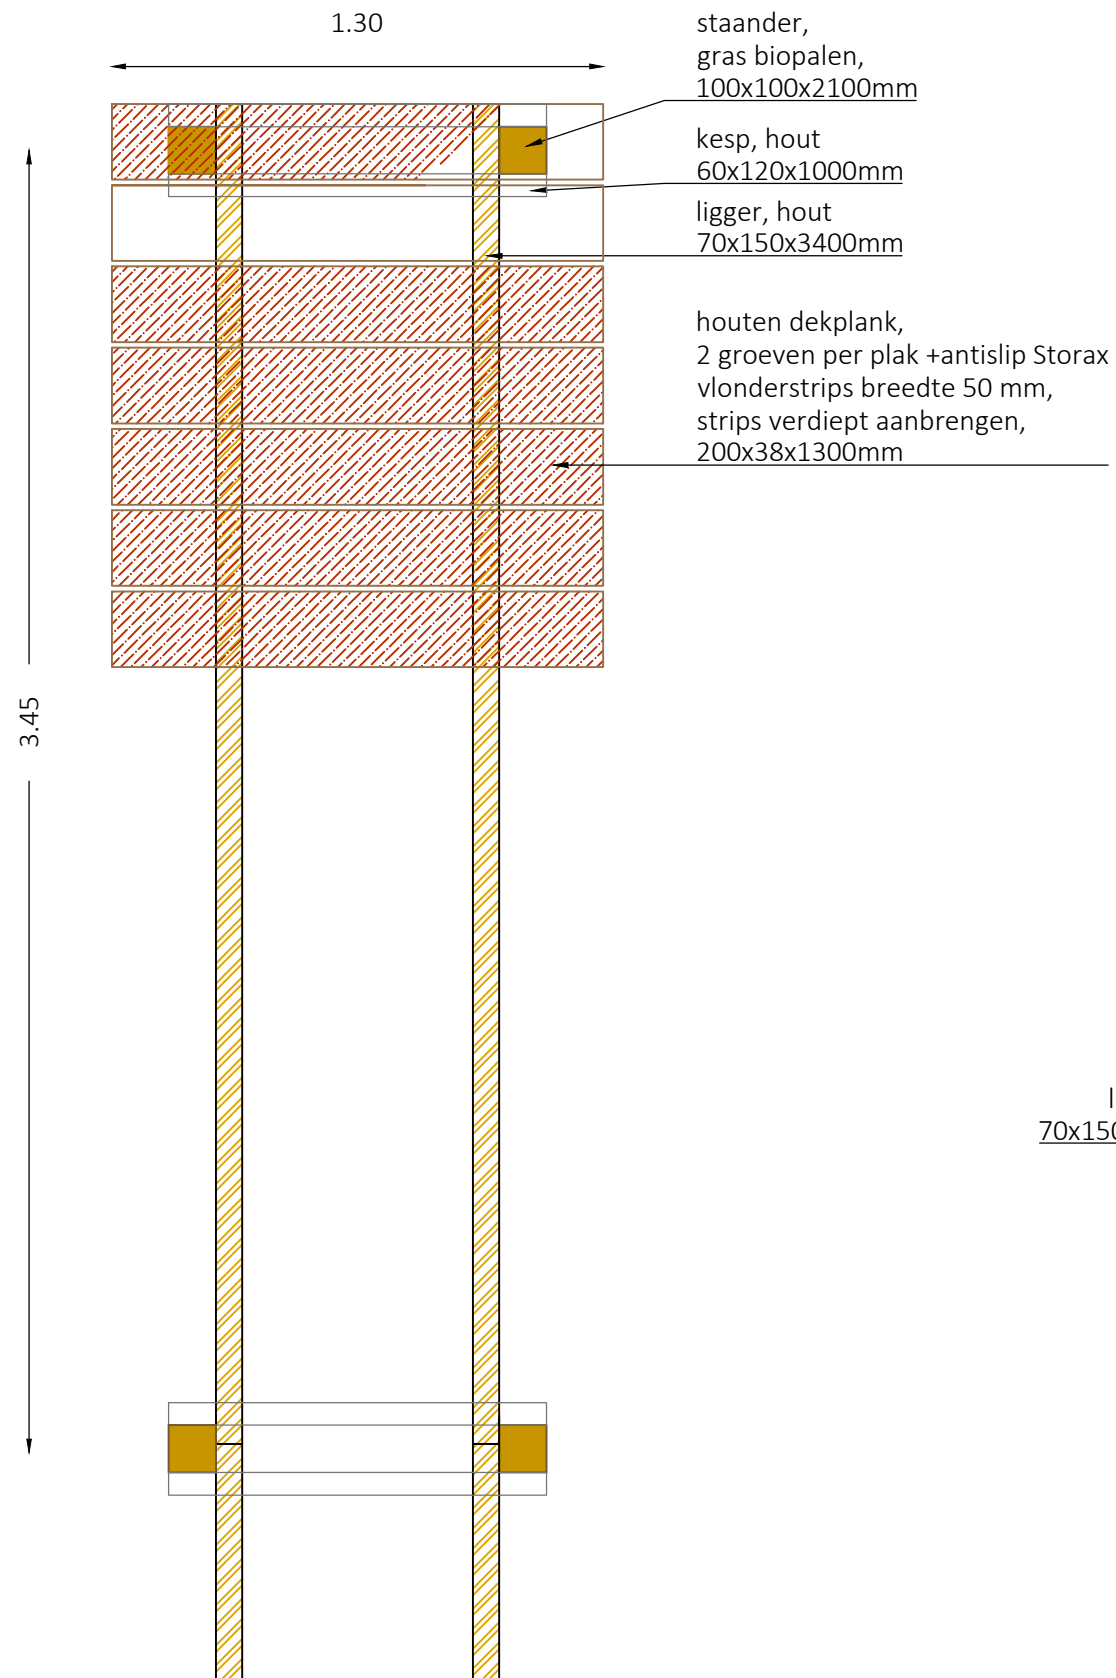



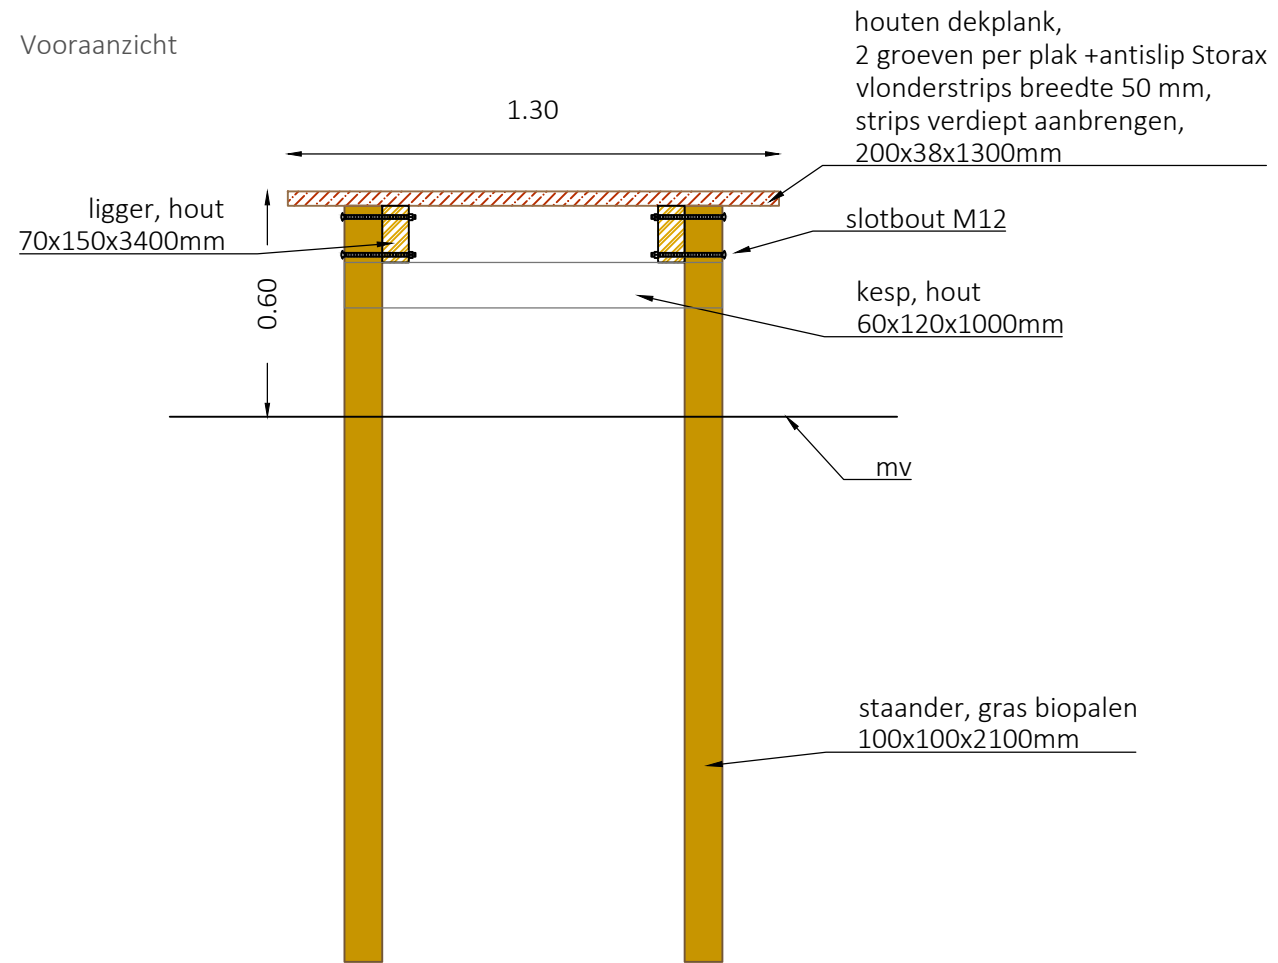


Voorraanzicht

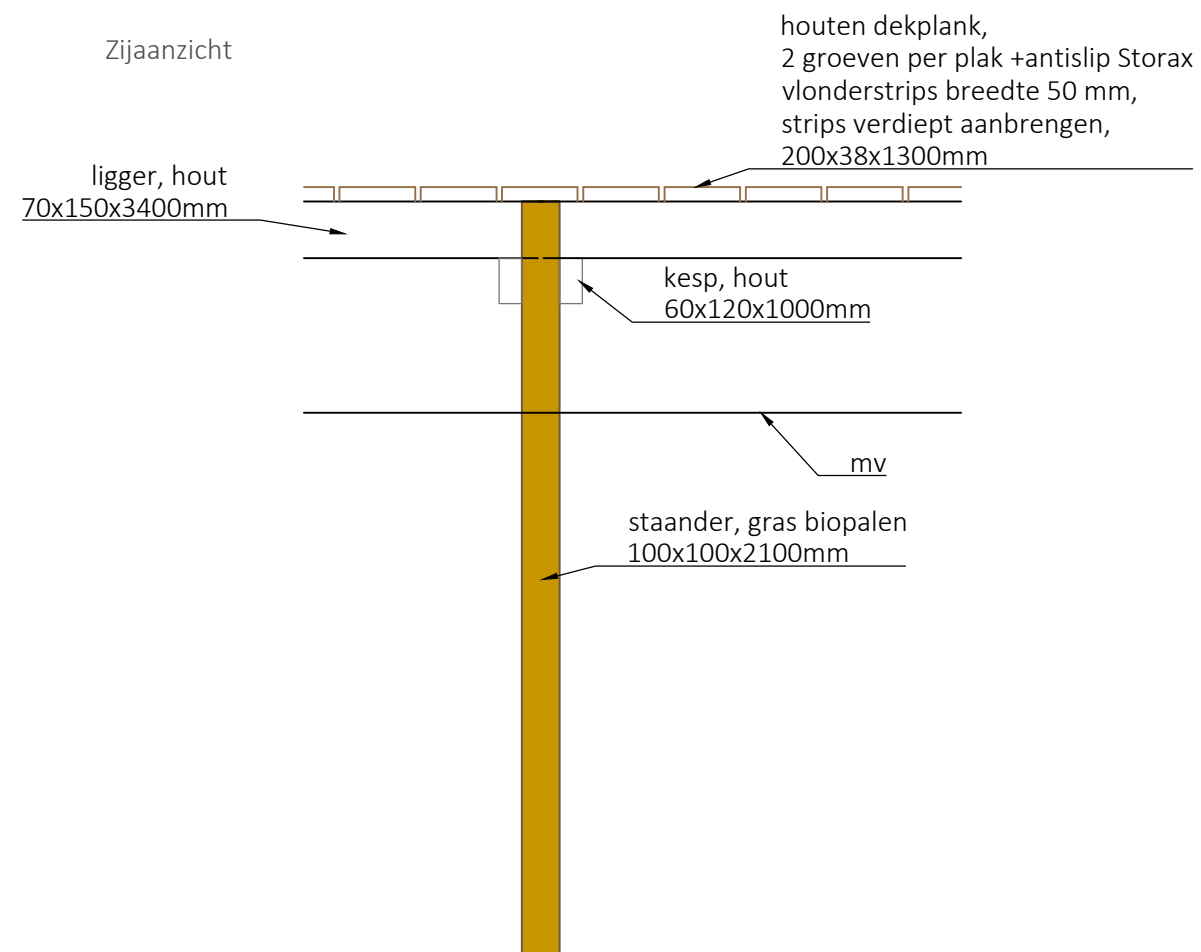

Zijaanzicht



Legenda

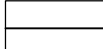-  Staander (directieleverantie)
-  Ligger (aannemer leverantie)
-  Dekplank (aannemer leverantie)
-  Bevestigingsbout
-  Maaiveld

Houtsoort: Duurzaamheidsklasse 1, FSC
Bevestigingsmateriaal: RVS

Project Bloemrijk Bloemkampen		
Onderwerp Detail vlonderpad		
Datum 17-11-2021	Opdrachtgever Natuurmonumenten	
Versie Bestek def	Schaal 1:50	Getekend door 
Blad 7-3	Formaat A3	Projectnummer 21-207

Zuiderzeelaan 53
8017 JV ZWOLLE

T 038-4236464
I www.ecogroen.nl

eco
groen
advies & ingenieursbureau