



Profiel brug - Type 1  
 Brug TS-B2  
 Schaal 1:50

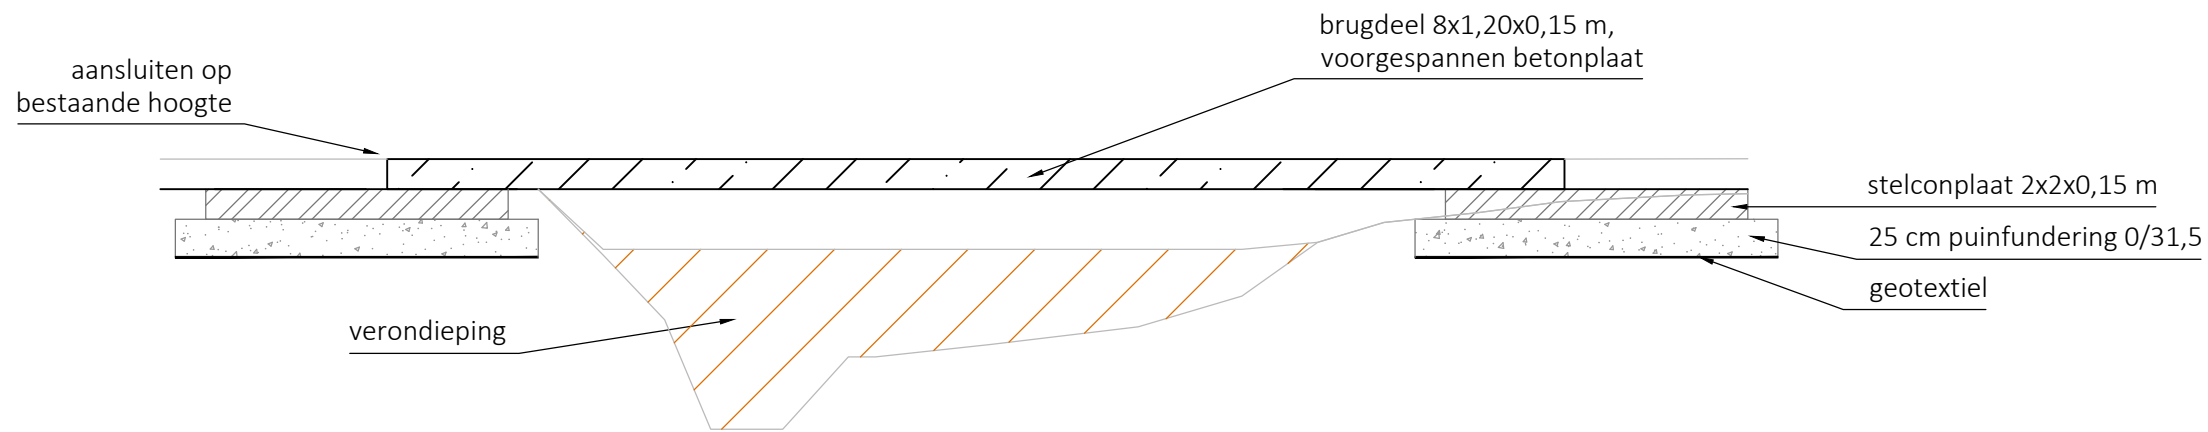

Bovenaanzicht

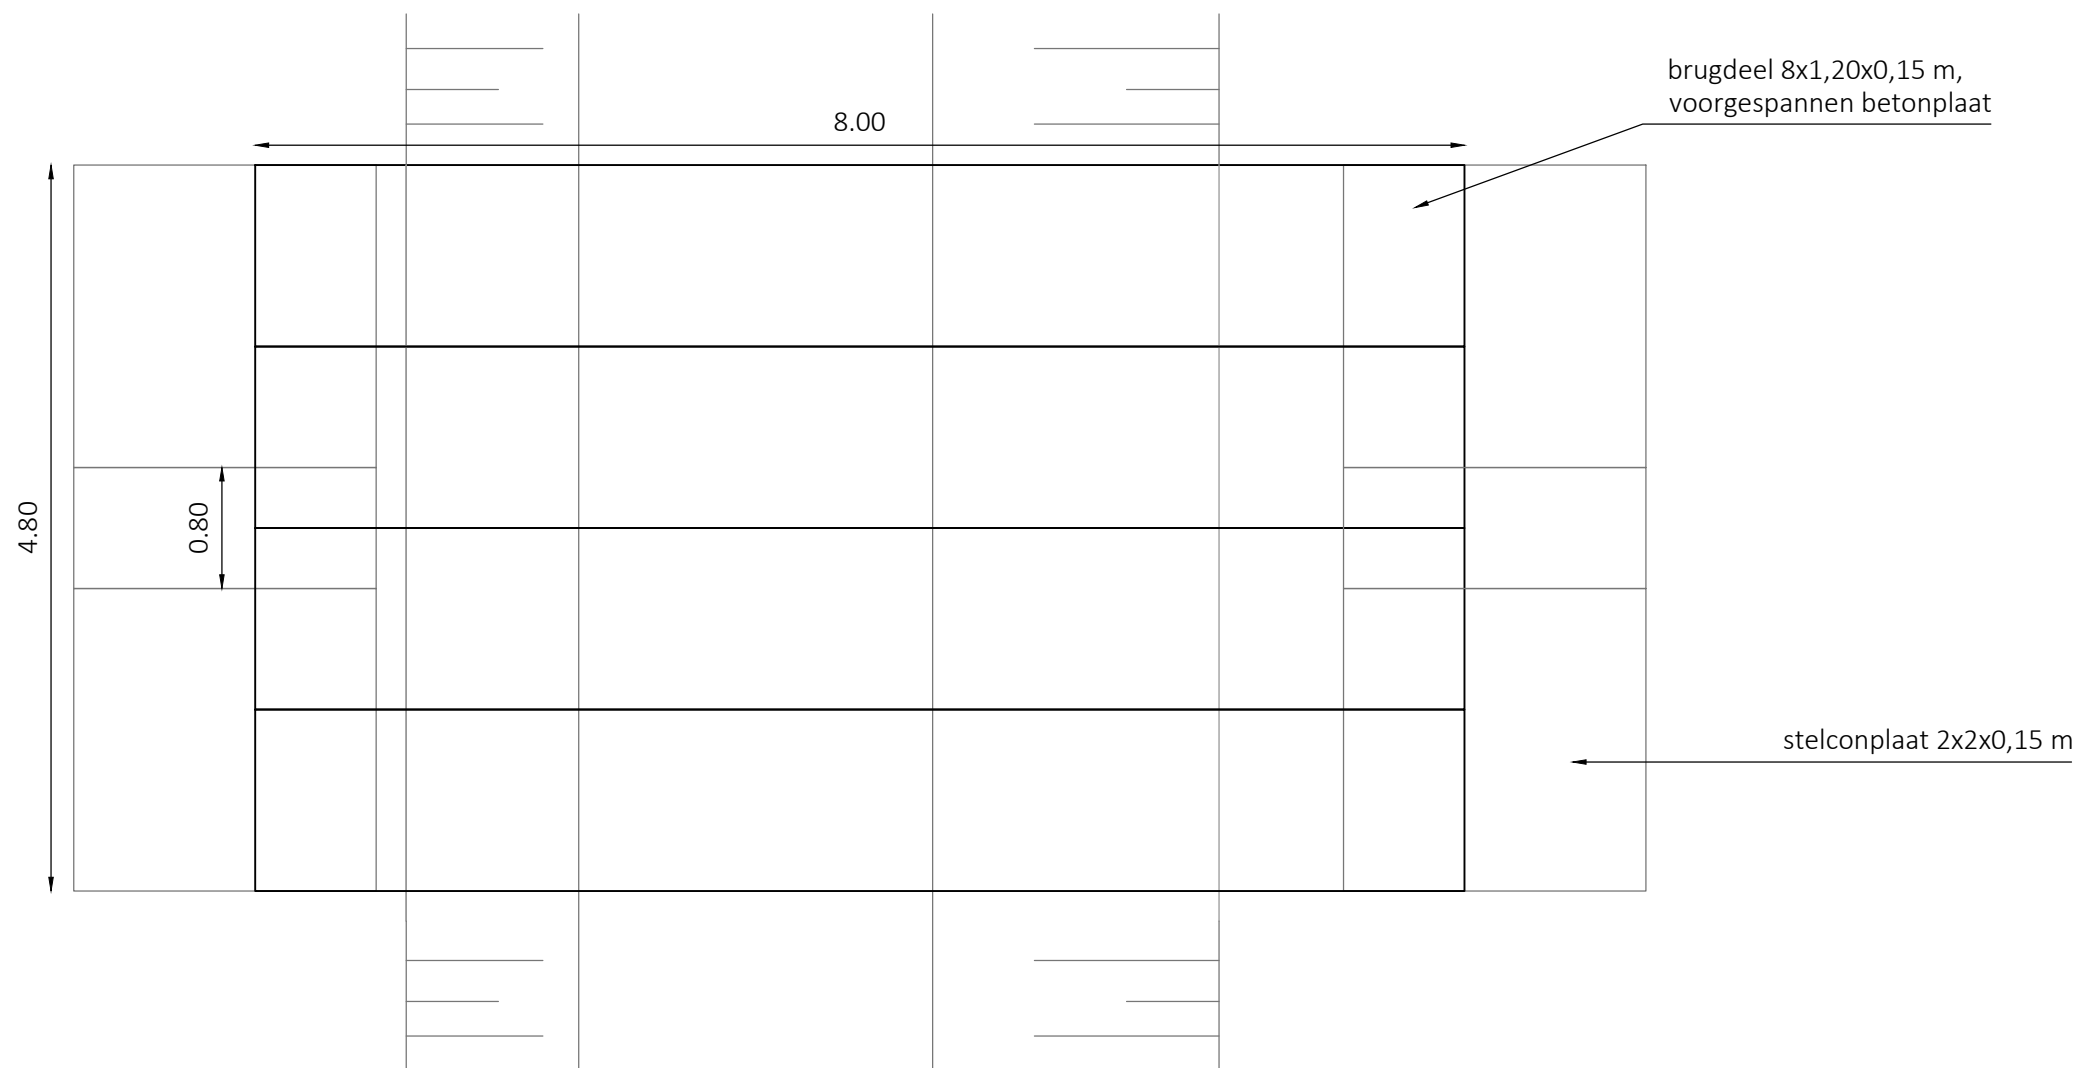

Project Bloemrijk Bloemkampen		
Onderwerp Detail brug - Type 1		
Datum 17-11-2021	Opdrachtgever Natuurmonumenten	Getekend door M. Holleboom
Versie Bestek def	Schaal 1:50	Projectnummer 21-207
Blad 7-4	Formaat A3	

Zuiderzeelaan 53  
 8017 Jv ZWOLLE  
 T 038-4236464  
 I www.ecogroen.nl

