


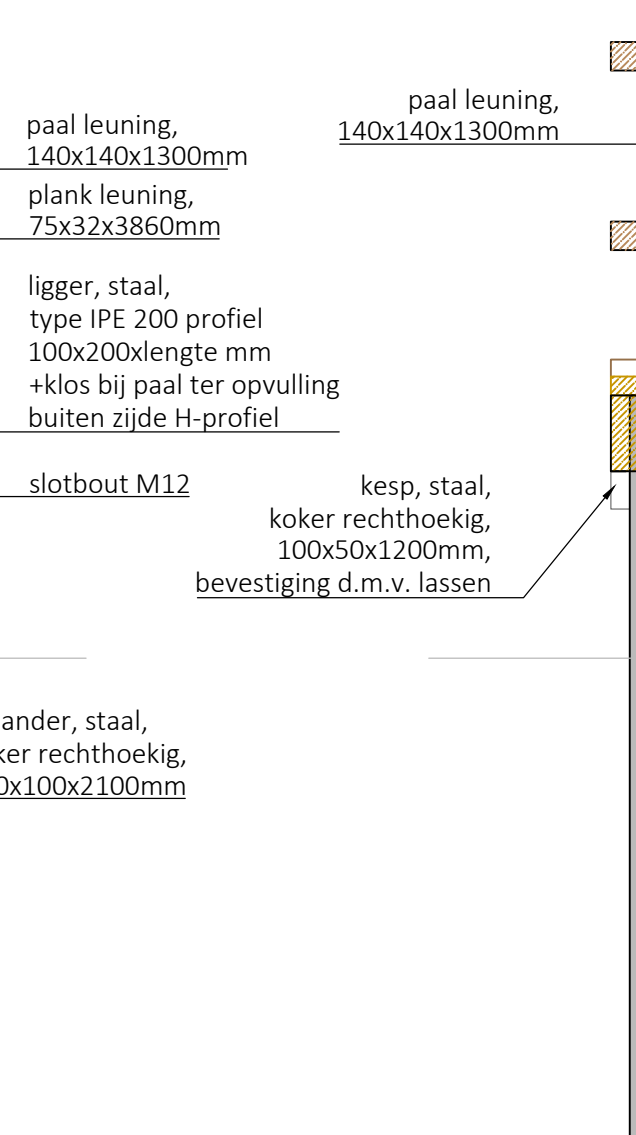


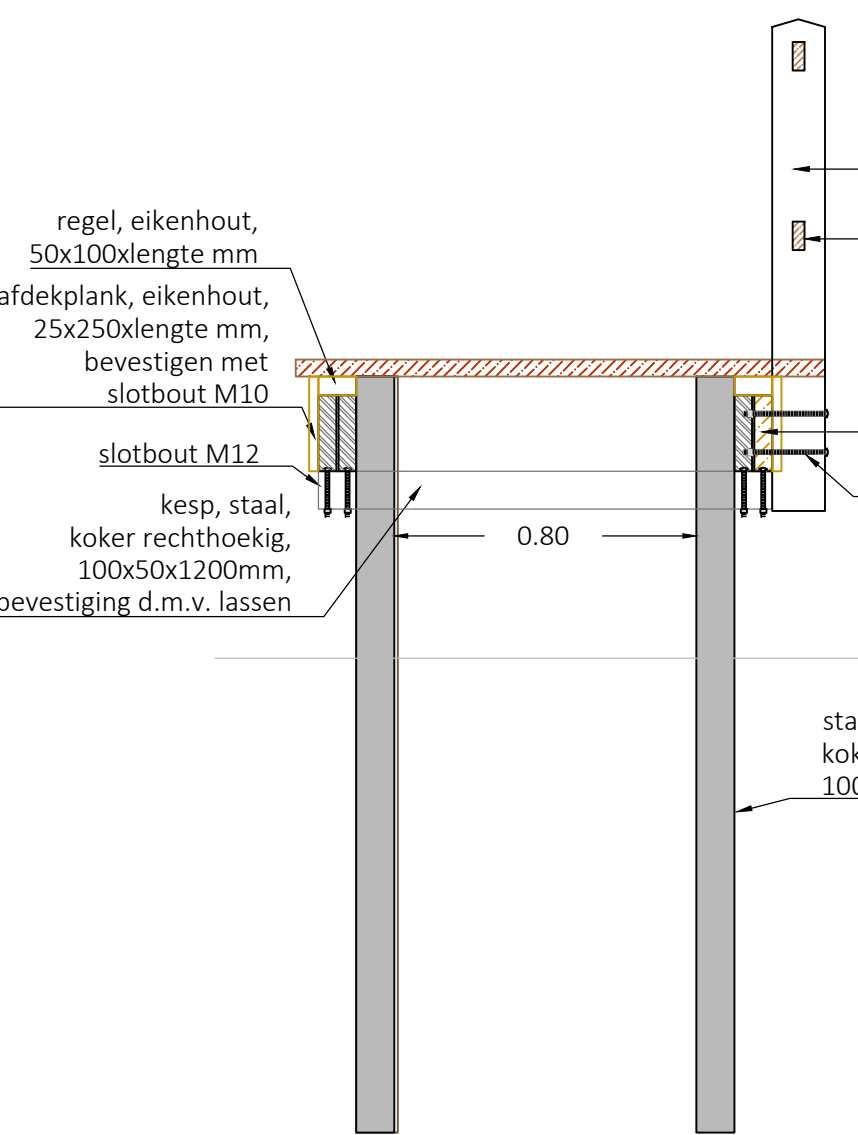

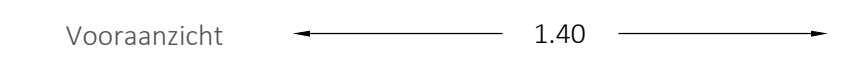


Detail brug - Type 2
1:20

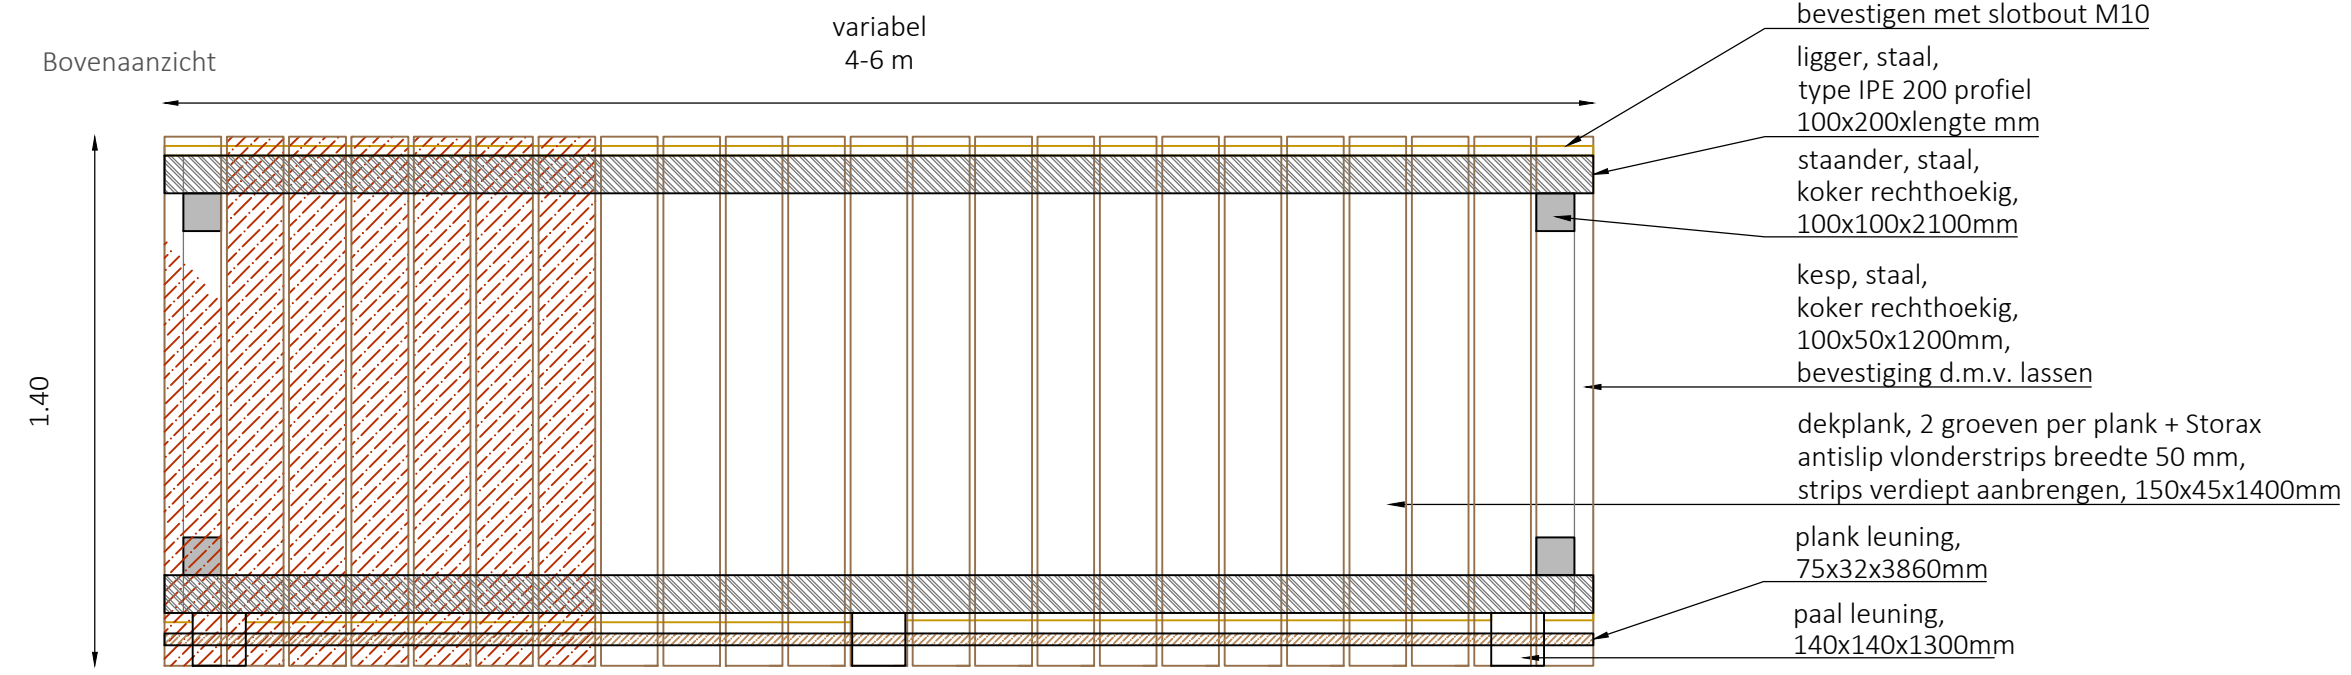

Legenda

-  Staander (directieleverantie)
-  Ligger (directieleverantie)
-  Dekplank (aannemer leverantie)
-  Bevestigingsbout
-  Maaiveld

 Houtsoort: Duurzaamheidsklasse 1, FSC
Staal: Gegalvaniseerd
Bevestigingsmateriaal: RVS

Project Bloemrijk Bloemkampen		
Onderwerp Detail brug - Type 2		
Datum 17-11-2021	Opdrachtgever Natuurmonumenten	
Versie Bestek def	Schaal 1:50	Getekend door M. Holleboom
Blad 7-5	Formaat A3	Projectnummer 21-207