




Hierdense beek, profiel 6  
Verlengde beekloop  
1:100

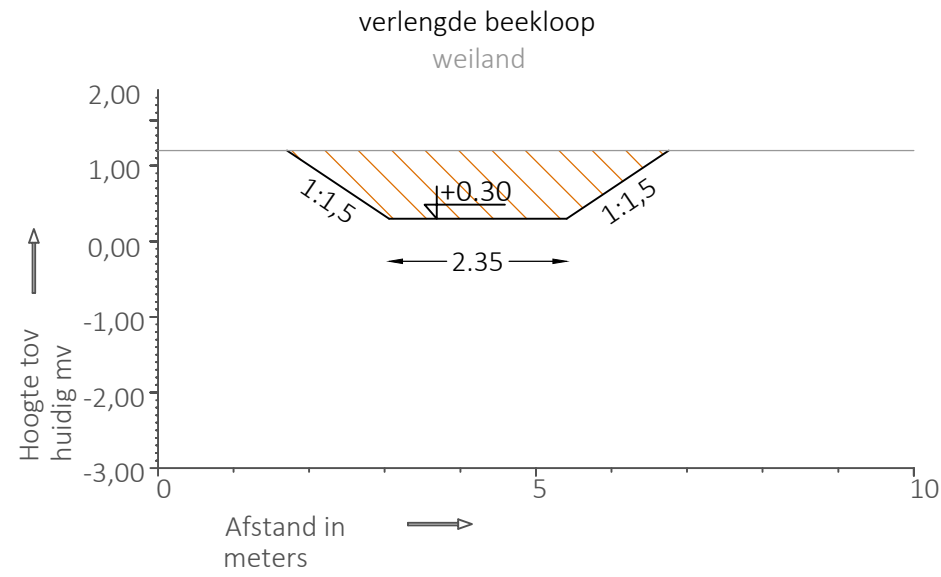


Hierdense beek, profiel 9  
Verlengde beekloop  
1:100

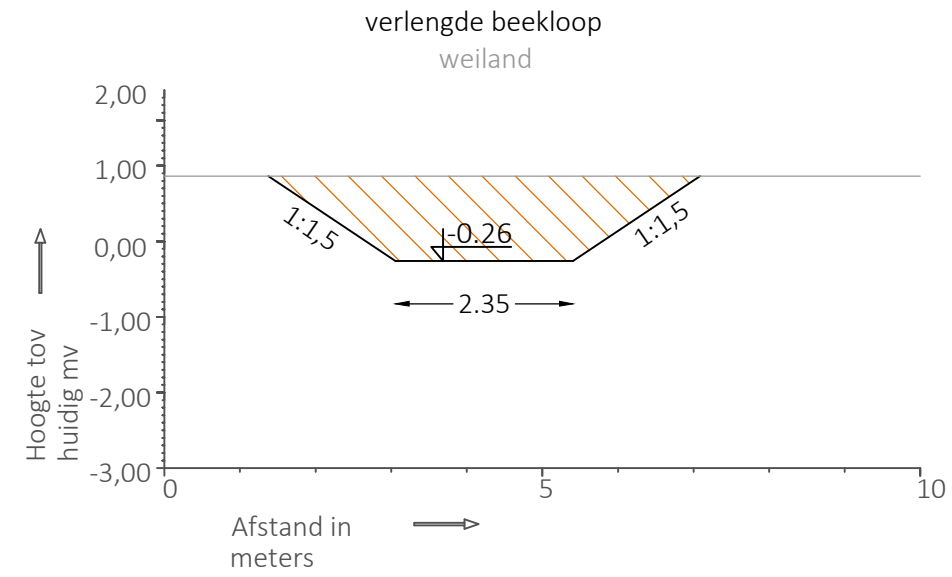


Hierdense beek, profiel 7  
Verlengde beekloop  
1:100

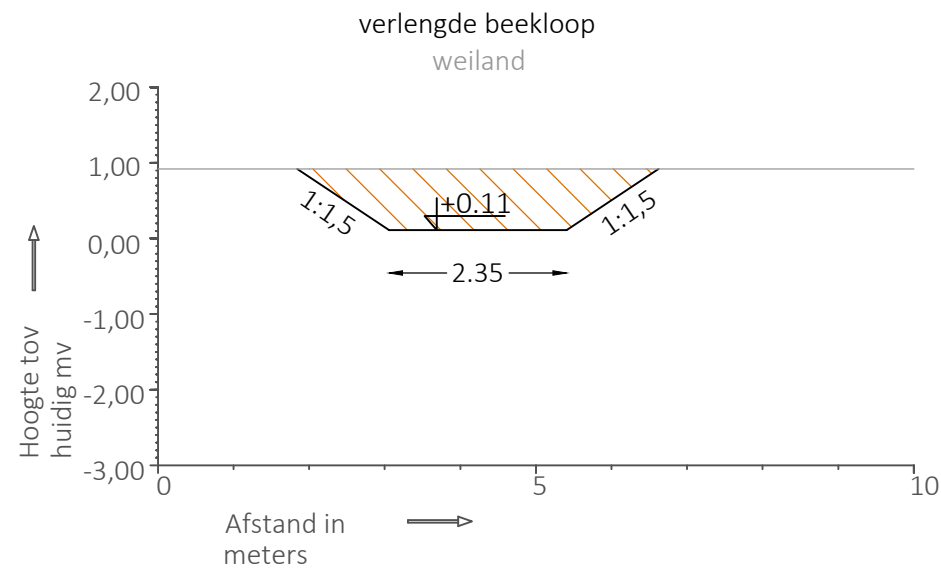

Hierdense beek, profiel 10  
Verlengde beekloop  
1:100

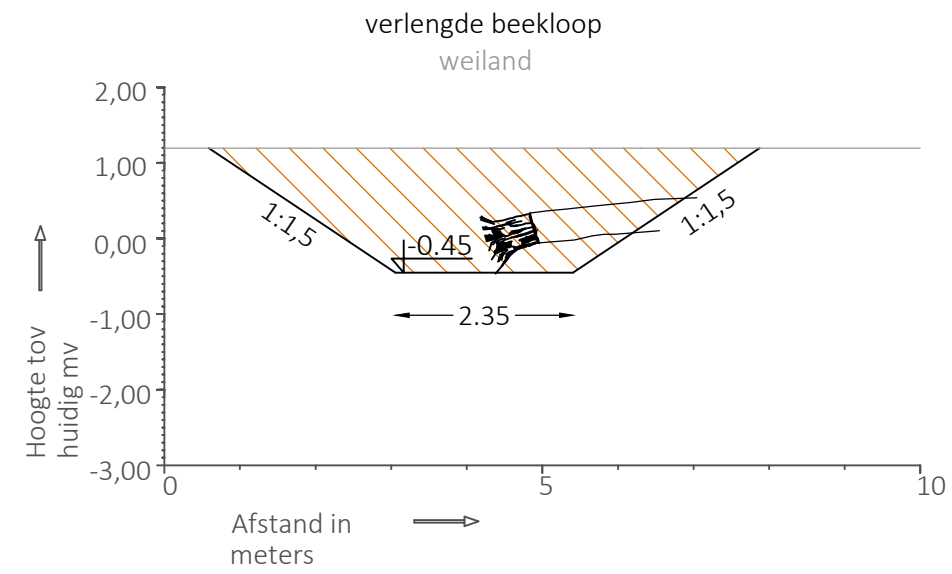

Hierdense beek, profiel 8  
Verlengde beekloop  
1:100

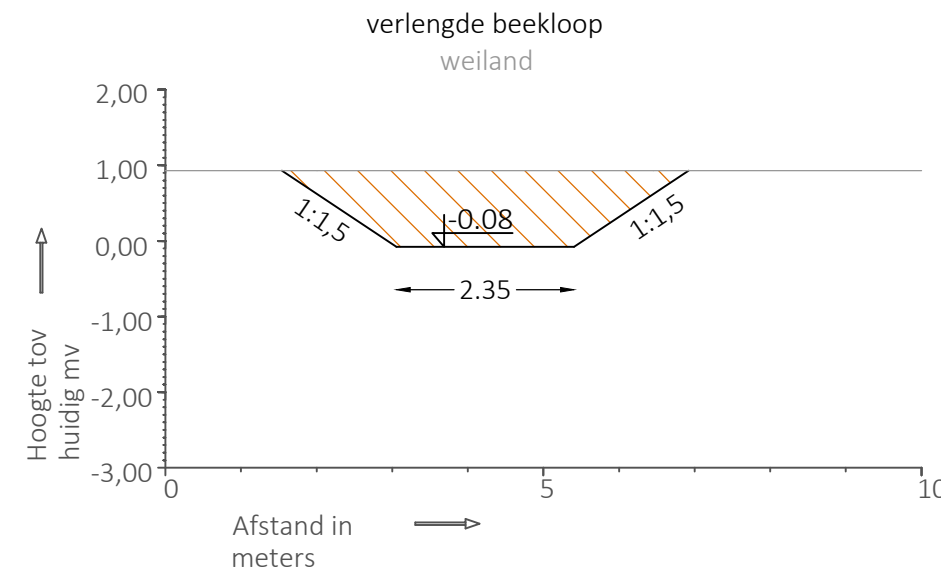

- Een stam/stobben per locatie, totaal 35 locaties;
- Afstand tussen locaties is 10 meter;
- Hoek tussen oever en stam 90-105 graden;
- Stammen/stobben worden in oever verankerd;
- Elzenhout, stamdiameter gem. 0,40 m.

Project <b>Bloemrijk Bloemkampen</b>		
Onderwerp <b>Dwarsprofielen verlengde beekloop Hierdense beek</b>		
Datum 17-11-2021	Opdrachtgever <b>Natuurmonumenten</b>	
Versie Bestek def	Schaal 1:100	Getekend door [Redacted]
Blad 8-3	Formaat A3	Projectnummer 21-207

Zuiderzeelaan 53  
8017 JV ZWOLLE  
T 038-4236464  
I www.ecogroen.nl

**eco  
groen**  
advies & ingenieursbureau