



Oostermheenbeek, profiel 1  
 Afgraven oever  
 1:100

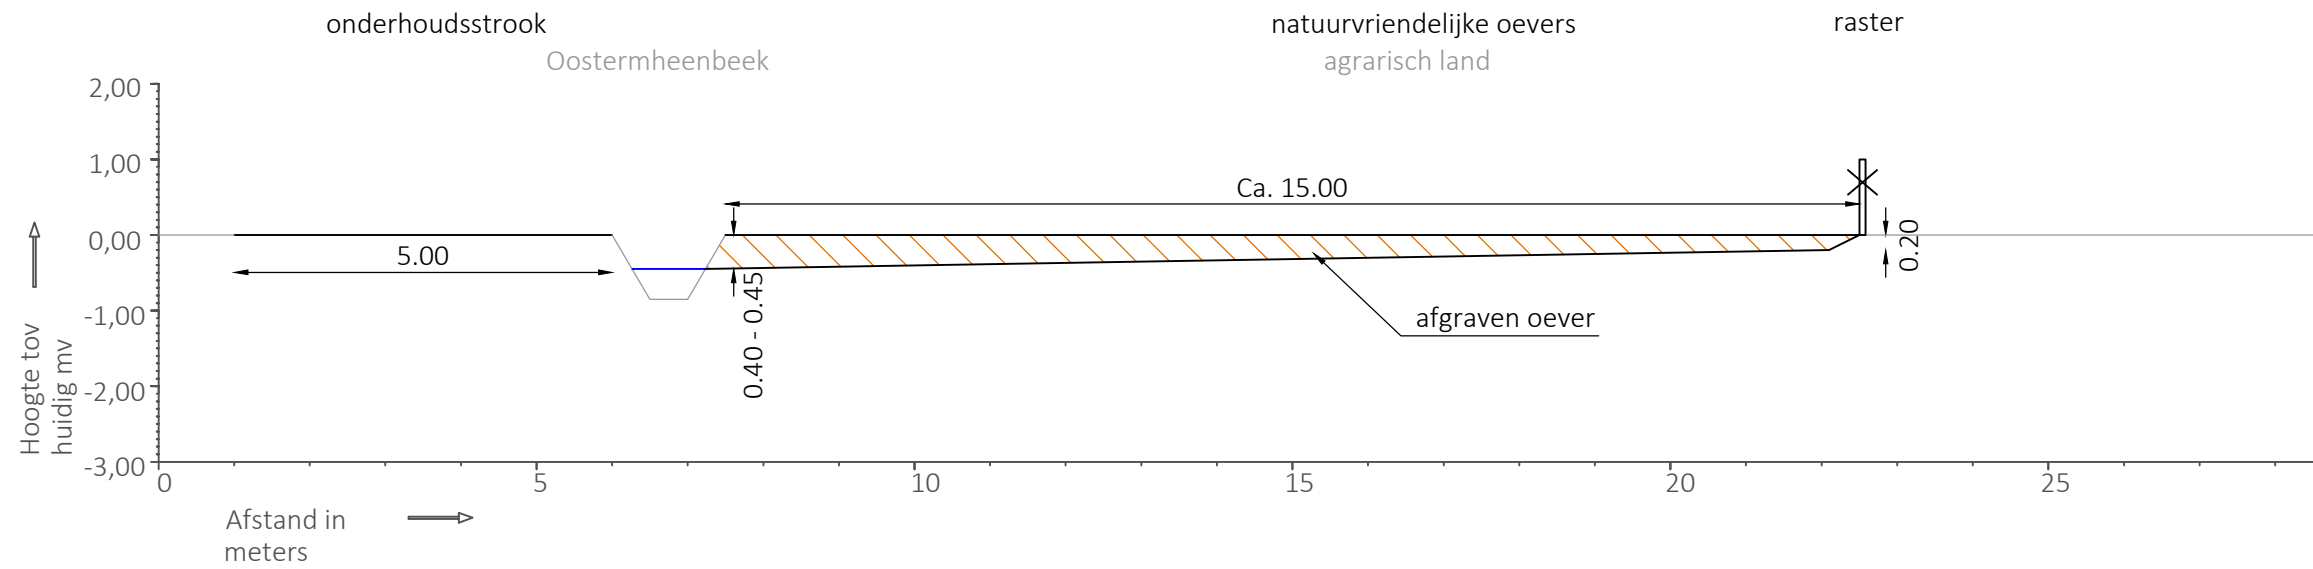

Oostermheenbeek, profiel 2  
 Afgraven oever  
 1:100

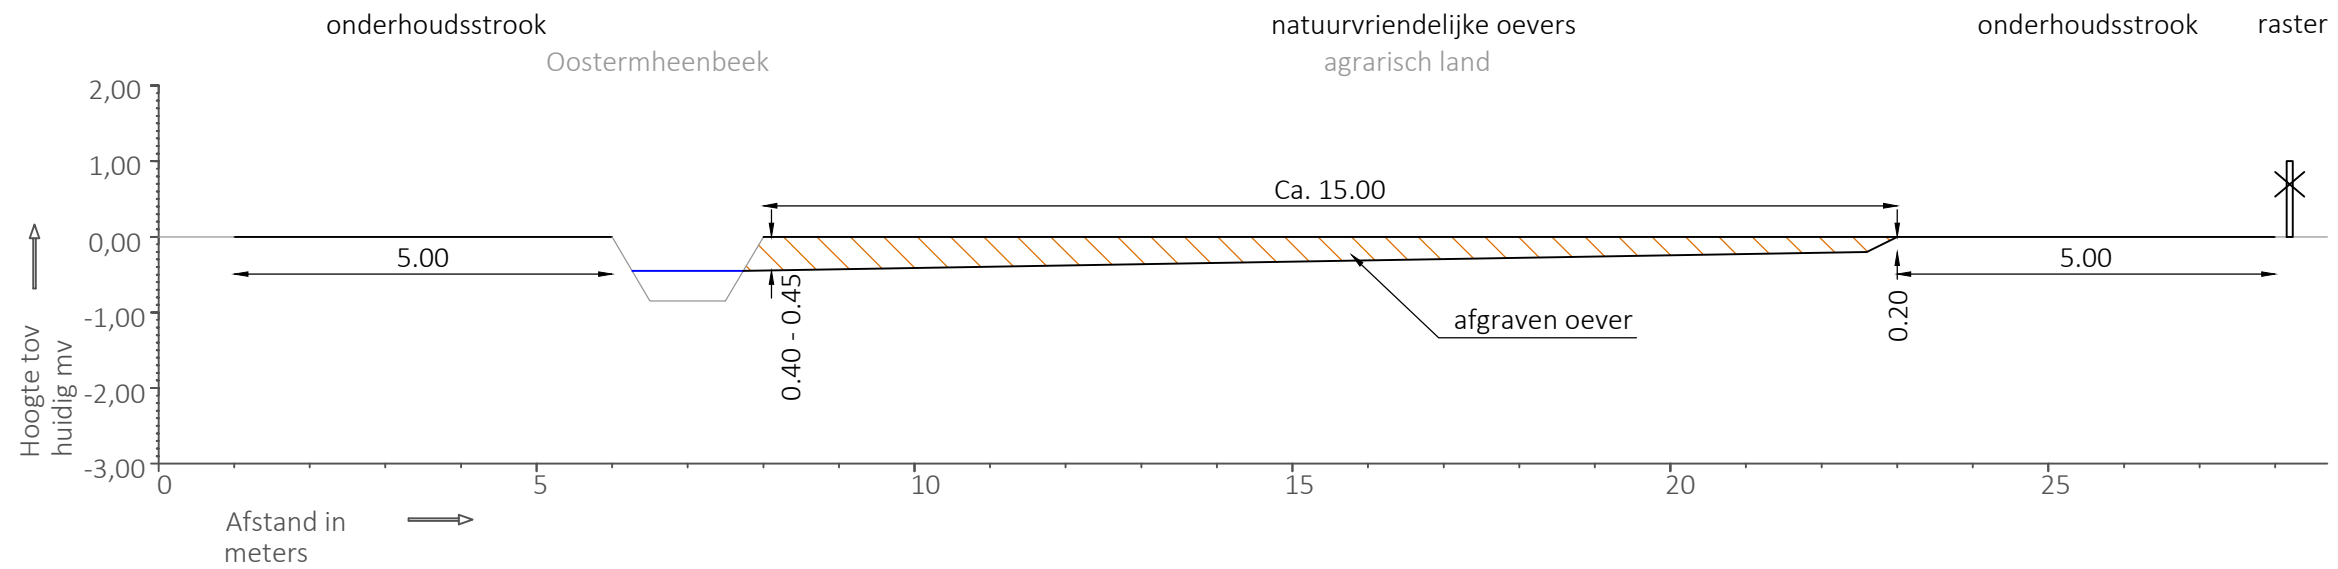

Project Bloemrijk Bloemkampen		
Onderwerp Principeprofiel oever Oostermheenbeek		
Datum 17-11-2021	Opdrachtgever Natuurmonumenten	
Versie Bestek def	Schaal 1:50	Getekend door [Redacted]
Blad 8-5	Formaat A3	Projectnummer 21-207

Zuiderzeelaan 53  
 8017 Jv ZWOLLE  
 T 038-4236464  
 I www.ecogroen.nl

