



Tekening bij verkeersbesluit (220042410) E-oplaad IJmeestraat ter hoogte van 53, registratienummer  
tekening: 220044696

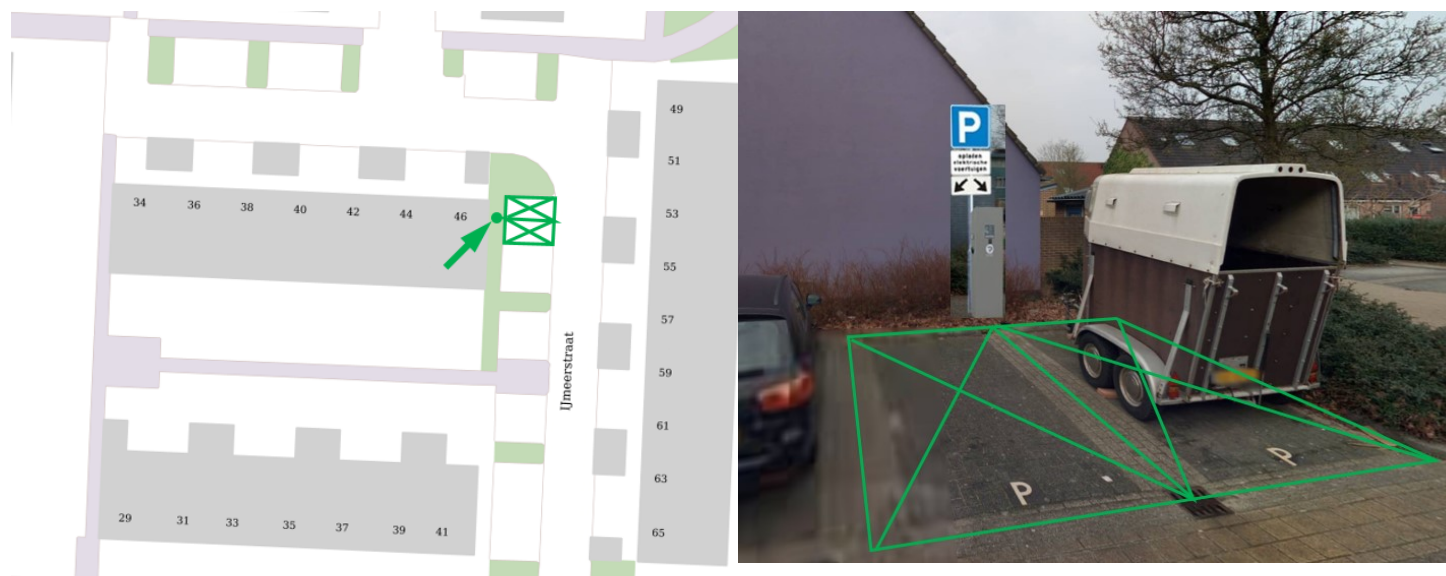

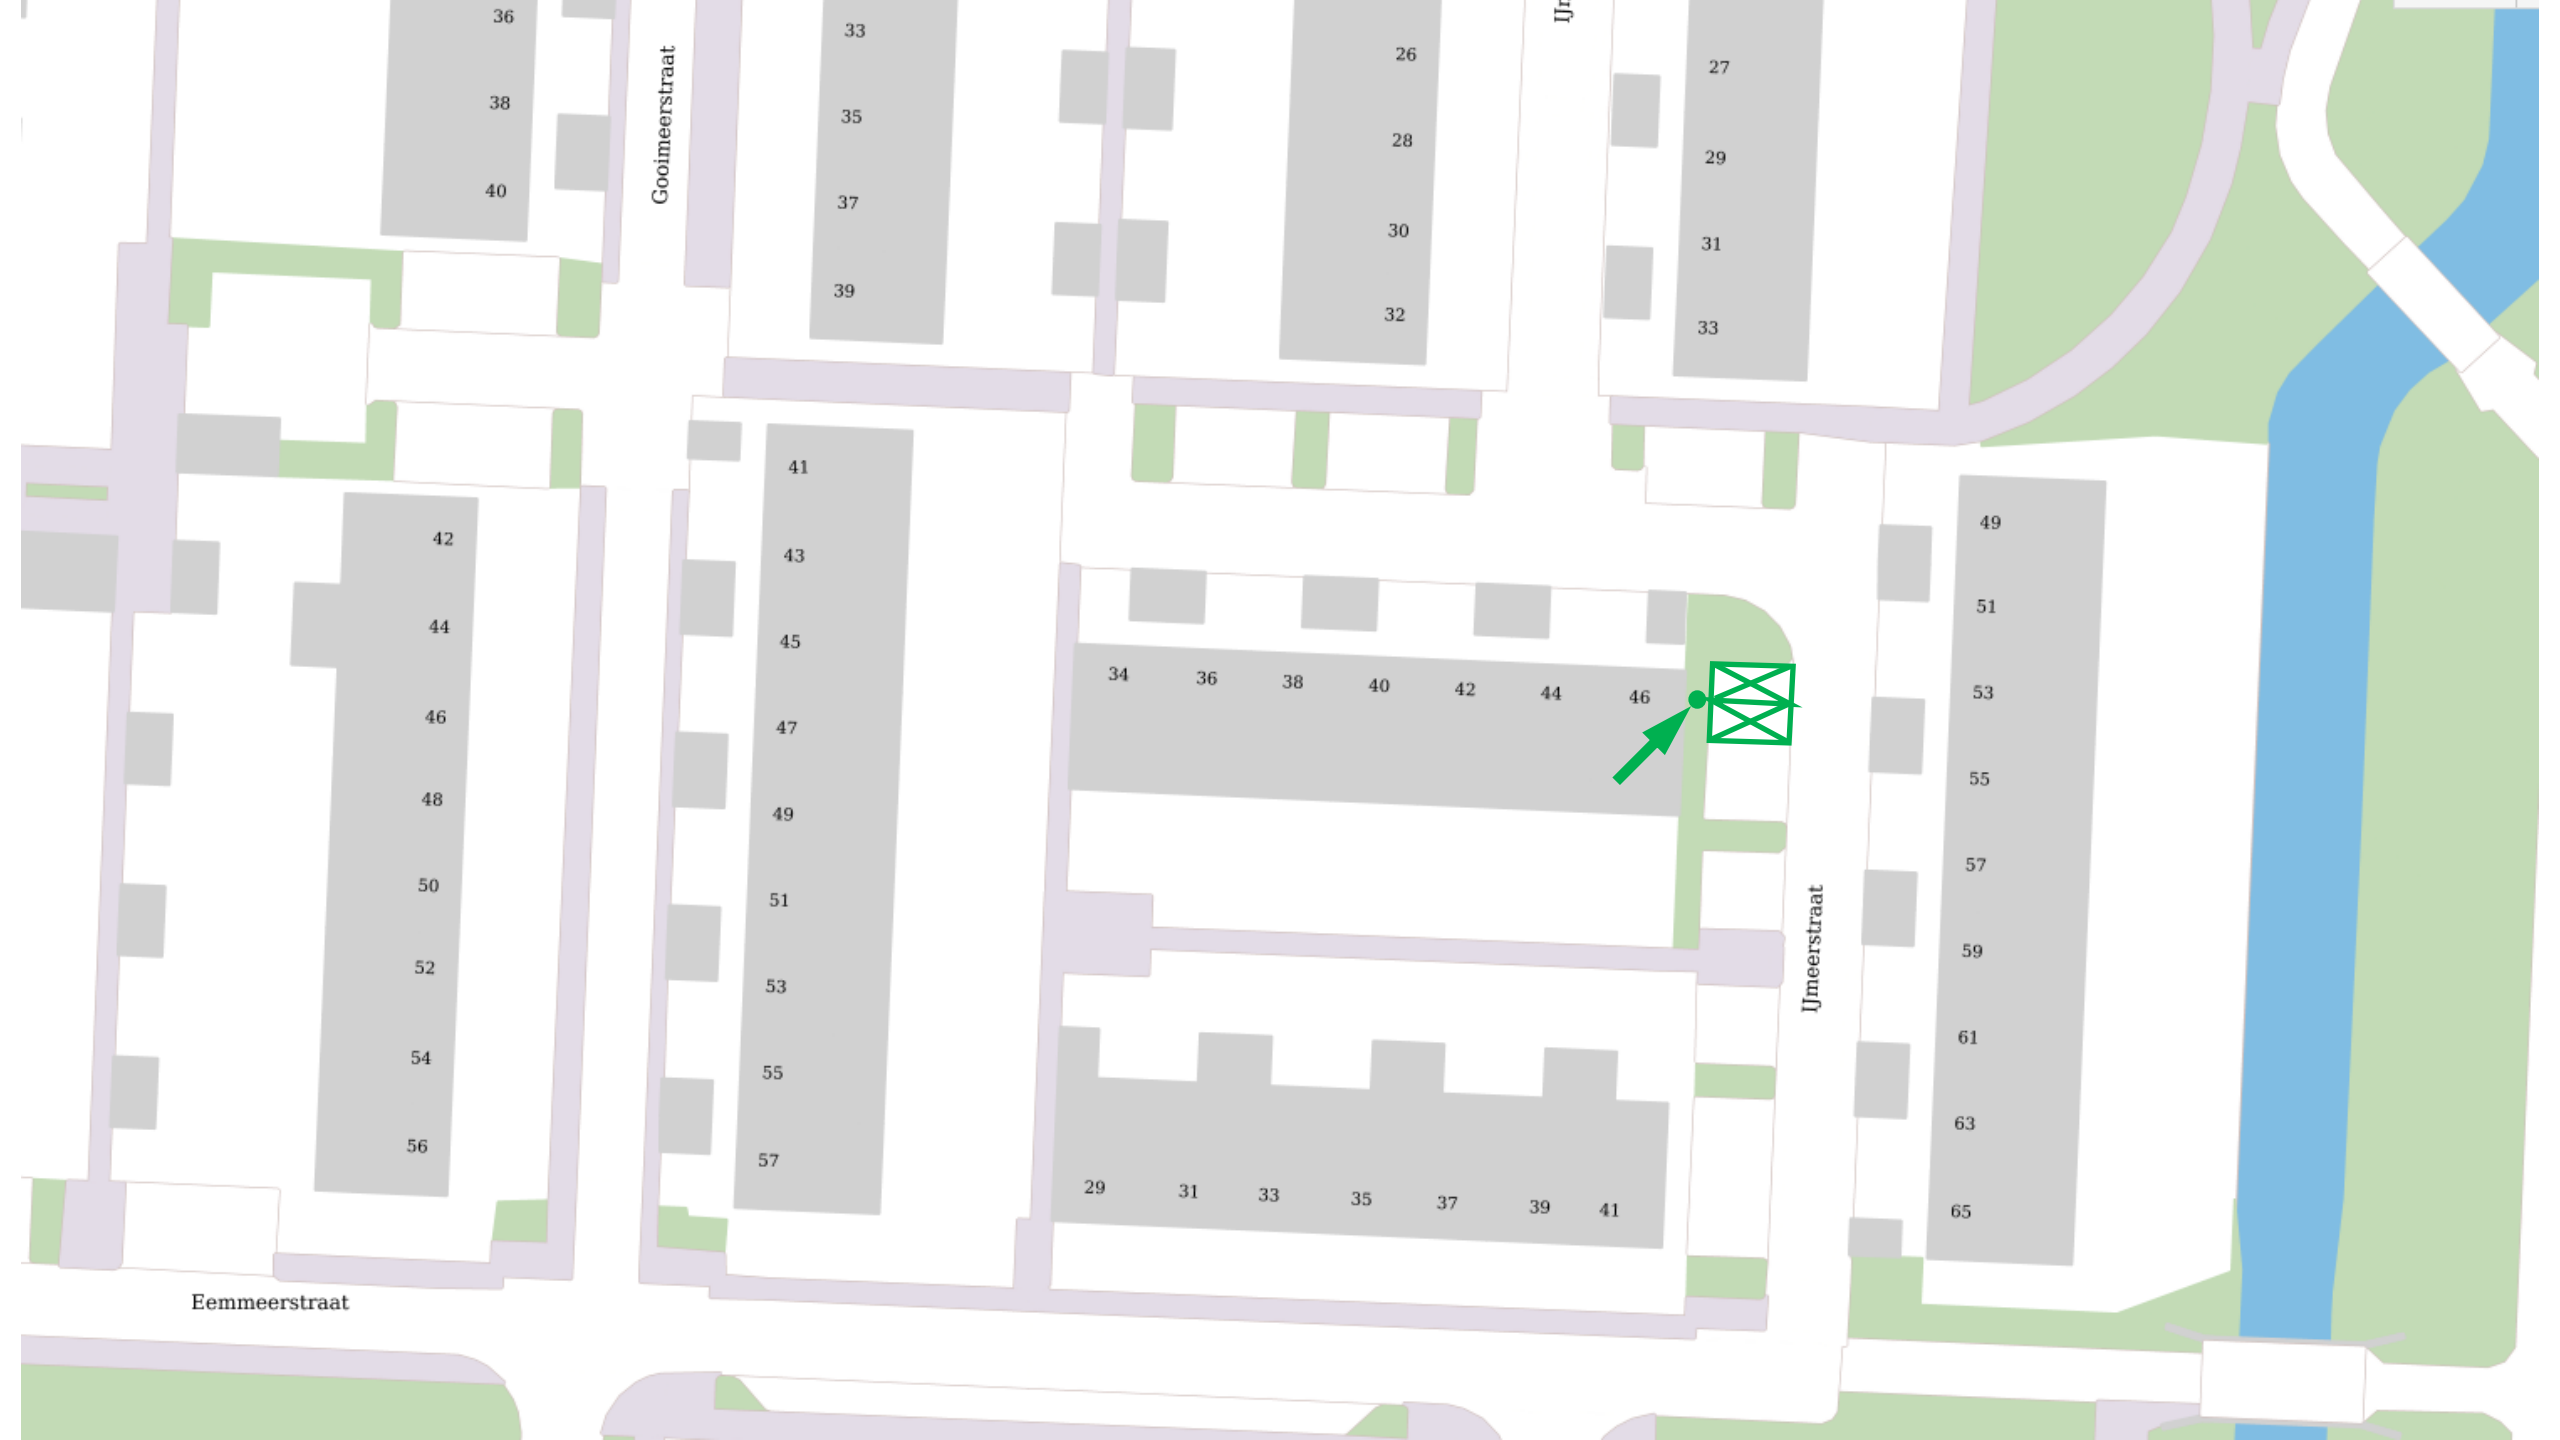

Gooimeerstraat

IJmeerstraat

Eemmeerstraat

36  
38  
40

33  
35  
37  
39

26  
28  
30  
32

27  
29  
31  
33

42  
44  
46  
48  
50  
52  
54  
56

41  
43  
45  
47  
49  
51  
53  
55  
57

34 36 38 40 42 44 46

29 31 33 35 37 39 41

49  
51  
53  
55  
57  
59  
61  
63  
65

