



062516388-B
Glasvezelnetwerk Standaardbuiten

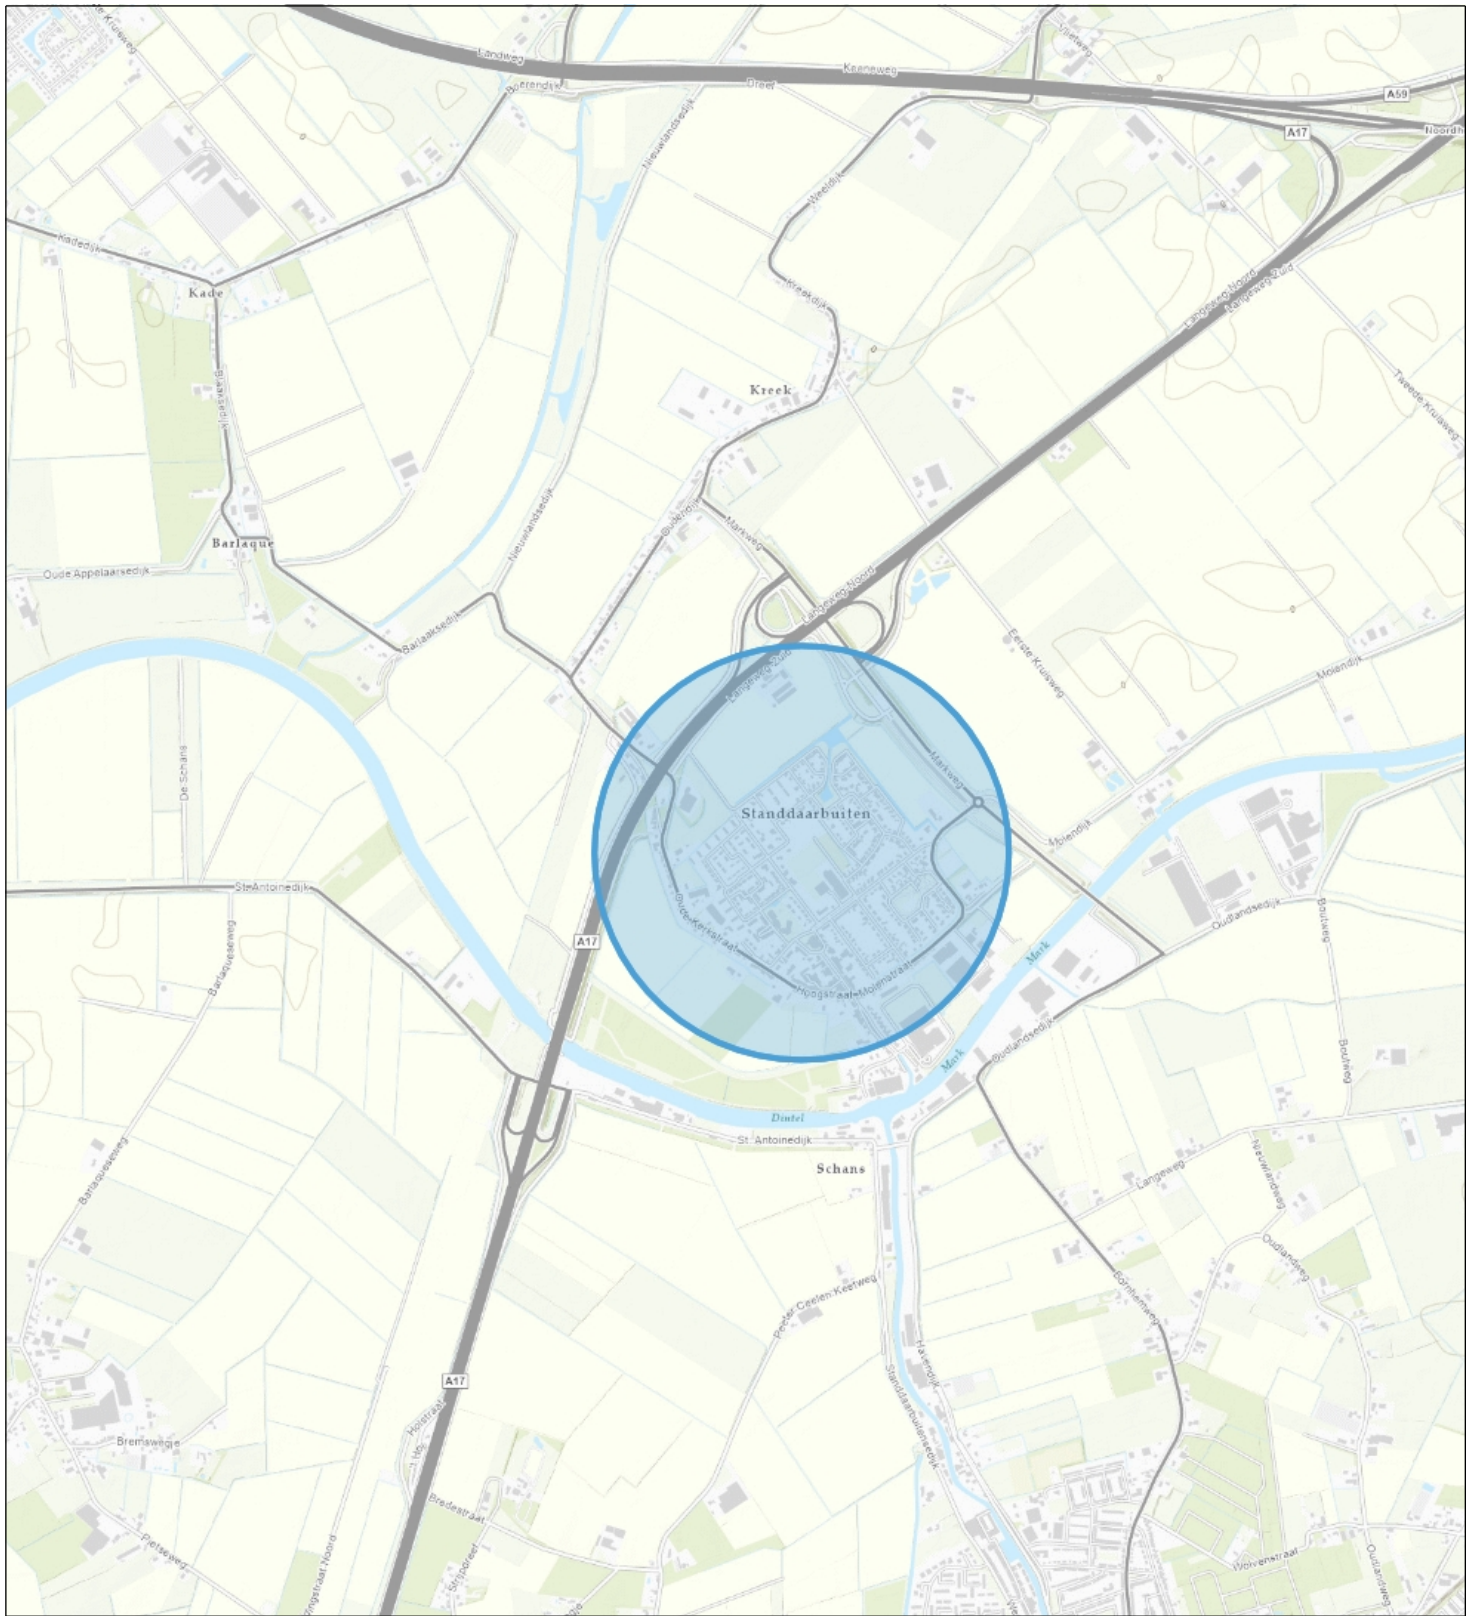

Topo

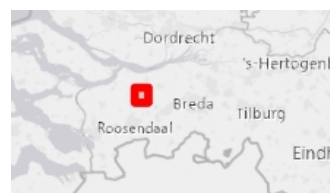

Naam/Proces:
Gemeente Moerdijk

Datum: 21-04-2022

Formaat: A4

Schaal: 1:24,000