


0652516847-B

Wendelnesseweg-Oost-Schoolstraat-Haven Sprang-Capalle: glasvezel S123 en S5

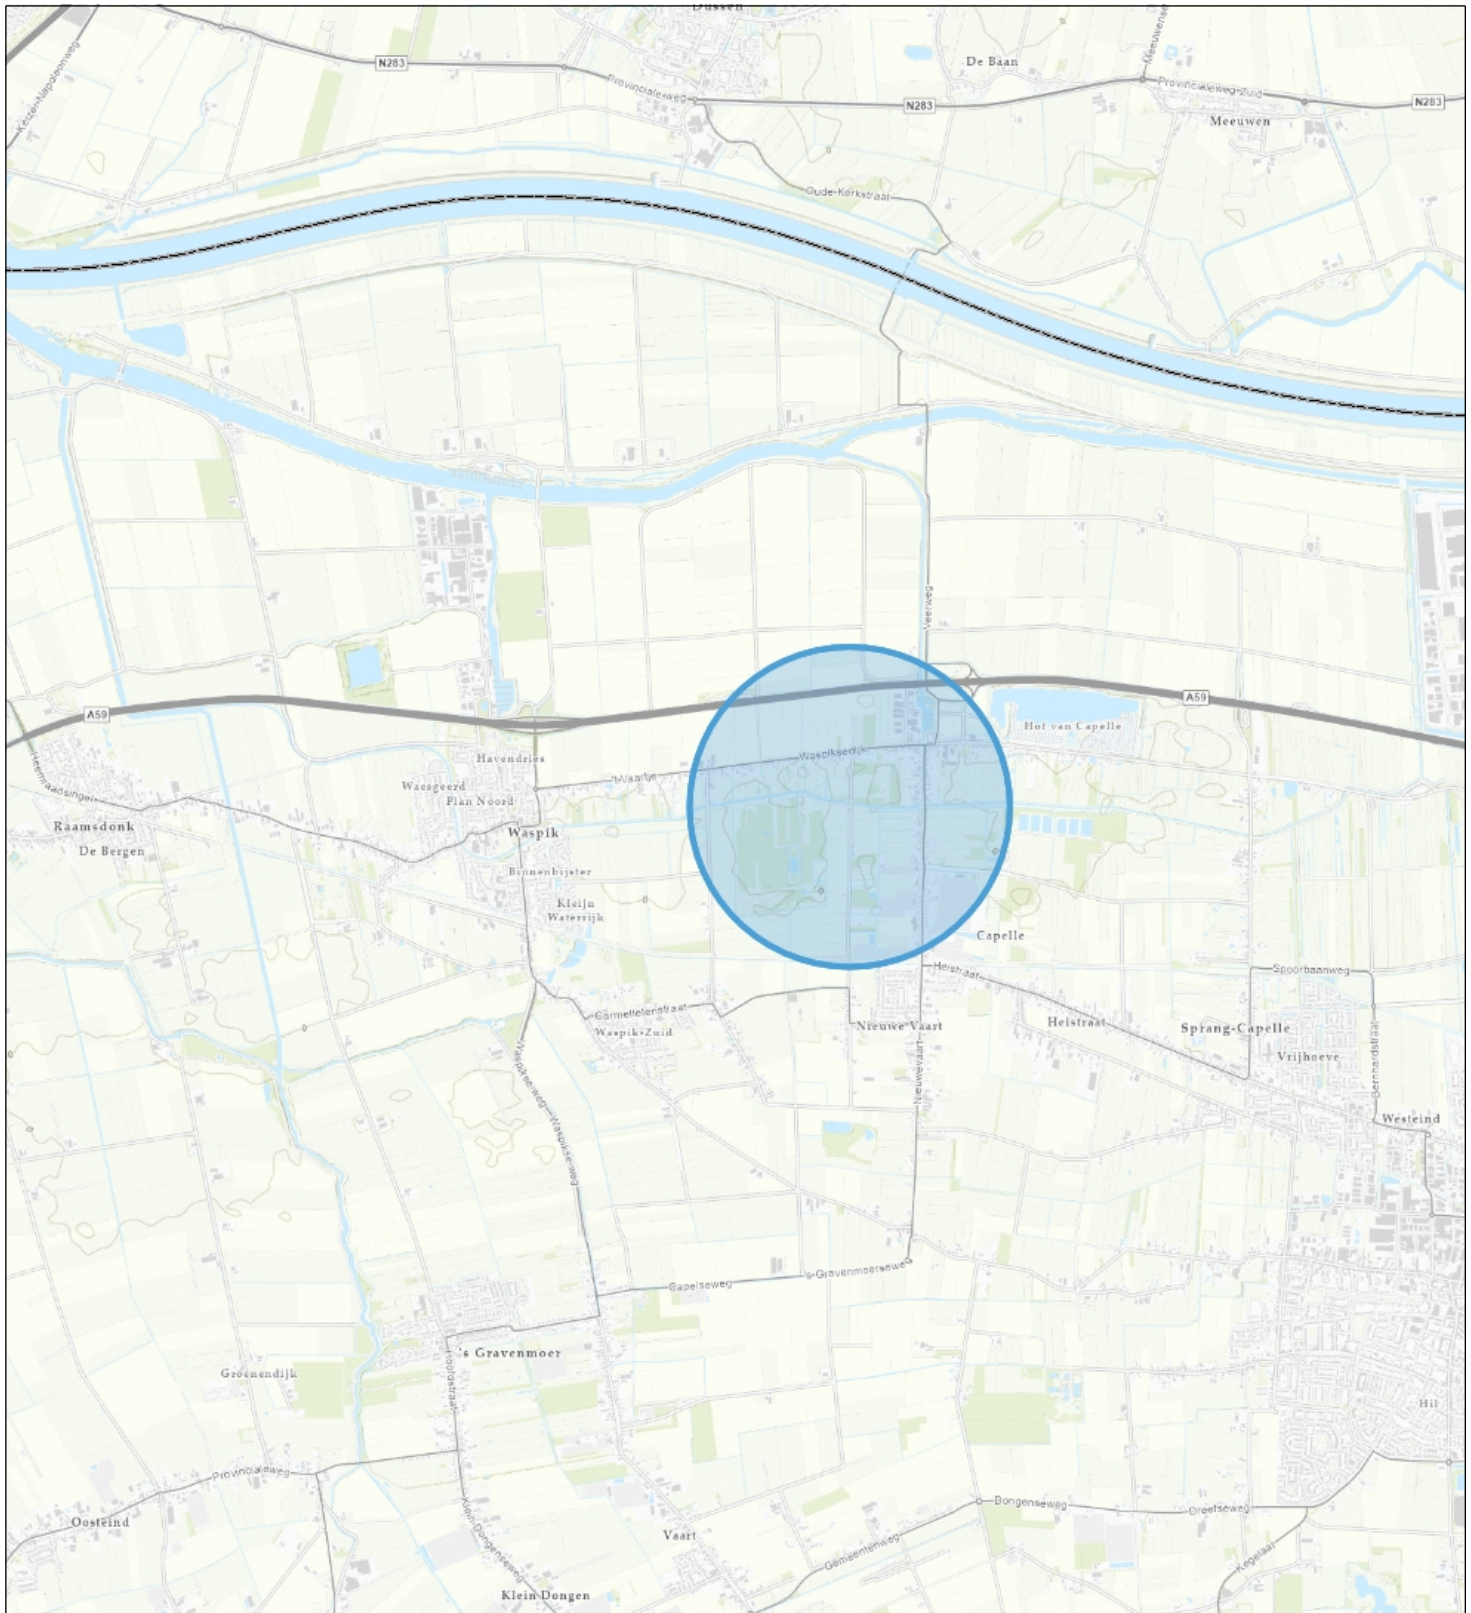

Topo



Naam/Proces:
gemeente Waalwijk

Datum: 10-05-2022

Formaat: A4

Schaal: 1:48,000