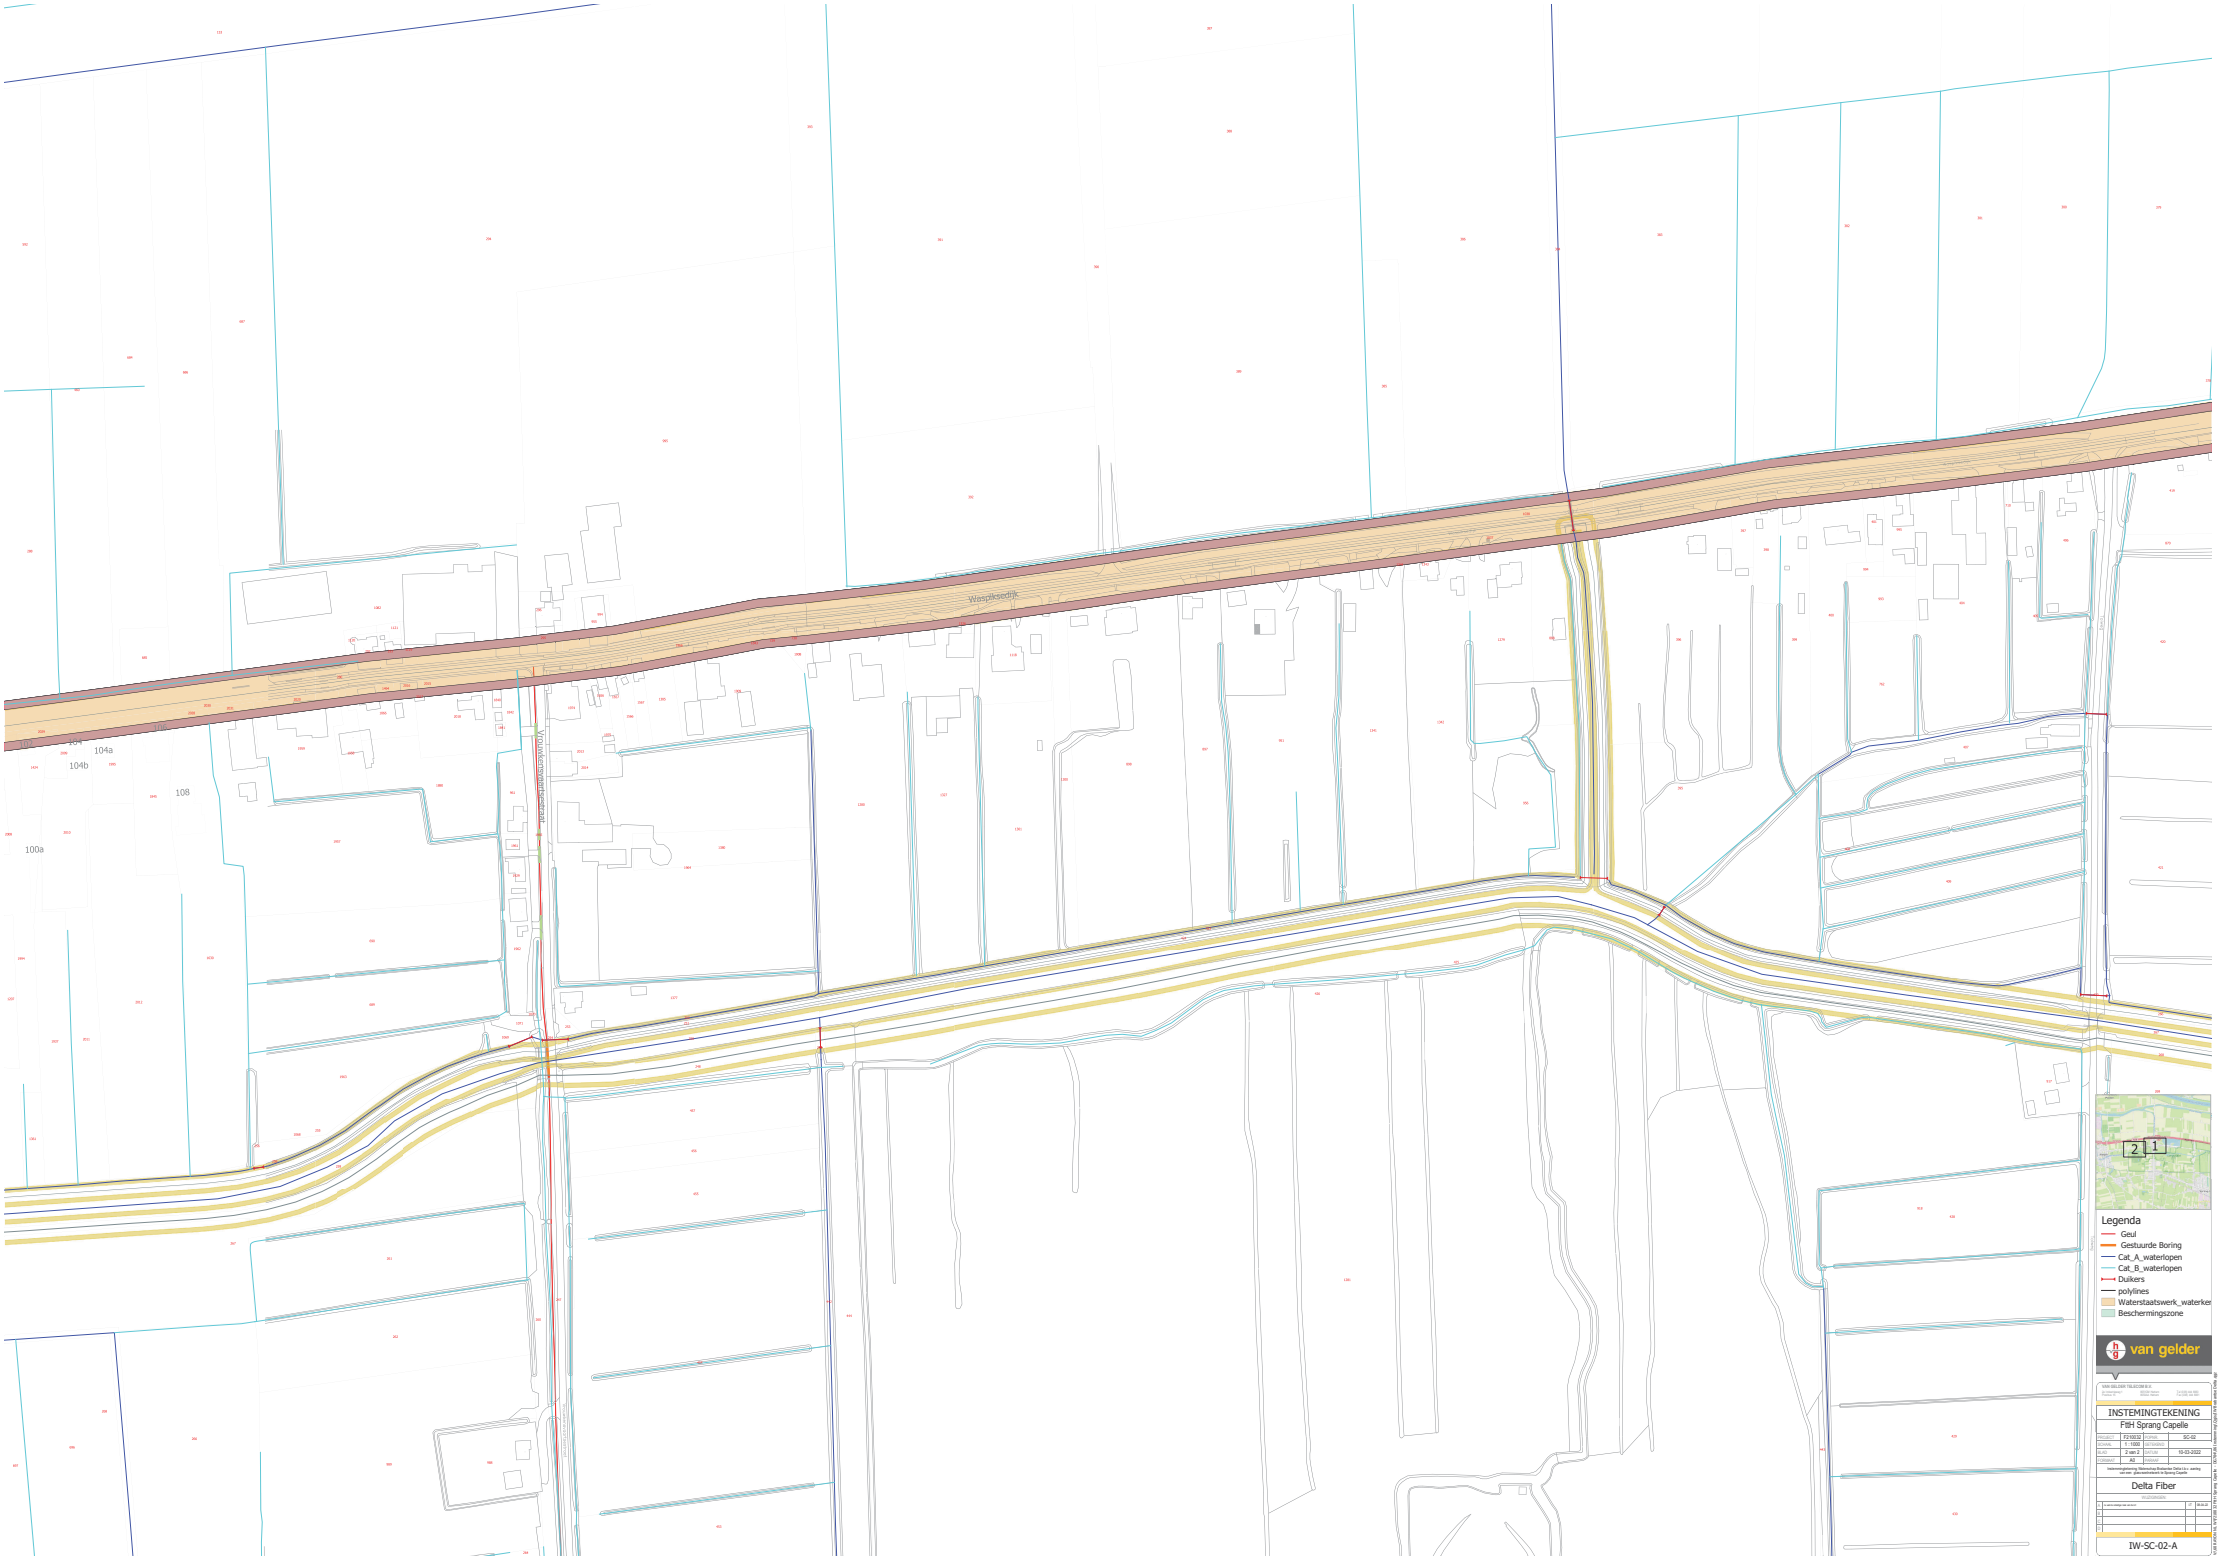
Waspikseedijk
104a
104b
108
100a
2
1
Legenda
Geul
Gestuurde Boring
Cat_A_waterlopen
Cat_B_waterlopen
Duikers
polylines
Waterstaatswerk_waterkering
Beschermingszone
van gelder
INSTEMINGTEKENING
FttH Sprang Capelle
Delta Fiber
IW-SC-02-A