




Bovenaanzicht bestaande situatie
schaal 1:50

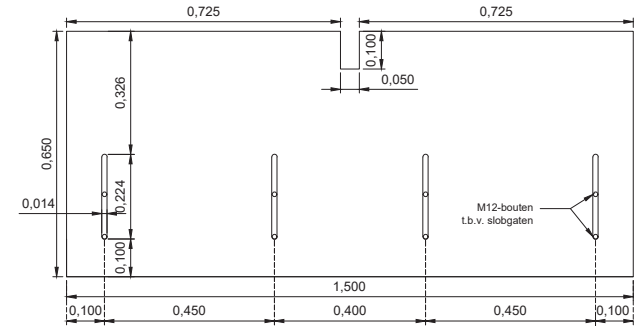


Vooranzicht overstortmes
schaal 1:10

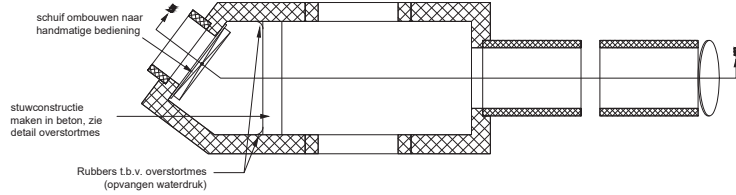

Doorsnede A-A bestaande situatie
schaal 1:50

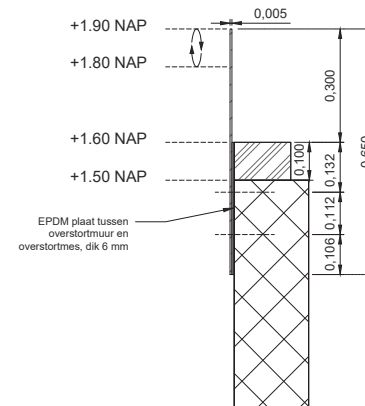

Detail overstortmes
schaal 1:10

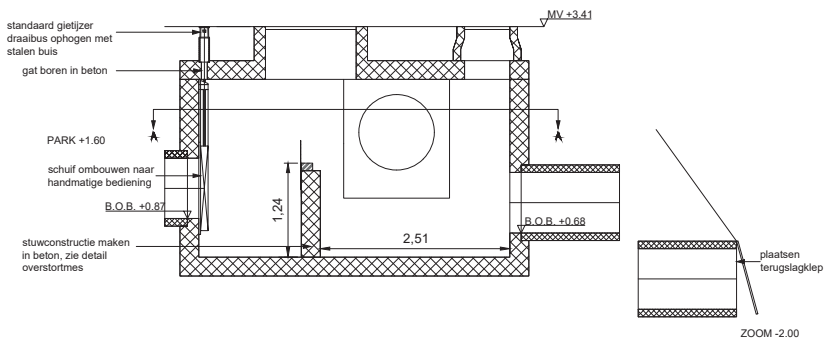

Doorsnede B-B bestaande situatie
schaal 1:50

Vinding.
bureau van ingenieurs

Definitief

Vinding,
Maidstone 8
5026 SK Tilburg
013-2084167
info@vinding.nl
www.vinding.nl

project
Herinrichting Zuidzijde Zoom
en Vesting Gronden Noord
locatie
Bergen op Zoom
opdrachtgever
Elshout en de Bont

formaat A2
schaal 1:50/1:10
datum 28-10-2021
fase
projectleider
tekenaar

onderwerp
Stuwput Anton van Duinkerkenpark

projectnummer
21.021.01

tekeningnummer versie
UO-OV-02 2.0