Tekening nr 20210923-RH

<u>Tekening verkeersbesluit Wijnbergseweg – Doetinchemseweg 30 km/u</u>

Op een aantal locaties wordt, in aanvulling op de bebording, de markering "30" op de weg aangebracht. Deze zijn indicatief op deze tekeningen weergegeven.

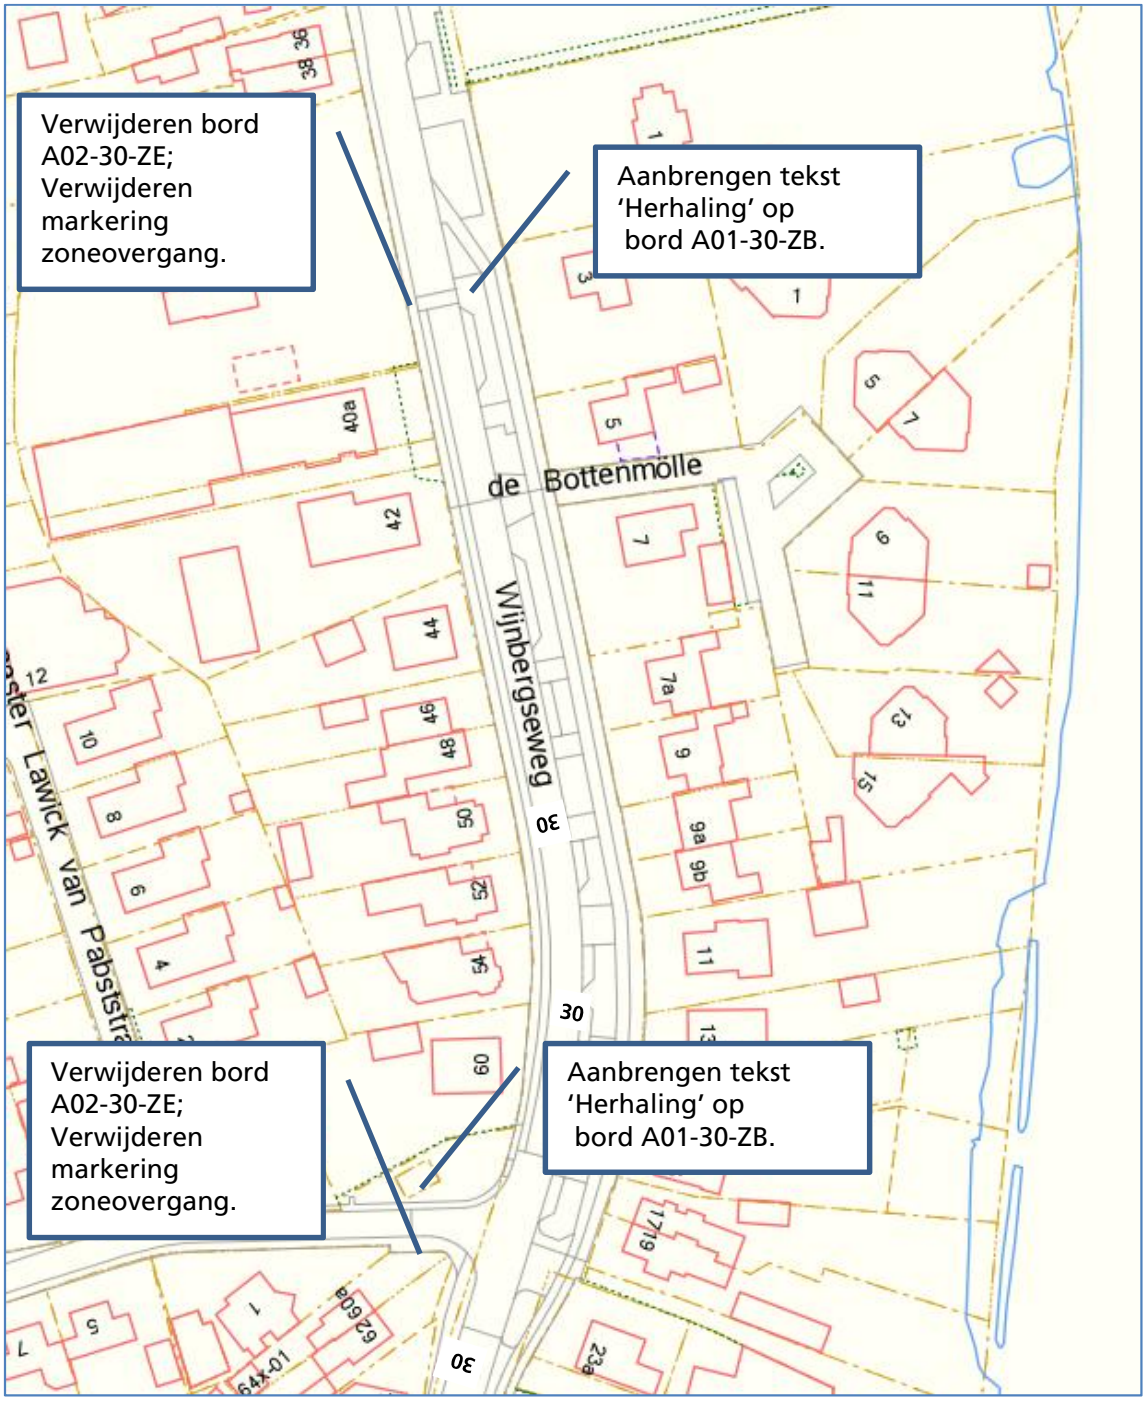

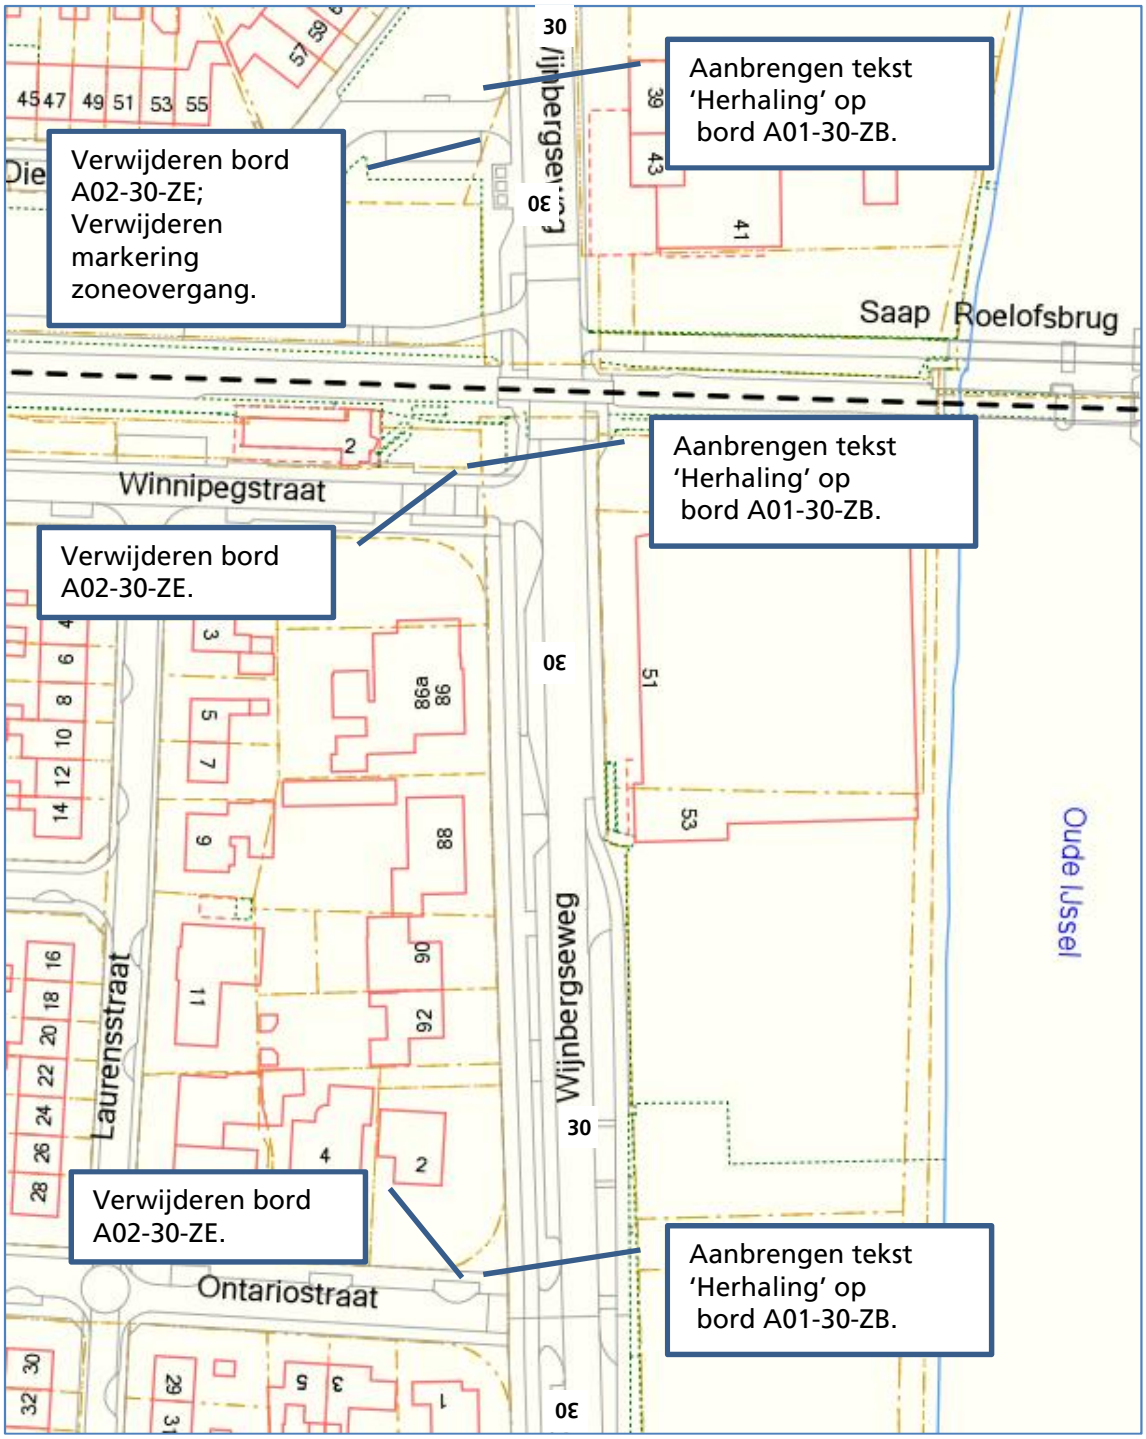
Verwijderen bord A02-30-ZE; Verwijderen markering zoneovergang.
Aanbrengen tekst 'Herhaling' op bord A01-30-ZB.
Aanbrengen tekst 'Herhaling' op bord A01-30-ZB.
Verwijderen bord A02-30-ZE.
Verwijderen bord A02-30-ZE.
Aanbrengen tekst 'Herhaling' op bord A01-30-ZB.
Saap Roelofsbrug
Winnipegstraat
Ontariostraat
Laurensstraat
Wijnbergseweg
Oude IJssel
30
30
30
30
30

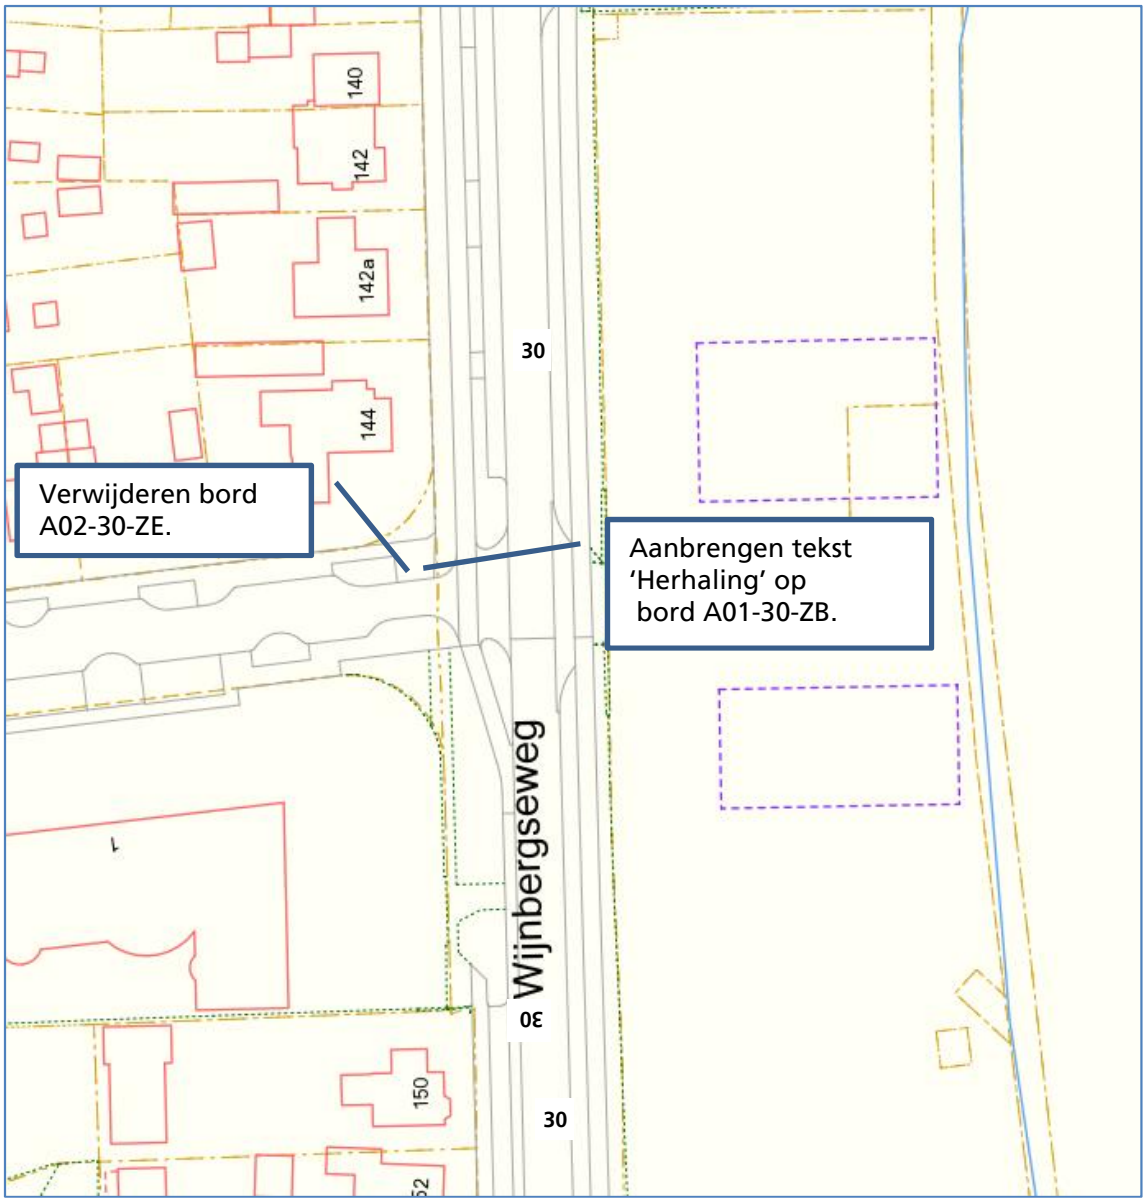
Verwijderen bord
A02-30-ZE.
Aanbrengen tekst
'Herhaling' op
bord A01-30-ZB.
Wijnbergseweg
30
30
30
140
142
142a
144
150

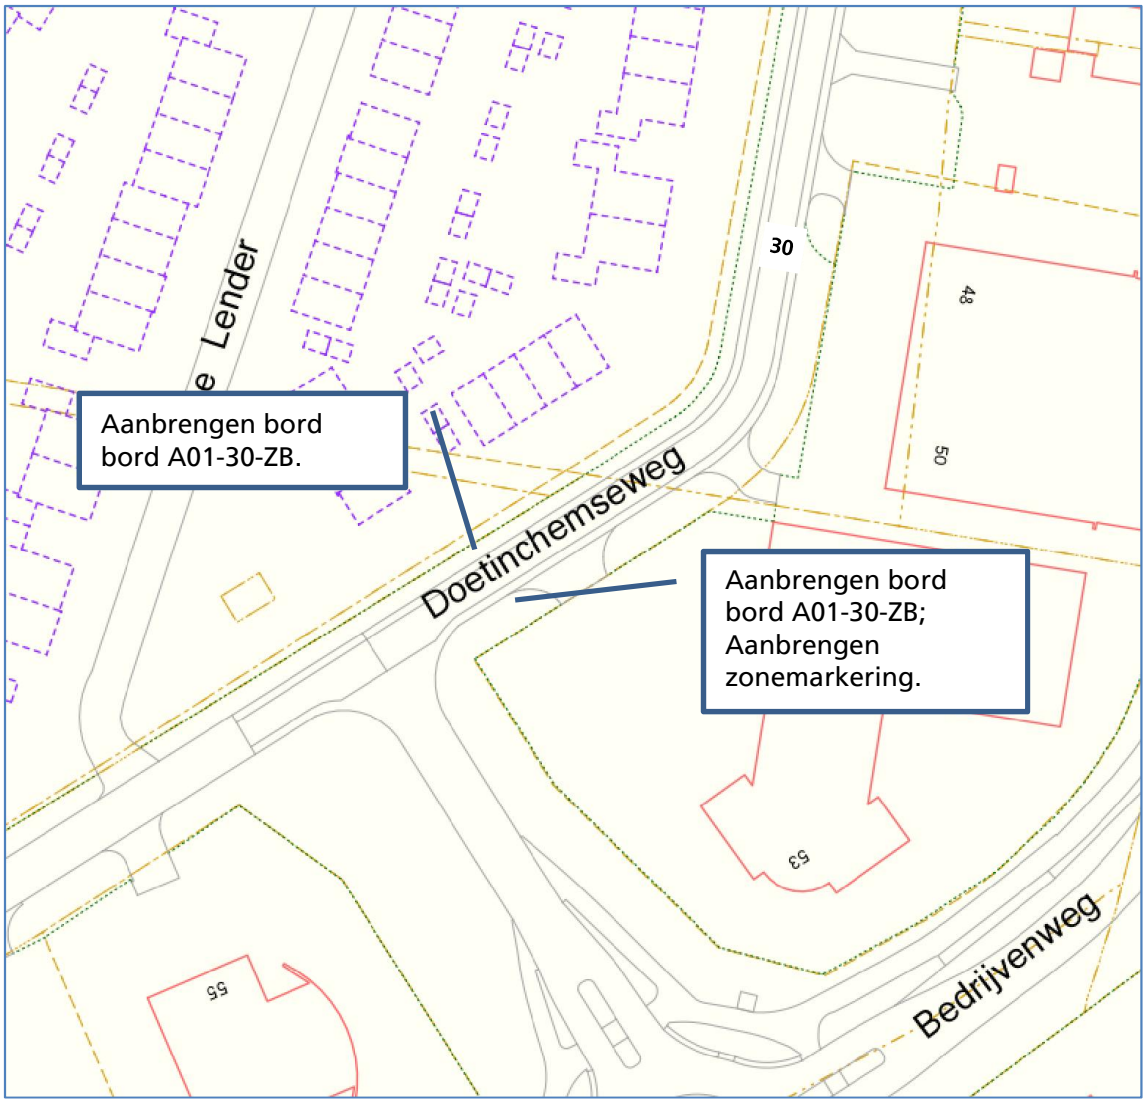
Aanbrengen bord
bord A01-30-ZB.
Aanbrengen bord
bord A01-30-ZB;
Aanbrengen
zonemarkering.
Doetinchemseweg
Bedrijvenweg
e Lender
30
48
50
53
55