Detail 1

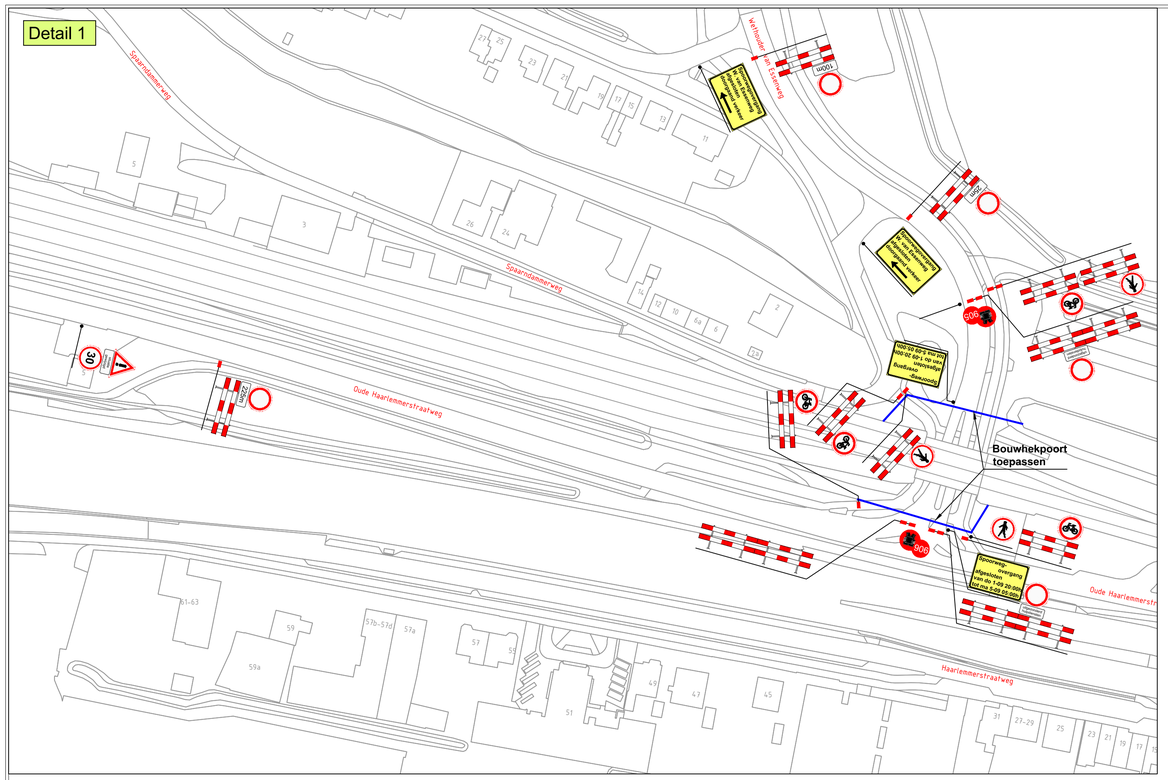

Fietsomleiding

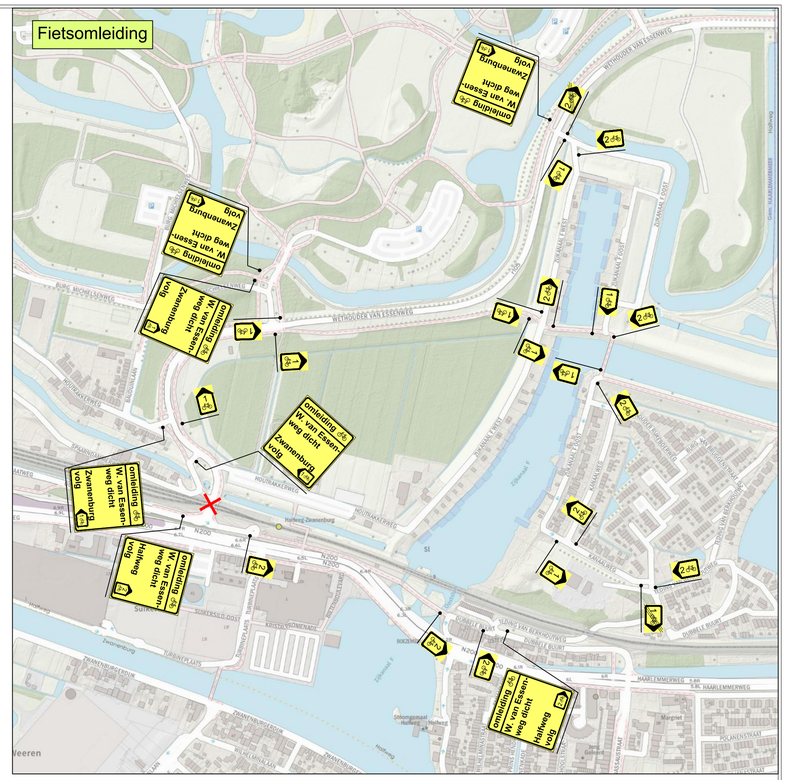

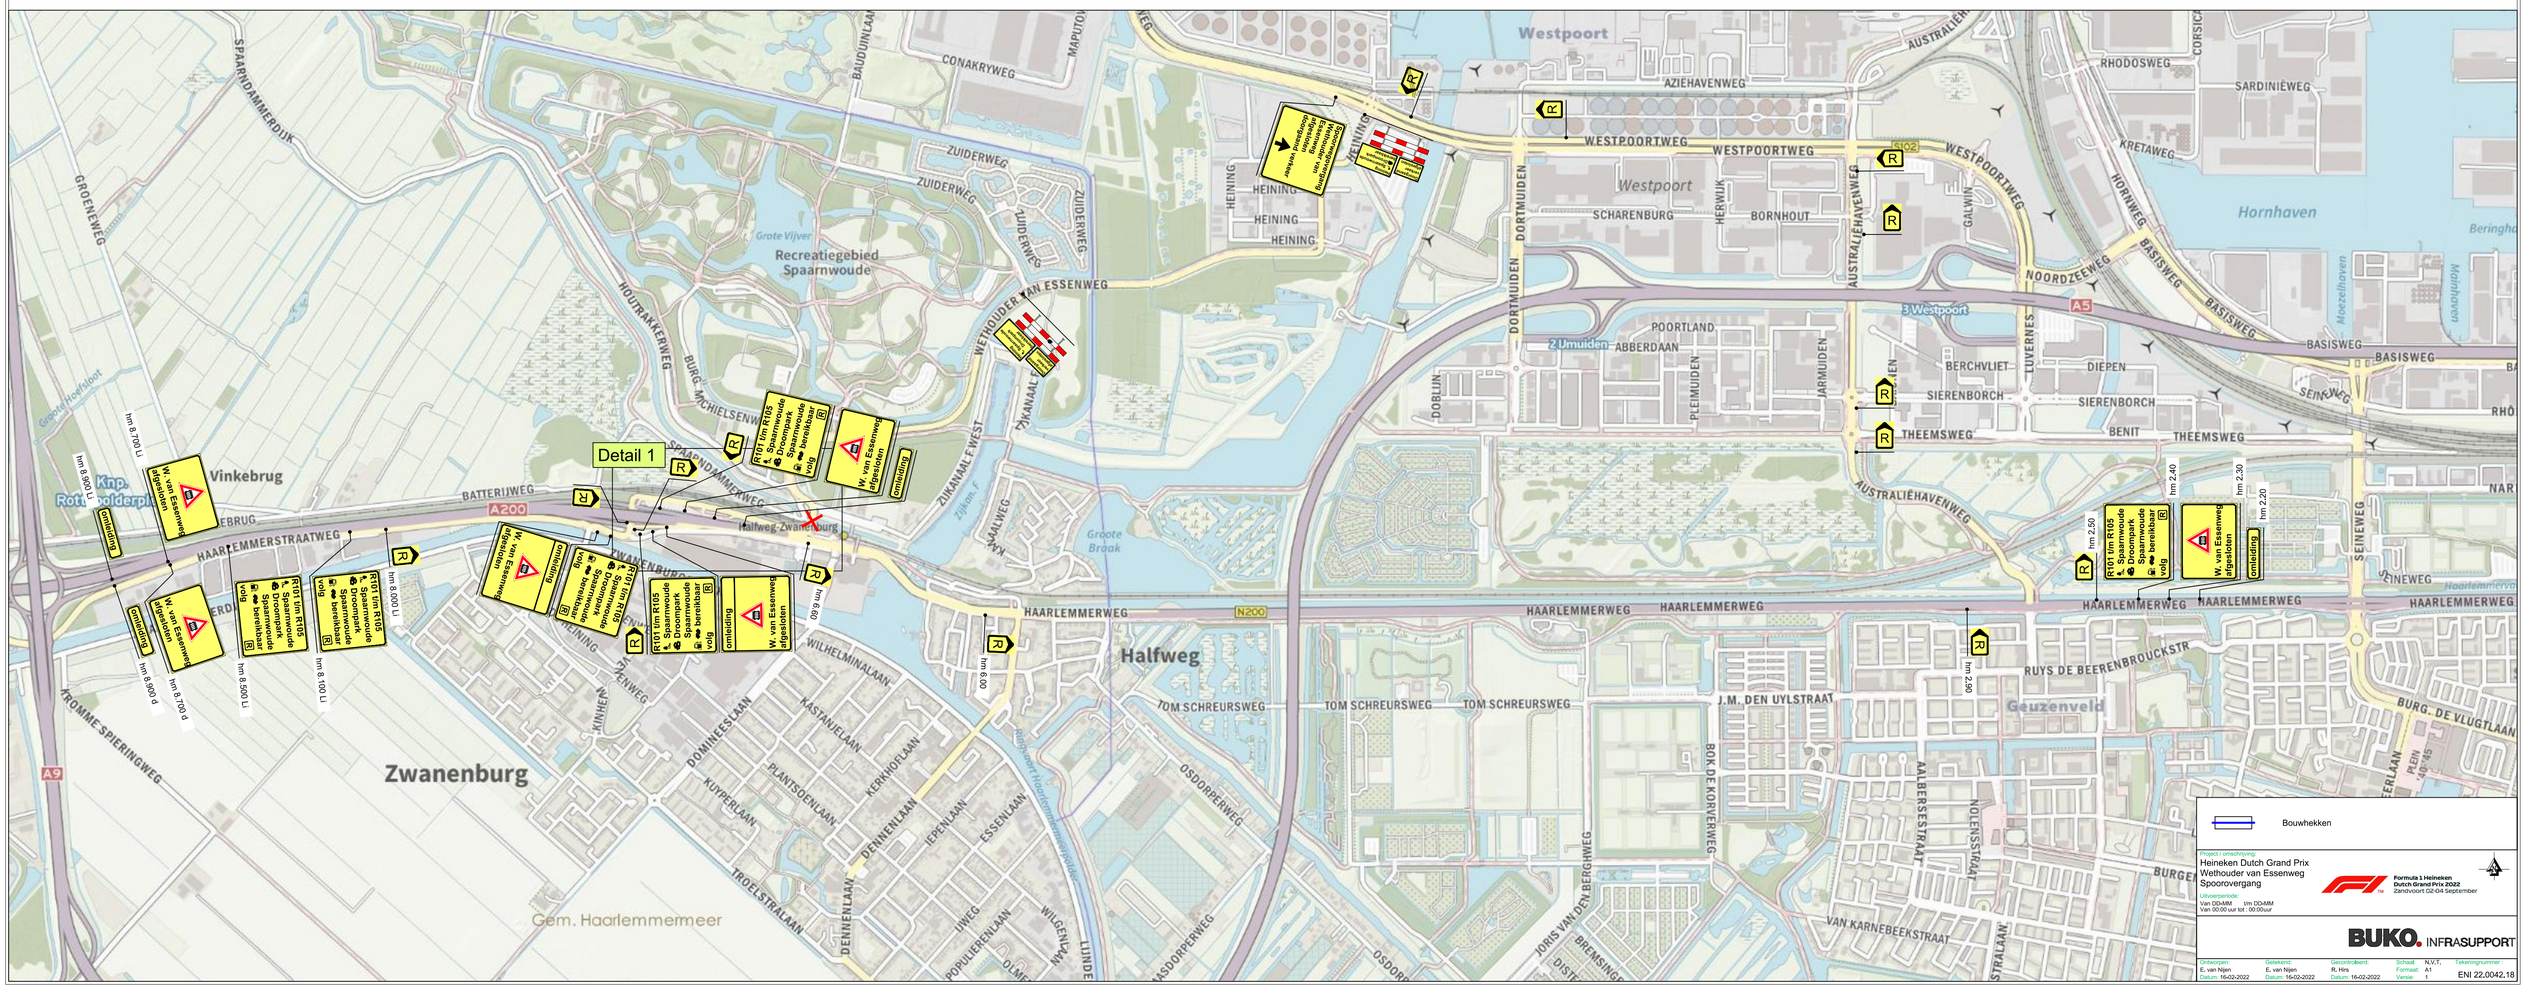

Bouwhekken

Project naam:
Heineken Dutch Grand Prix
Wethouder van Essenweg
Spoorovergang

Uitvoerperiode:
Van DD-MM t/m DD-MM
Van 00:00 uur tot : 00:00uur

Formula 1 Heineken Dutch Grand Prix 2022
Zandvoort 02-04 September

BUKO. INFRASUPPORT

Ontworpen:	Getekend:	Gecontroleerd:	School:	N.V.T.	Tekeningnummer:
E. van Nijen	E. van Nijen	R. Hns	Formaat:	A1	ENI 22.0042.18
Datum: 16-02-2022	Datum: 16-02-2022	Datum: 16-02-2022	Versie:	1	