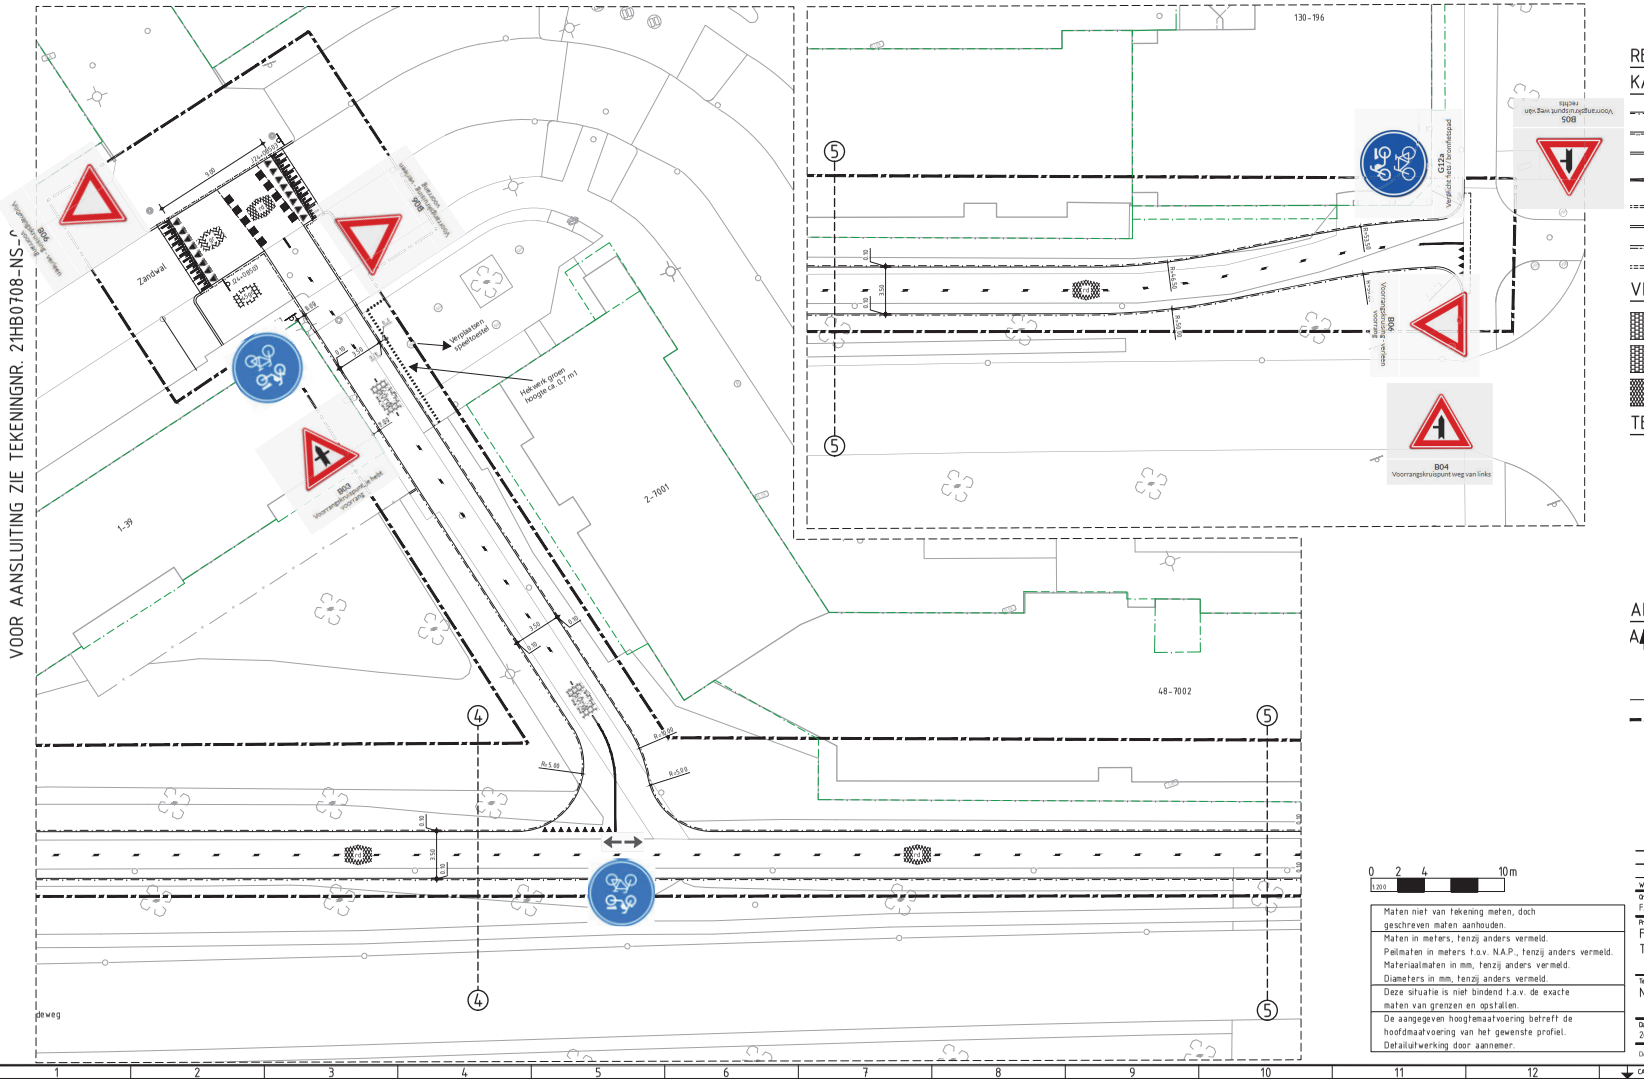

RENVOOI WOONRIJP MAKEN

KANTOPSLUITINGEN

- Opsluitbanden 100x200 mm
- Opsluitbanden 150x250 mm
- Trottoirbanden 130/150x250 mm
- Trottoirbanden 130/150x250 mm inritverloopbanden recht/midden/links
- Trottoirbanden 130/150x250 mm, verlaagd
- Verloopband 130/150x250 mm –> 180/200x250 mm
- Trottoirbanden 180/200x250 mm
- Trottoirbanden 180/200x200 mm, verlaagd

VERHARDINGEN

- Betontegels 300x300x45 mm, kleur grijs in halfsteensverband (trottoir)
- Betontegels 300x300x60 mm, kleur rood in halfsteensverband (fietspad)
- Asfaltverharding, kleur zwart constructie volgens dwarsprofielen

TERREININRICHTING

- Bestaande lichtmast
- Nieuwe lichtmast
- Paal: kunststof
- Paal: staal
- Verkeersbordpaal met verkeersbord (standaard)
- Verkeersbordpaal met verkeersbord (vlaggend)
- Verkeersbordpaal met verkeersbord (paaltop)

ALGEMEEN

- Dwarsprofiel
- Bestaande hoogte
- Nieuwe hoogte
- Asweg
- Projectgrens

0 2 4 10m
1:200

Maten niet van tekening meten, doch geschreven maten aanhouden.
Maten in meters, tenzij anders vermeld.
Peilmaten in meters t.o.v. N.A.P., tenzij anders vermeld.
Materiaalmaten in mm, tenzij anders vermeld.
Diameters in mm, tenzij anders vermeld.
Deze situatie is niet bindend t.a.v. de exacte maten van grenzen en opstallen.
De aangegeven hoogtemaatvoering betreft de hoofdmaatvoering van het gewenste profiel. Detailuitwerking door aannemer.

21HB0708BIS
21HB0708BIS-KADASTER
21HB0708NIS – VIADUCT EN OVERZIJDE DOORSLAG

Wijziging	Datum wijziging:	Getekend	Omschrijving

Ontwerper:	Projectleider:	Goedgekeurd:	Versie:	Documentsoort:	Blad:	Aantal:
F. DE BRUIN	A. ZAAT	-	CONCEPT	TEKENING	3	3

Projectomschrijving:
FIETSPAD ZUIDSTEDE
TE NIEUWEGEIN

Opdrachtgever:
GEMEENTE NIEUWEGEIN

Schaal: 1 : 200

Bestelnummer: -

Tekeningomschrijving:
NIEUWE SITUATIE

Datum uitgave	Documentstatus	Tekeningnummer	Projectnummer
26-04-2022	DO	21HB0708-NS-006	21HB0708

HB Adviesbureau
• Comeniusstraat 7 • 1817 MS Alkmaar
• Krijn Taconiskade 412 • 1087 HN Amsterdam
• 088 472 0600 • info@hbadvies.nl

Deze tekening is eigendom van HB Adviesbureau. Zij mag daaron noch gekopieerd, noch aan derden for kopiering of namaking getoond worden zonder toestemming

CADINFO: C:\USERS\F.AB\GP GROOT B.V\HB-21HB0708 NIEUWEGEIN, FIETSPAD ZUIDSTEDE – DOCUMENTS\06-PRODUCTEN INFRA\01-TEKENINGEN\21HB0708-NS-002-003 NIEUWE SITUATIE

Formaat: A2 | Uitdraai: heel