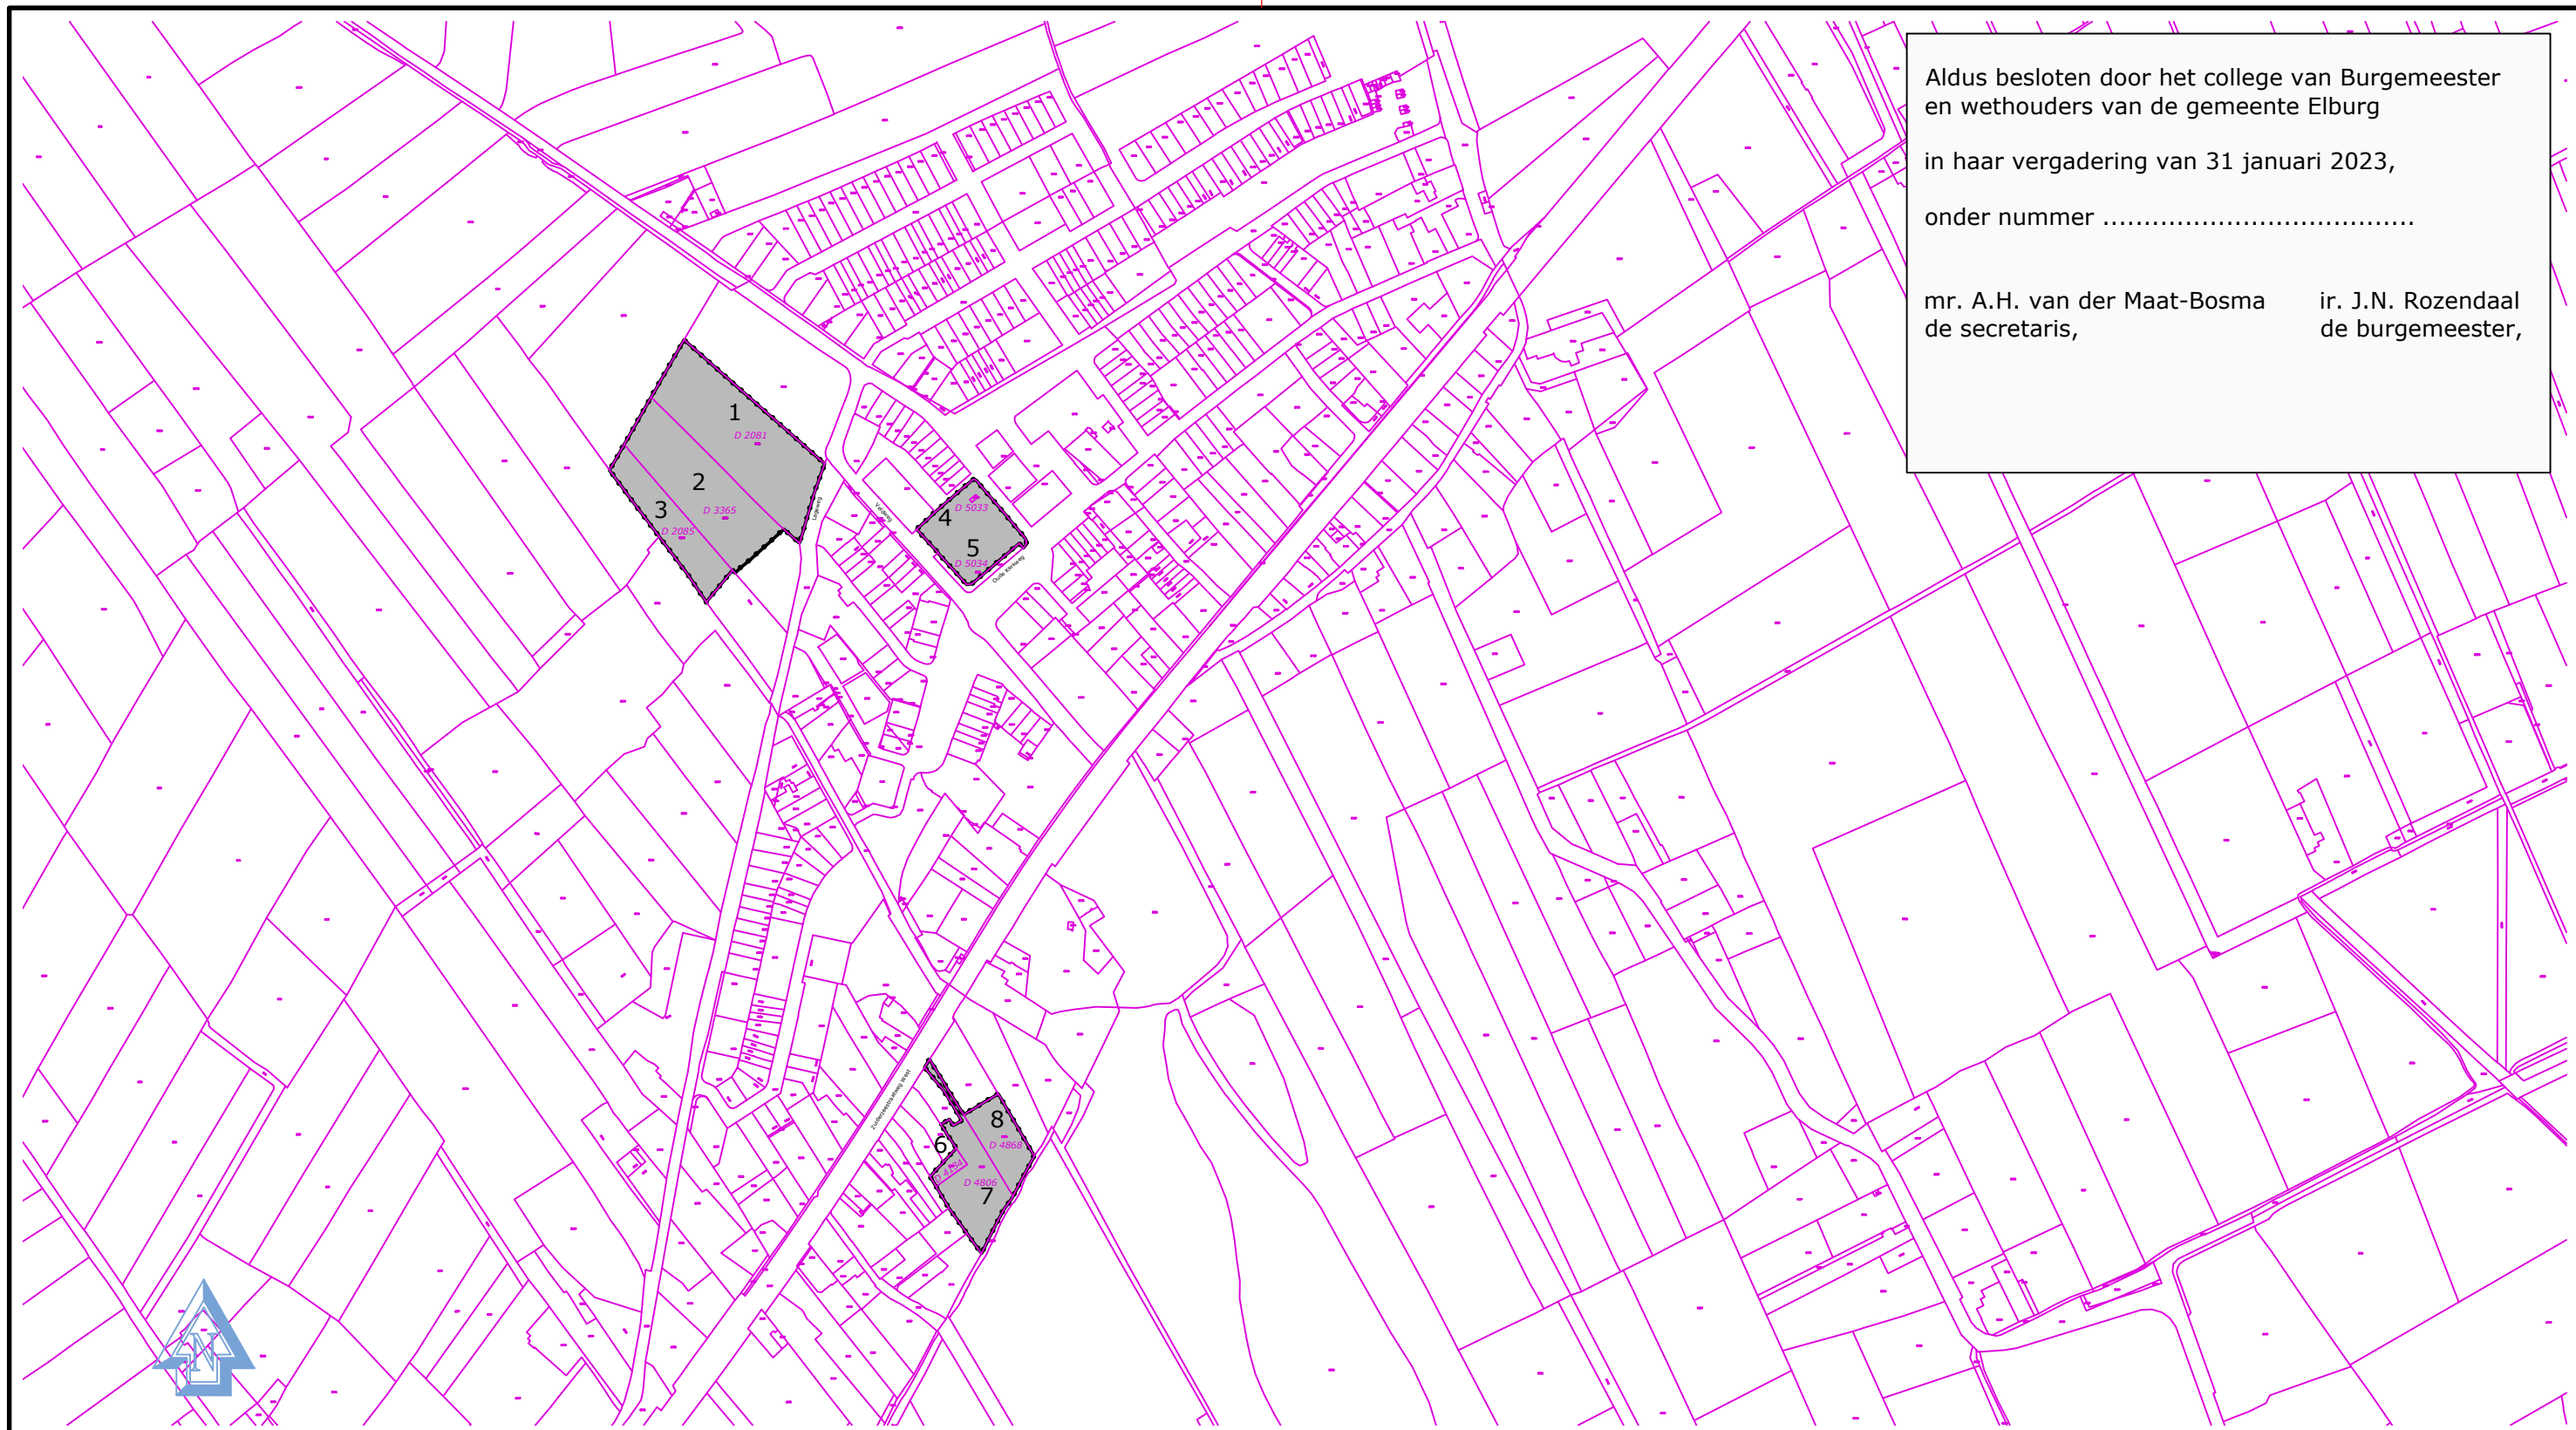

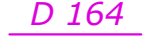
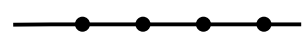



Aldus besloten door het college van Burgemeester en wethouders van de gemeente Elburg
in haar vergadering van 31 januari 2023,
onder nummer

mr. A.H. van der Maat-Bosma ir. J.N. Rozendaal
de secretaris, de burgemeester,



LEGENDA:

-  percelen waarop voorkeursrecht gevestigd is, kadastraal bekend gemeente Doornspijk, sectie D
-  **D 164** kadastrale grens met kadastraal nummer
-  begrenzing gebied
-  8 perceelnummer op Lijst van aangewezen percelen



Domein Ruimte

Kaart behorende bij het besluit van Burgemeester en wethouders d.d. 31 januari 2023, inzake de voorlopige aanwijzing van gronden waarop de Wet voorkeursrecht gemeenten van toepassing is.

Doornspijk-West

getek.: FMt datum: 23-01-2023
schaal: 1:5000 tekeningnr.: V1498
zaaknr.: 285880 formaat: A3

Postadres: Postbus 70, 8080 AB Elburg | Bezoekadres: Zuiderzeestraatweg Oost 19, 8081 LA Elburg
Telefoon: 0525-688688 | Fax : 0525-688699 | email: gemeente@elburg.nl