



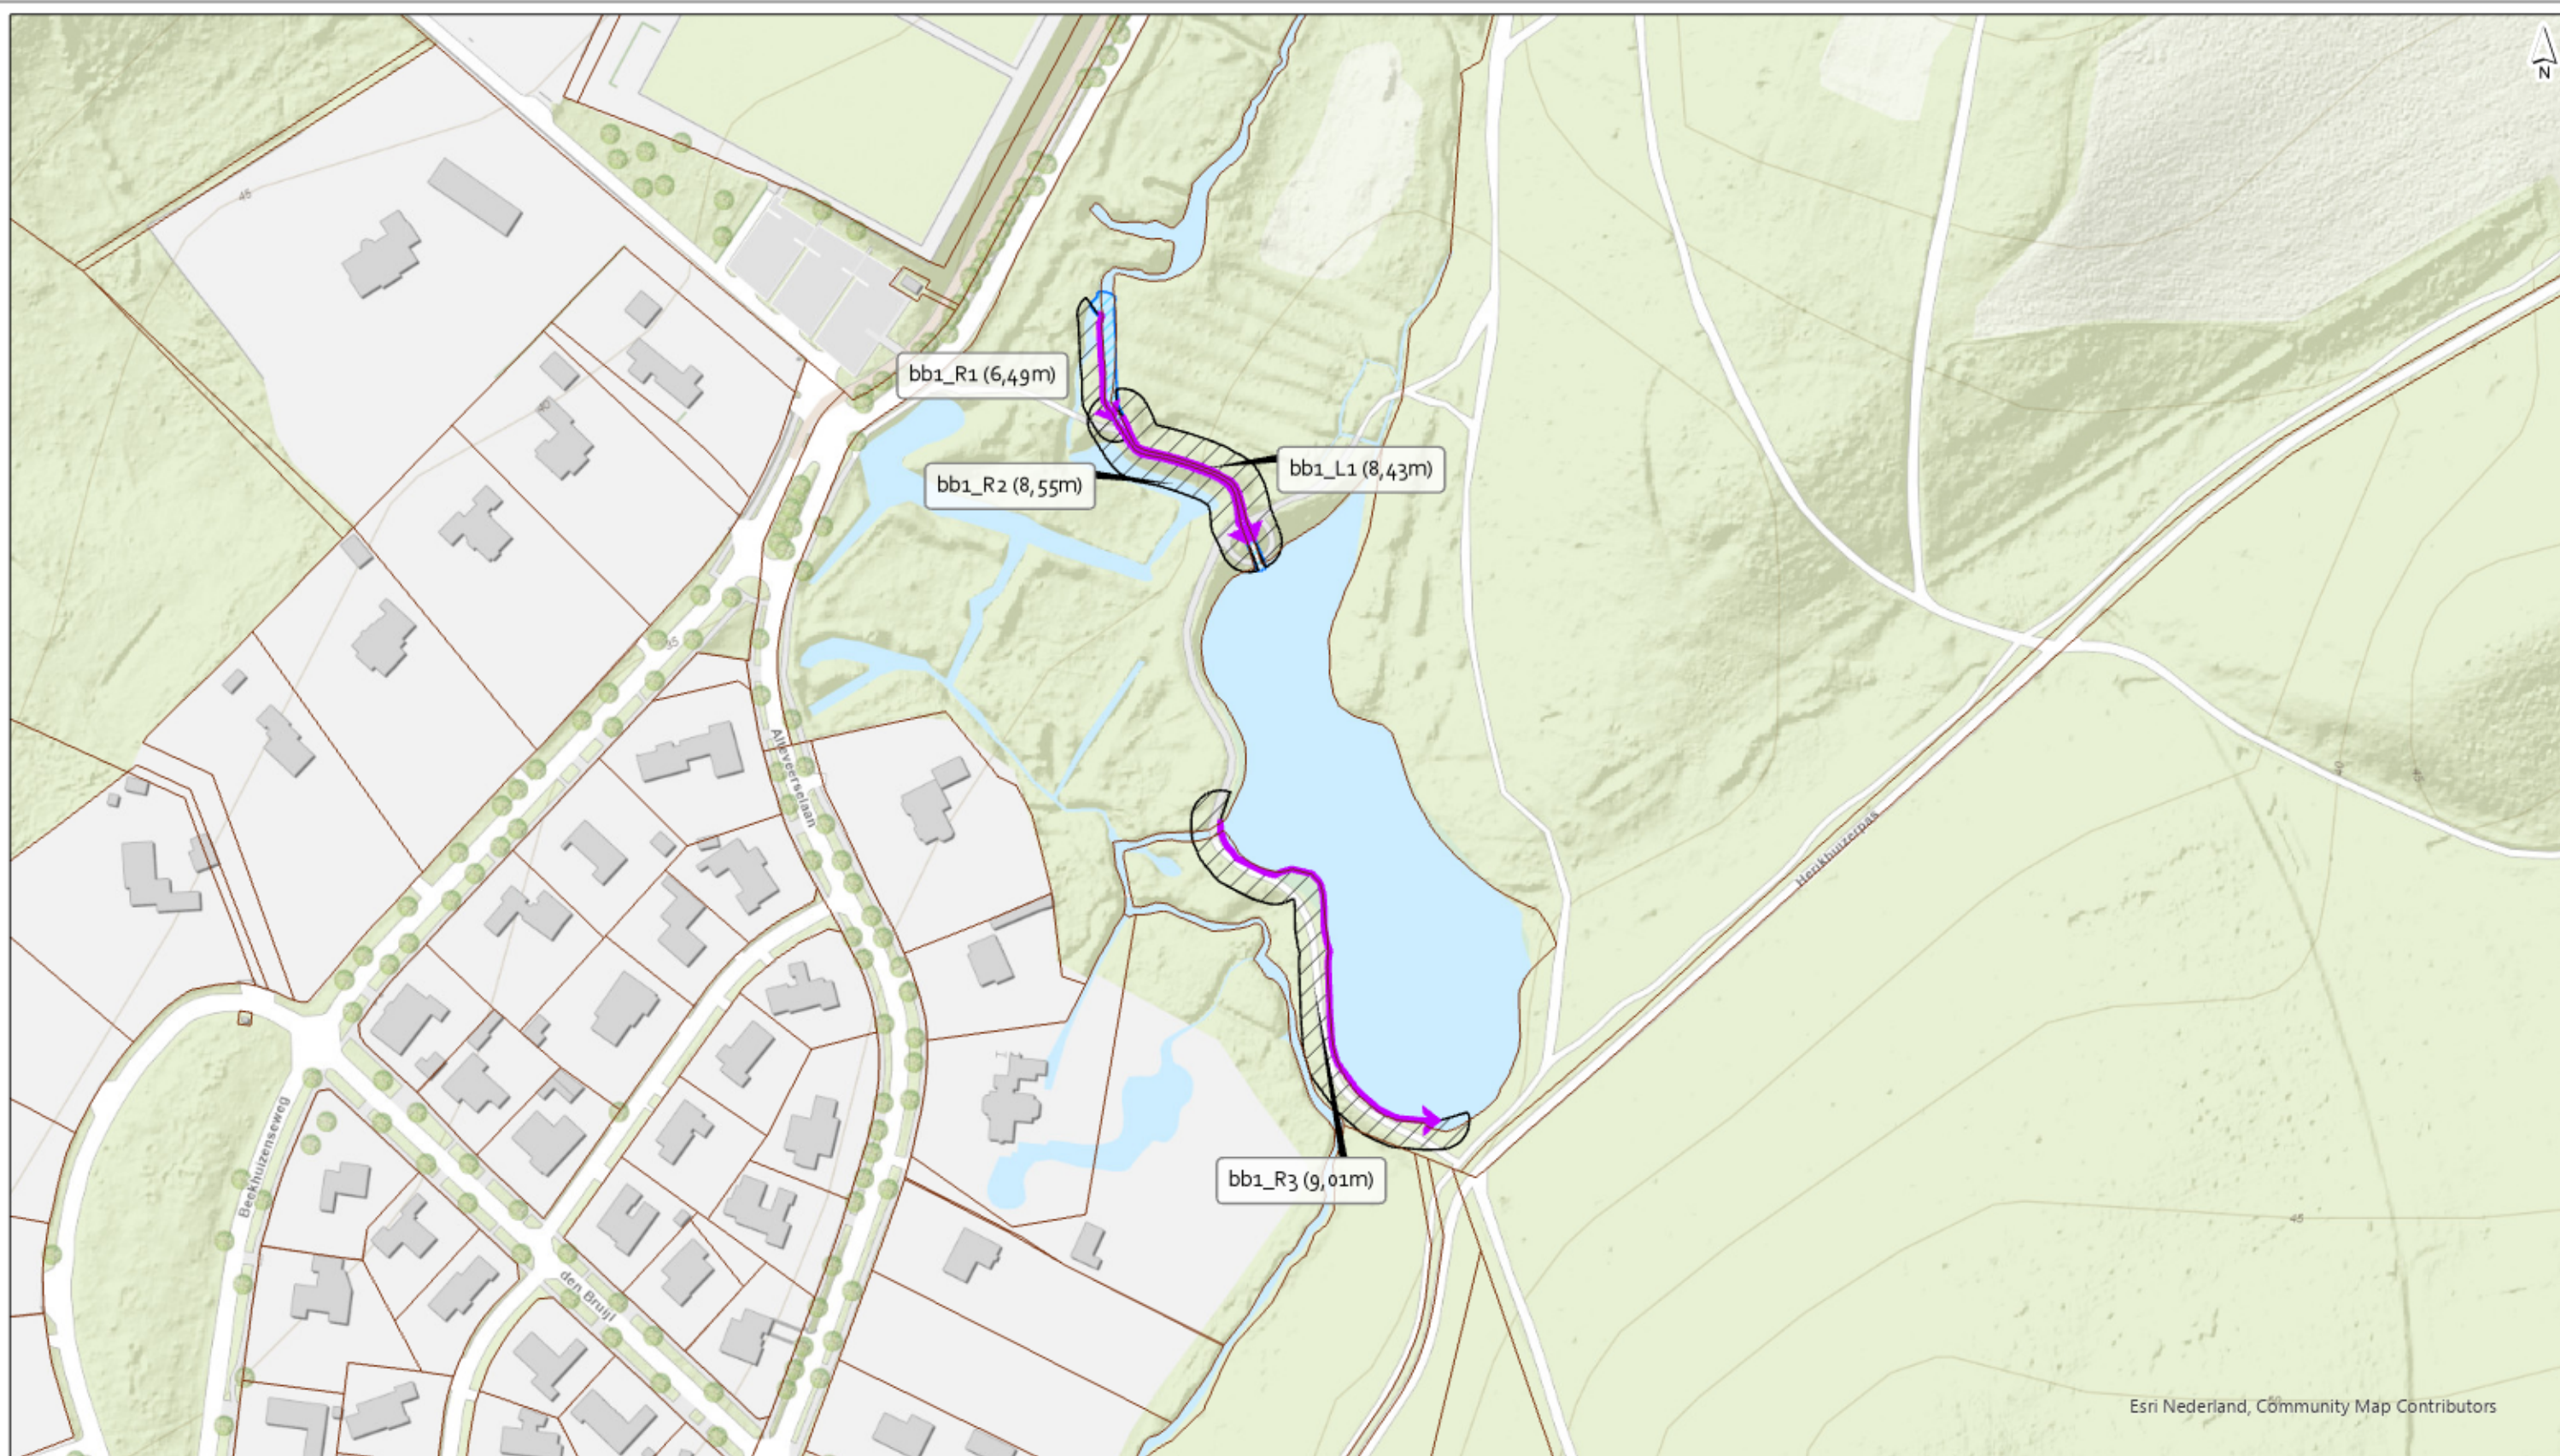

Legenda

-  Kadevak (code + zonebreedte)
-  Kernzone oppervlaktewaterlichaam
-  Kernzone kade
-  Topo
-  Percelen

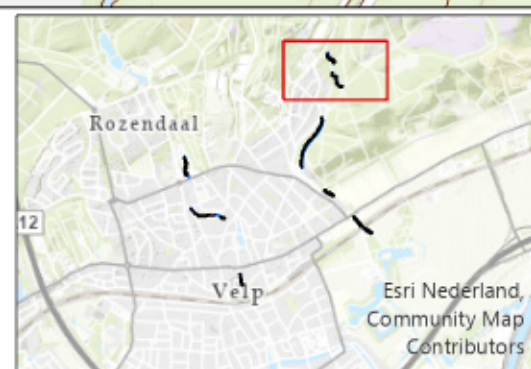

versie Ontwerplegger 1
datum 31-01-2023


formaat A3 liggend
schaal 1:2.000
0 10 20 30 40 50 m

Kades opnemen in Legger

Beekhuizerbeek traject 1

Waterschap  Rijn en IJssel

WATERBEHEER: VEILIG EN OP MAAT

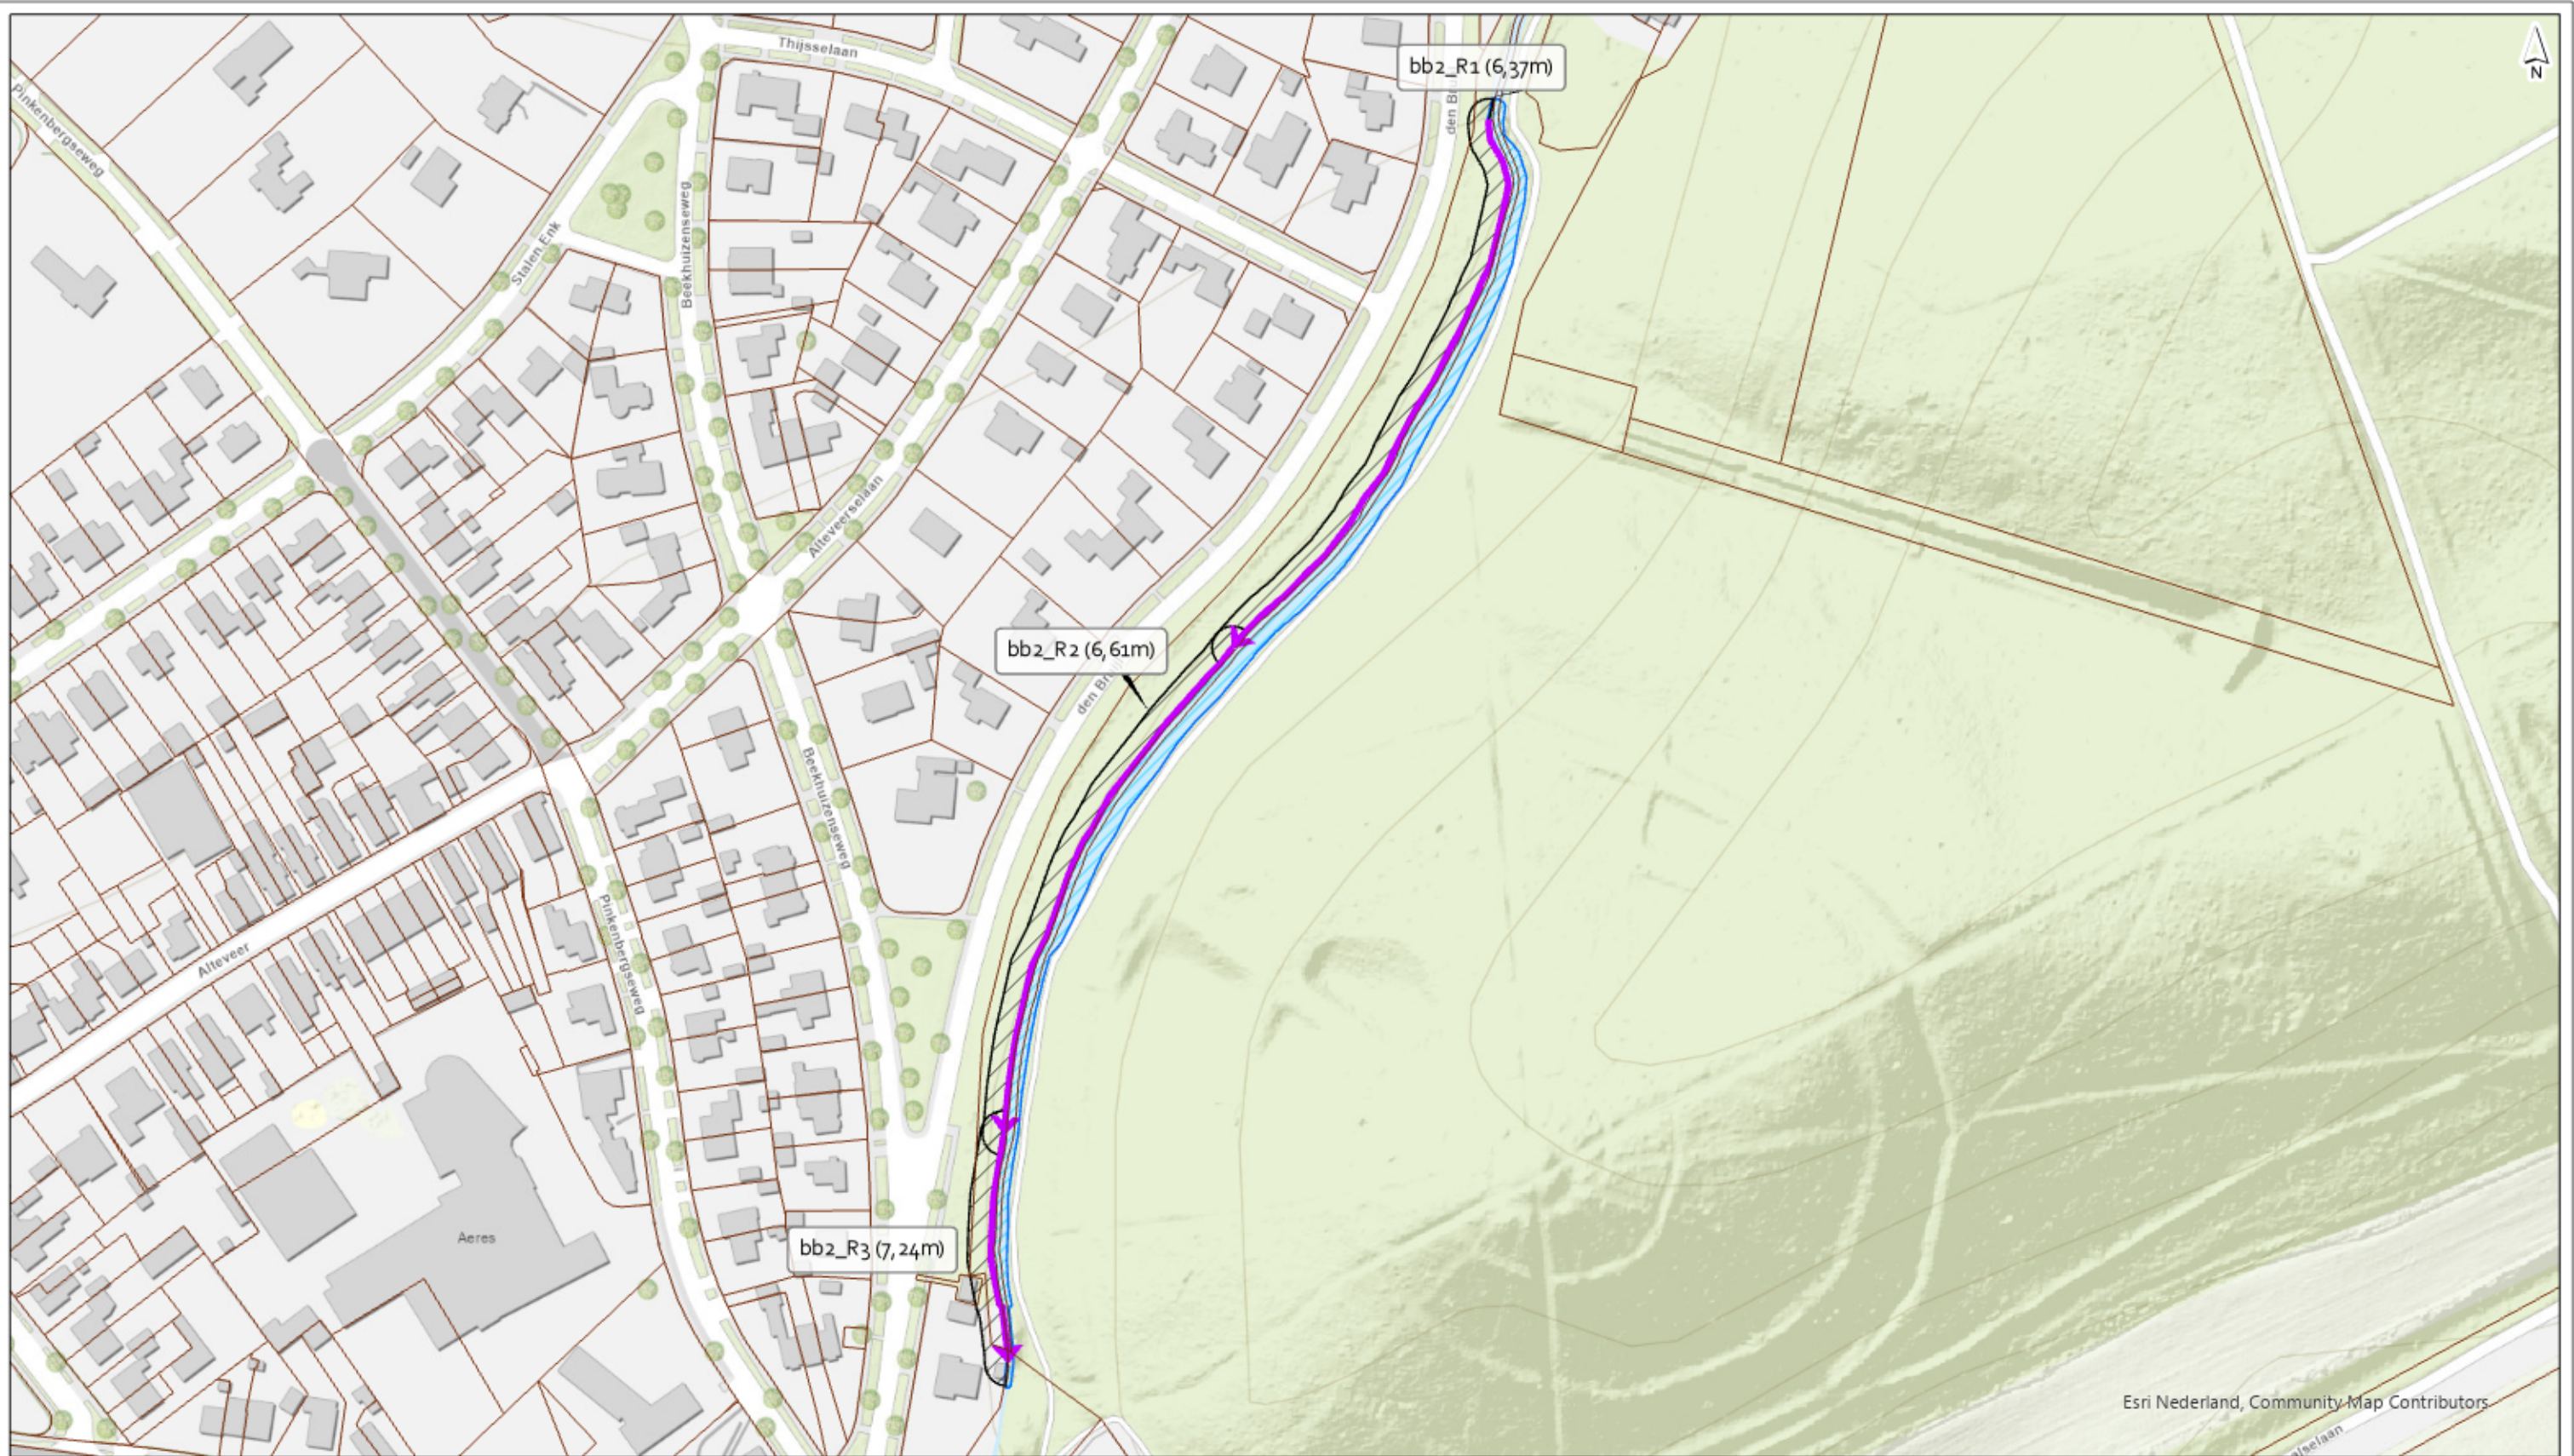

Legenda

- ➔ Kadevak (code + zonebreedte)
- Kernzone oppervlaktewaterlichaam
- Kernzone kade
- Topo
- Percelen

Waterschap Rijn en IJssel

G:\Bouwen\13 Gegevensbeheer\functional gegevensbeheer\vak2023\vak2023\BOP\vak_velp_def.aprx 10-1-2023 15:07




versie Ontwerplegger 1
datum 31-01-2023

formaat A3 liggend
schaal 1:2.000
0 10 20 30 40 50 m

Kades opnemen in Legger

Beekhuizerbeek traject 2

Waterschap  Rijn en IJssel
WATERBEHEER: VEILIG EN OP MAAT

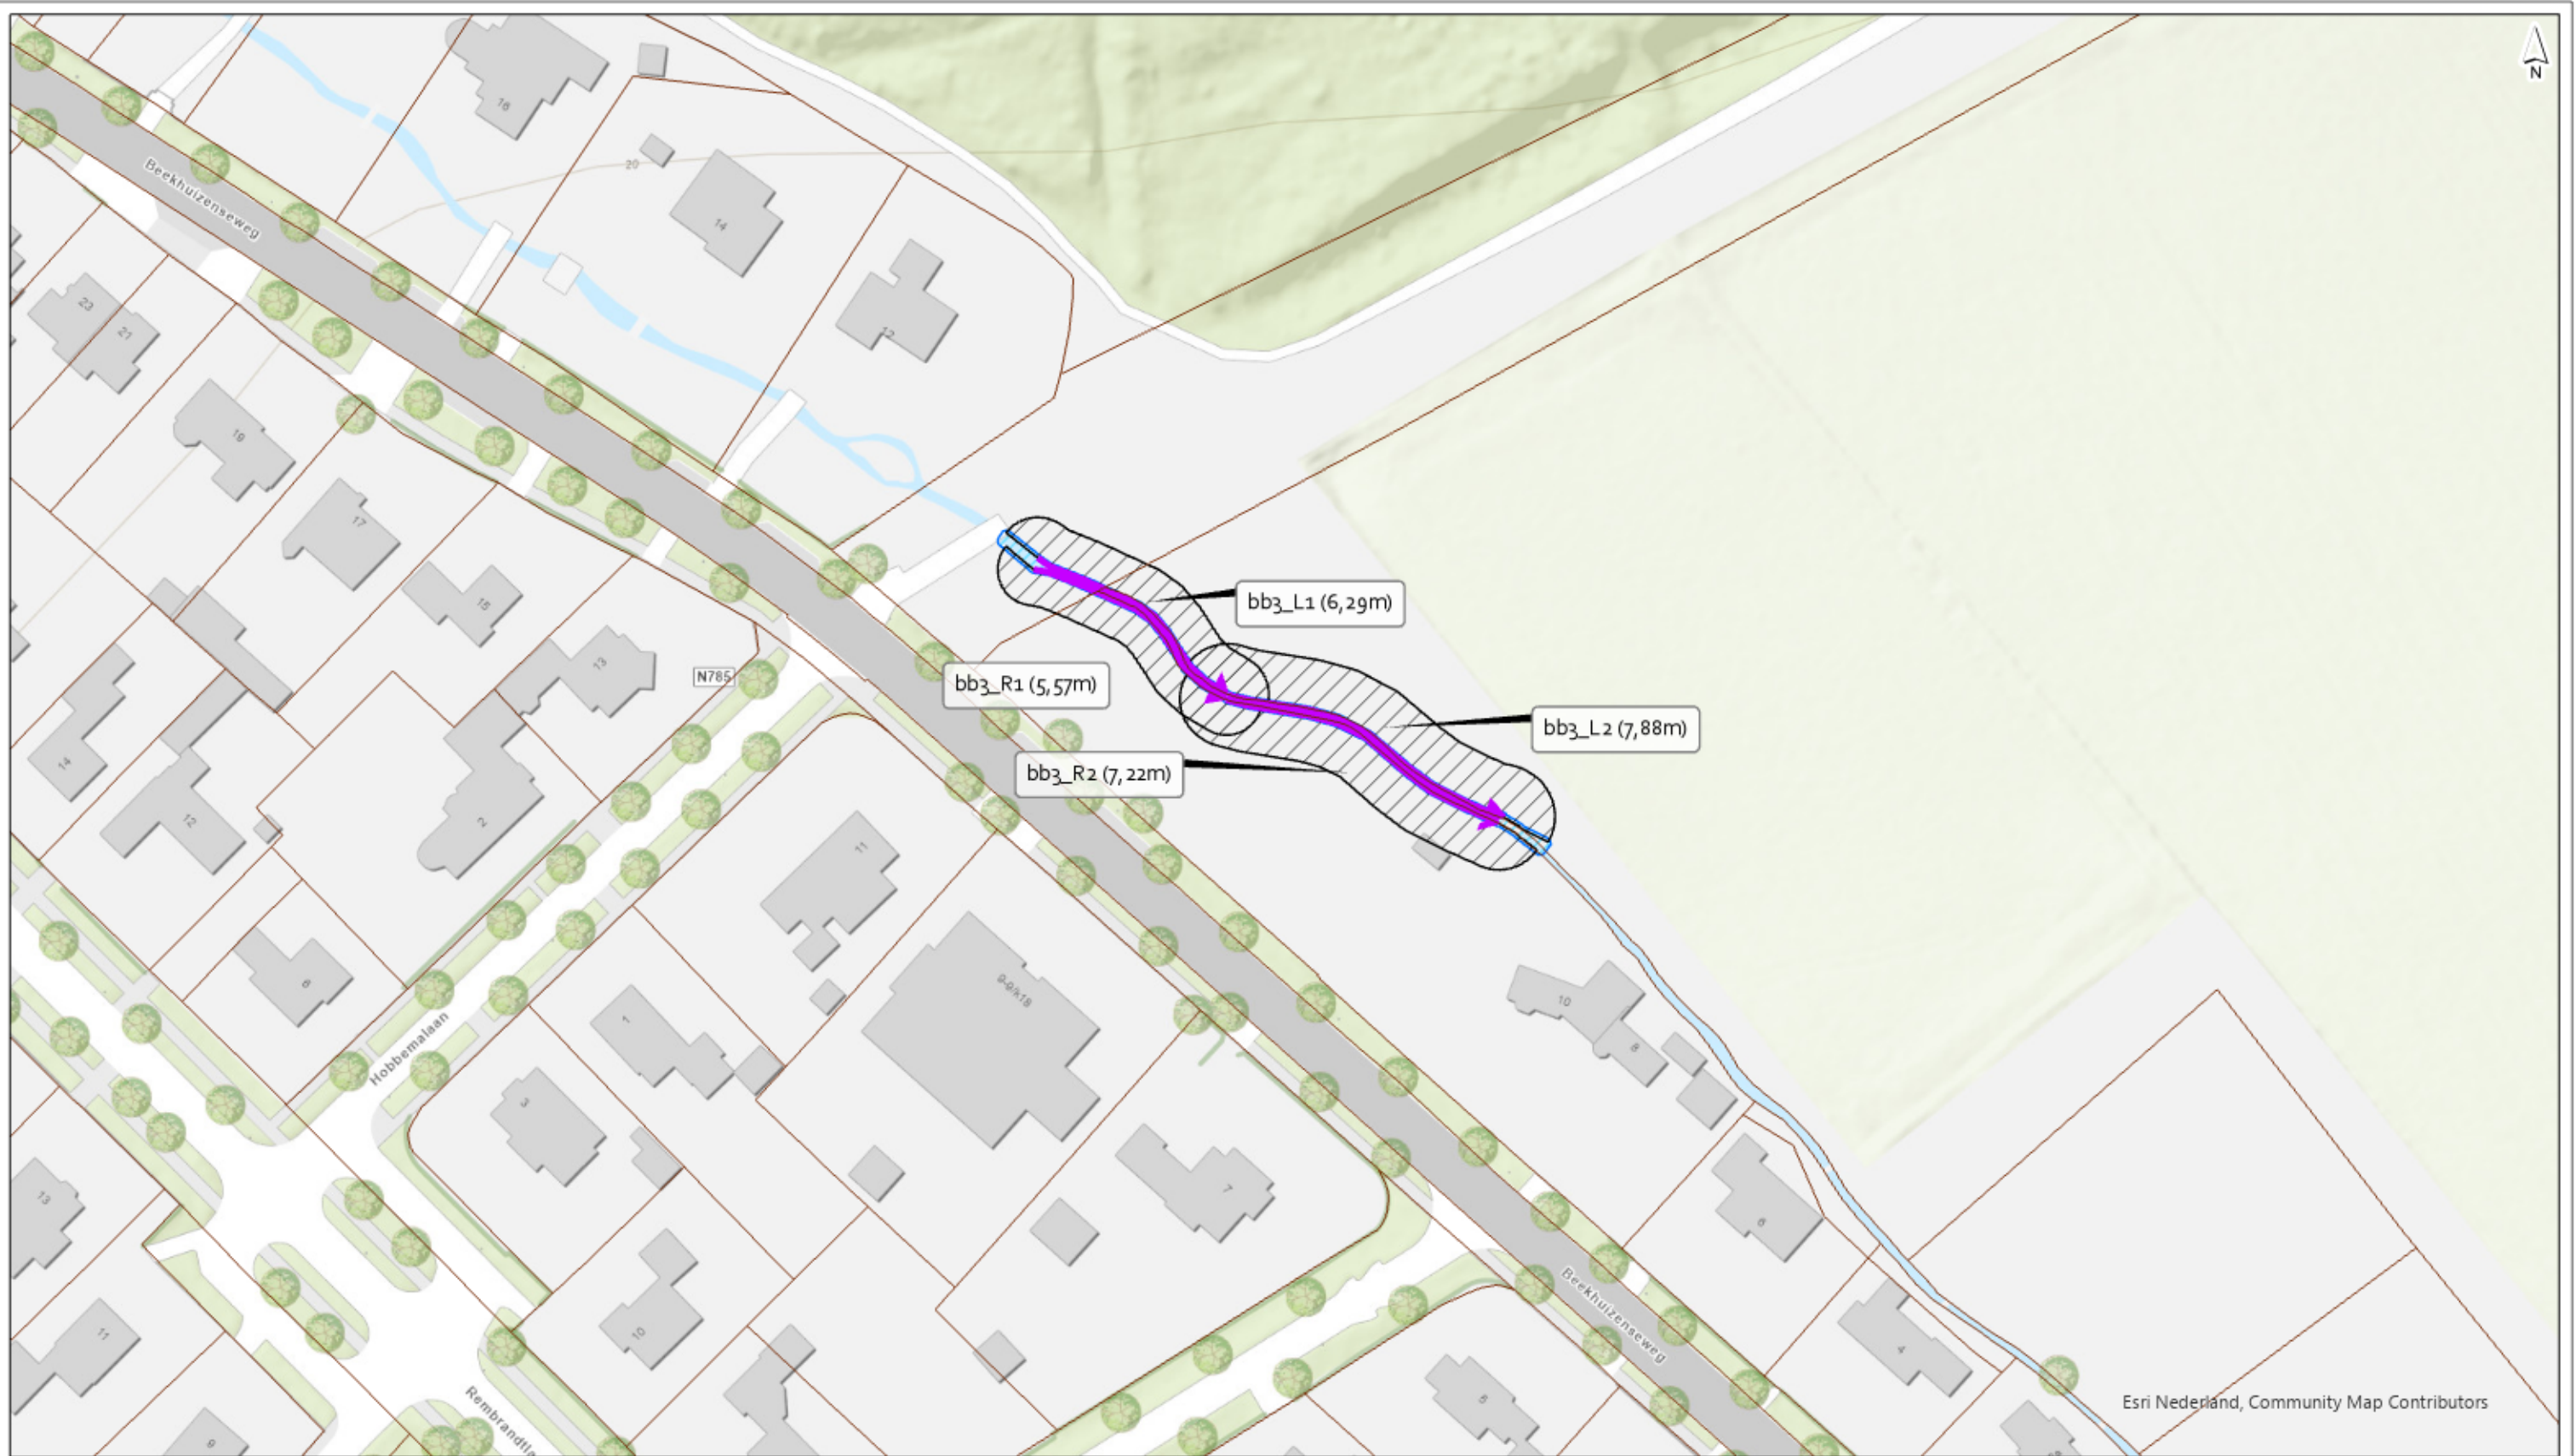

Legenda

-  Kadevak (code + zonebreedte)
-  Kernzone oppervlaktewaterlichaam
-  Kernzone kade
-  Topo
-  Percelen




versie Ontwerplegger 1
datum 31-01-2023

formaat A3 liggend
schaal 1:1.000
0 10 20 30 40 50 m

Kades opnemen in Legger

Beekhuizerbeek traject 3

Waterschap  Rijn en IJssel
WATERBEHEER: VEILIG EN OP MAAT

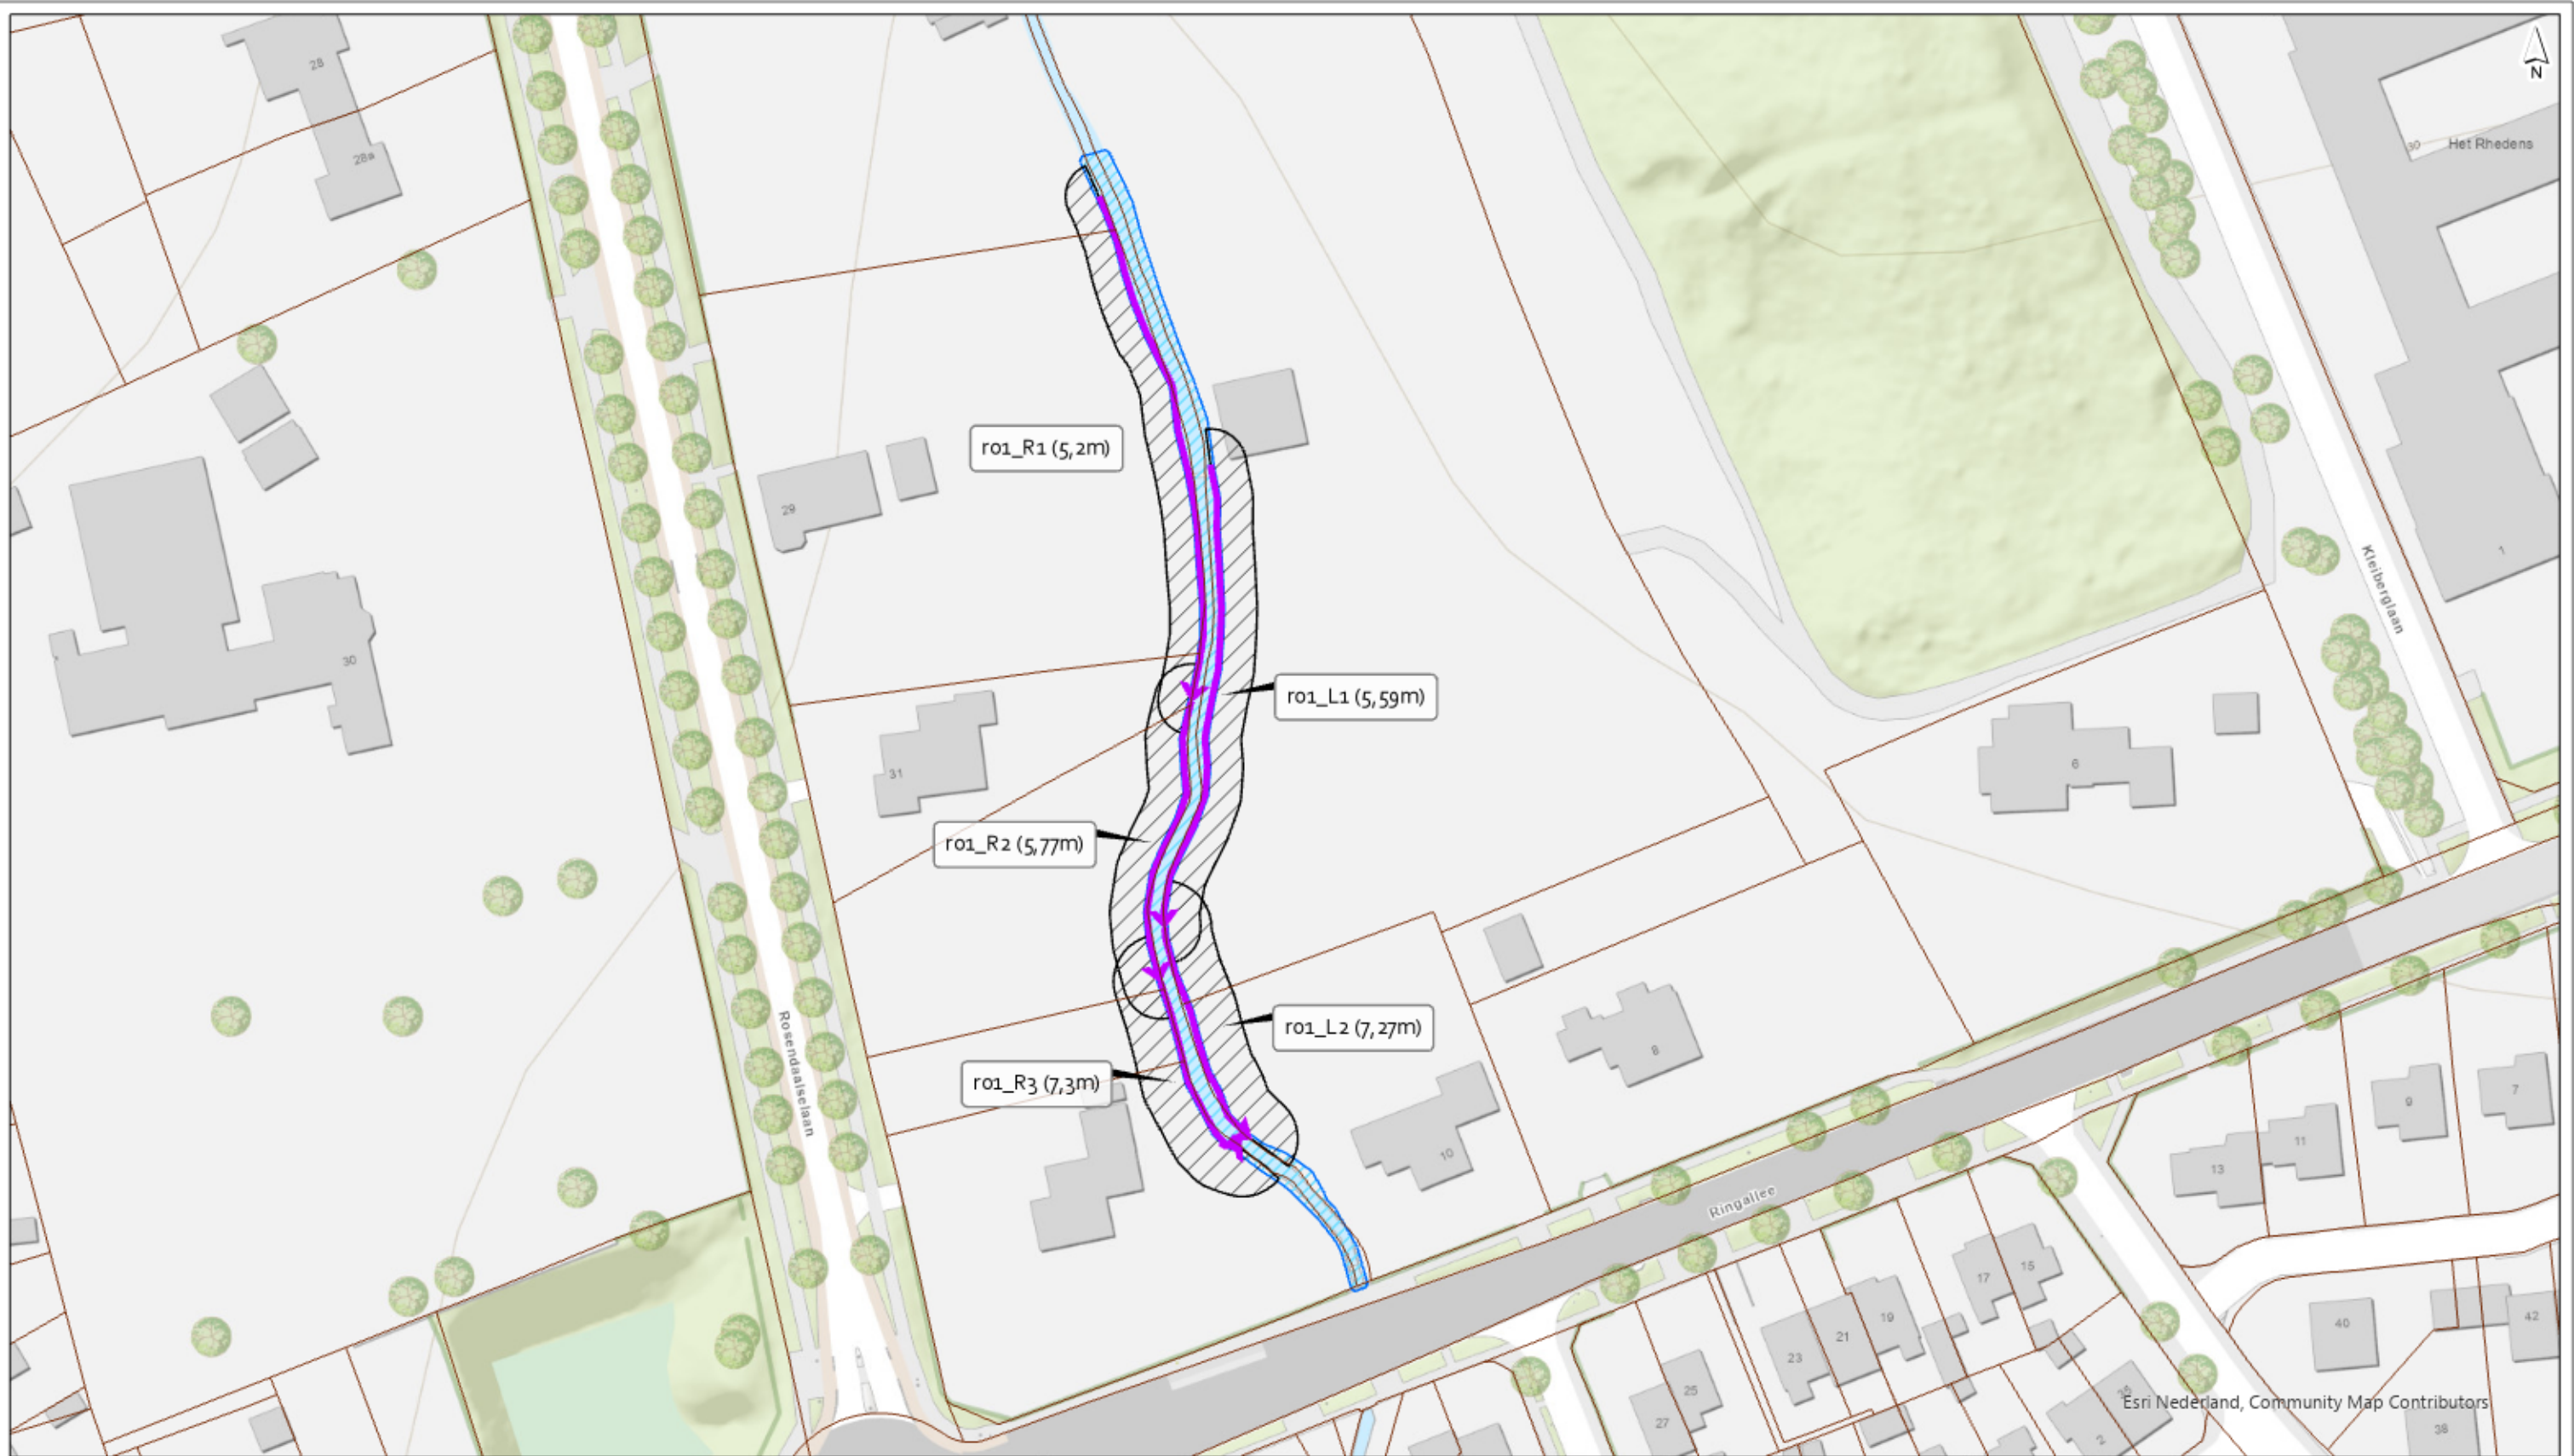

Legenda

- Kadevak (code + zonebreedte)
- Kernzone oppervlaktewaterlichaam
- Kernzone kade
- Topo
- Percelen

Waterschap Rijn en IJssel

G:\Waterbeheer\3 Gegevensbeheer\functioneel gegevensbeheer\vak\2023\vak2023\1\BEP\vak_velp_def.aprx 10-1-2023 15:07



versie Ontwerplegger 1
datum 31-01-2023

formaat A3 liggend
schaal 1:1.000




Kades opnemen in Legger

Rozendaalse beek traject 1

Waterschap Rijn en IJssel

WATERBEHEER: VEILIG EN OP MAAT

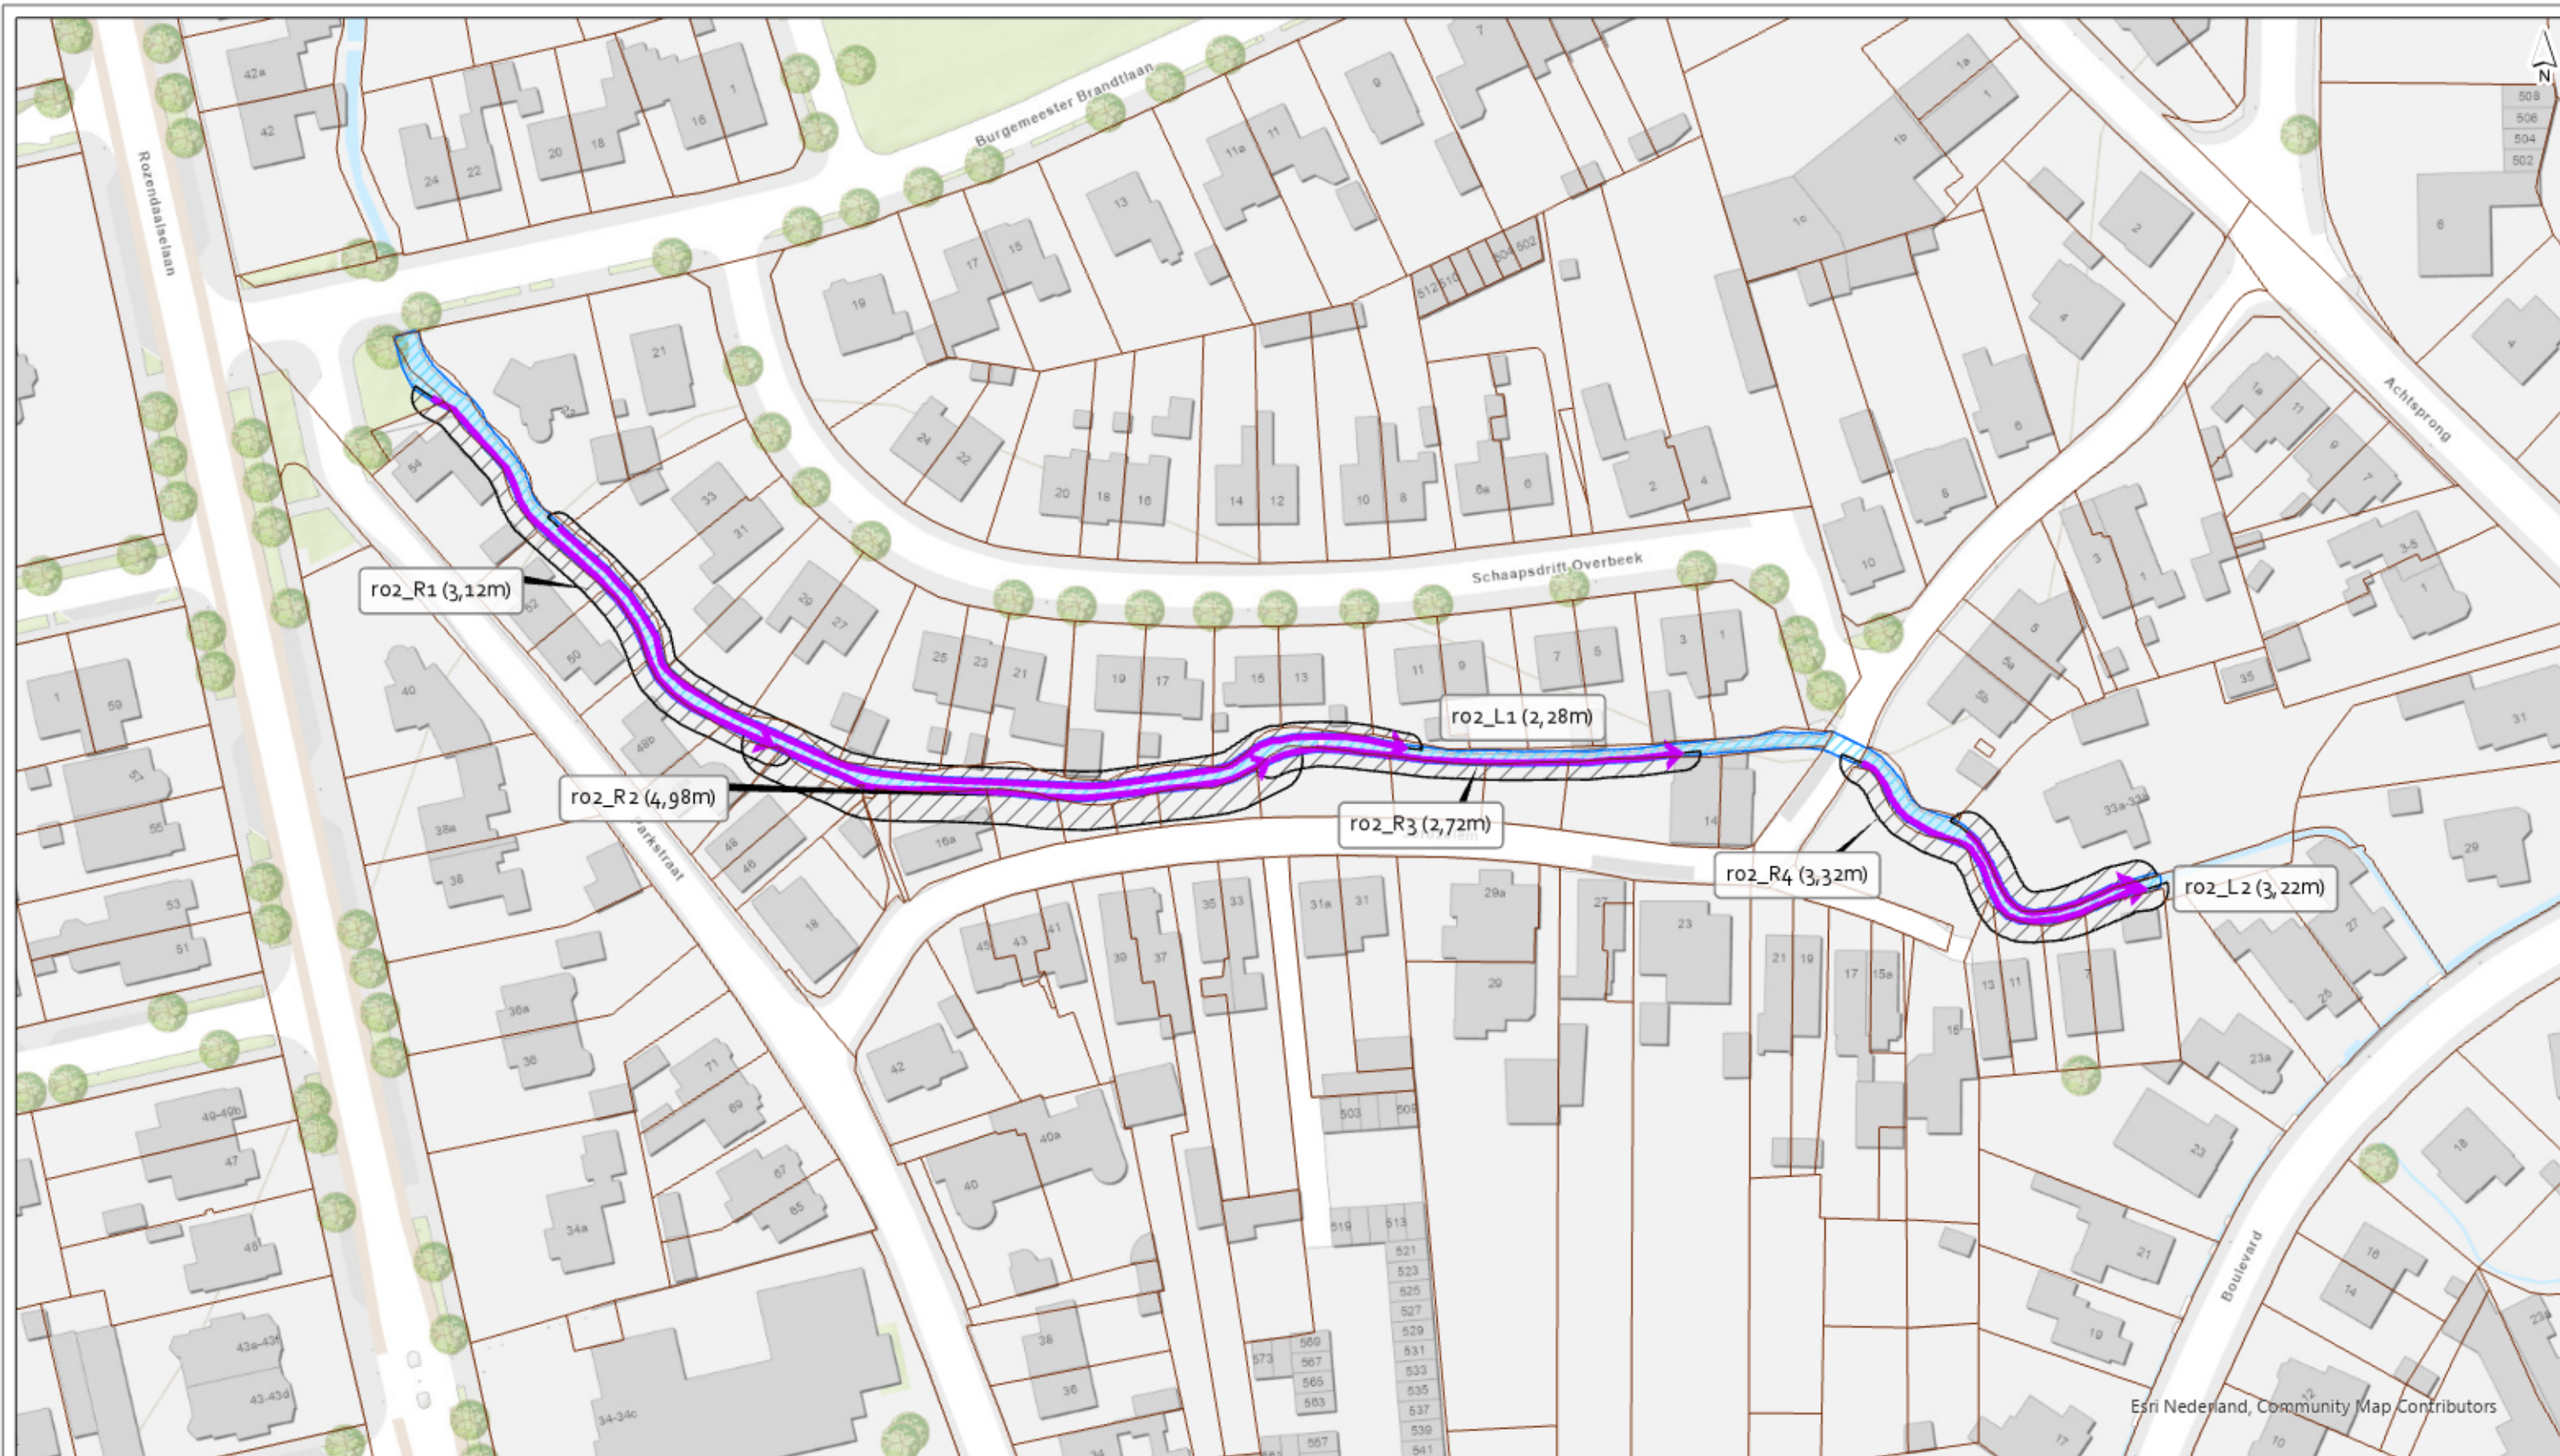

Legenda

- Kadevak (code + zonebreedte)
- Kernzone oppervlaktewaterlichaam
- Kernzone kade
- Topo
- Percelen

Waterschap Rijn en IJssel

G:\Bewerking\3 Gegevensbeheer\functional\gegevensbeheer\vak2023\vak2023\1\BEP\vak_velp_def.aprx 10-1-2023 15:07



versie Ontwerplegger 1
datum 31-01-2023

formaat A3 liggend
schaal 1:1.000

0 10 20 30 40 50 m

Kades opnemen in Legger

Rozendaalse beek traject 2

Waterschap Rijn en IJssel

WATERBEHEER: VEILIG EN OP MAAT



Legenda

-  Kadevak (code + zonebreedte)
-  Kernzone oppervlaktewaterlichaam
-  Kernzone kade
-  Topo
-  Percelen



versie Ontwerplegger 1
datum 31-01-2023

formaat A3 liggend
schaal 1:1.000

0 10 20 30 40 50 m

Kades opnemen in Legger

Rozendaalse beek traject 3

Waterschap  Rijn en IJssel

WATERBEHEER: VEILIG EN OP MAAT