


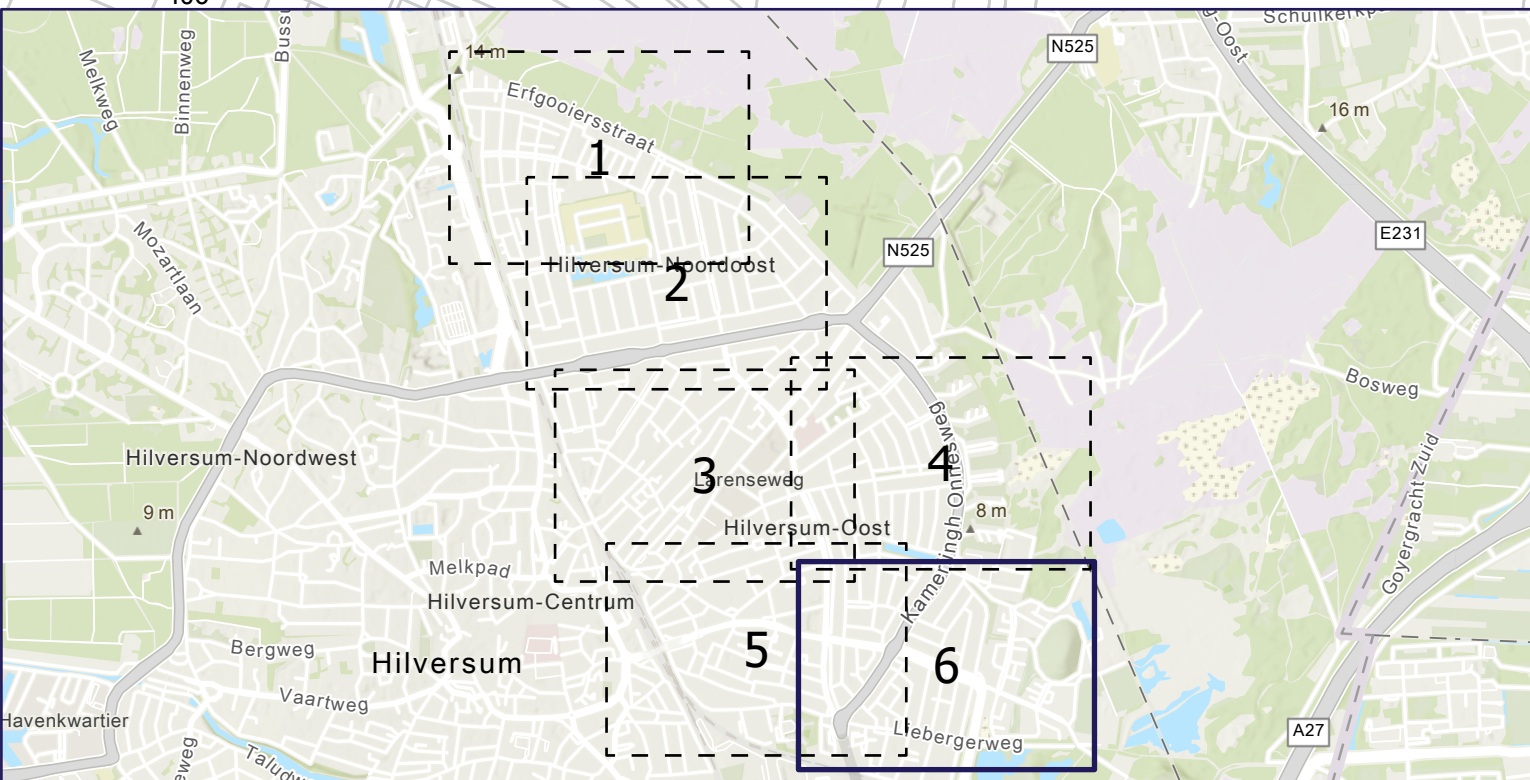

Mogelijke fractie(s)*

- Restafval
- Plastic, blik en drinkpakken
- Papier en karton
- GFE-T (klein tuinafval)
- bovengronds

* ondergrondse afvalcontainer tenzij anders vermeld en onder voorbehoud van wijzigingen, planting containers afhankelijk van rustbeheerders en/of darden

Woningen gegroepeerd per locatie

- Gebruikers van H5620
- Gebruikers van H5627
- Gebruikers van H5627a
- Gebruikers van H5628
- Gebruikers van H5629
- Gebruikers van H5639
- Gebruikers van H5643
- Locatie-zone

OPDRACHTGEVER
GAD

PROJECTOMGEHRUING
Uitvoering project VANG
(Van Afval Naar Grondstoffen)

TEKENINGSMIDDEL
Inrichtingsplan Hilversum Noordwest en Oost

PROJECTNUMMER
P221056

TEKENINGNUMMER
_06_01_05_01

DATUM
25-2-2025

GETEKEND
E. Hulsing

PROJECTLEIDER
M. Vergaaj

FORMAAT
A0

STADIUM
Definitief

SCHAAL
1:1.000

BLAD VAN BLAD
6 van 6

