


VOORGEVEL

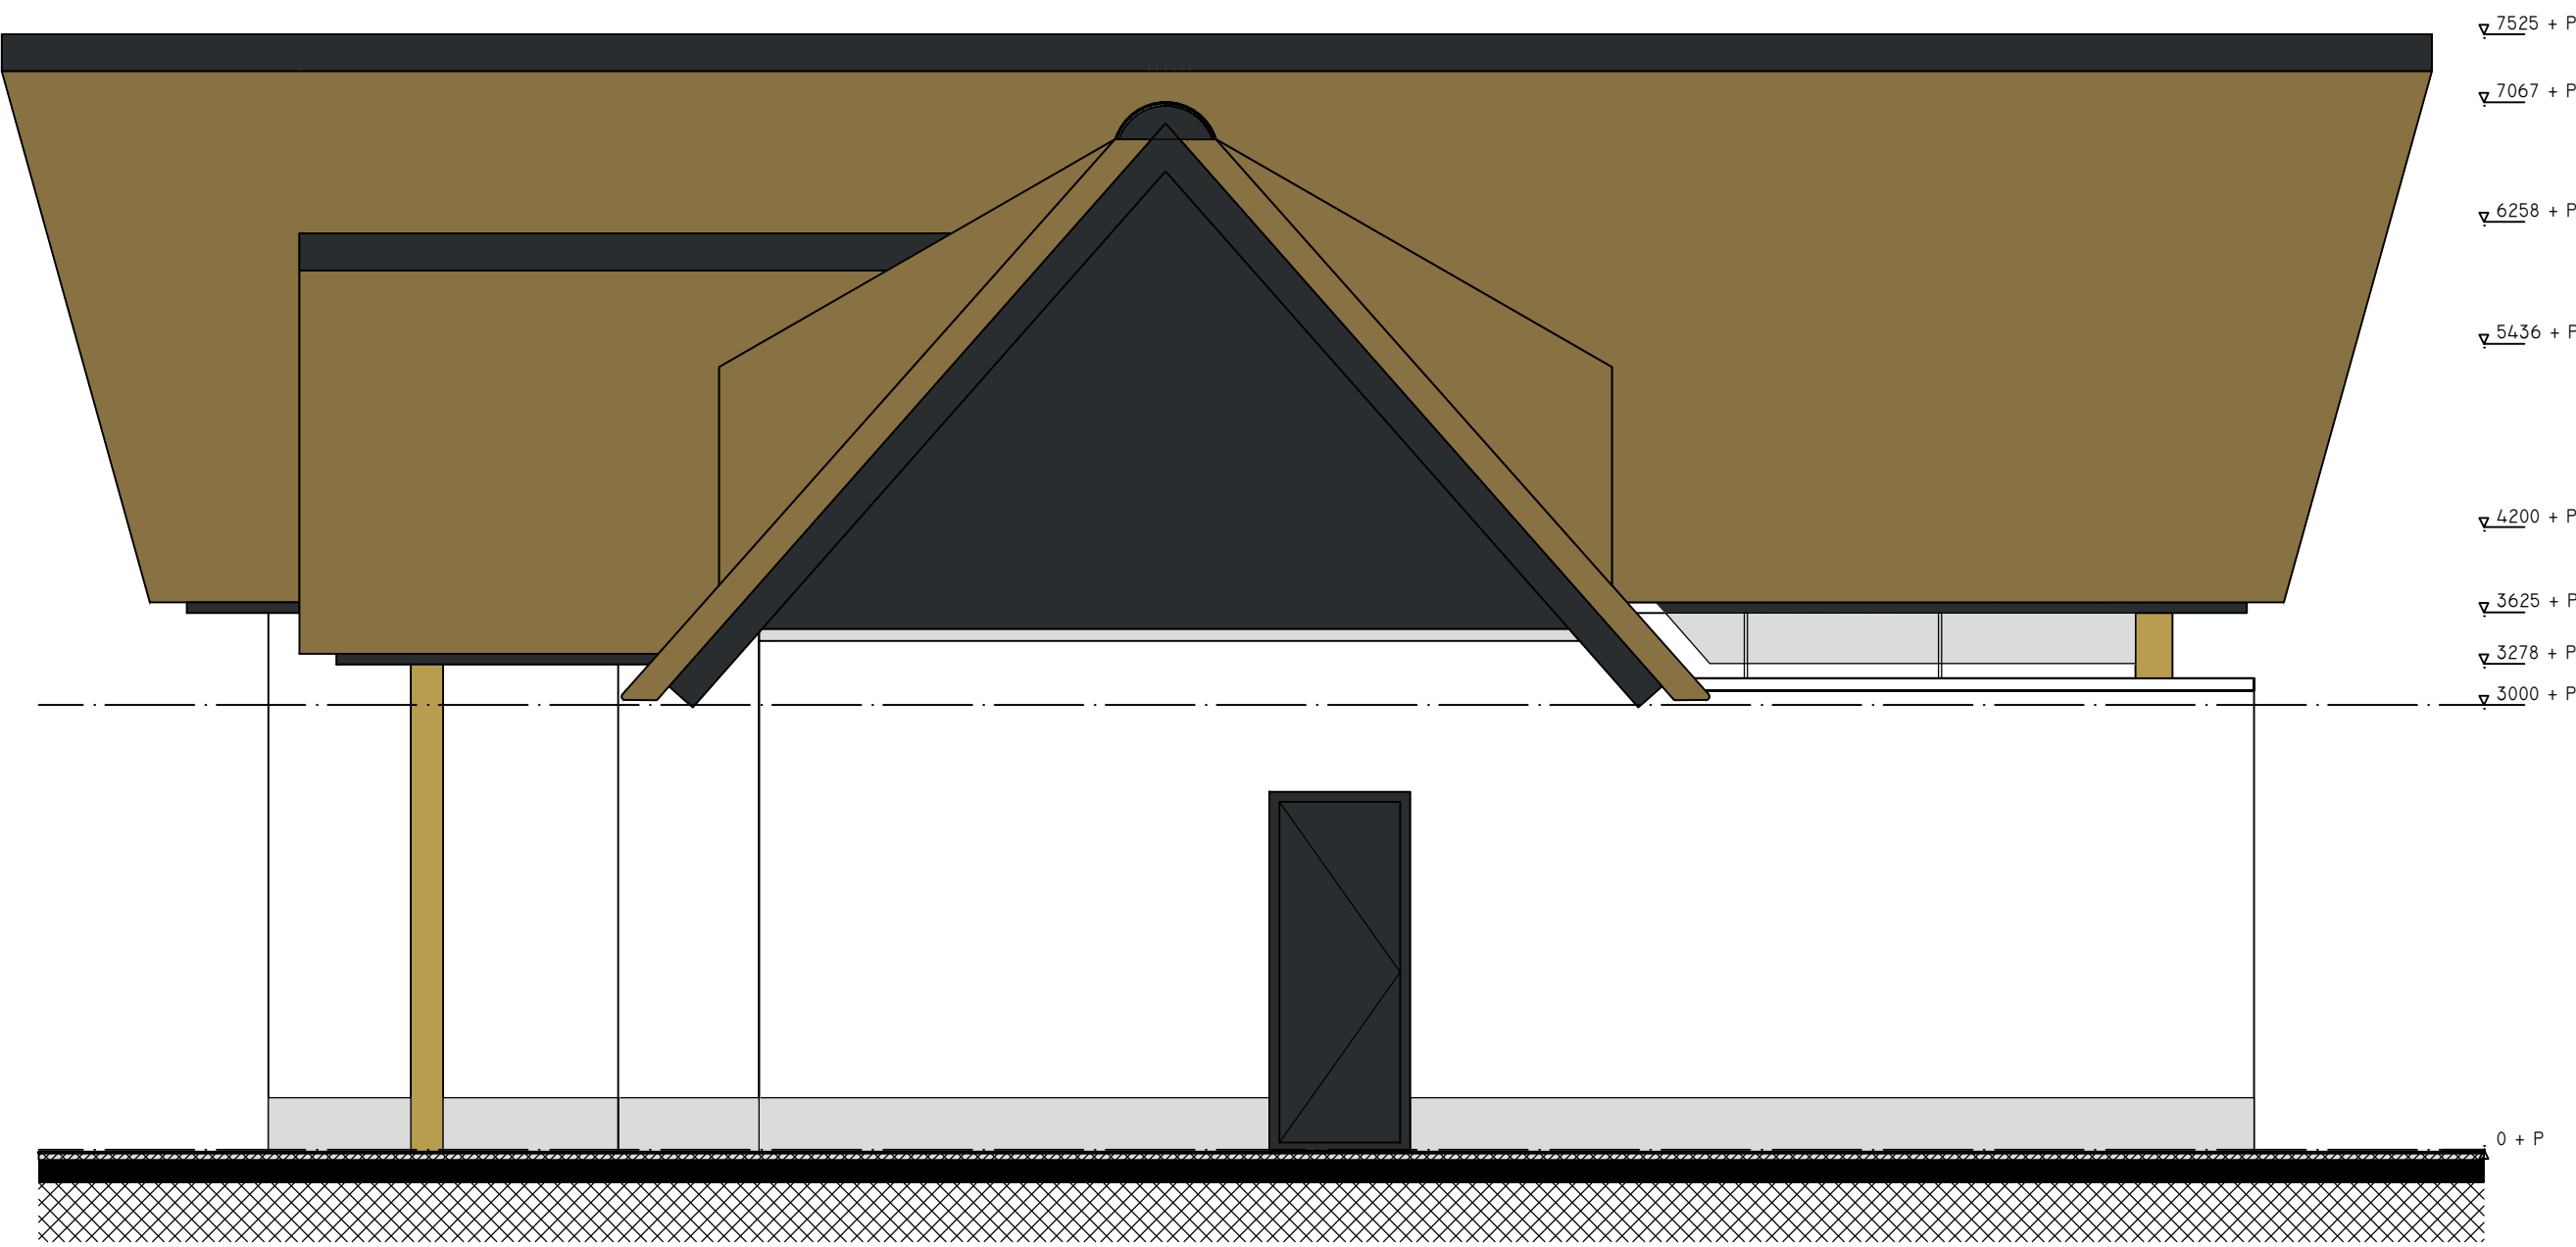

RECHTERZIJGEVEL

Behoort bij besluit W2021/178
van het college van Kaag en
Braassem d.d. 10-09-2021