



Legenda

Blok	Type woningen	Aantal woningen
010	Dijkappartementen GH	16
Totaalwoningen Fase 3A		16

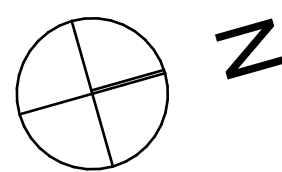

Legenda bluswatervoorziening

- bk 90 bestaande bluswatervoorziening 90 m3/uur
- bk 60 bestaande bluswatervoorziening 60 m3/uur
- bk 30 bestaande bluswatervoorziening 30 m3/uur
- bk 90 nieuwe bluswatervoorziening 90 m3/uur
- bk 60 nieuwe bluswatervoorziening 60 m3/uur
- bk 30 nieuwe bluswatervoorziening 30 m3/uur
- opstelplaats blusvoertuig

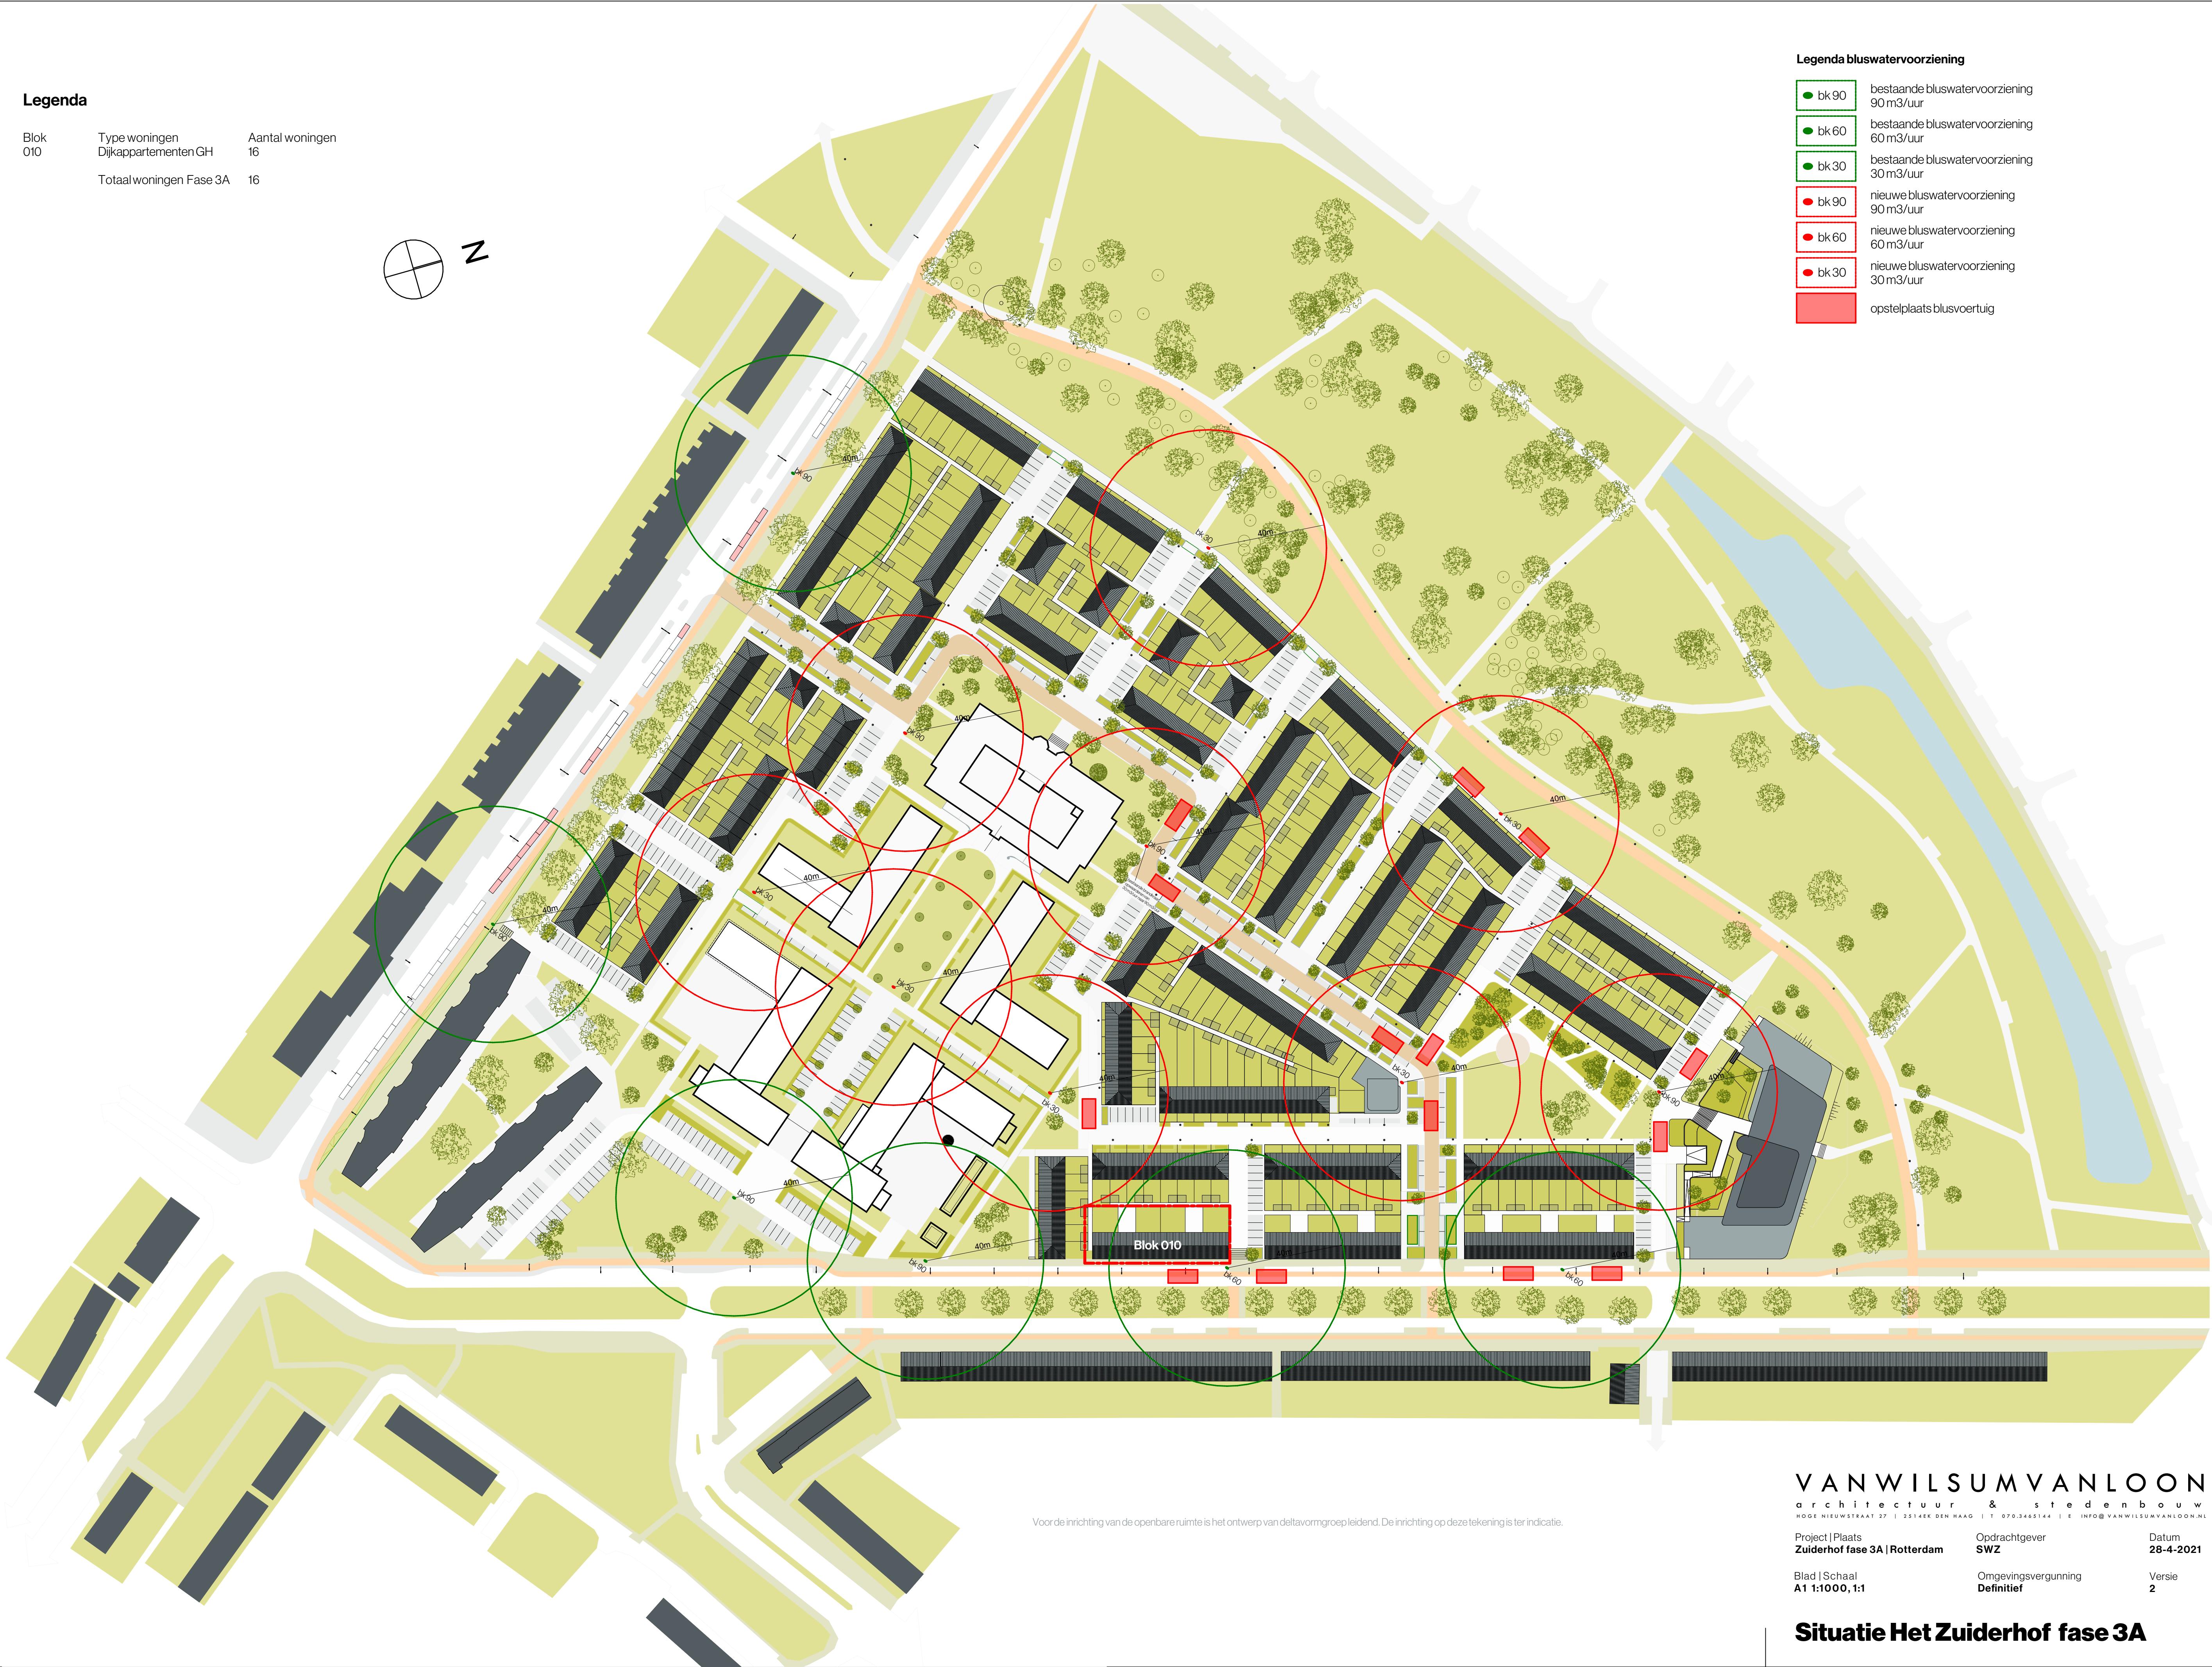

Voor de inrichting van de openbare ruimte is het ontwerp van deeltavormgroep leidend. De inrichting op deze tekening is ter indicatie.

VANWILSUMVANLOON

architectuur & stedenbouw

HOOE NIEUWSTRAAT 27 | 2514 EK DEN HAAG | T. 070.3465144 | E. INFO@VANWILSUMVANLOON.NL

Project Plaats	Opdrachtgever	Datum
Zuiderhof fase 3A Rotterdam	SWZ	28-4-2021
Blad Schaal	Omgevingsvergunning	Versie
A1 1:1000, 1:1	Definitief	2