




Schematische voorstelling waterverdeling

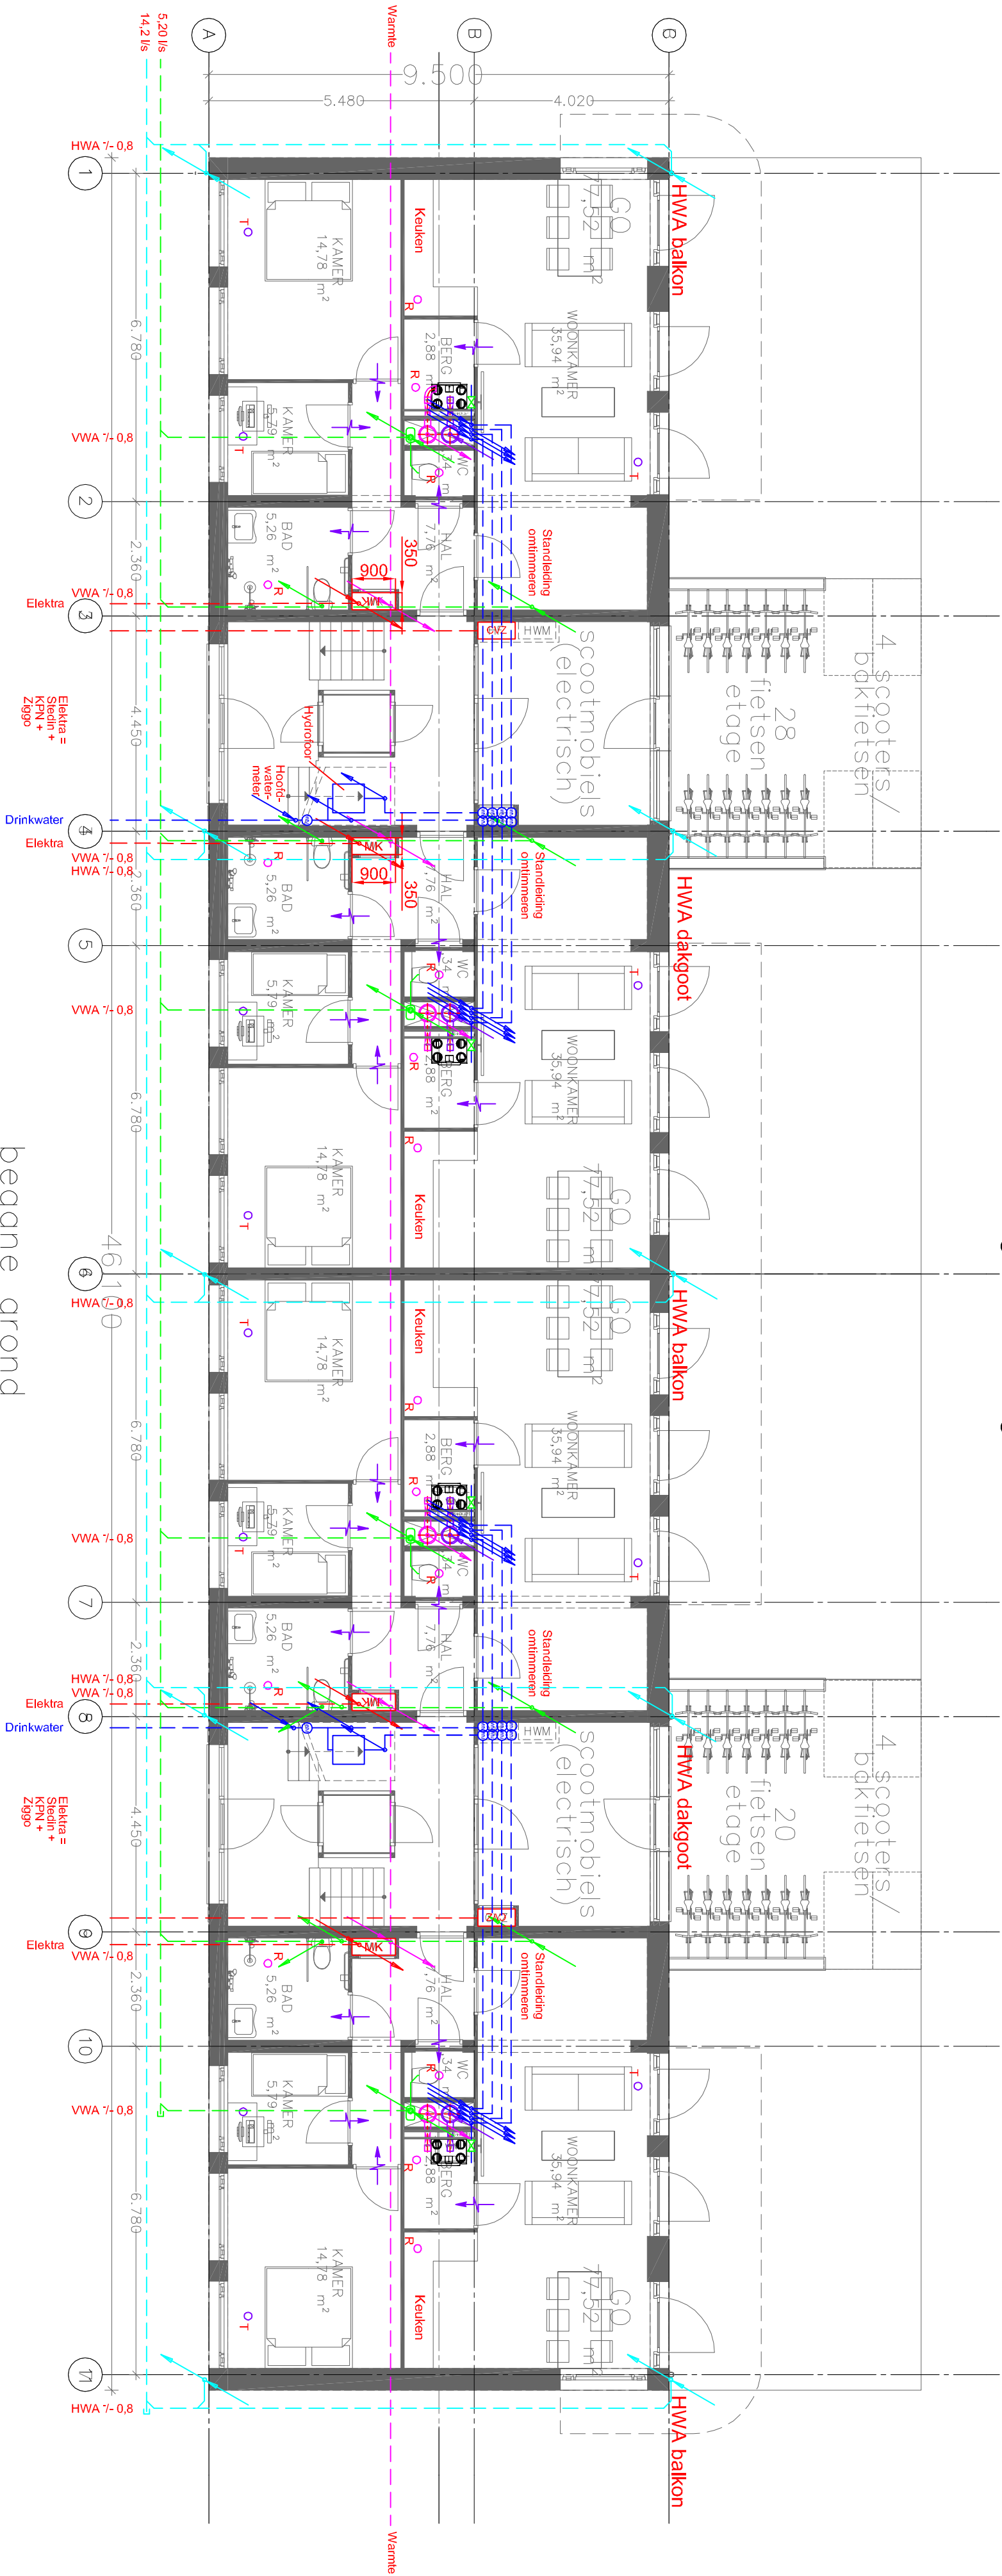

begane grond

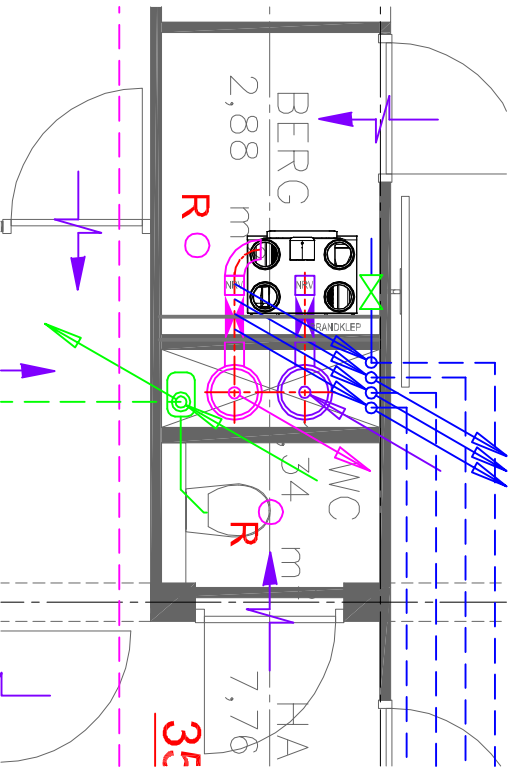

Detail berging / TR en toilet, schaal 1:50
(zie tevens tekening W-301)

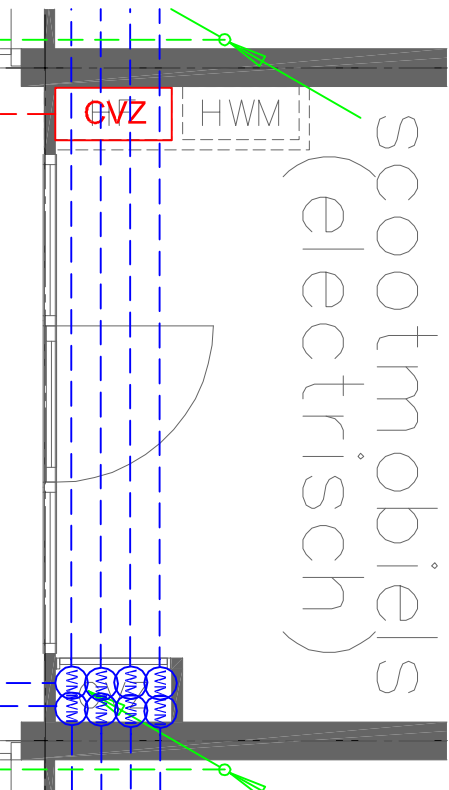

Detail entreegebied, schaal 1:50

CONCEPT OMGEVINGSVERGUNNING

Hori Raadgevend Ingenieursbureau B.V.
Stationslaan 10 3701 EP Zeist
Telefoon 030 691 28 28 E-mail info@hori.nl

Schaal 1:100
Formaat A2
Getekend 29-07-2020 MC
Gecontroleerd

Project Zuidenhof fase 3A te Rotterdam
Opdrachtgever SWZ Sociale Werkzaamheden Zuidholland BV
Architect VANWILSUMVANOON
Omschrijving Werktuigkundige installaties
Blok 010 - Begane grond

Projectnummer 1150-010
Tsk. nr. AO-W-000

Wijziging

Datum