



POWERHOUSE

OV.1060

1050 OPP TGL Legenda


 Toegankelijkheid

 Verblijfsruimte






1050 OPP TGL Legenda

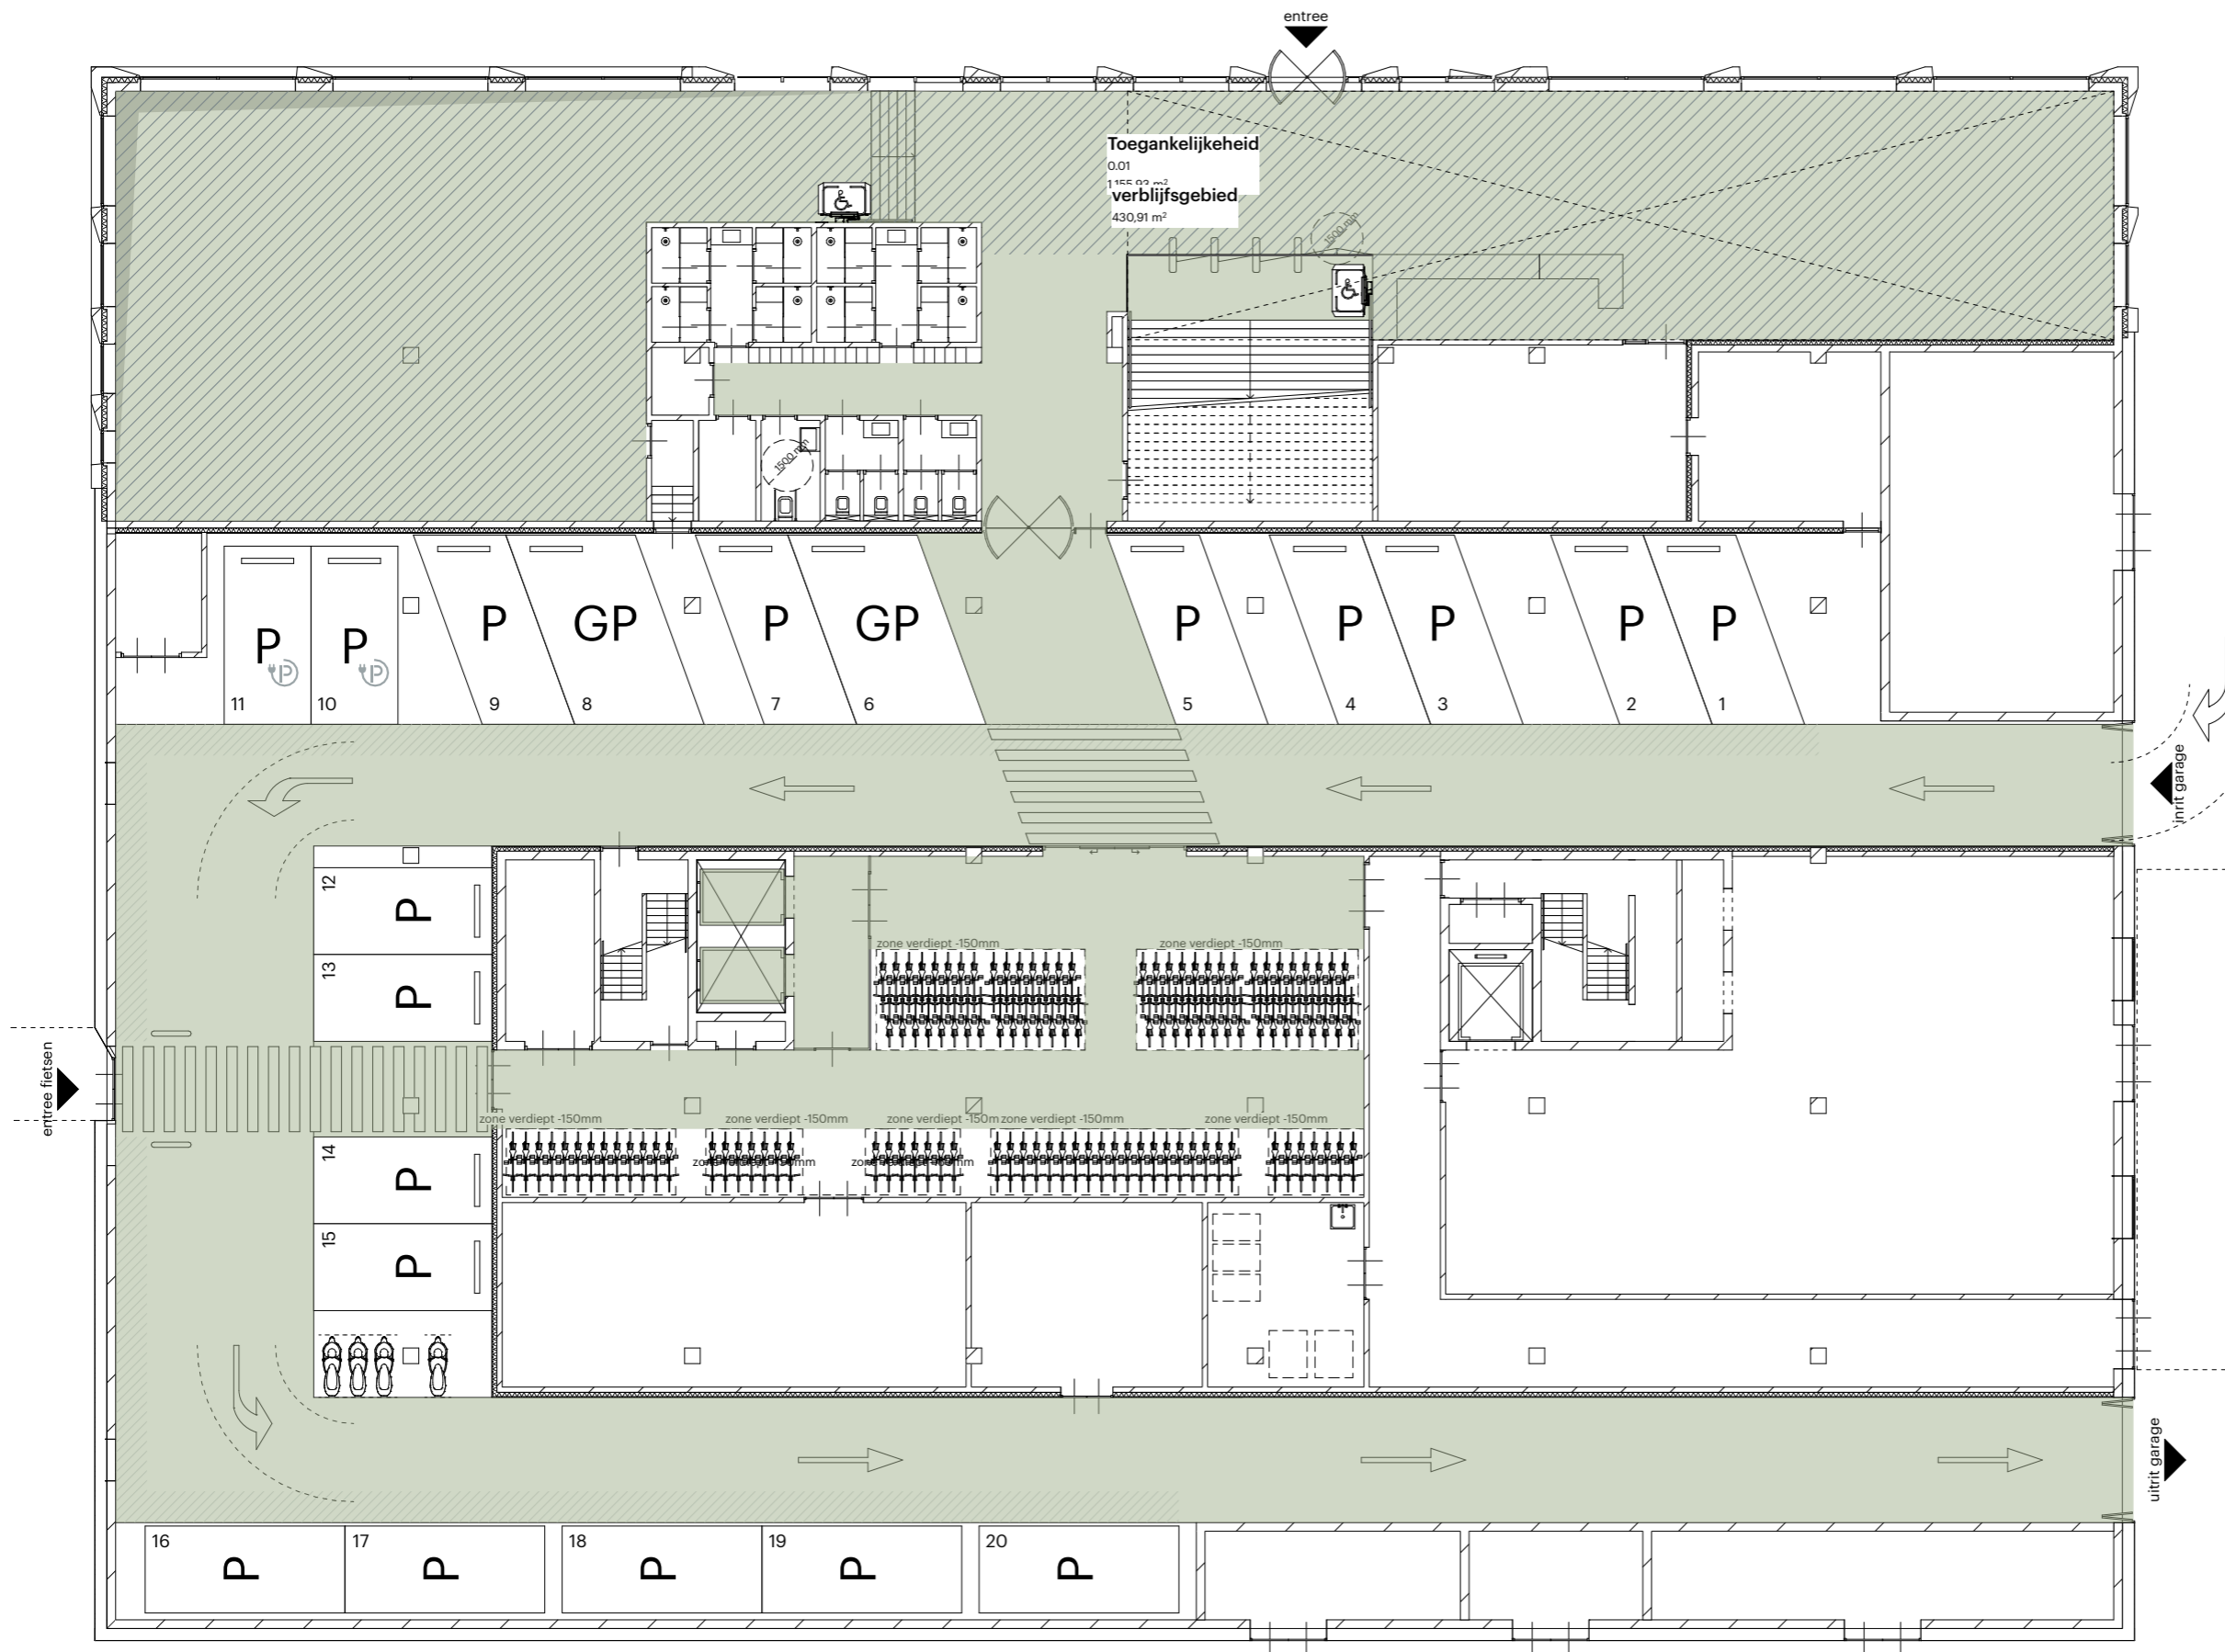- Toegankelijkheid
- Verblijfsruimte




1050 OPP TGL Legenda

-  Toegankelijkheid
-  Verblijfsruimte

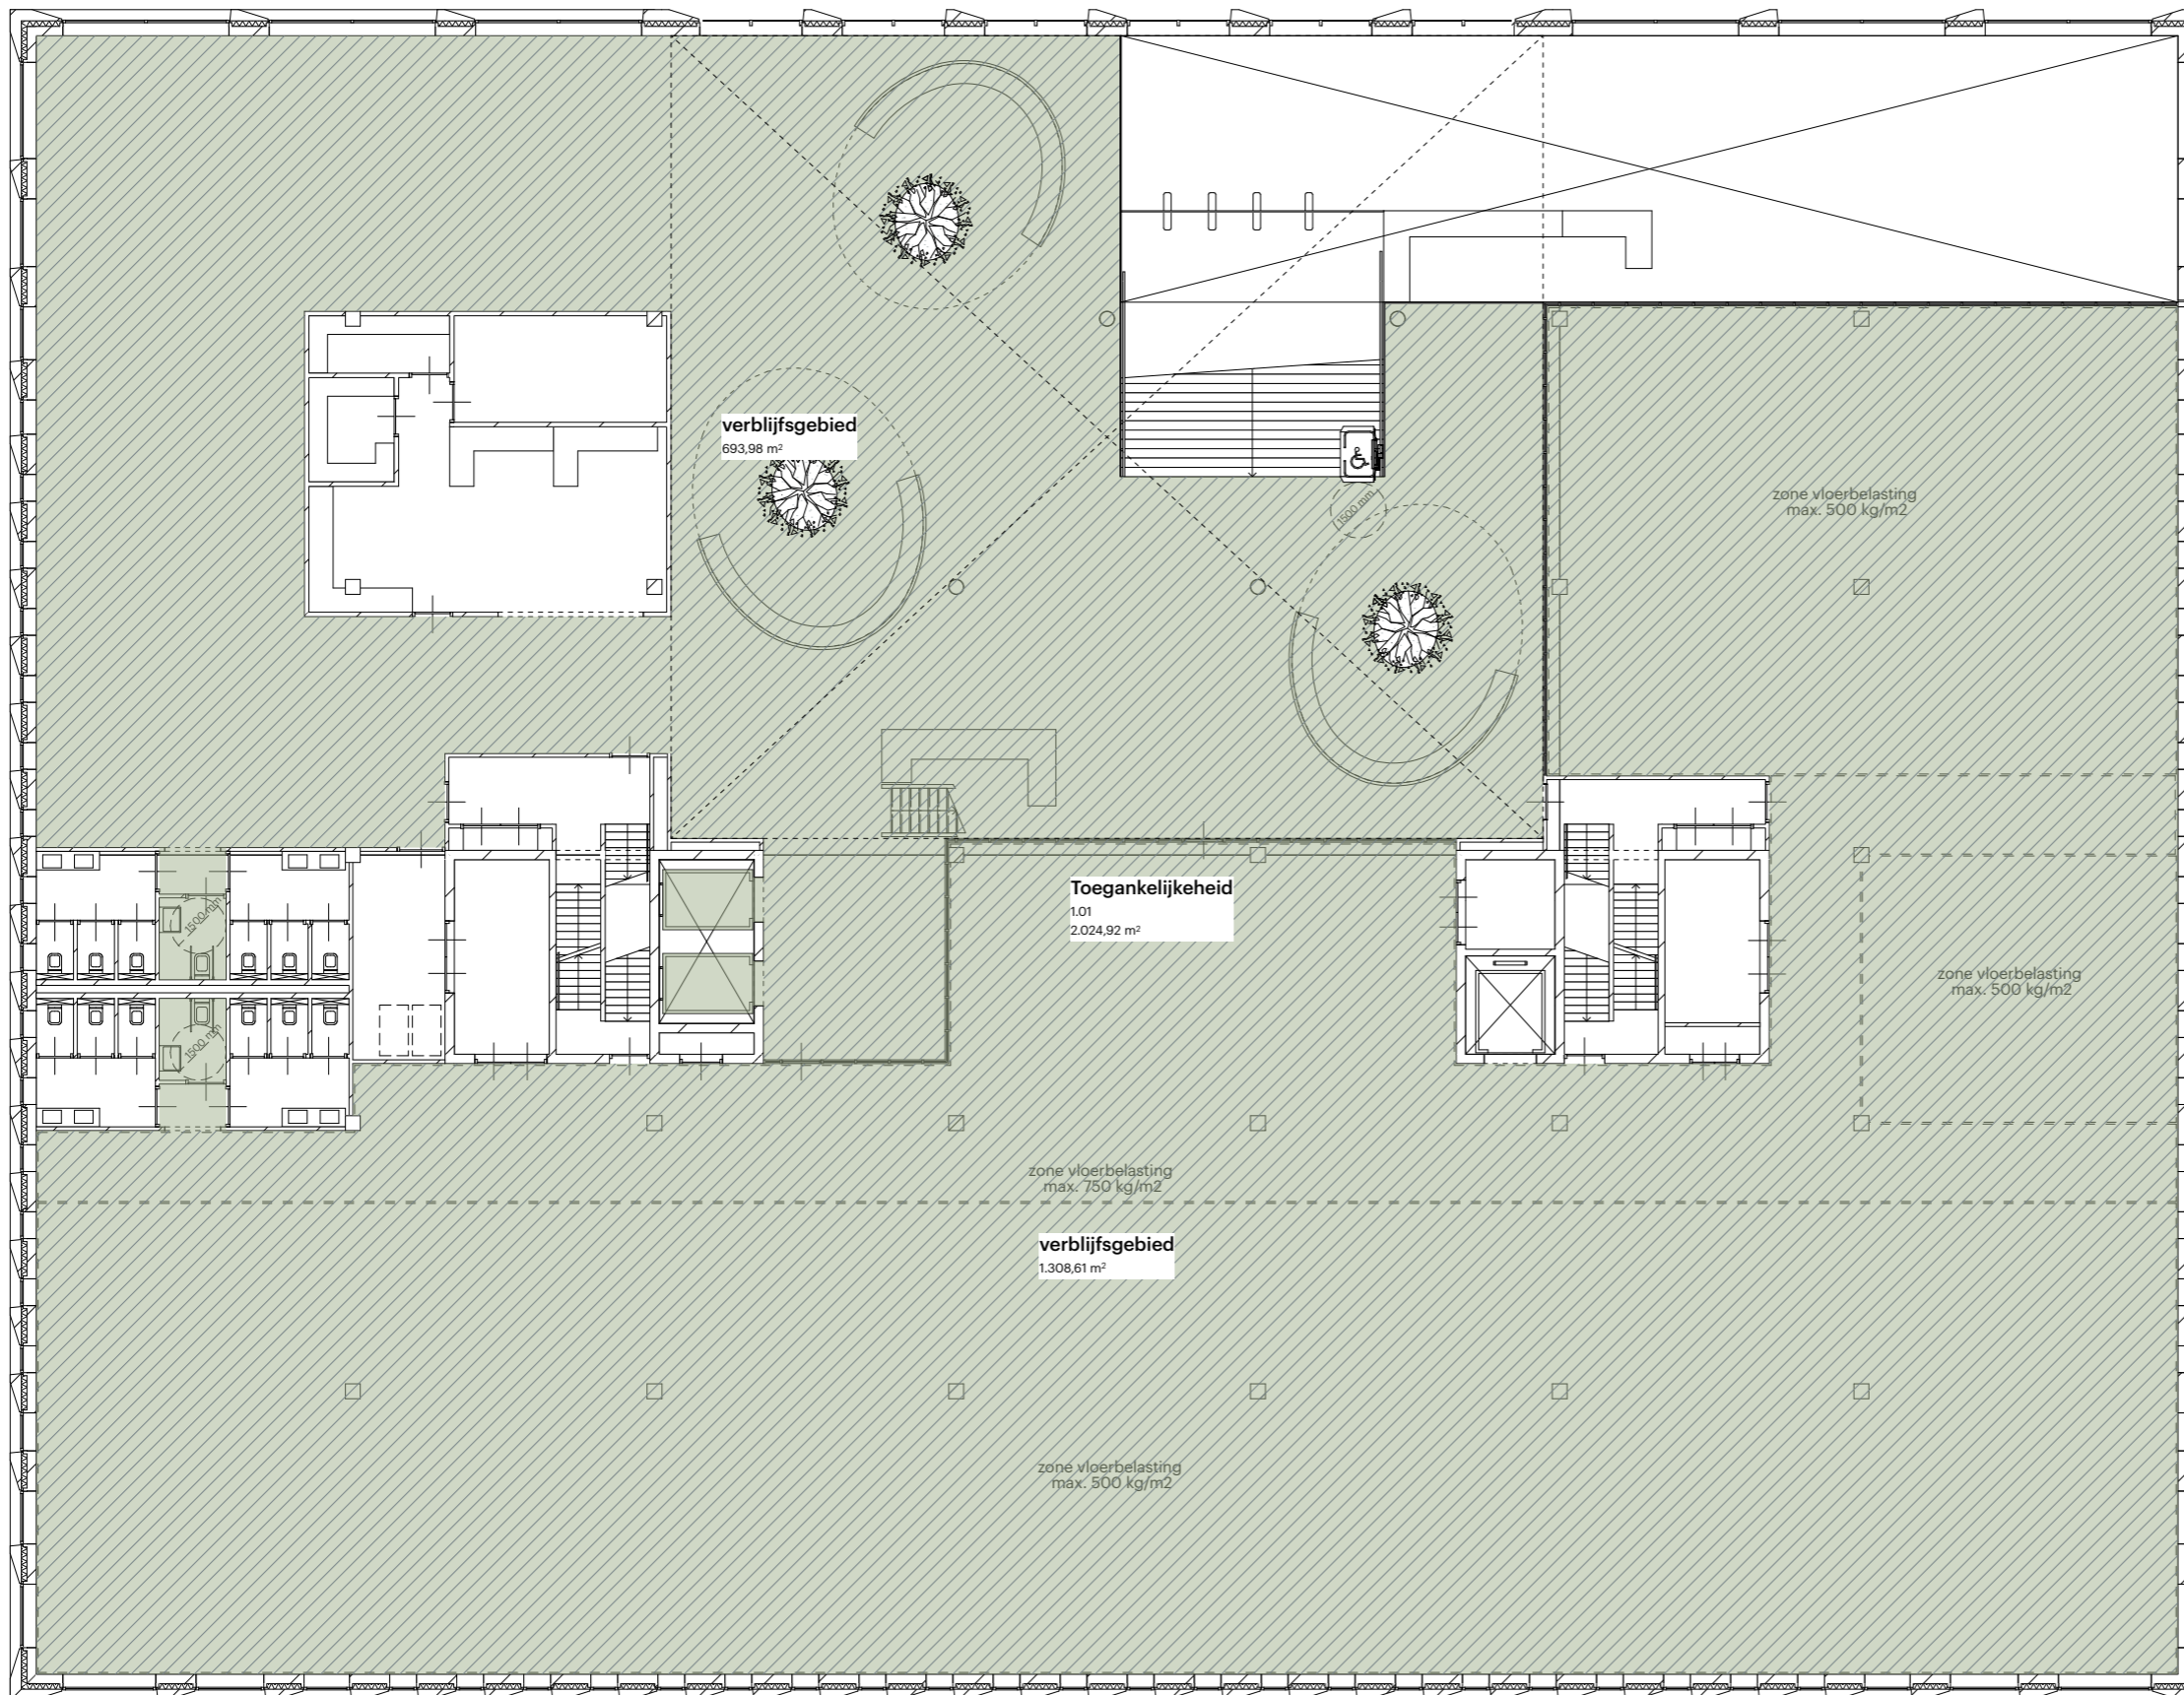


1050 OPP TGL Legenda


- Toegankelijkheid
- ▨ Verblifruimte

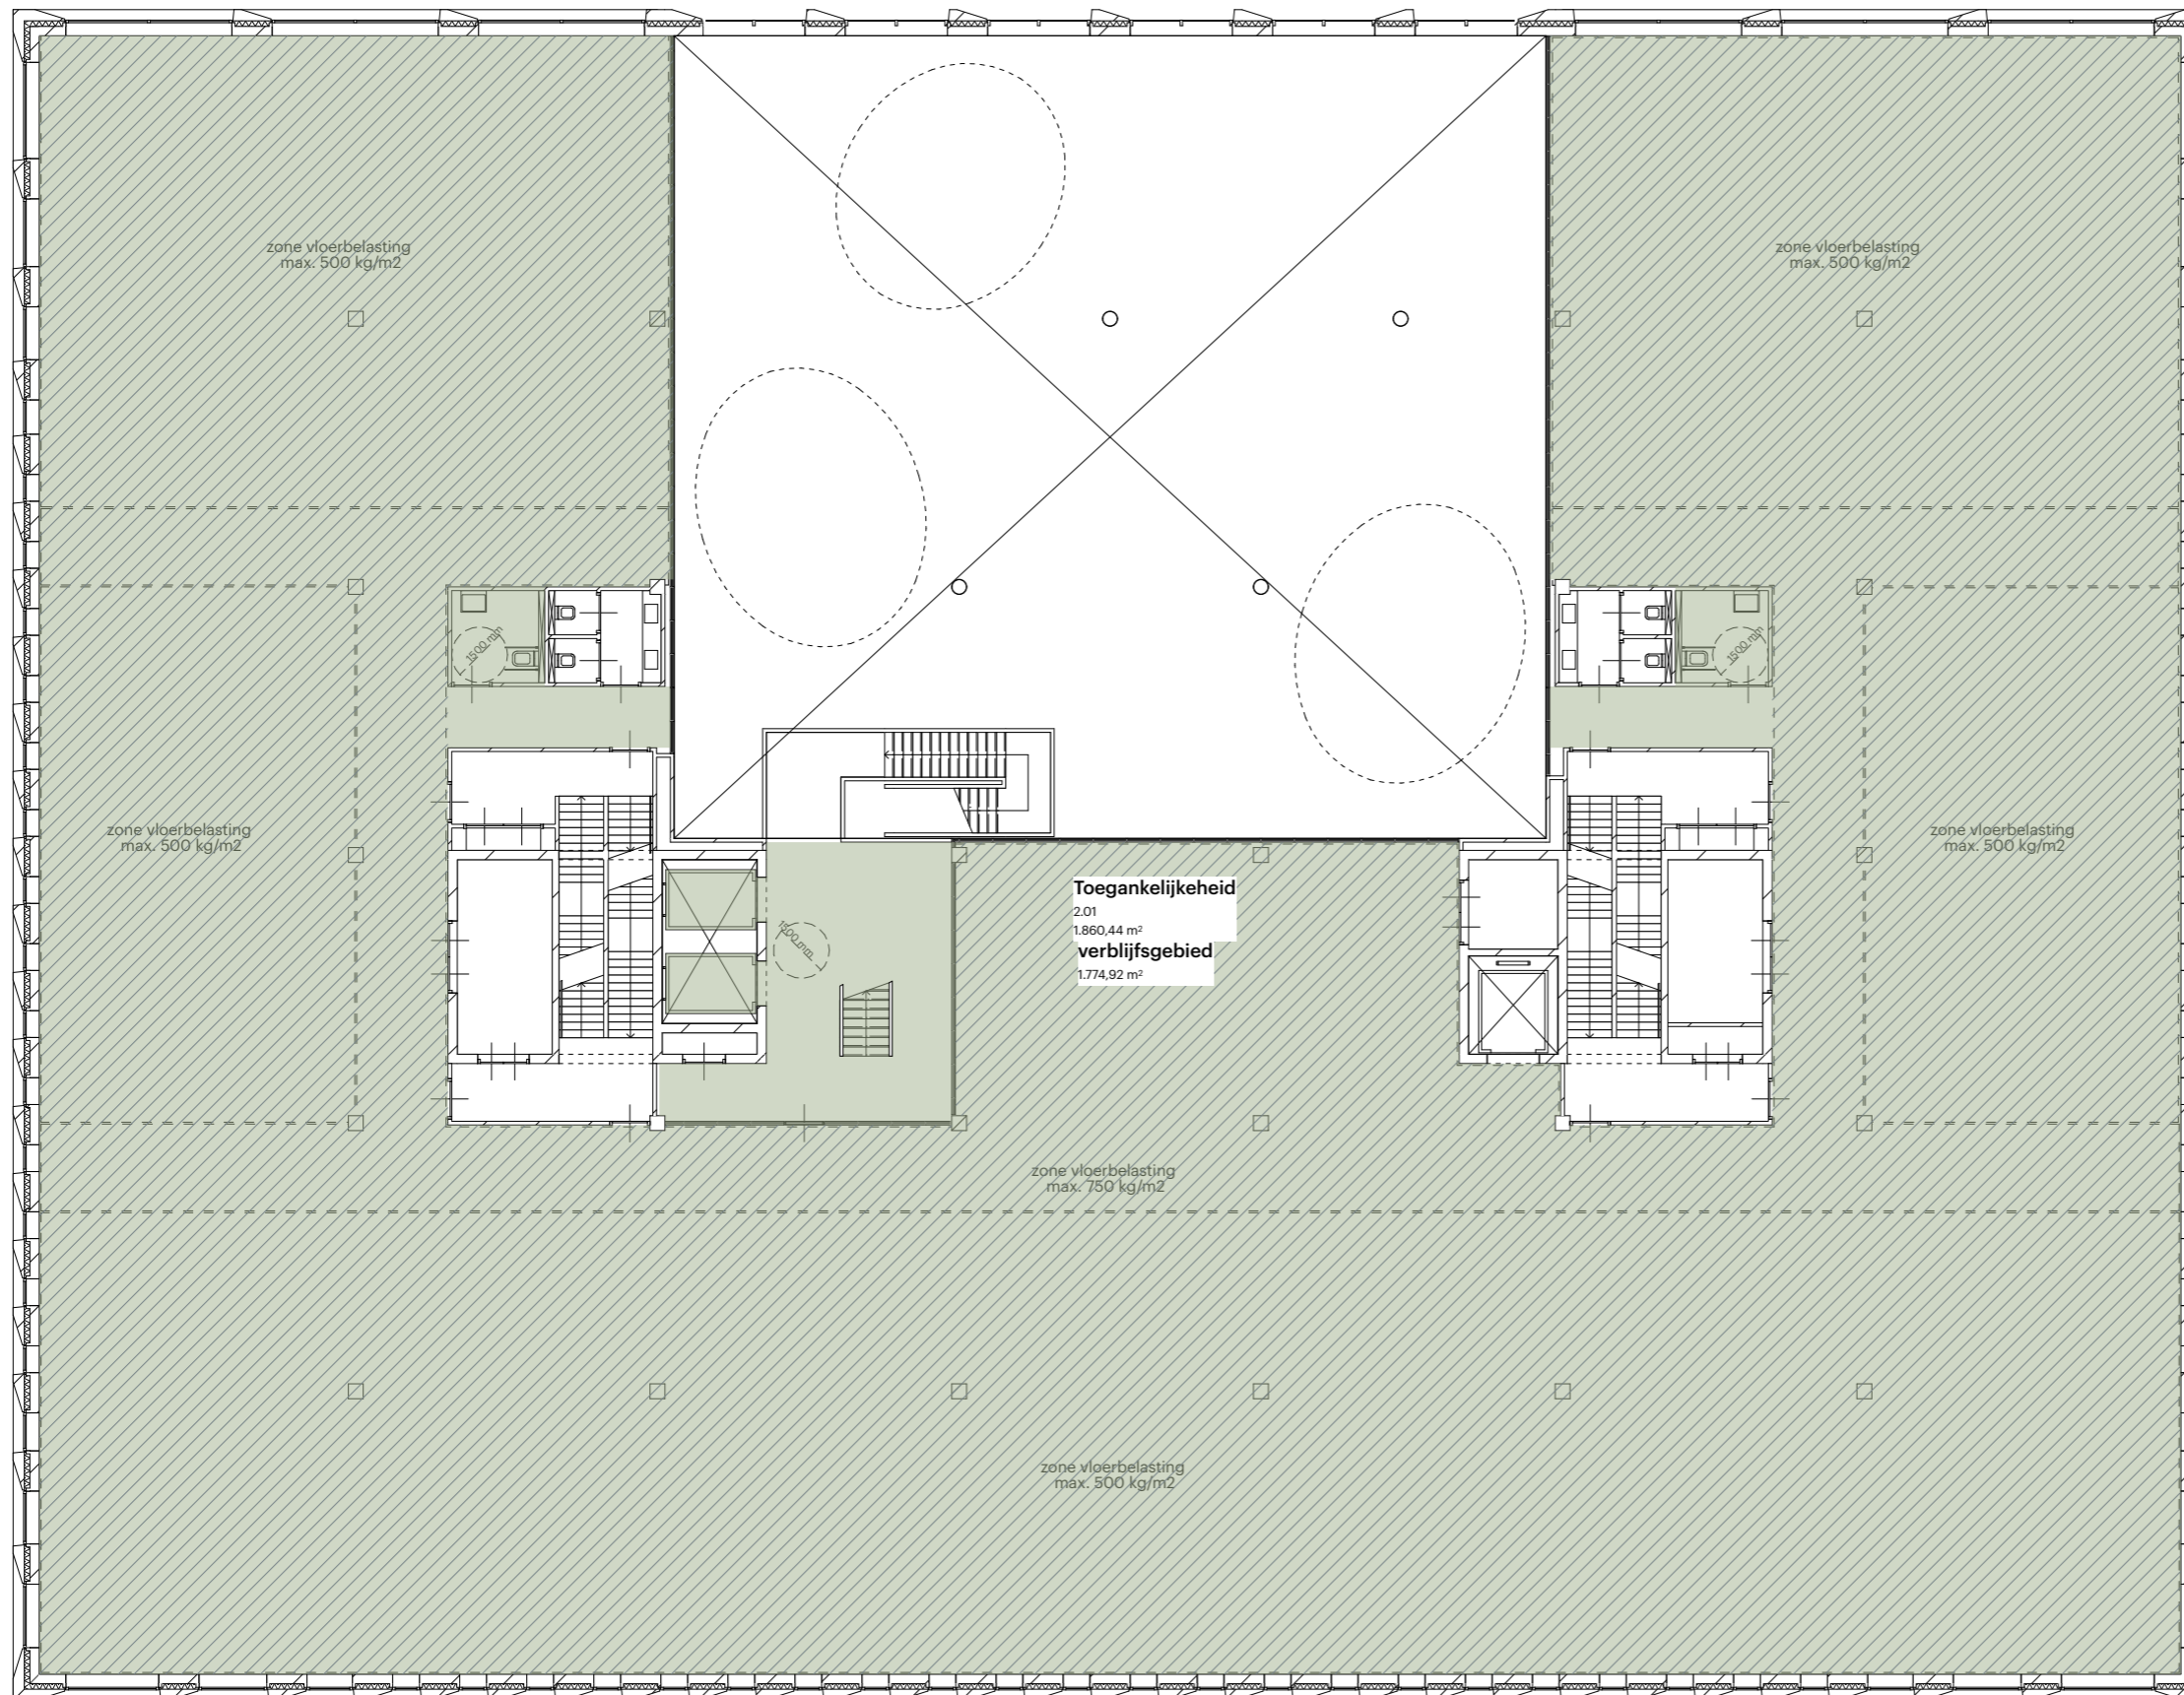

1050 OPP TGL Legenda

- Toegankelijkheid
- ▨ Verblifruimte

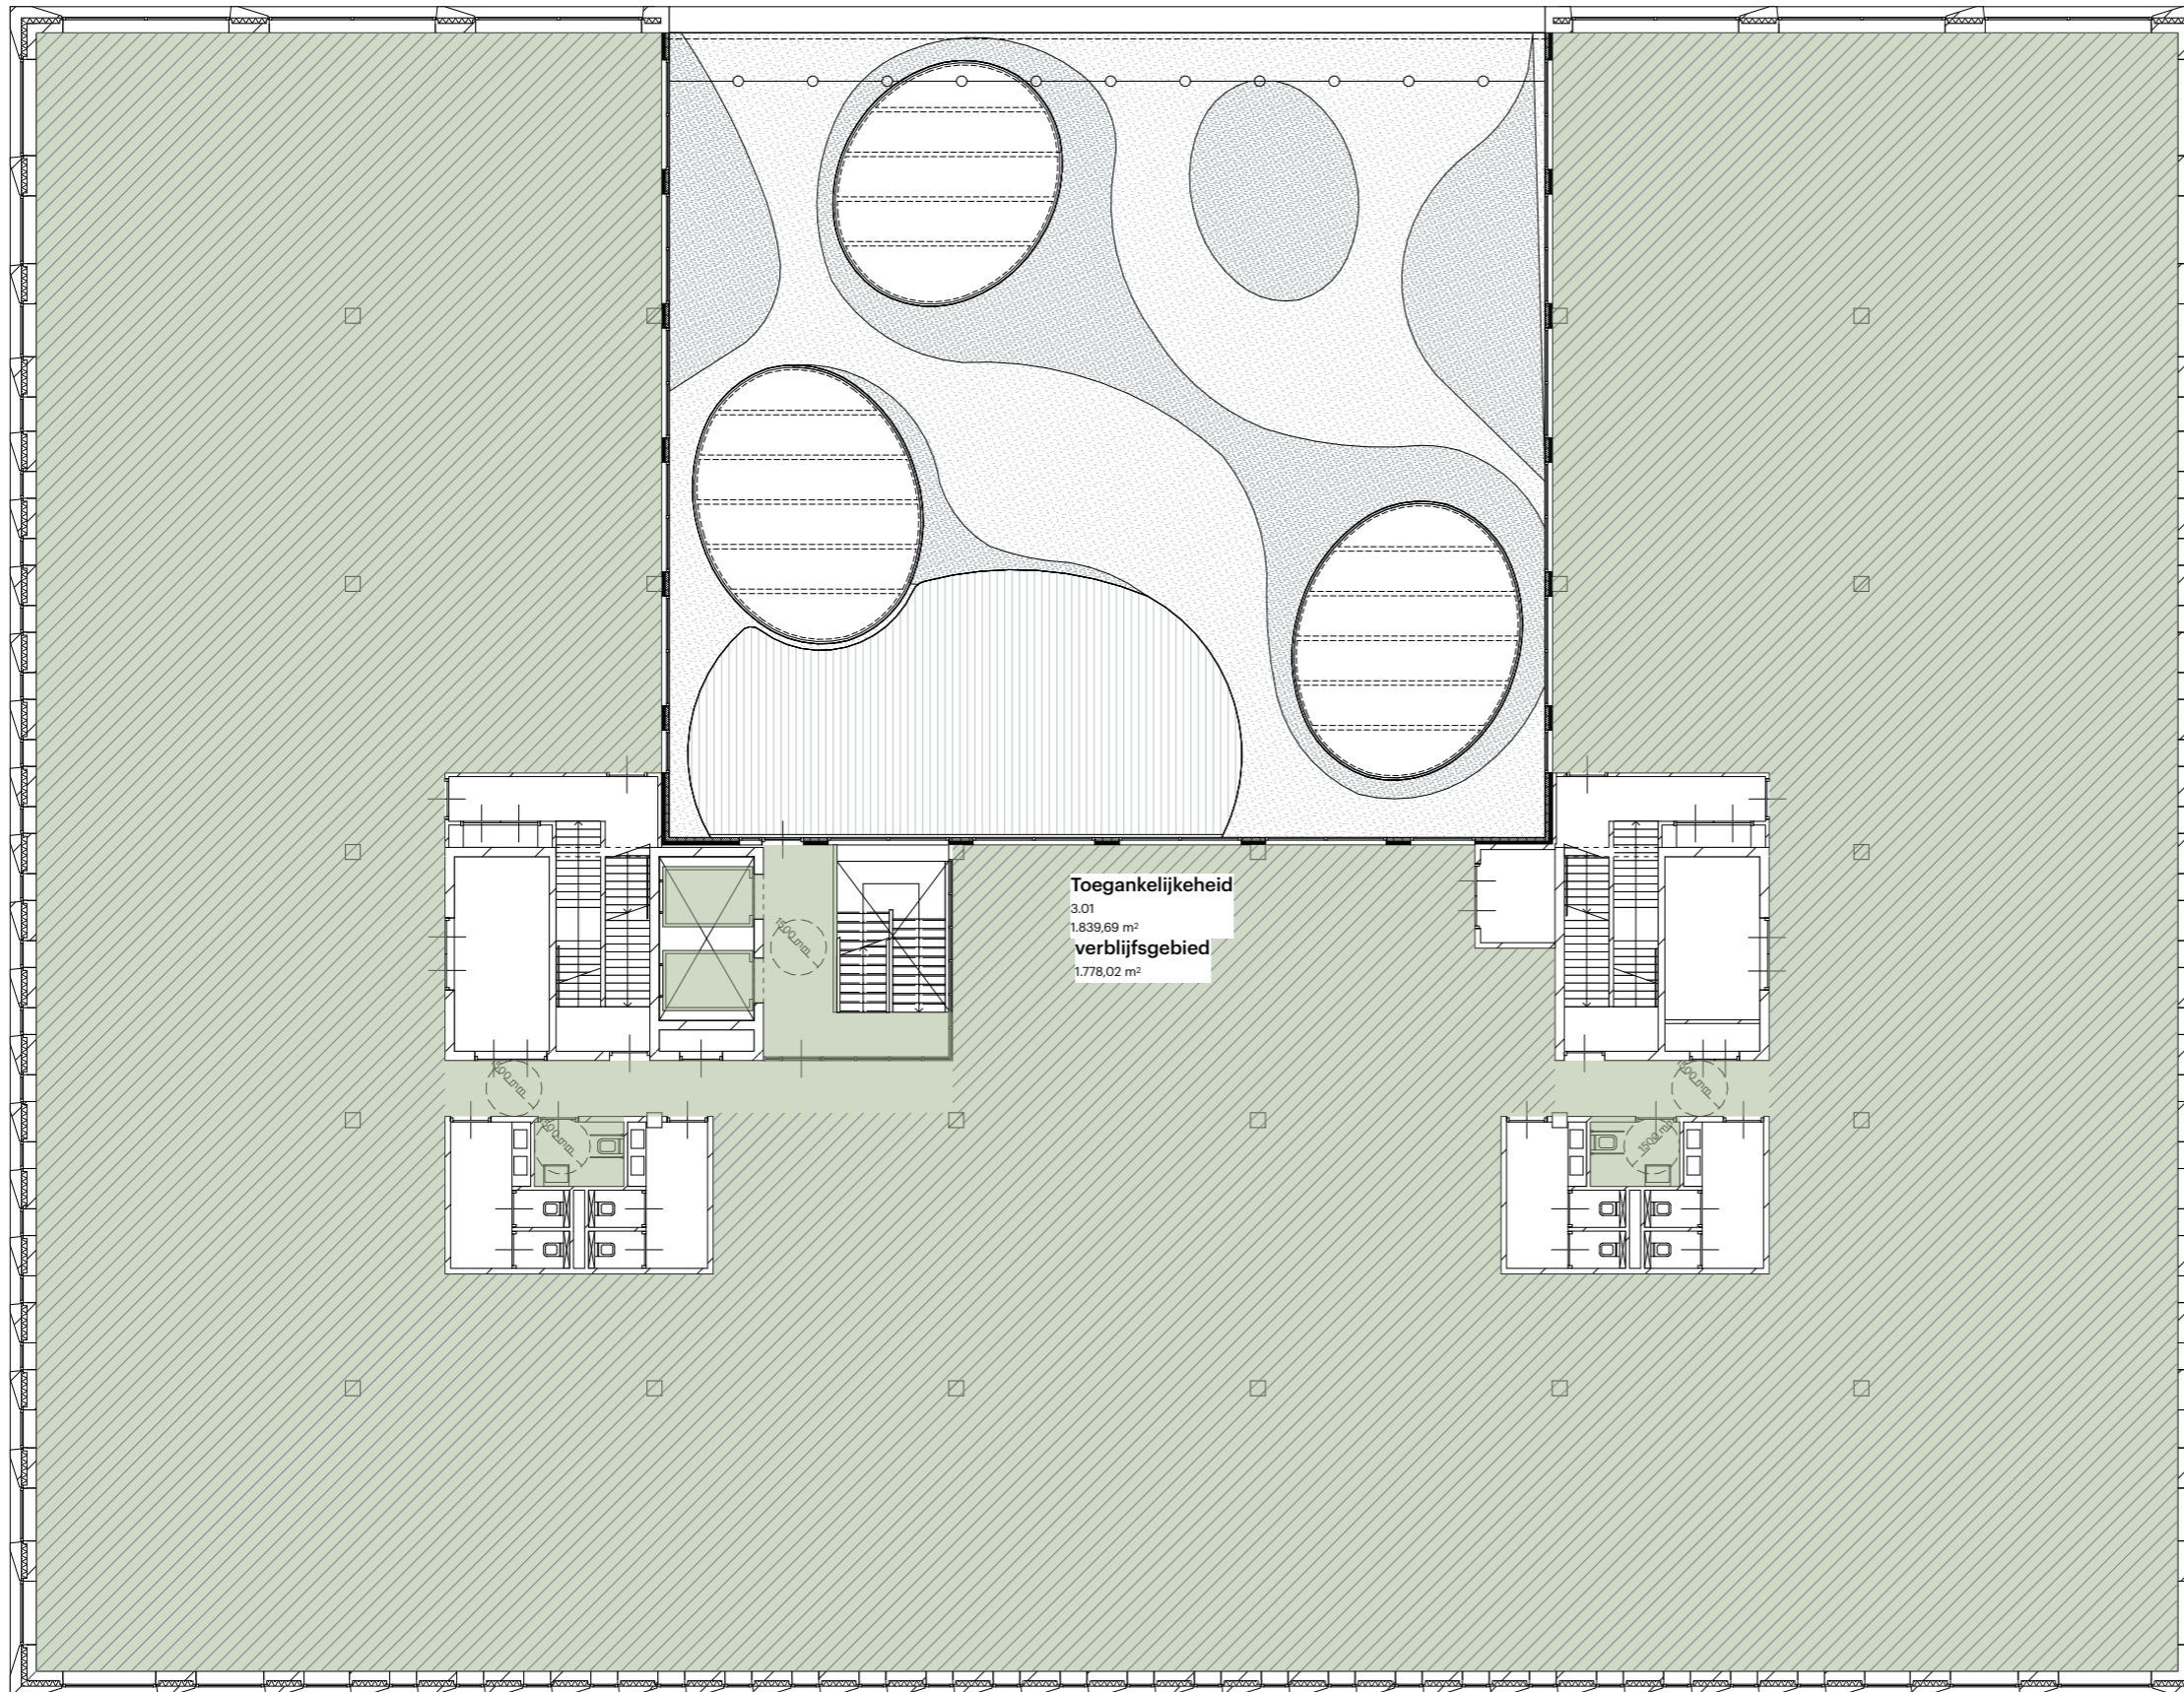

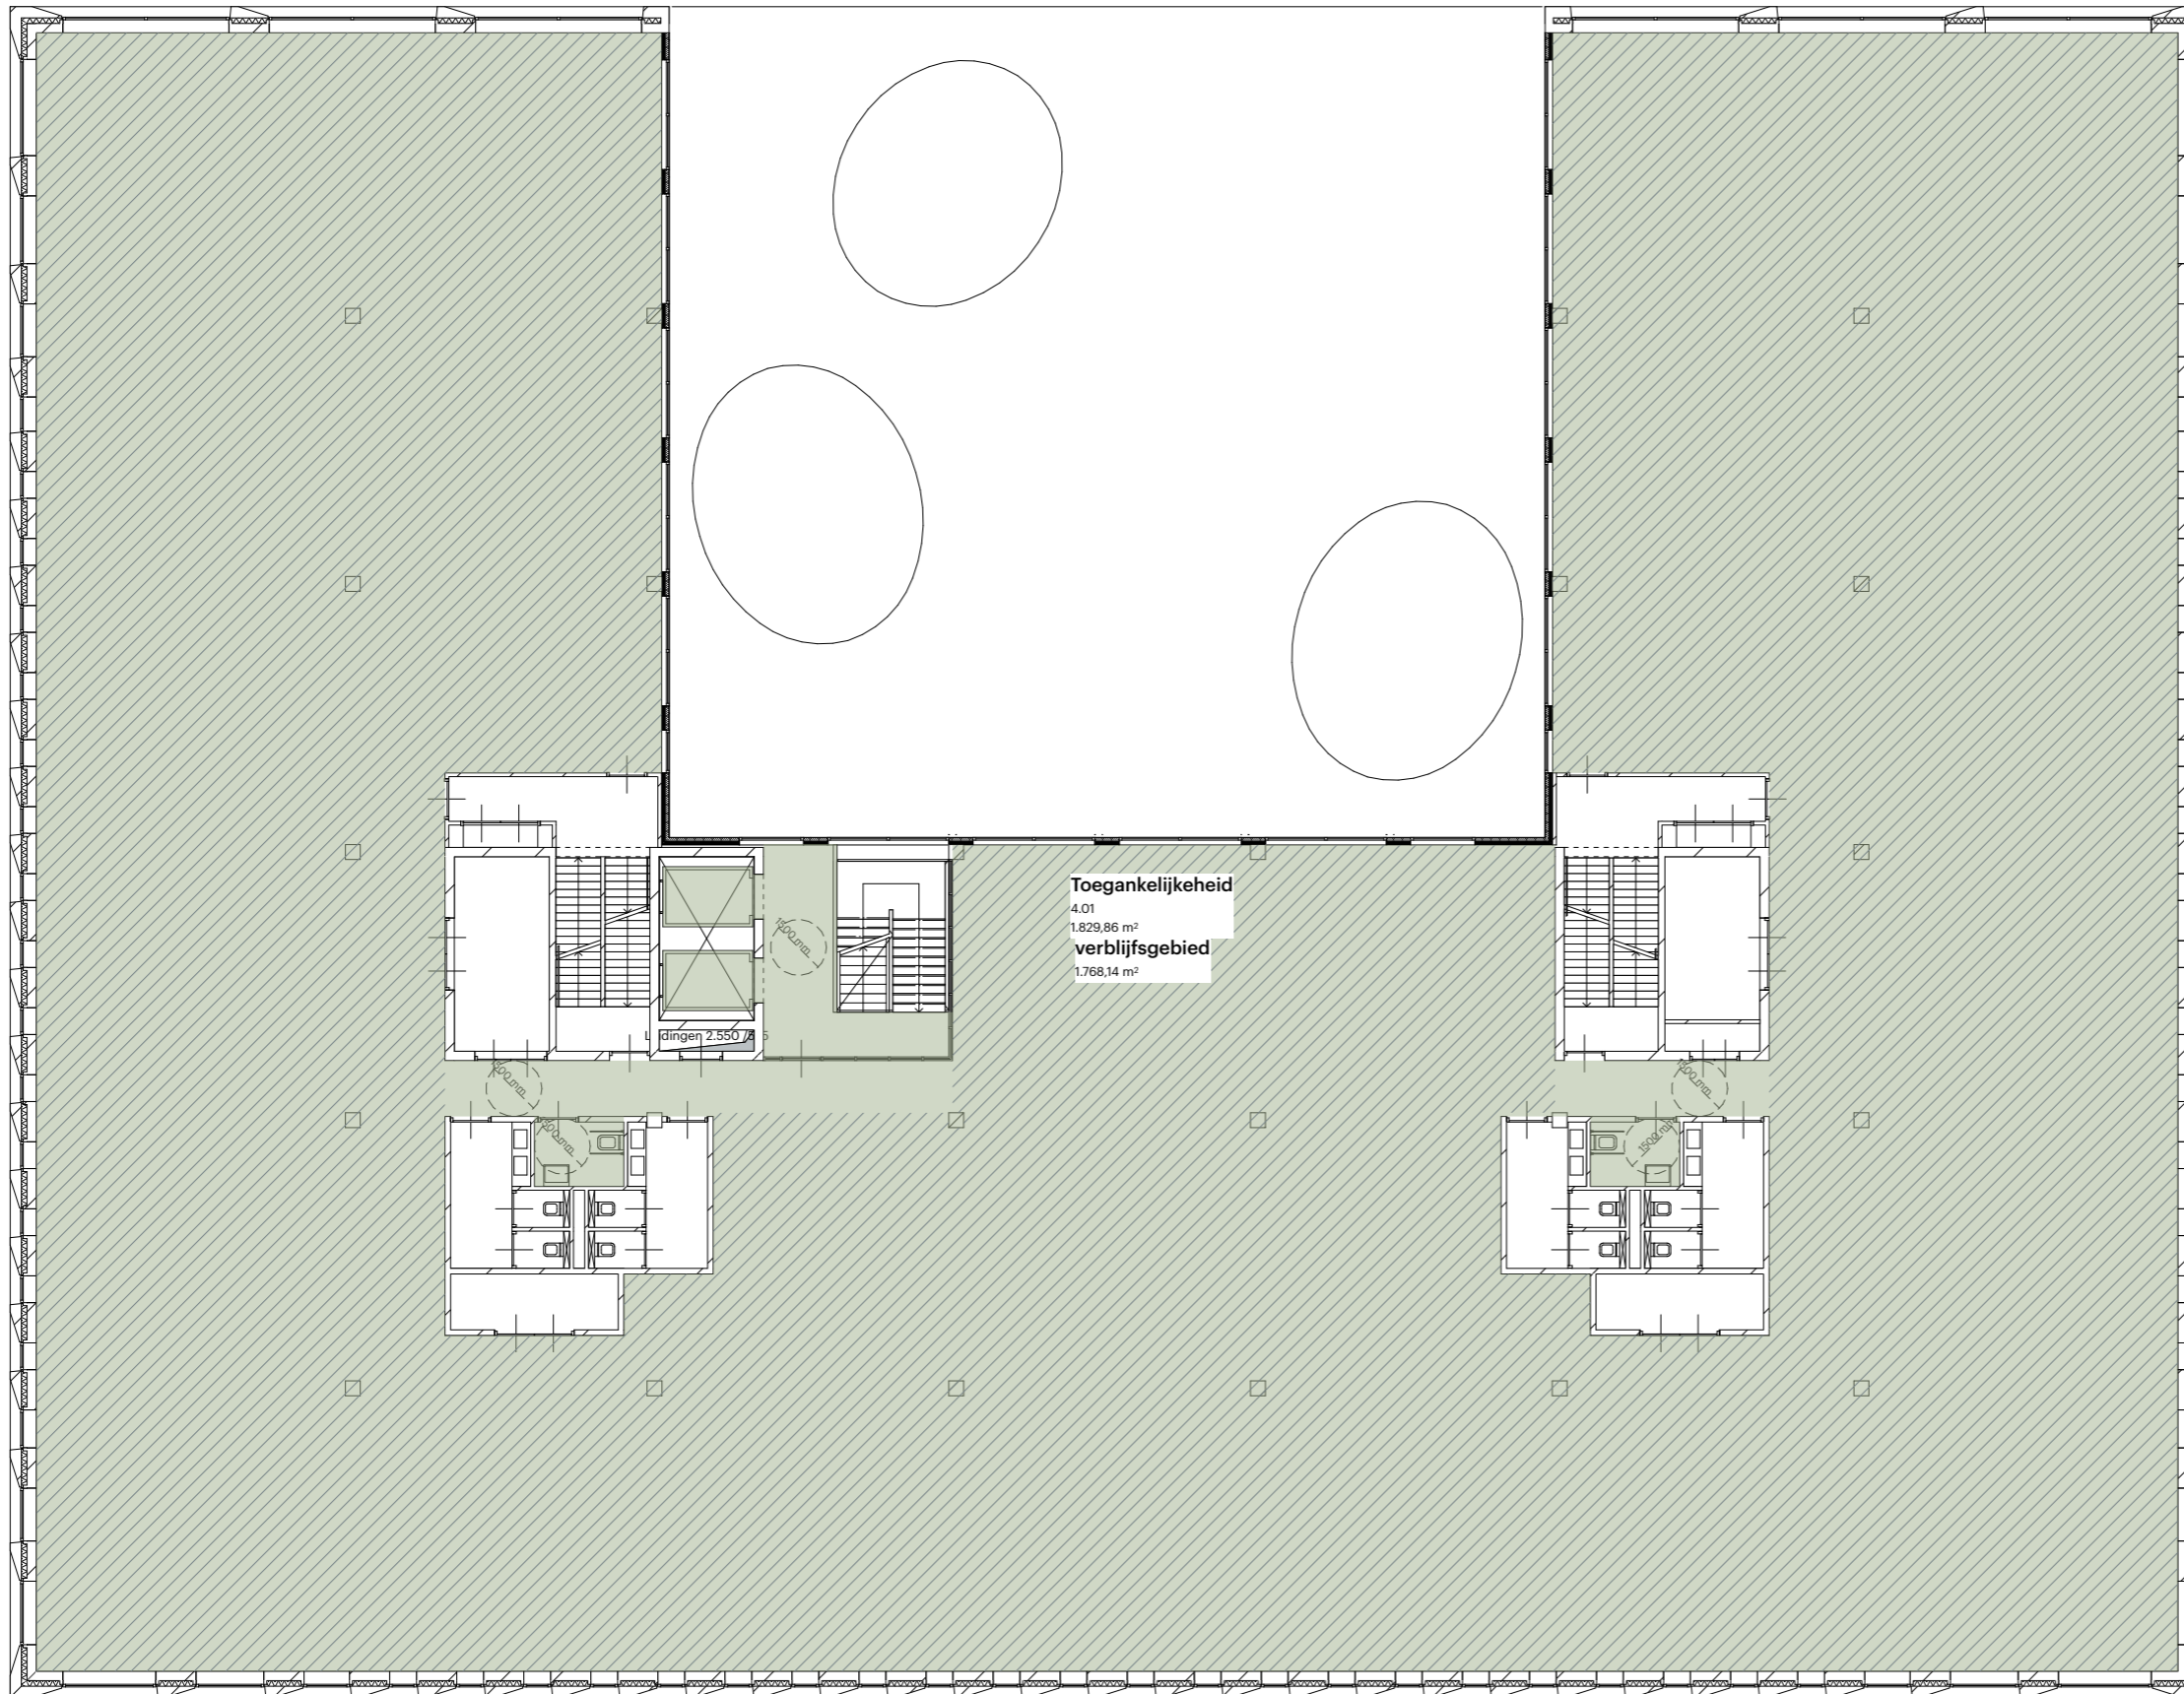




1050 OPP TGL Legenda

- Toegankelijkheid
- Verblijfsruimte

1050 OPP TGL Legenda

-  Toegankelijkheid
-  Verblijfsruimte

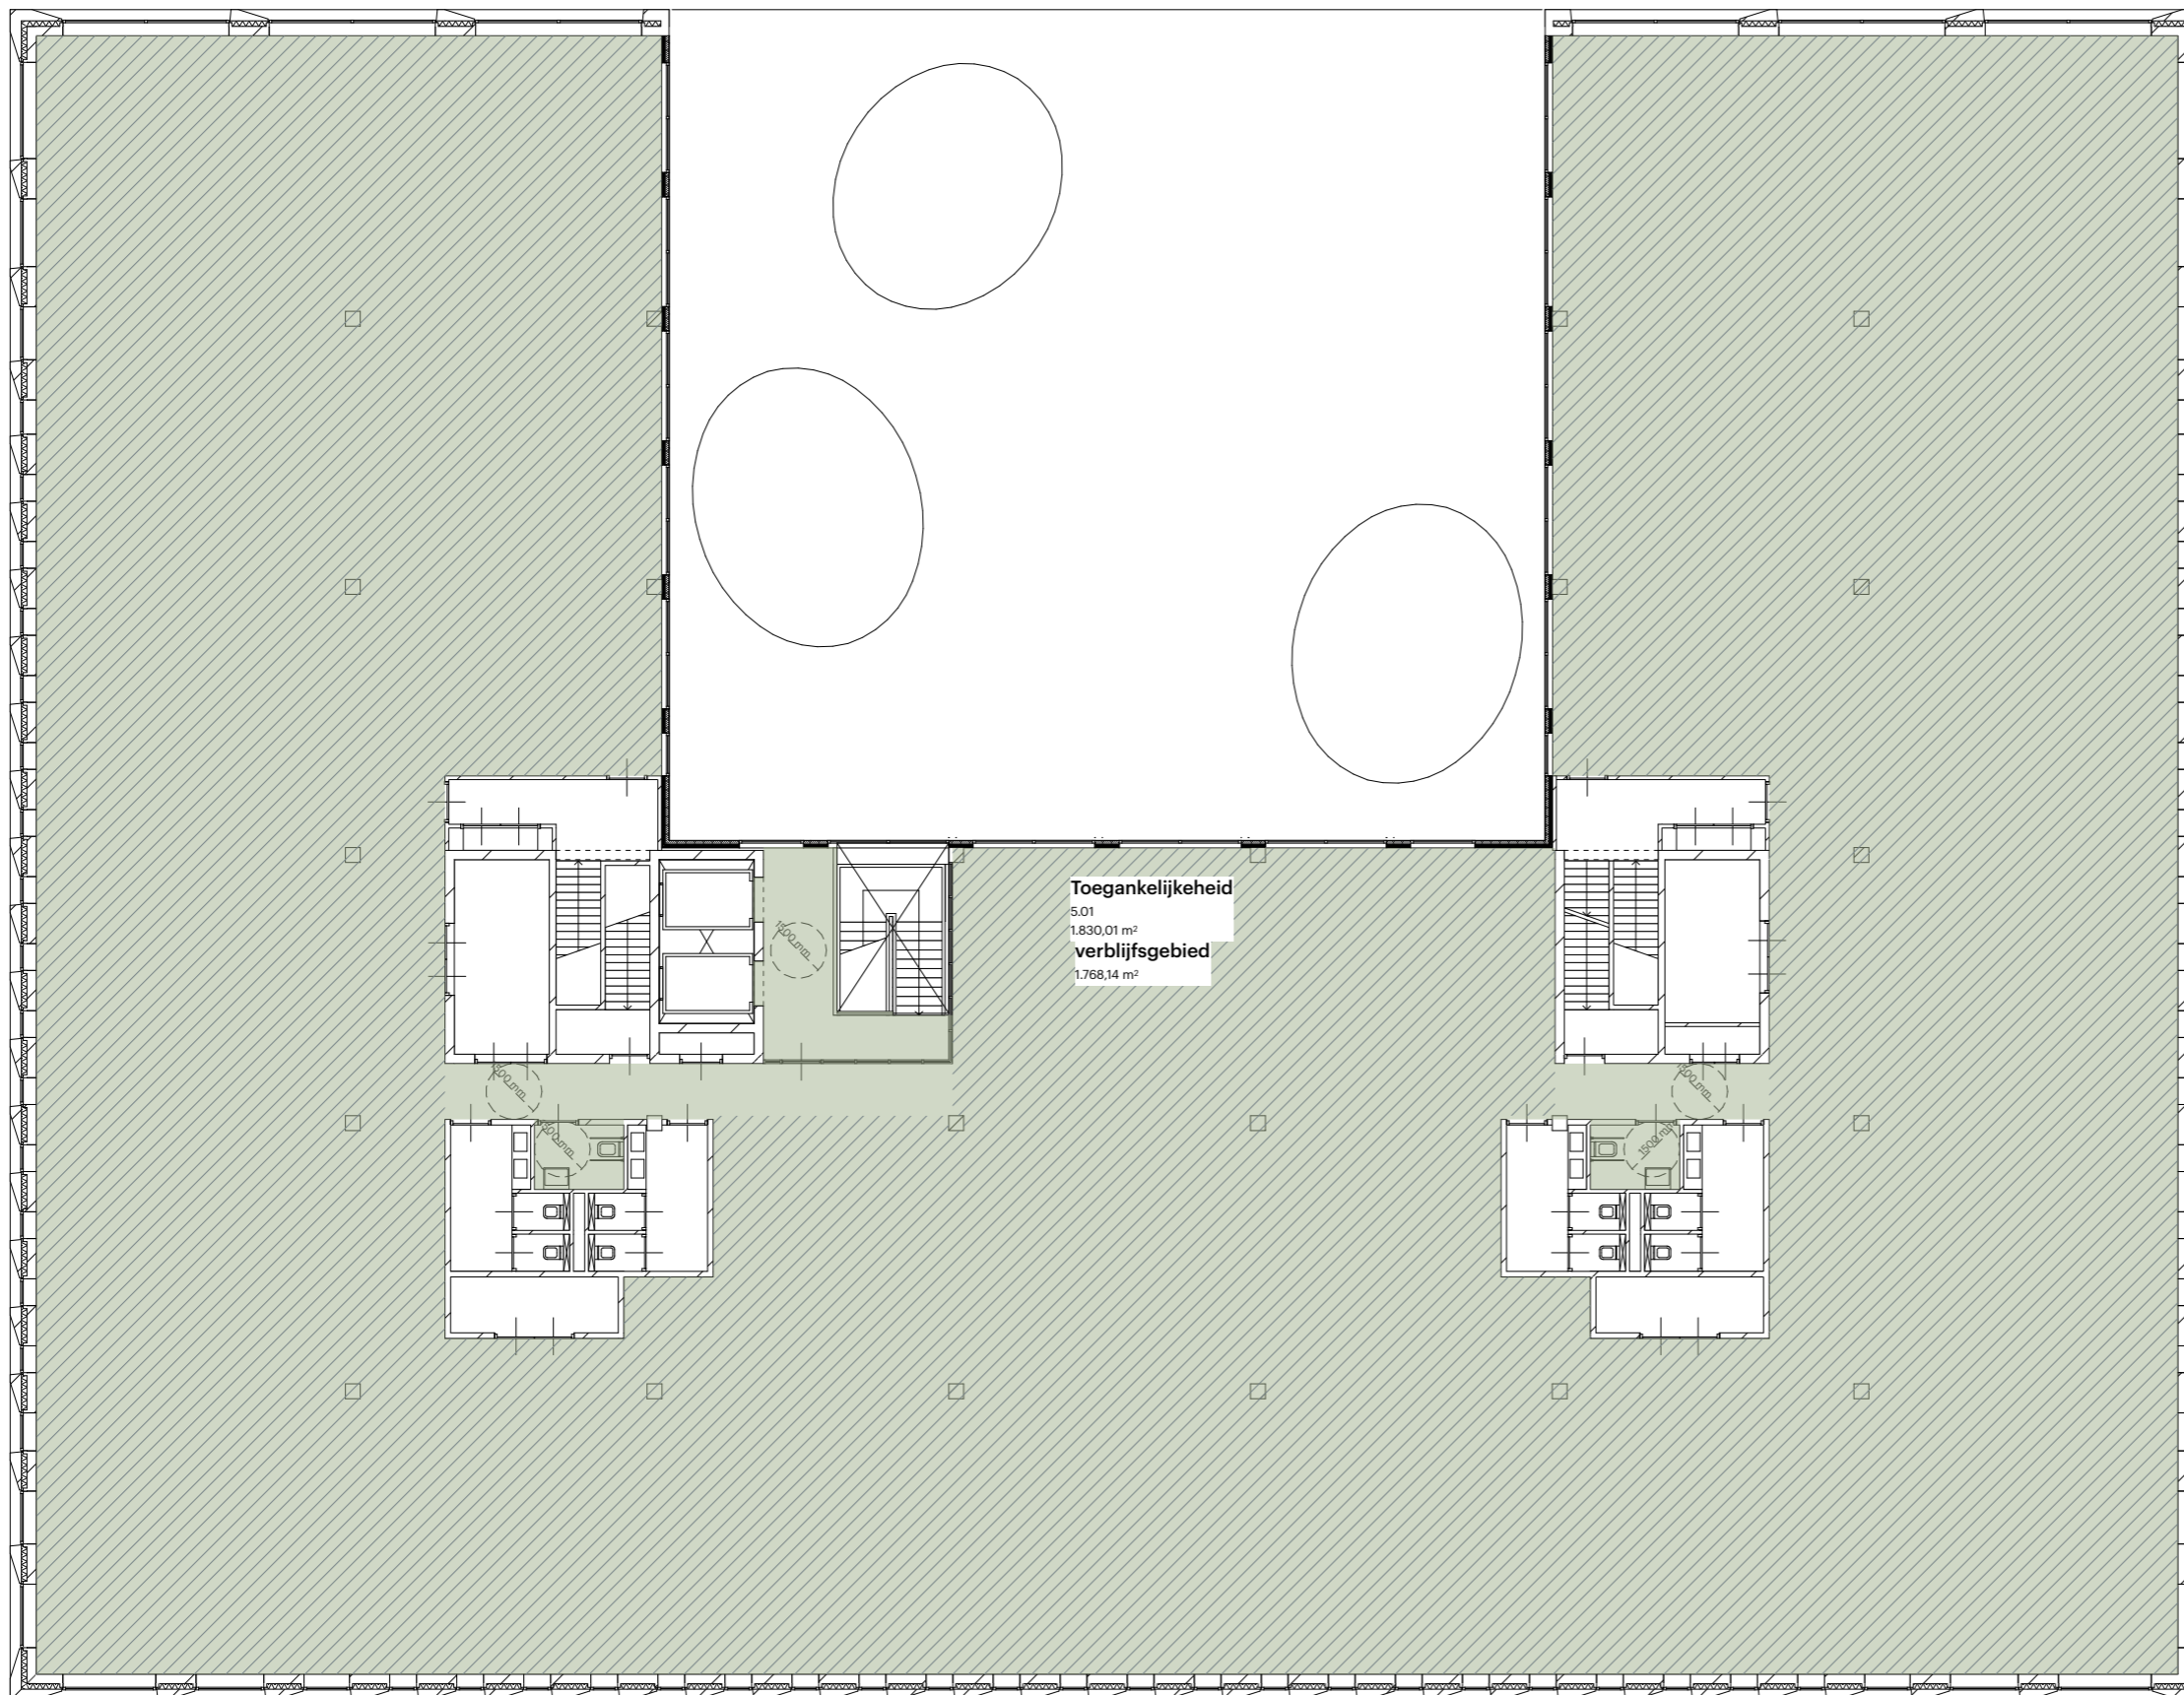

1050 OPP TGL Legenda

■ Toegankelijkheid

/// Verblifruimte

