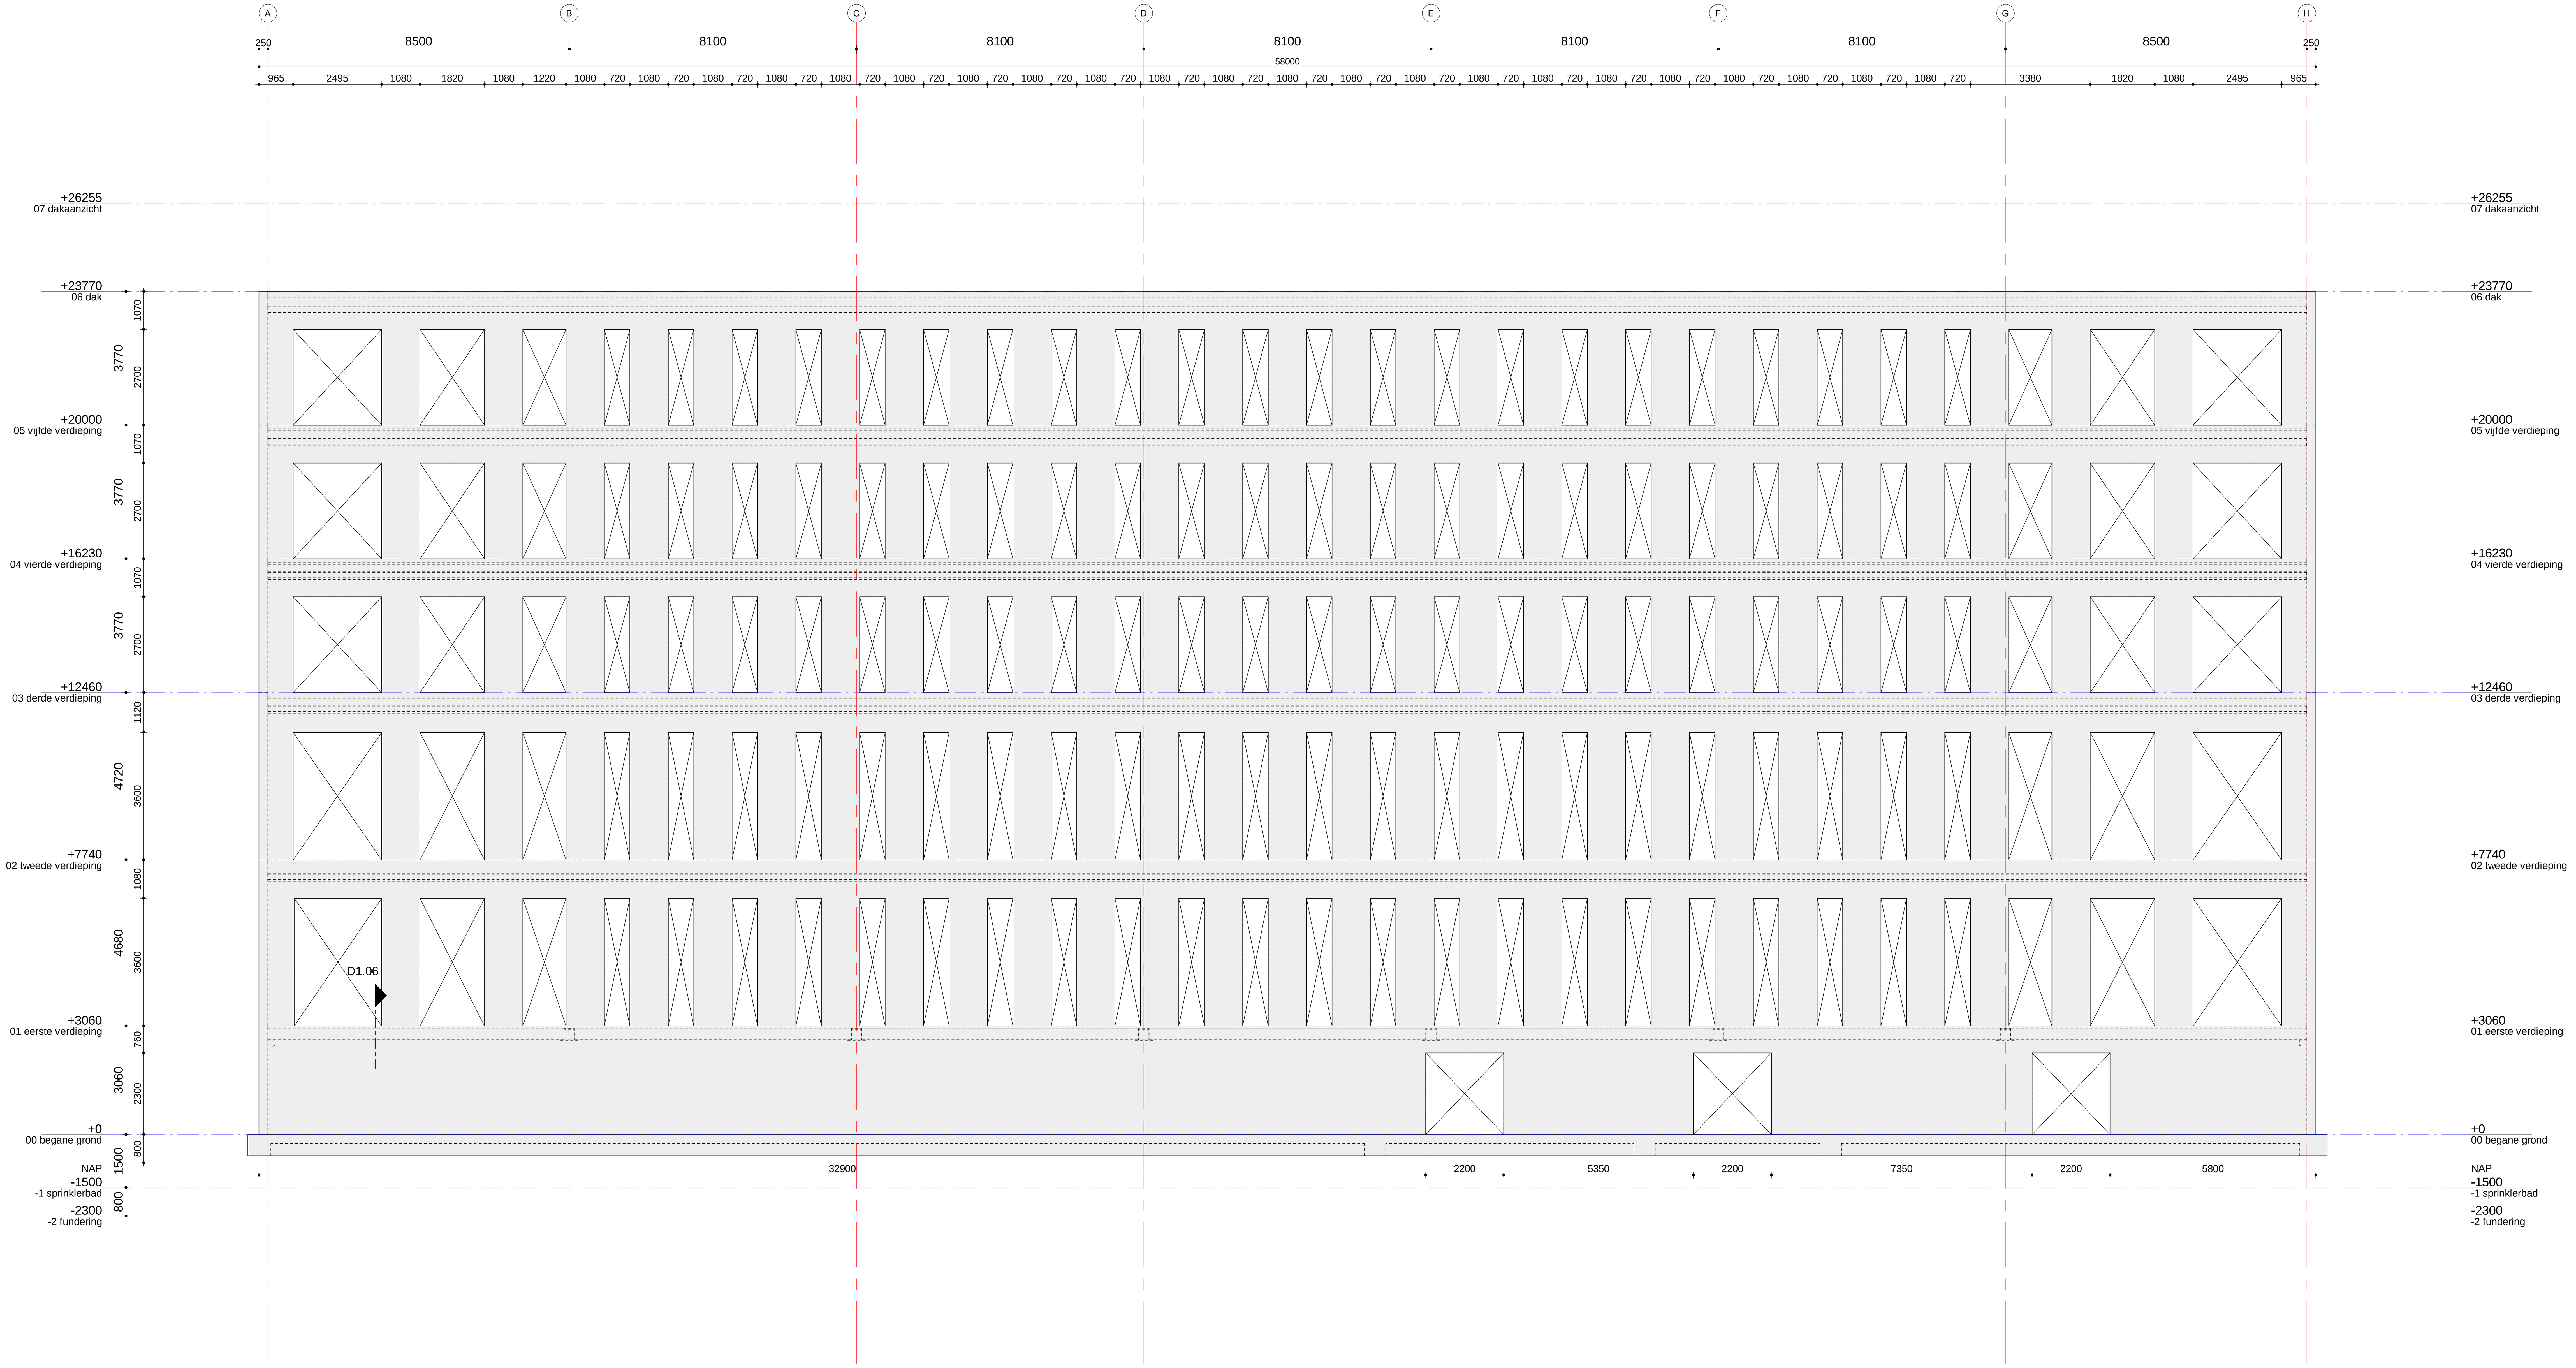

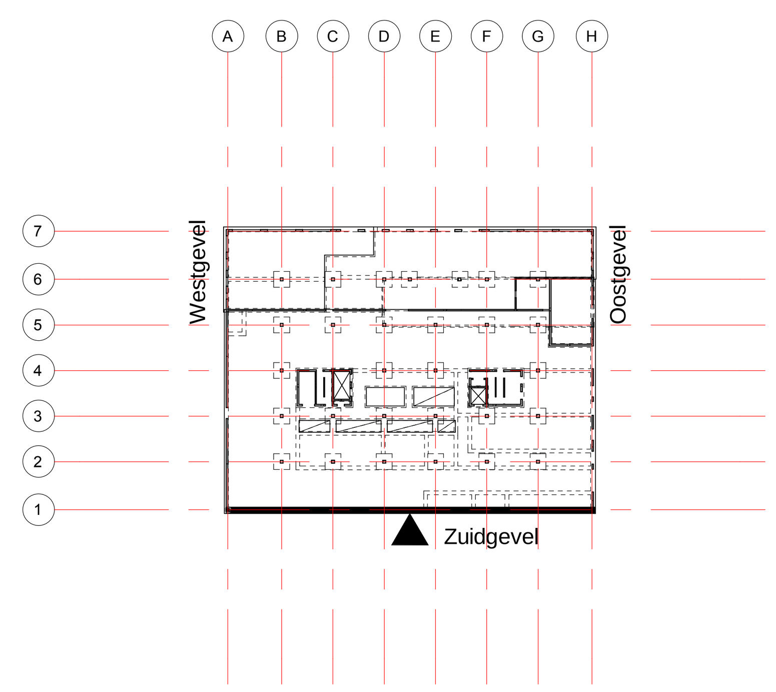

datum 21-04-2021

fase Omgevingsaanvraag status Definitief

project
Janssen Bioscience Leiden

architect
Powerhouse Company Rotterdam

opdrachtgever
RED COMPANY

VAN ROSSUM RAADGEVENDE INGENIEURS

Gevelaanzicht as-1 Zuid

schaal 1:100

projectleider ing E. Bruisma

akkoord

formaat A1

getekend ing. T. De Jonge

ordernr. 10215

bouwdeel | fase A0 | niveau 0 | volgnr. G03 | revisie

www.vanrossumbv.nl info@vanrossumbv.nl