


Alarmkleppenruimte

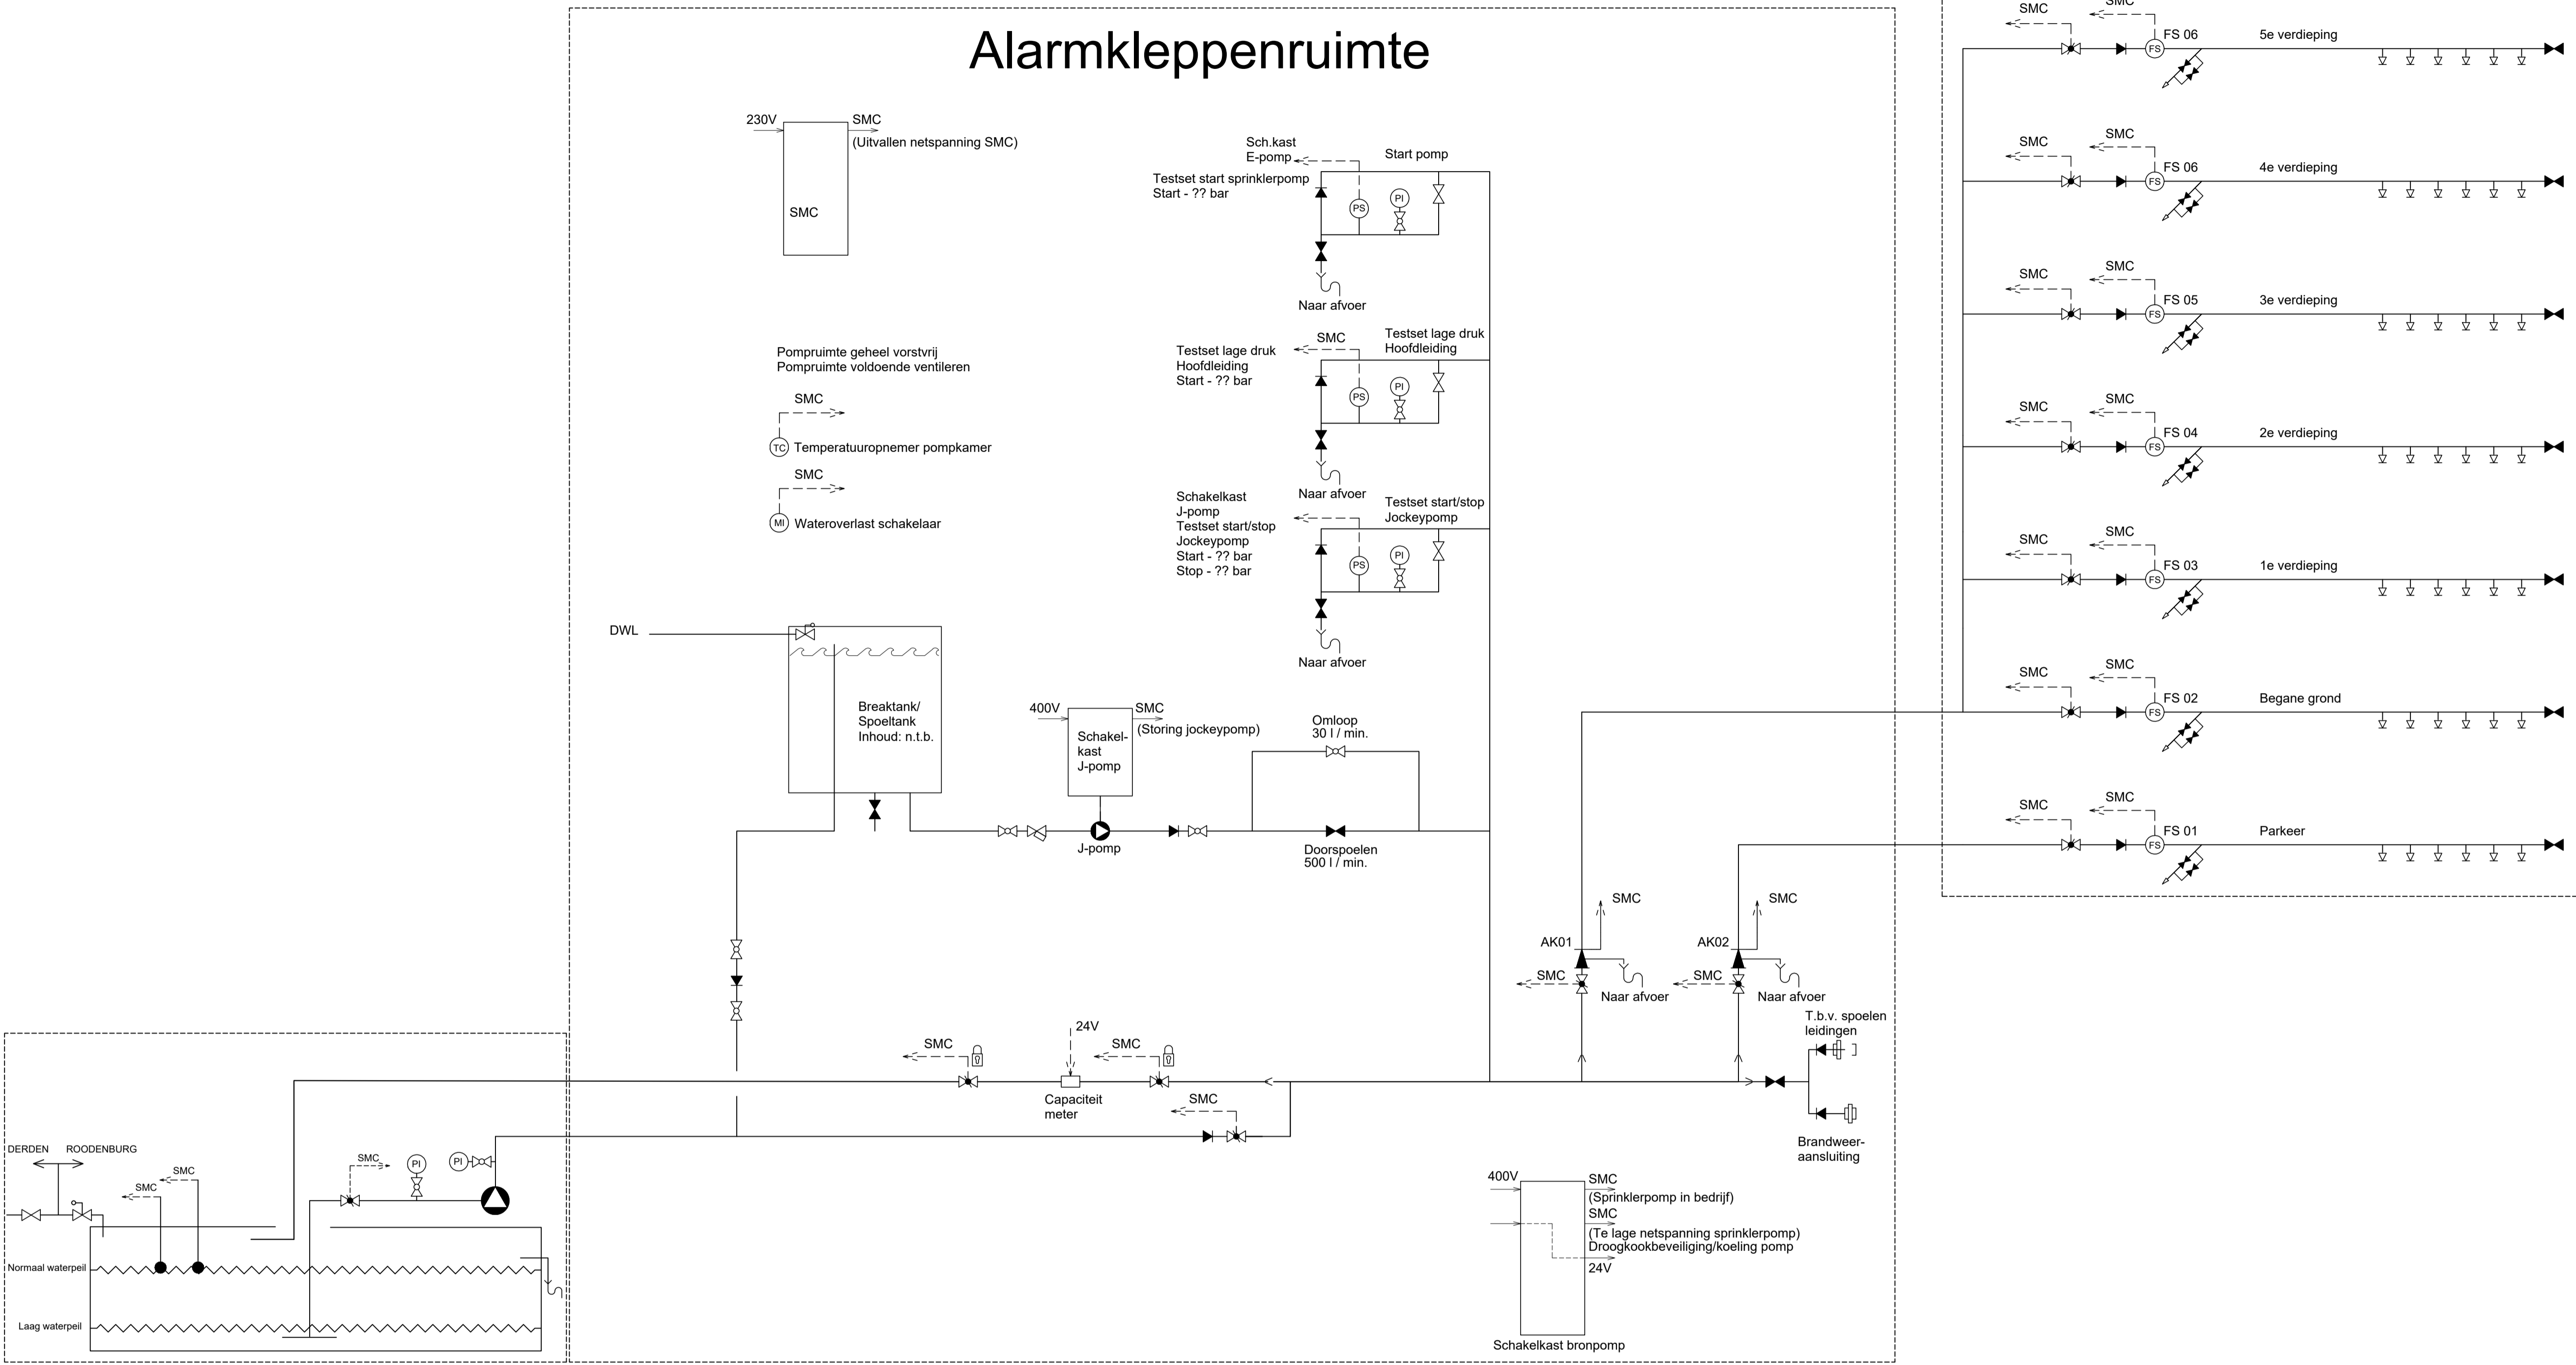

- Bronpomp (E-pomp)
- Jockeypomp (J-pomp)
- Stromingsschakelaar
- Vlinderklep
- Afsluit (normaal open)
- Afsluit (normaal dicht)
- Keerklap
- Filter
- Storzkoppeling
- Alarmklep "nat"
- Aansluiting op afvoer
- Niveau meter
- Drukschakelaar
- Manometer incl. manometerkraan
- Sprinkler
- Doorspoelafsluiter incl. ITC
- Afsluit met riem en slot
- RVS leiding binnen
- Gestraald/gemeniede buis
- Temperatuur sensor
- Wateroverlast sensor

- Sturingen:
- Doormelding brandalarm extern
 - Doormelding storingsalarm extern
 - Flitslicht brandweeringang
 - Ontruimingsinstallatie (indien aanwezig)
 - Deuren op kleefmagneten
 - Liften
 - Toegangscontrole (indien aanwezig)
 - Sleutelkluis
 - Ventilatie
 - Slagboom

Roodenburg
 HOOGWAARDIG VERANTWOORD EN INNOVATIEF INSTALLATIEWERK

Roodenburg Installatie Bedrijf b.v.
 Kantoorgebouw Kortland - Nieuwe Tiendweg 11a
 Postbus 327 - 2920 AH Krimpen aan den IJssel
 Telefoon: (0180) 51 31 33 - Fax: (0180) 51 83 78
 E-mail: tekenkamer@roodenburg.nl - www.roodenburg.nl

| OMSCHRIJVING WIJZIGING | | | | | |
|--|------------|------|---------------------|--------------|---------------------------|
| Wijz. | Datum | Door | Controle door | Akkoord door | Project |
| 0 | 01-04-2021 | RT | Jvh | EG | PAR |
| Project: B.20021 Johnson te Leiden Sprinkler installaties Principeschema Sprinkler. Sprinkler | | | | | |
| Bouwk. onderlegger: Wijz. d.d.: | | | Fase: CALCULATIE | | Status: TER INFORMATIE |
| Formaat: A0 | | | Schaal: n.v.t. | | Tek. Nr.: W-PR-SPR-01 |
| Datum: 01-04-2021 | | | Door: RT | | Controle door: Jvh |
| Aanpak: 01-04-2021 | | | Door: RT | | Controle door: Jvh |



CAD REF.: F:\Offices\B.20021 Johnson te Leiden\2 Tekeningen\Werkstuk\Installaties\Schemas\120021-W-PR-SPR-01.dwg