



Situatie deel 1
schaal 1:500

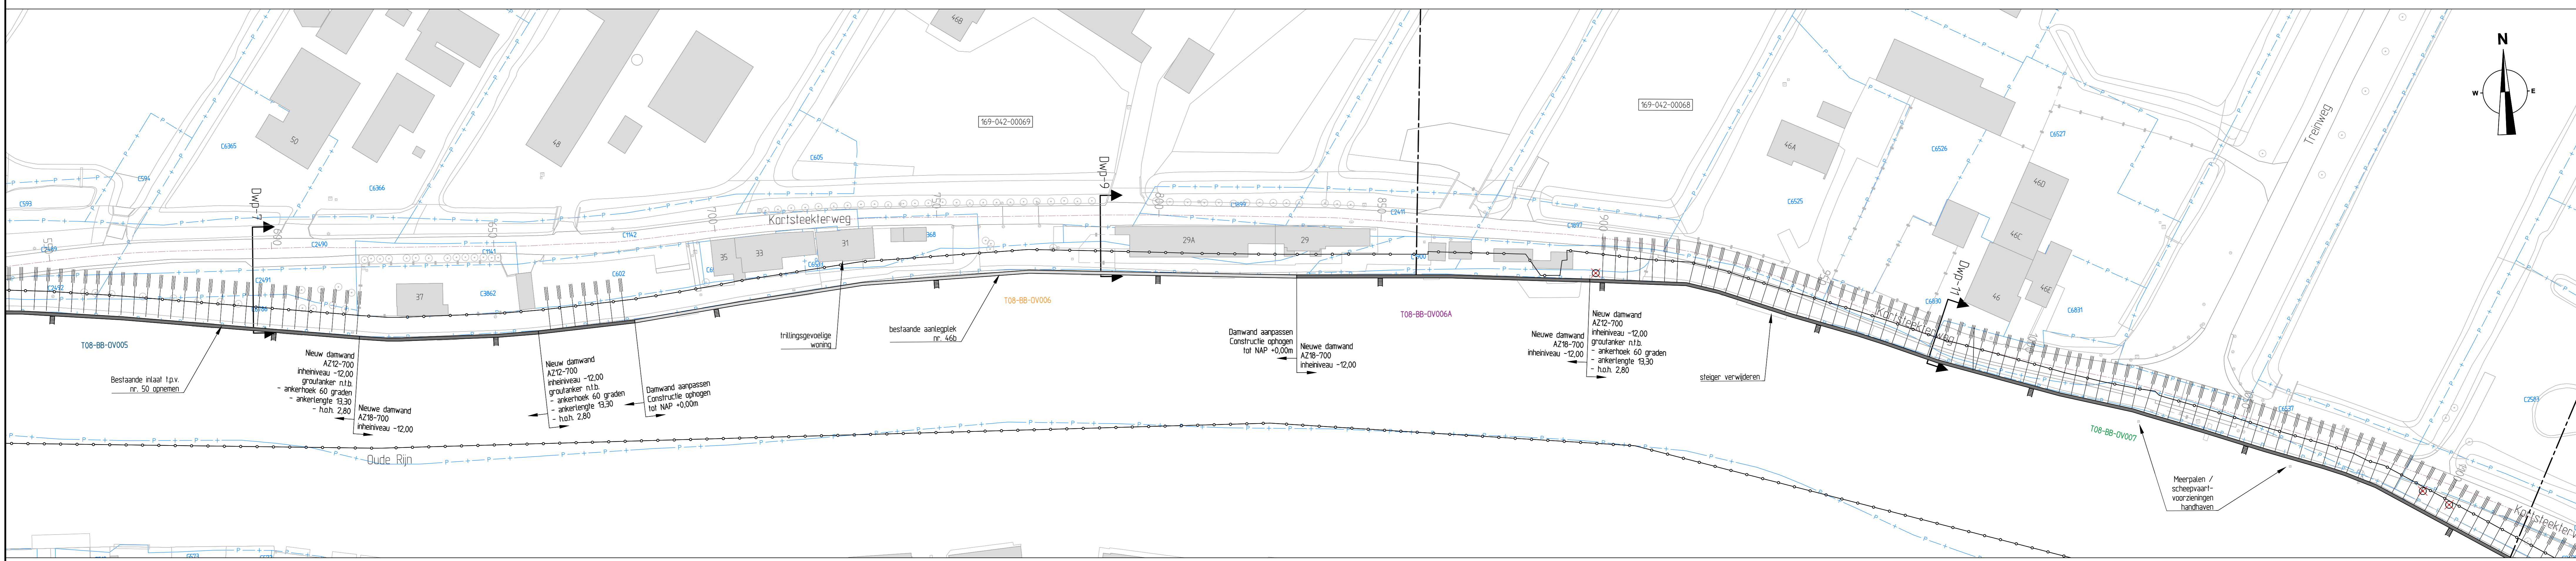

Situatie deel 2
schaal 1:500

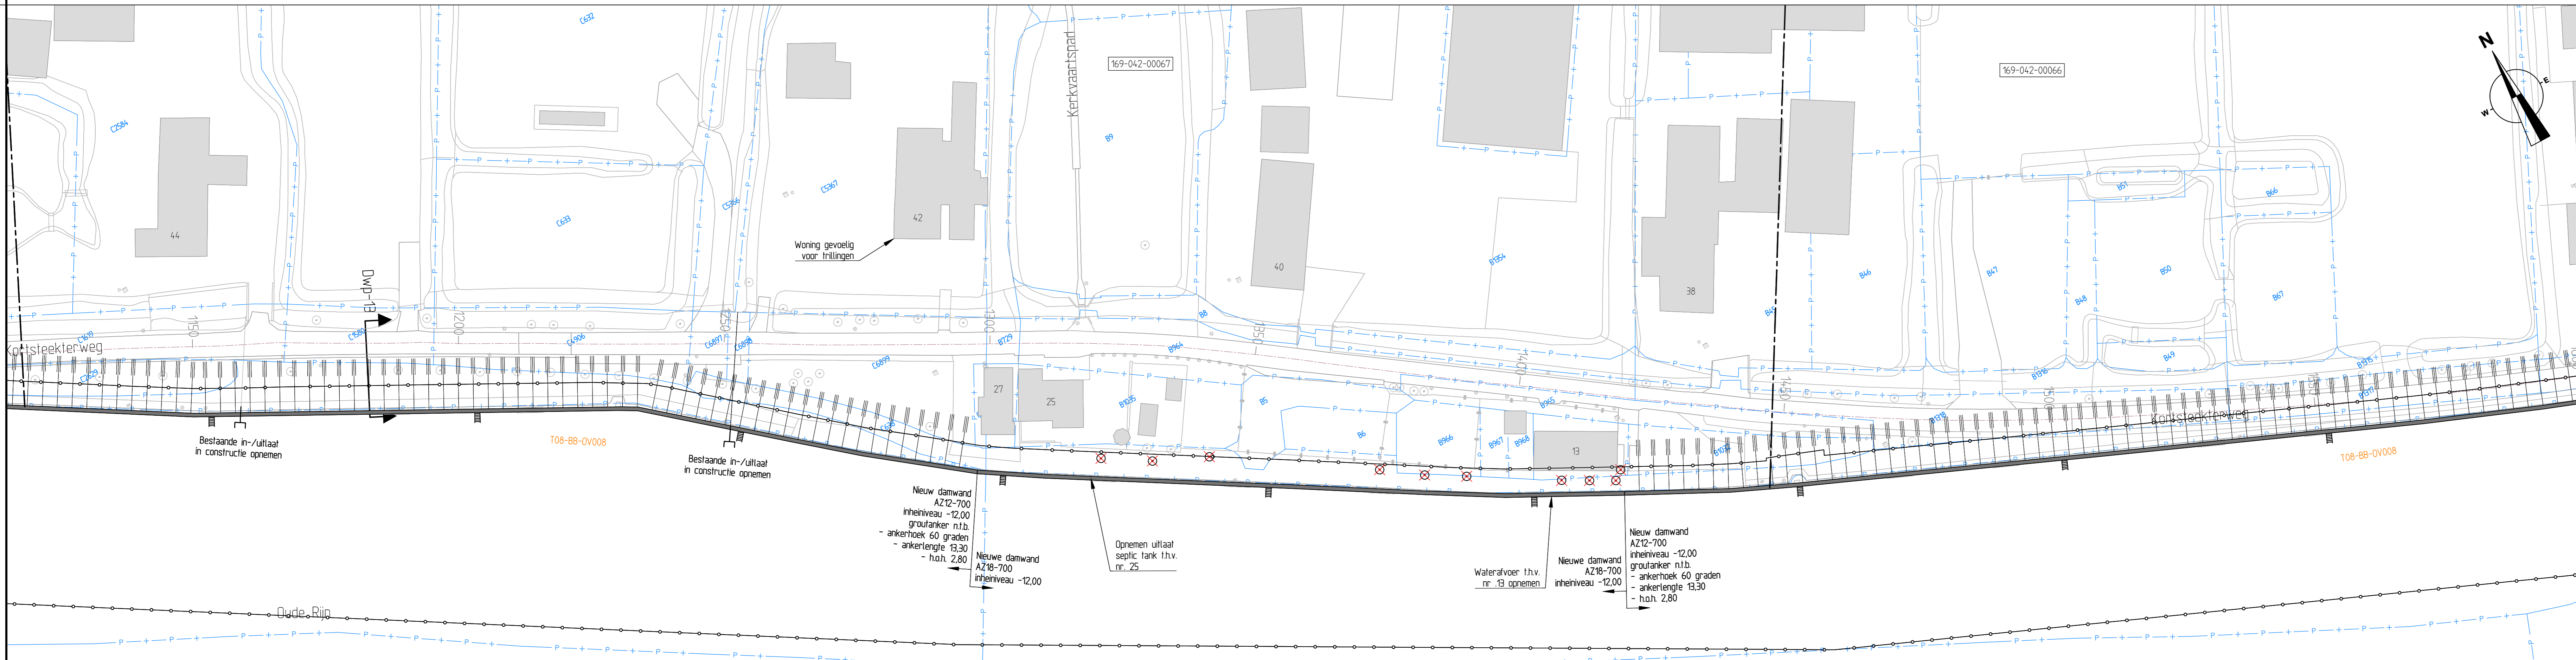

Situatie deel 3
schaal 1:500



Overzicht
schaal n.v.t.

Legenda

	Bestaande situatie		Inlaat
	Perceelgrens		Coupure
	Leggrin - bestaand		Devercode P2H
	Leggrin - nieuw		Verwijzing tek/viewpoint
	Nieuwe beschoning		Kadevak HRR
	Woningen / opstallen met huisnr.		Hectometring kade HRR
	Kadastraal nummer		Graven watercompensatie
	Aanbrengen damwand		Dampen
	Ophogen damwand		Drinkkings ultracade voorziening
	Aanbrengen verankerde damwand		Boom/verwijderen
	Ophogen damwand		

OPMERKINGEN
- Alle maten in m en hoogtesaten t.o.v. NAP, anders vermeld.

04 Tekstuele wijzigingen Situatie deel 1
02 Tekstuele wijzigingen opmerkingen 02, drinkling trappen
01 Wijzigingen na opmerkingen 02, drinkling trappen

R. Kelder
J. Ruitersbeek
01-09-2021
10-06-2021

Kadeverbetering Kortsteekterweg, Lindenhovestraat en Ziende Noord- en Zuidenderpolder
Situatie vakindeling nieuwe situatie
Voortontwerp