



**Situatie deel 4**  
schaal 1:500

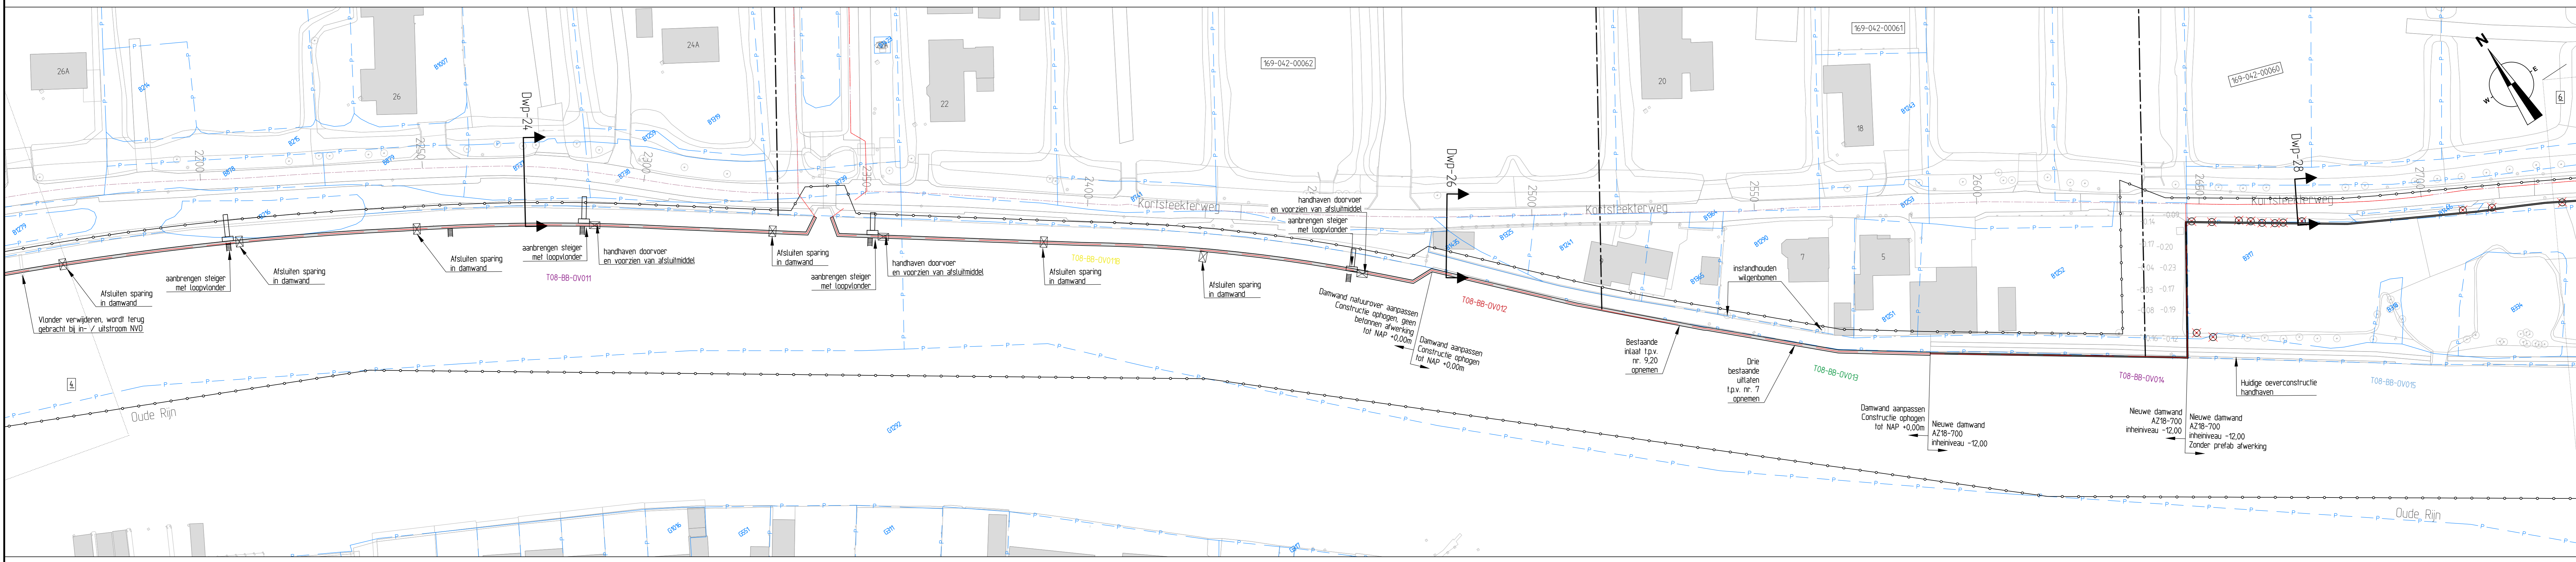

**Situatie deel 5**  
schaal 1:500

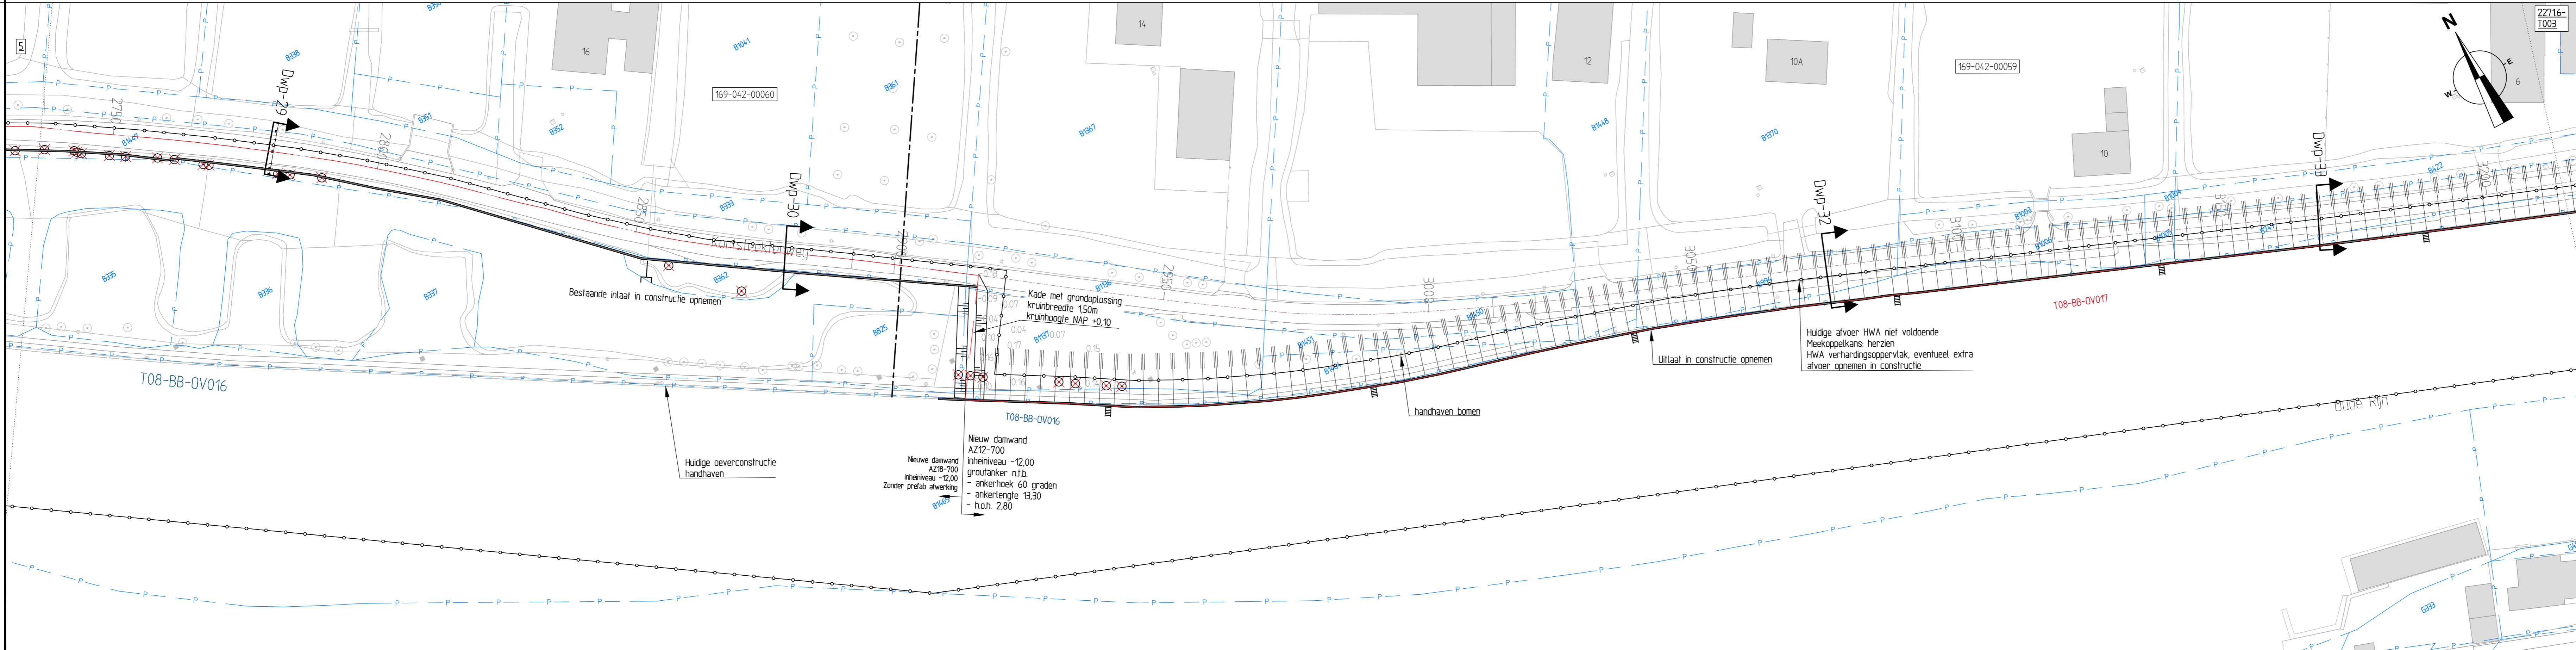

**Situatie deel 6**  
schaal 1:500

**Overzicht**  
schaal n.v.t.

**Legenda**

	Bestaande situatie		Haal
	Perceelgrens		Coupure
	Leggerlijn -bestaand-		Devercode PZH
	Leggerlijn -nieuw-		Verwijzing hek/viewpoort
	wingsgrens		Kadevak HHR
	Nieuwe beschoning		Hectometring kade HHR
	Woningen / opstallen met huur:		Graven watercompensatie
	Kadastraal nummer		Diepen
	Aanbrengen damwand		Drengelingen ultradie voorziening
	Aanbrengen oeverdamwand		Boom/verwijderen
	Ophogen damwand		

**OPMERKINGEN**  
- Alle maten in m en hoogmaten t.o.v. NAP, tenzij anders vermeld.

G4			
G3			
G2			
G1	Wijzigingen na opmerkingen OG, drengeling trappen	J. Ruitenbeek	10-06-2021

**Kadeverbetering Kortsteekterweg, Lindenhovestraat en Ziende Noord- en Zuideinderpolder**  
Situatie vakindeling nieuwe situatie  
Voorontwerp