




Situatie deel 1
schaal 1:500

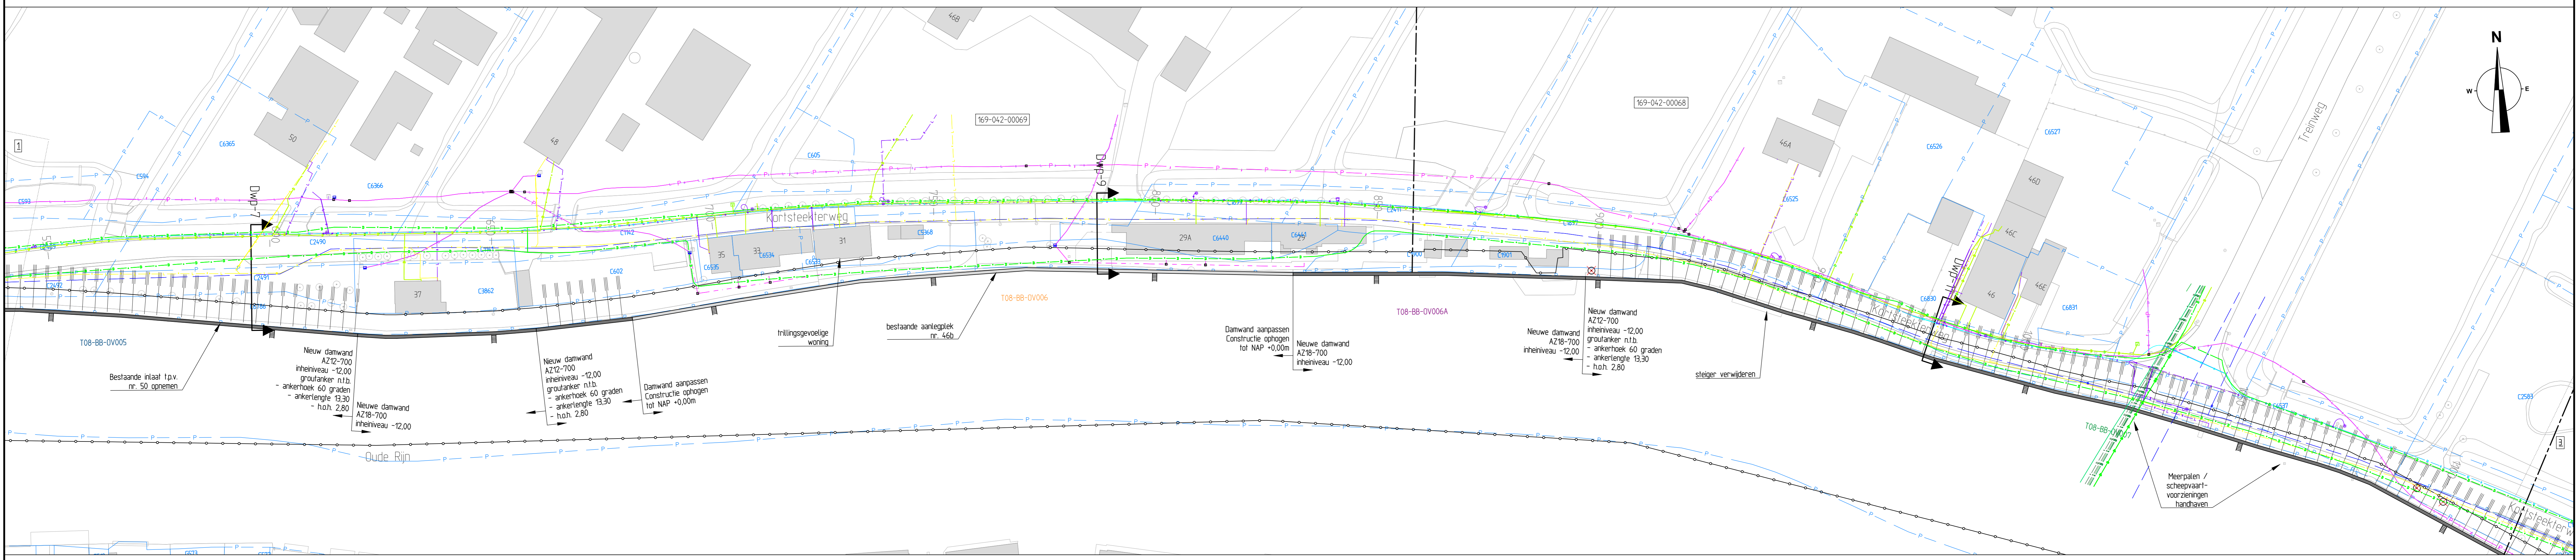

Situatie deel 2
schaal 1:500

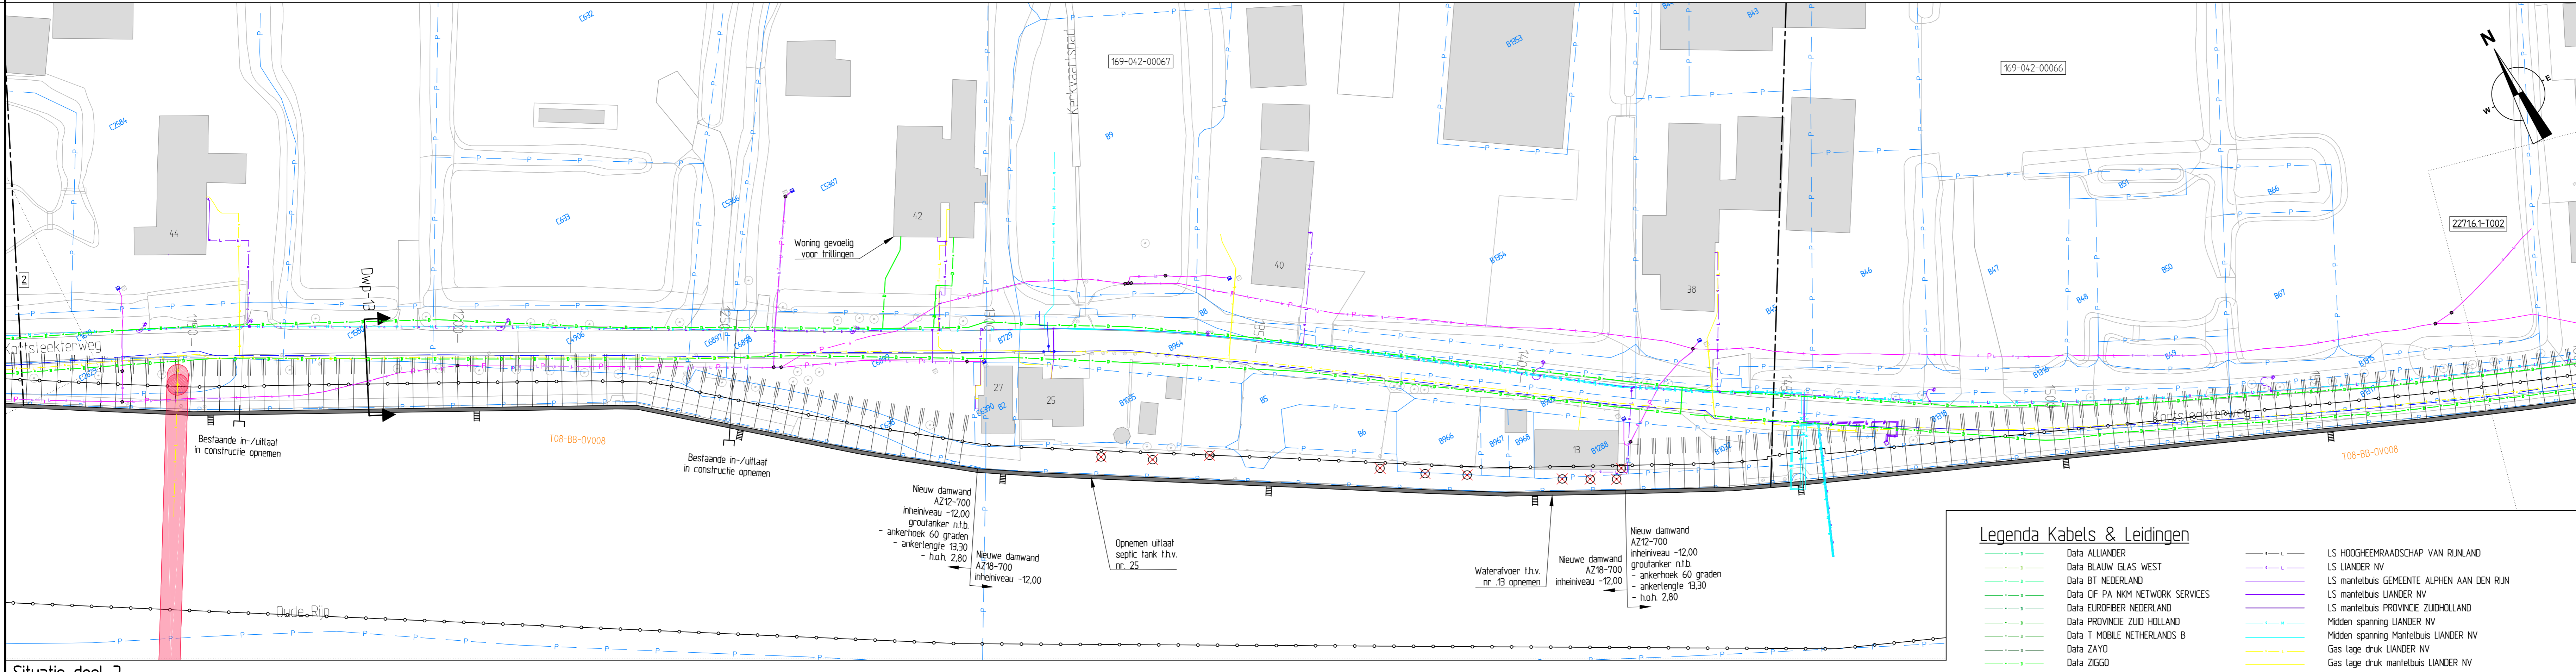

Situatie deel 3
schaal 1:500

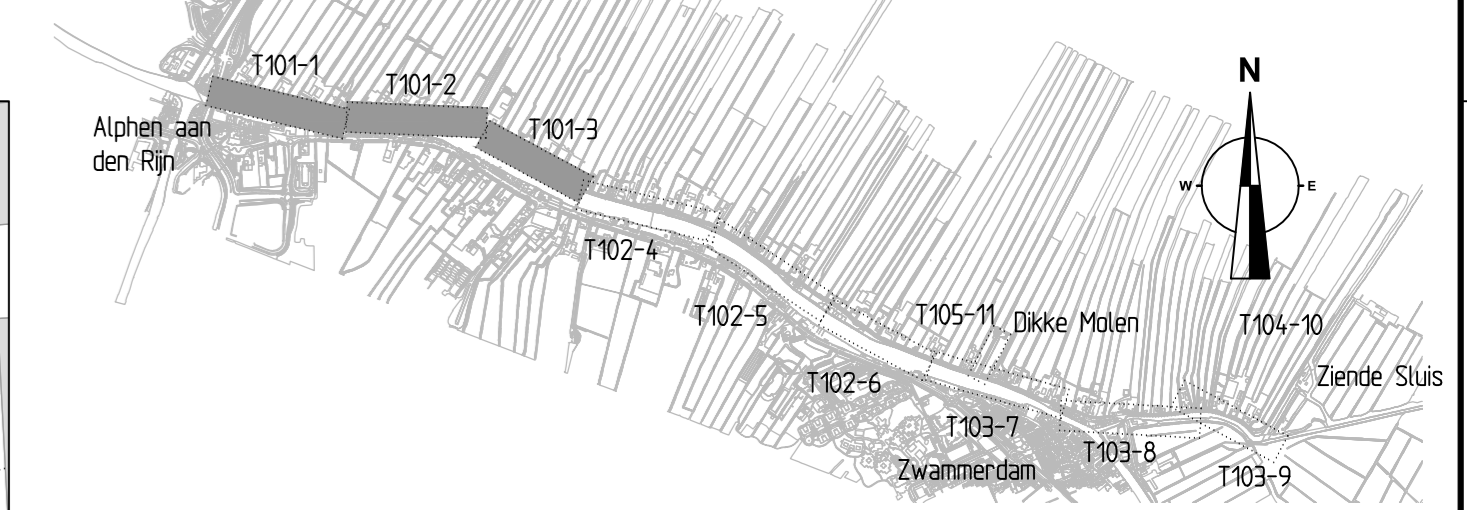

Overzicht
schaal n.v.t.

Legenda

Bestaande situatie	Haal
Perceelgrens	Coupure
Leggerlij - bestaand	Devercode PZH
Leggerlij - nieuw	Verwijzing hek/viewpoort
Nieuwe beschoeding	Kadestraal HHR
Woningen / opstallen met huur	Hectometreering kade HHR
Kadastraal nummer	Graven watercompensatie
Aanbrengen damwand	Drengelingen ultradie voorziening
Aanbrengen verankerde damwand	Boom/verwijderen
Ophogen damwand	

OPMERKINGEN
- Alle maten in m en hoogmaten t.o.v. NAP, tenzij anders vermeld.

G4
G2
G1 Wijzigingen na opmerkingen OG

J. Rutenbeek
10-06-2021

Legenda Kabels & Leidingen

Data ALIANDER	LS HOOGHEMRAADSCHAP VAN RIJNLAND
Data BLAUW GLAS WEST	LS LANDEER NV
Data BT NEDERLAND	LS mantelbus GEMEENTE ALPHEN AAN DEN RIJN
Data CF PA NEM NETWORK SERVICES	LS mantelbus LANDEER NV
Data EUROFIBER NEDERLAND	LS mantelbus PROVINCE ZUIDHOLLAND
Data PROVINCE ZUID HOLLAND	Midden spanning LANDEER NV
Data T MOBILE NETHERLANDS B	Gas lage druk mantelbus LANDEER NV
Data ZAYD	Water GASEN
Data ZEGGO	Water mantelbus GASEN
Kabelbed ZEGGO	Water HOOGHEMRAADSCHAP VAN RIJNLAND
Data mantelbus ZEGGO	Water HOOGHEMRAADSCHAP VAN RIJNLAND
Data mantelbus KNP	Root vrijverval GEMEENTE ALPHEN AAN DEN RIJN
Data mantelbus PROVINCE ZUIDHOLLAND	Root druk GEMEENTE ALPHEN AAN DEN RIJN
LS GEMEENTE ALPHEN AAN DEN RIJN	Root druk GEMEENTE NEDERHOOP

Kadaverbetering Kortsteekterweg, Lindenhovestraat en Ziende Noord- en Zuidendepolder Situatie vakindeling nieuwe situatie Voorontwerp met KLIC

Rijnland
Hoogheemraadschap van Rijnland

besteknummer: 22716.1-1002
1:500 Definitief

besteknummer: 22716.1-1002
1:500 Definitief

1/1