




Situatie deel 4  
schaal 1:500

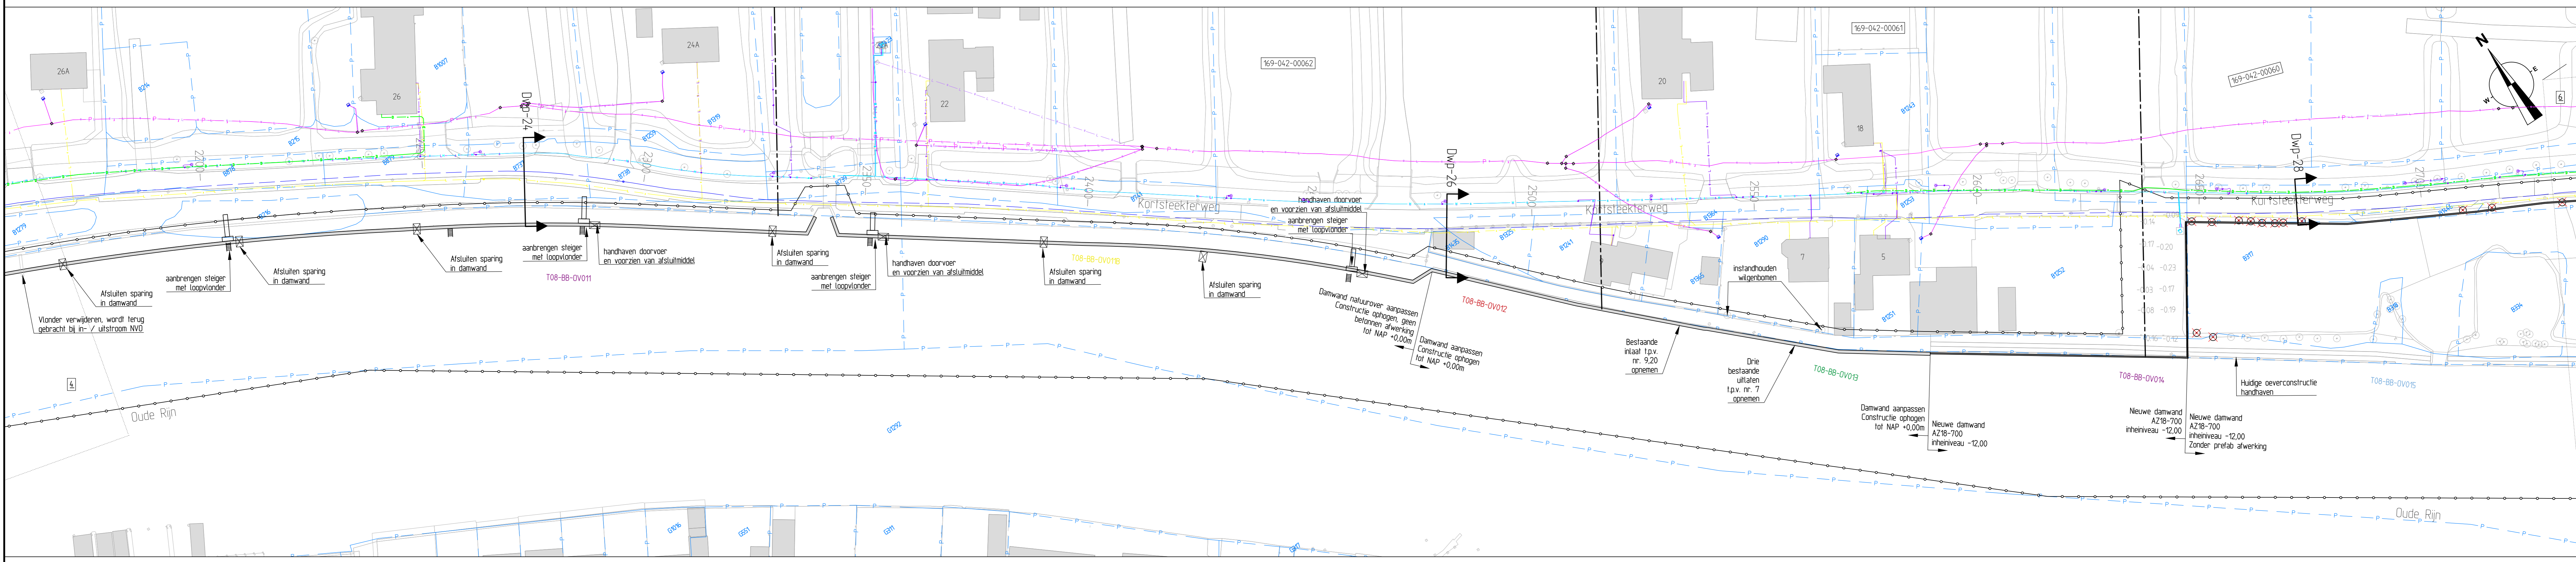

Situatie deel 5  
schaal 1:500

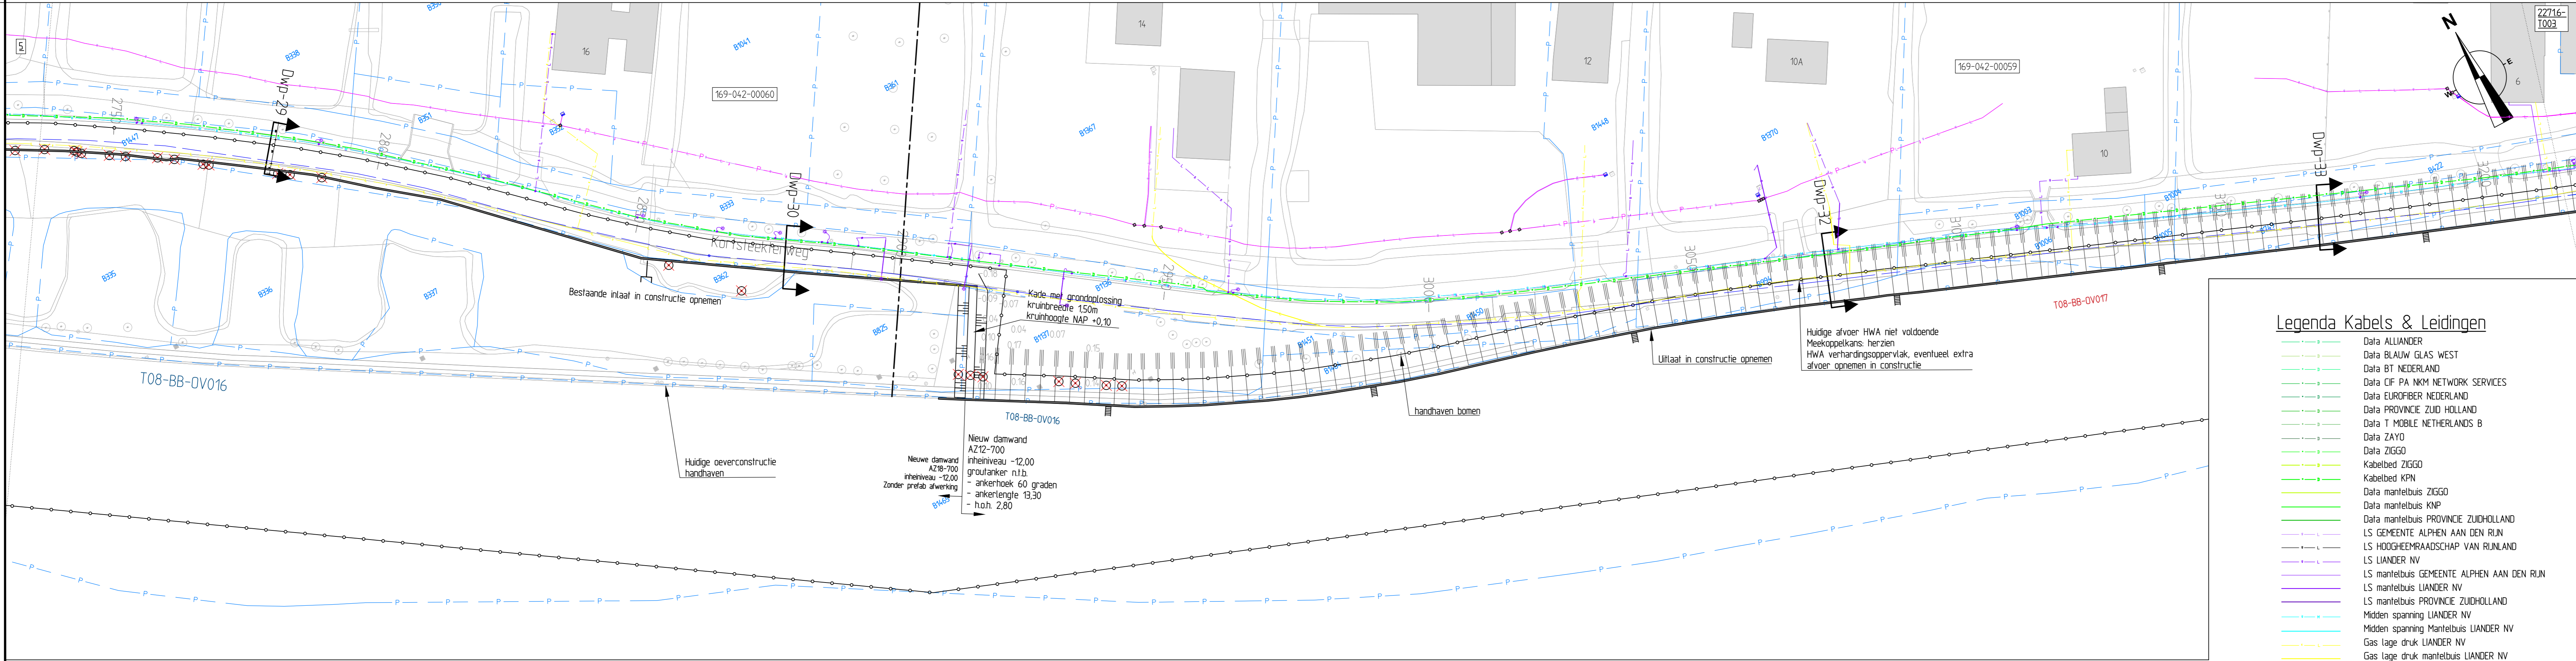

Situatie deel 6  
schaal 1:500

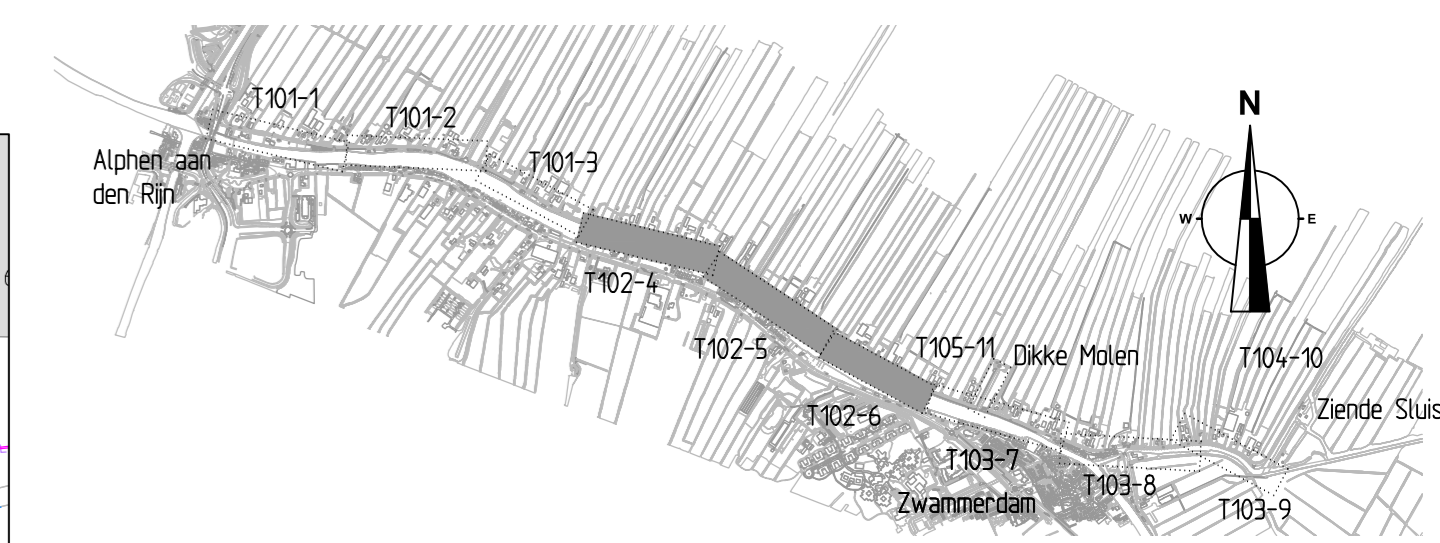

**Overzicht**  
schaal n.v.t.

**Legenda**

Bestaande situatie	Haal
Perceelgrens	Coupure
Leggerlijn -bestaand-	Devercode PZH
Leggerlijn -nieuw-	Verwijzing hek/viewpoort
Woninggrens	Kadevak HHR
Nieuwe beschoning	Hectometring kade HHR
Woningen / opstallen met huur.	Graven watercompensatie
Kadastraal nummer	Dieningen ultradie voorziening
Aanbrengen oeverdamwand	Boom/verwijderen
Ophogen damwand	

**Legenda Kabels & Leidingen**

—	Data ALLANDER
—	Data BLAUW GLAS WEST
—	Data BT NEDERLAND
—	Data CF PA NIM NETWORK SERVICES
—	Data EUROFER NEDERLAND
—	Data PROVINCE ZUID HOLLAND
—	Data T MOBELE NETHERLANDS B
—	Data ZAVO
—	Data ZEGGO
—	Kabelbed KPN
—	Data manitabus ZEGGO
—	Data manitabus KNP
—	Data manitabus PROVINCE ZUIDHOLLAND
—	LS GEMEENTE ALPHEN AAN DEN RIJN
—	LS HOOGHEEMRAADSCHAP VAN RIJNLAND
—	LS LIANDER NV
—	LS manitabus GEMEENTE ALPHEN AAN DEN RIJN
—	LS manitabus LIANDER NV
—	LS manitabus PROVINCE ZUIDHOLLAND
—	Midden spanning LIANDER NV
—	Midden spanning Manitabus LIANDER NV
—	Gas lage druk LIANDER NV
—	Gas lage druk manitabus LIANDER NV
—	Water DASEN
—	Water manitabus DASEN
—	Water HOOGHEEMRAADSCHAP VAN RIJNLAND
—	Root rijsnel GEMEENTE ALPHEN AAN DEN RIJN
—	Root druk GEMEENTE ALPHEN AAN DEN RIJN
—	Root druk GEMEENTE NIEUWKOP

**OPMERKINGEN**  
- Alle maten in m en hoogmaten t.o.v. NAP, tenzij anders vermeld.

G4	J. Rutenbeek	10-06-2021
G3		
G2		
G1	Wijzigingen na opmerkingen OG	

**Kadeverbetering Kortsteekterweg, Lindenhovestraat en Ziende Noord- en Zuidendepolder**  
Situatie vakindeling nieuwe situatie  
Voortontwerp met KLIC

besteknummer: 1-500  
Definitief

besteknummer: 22716.1-1108  
1/1