



Situatie deel 7  
schaal 1:500

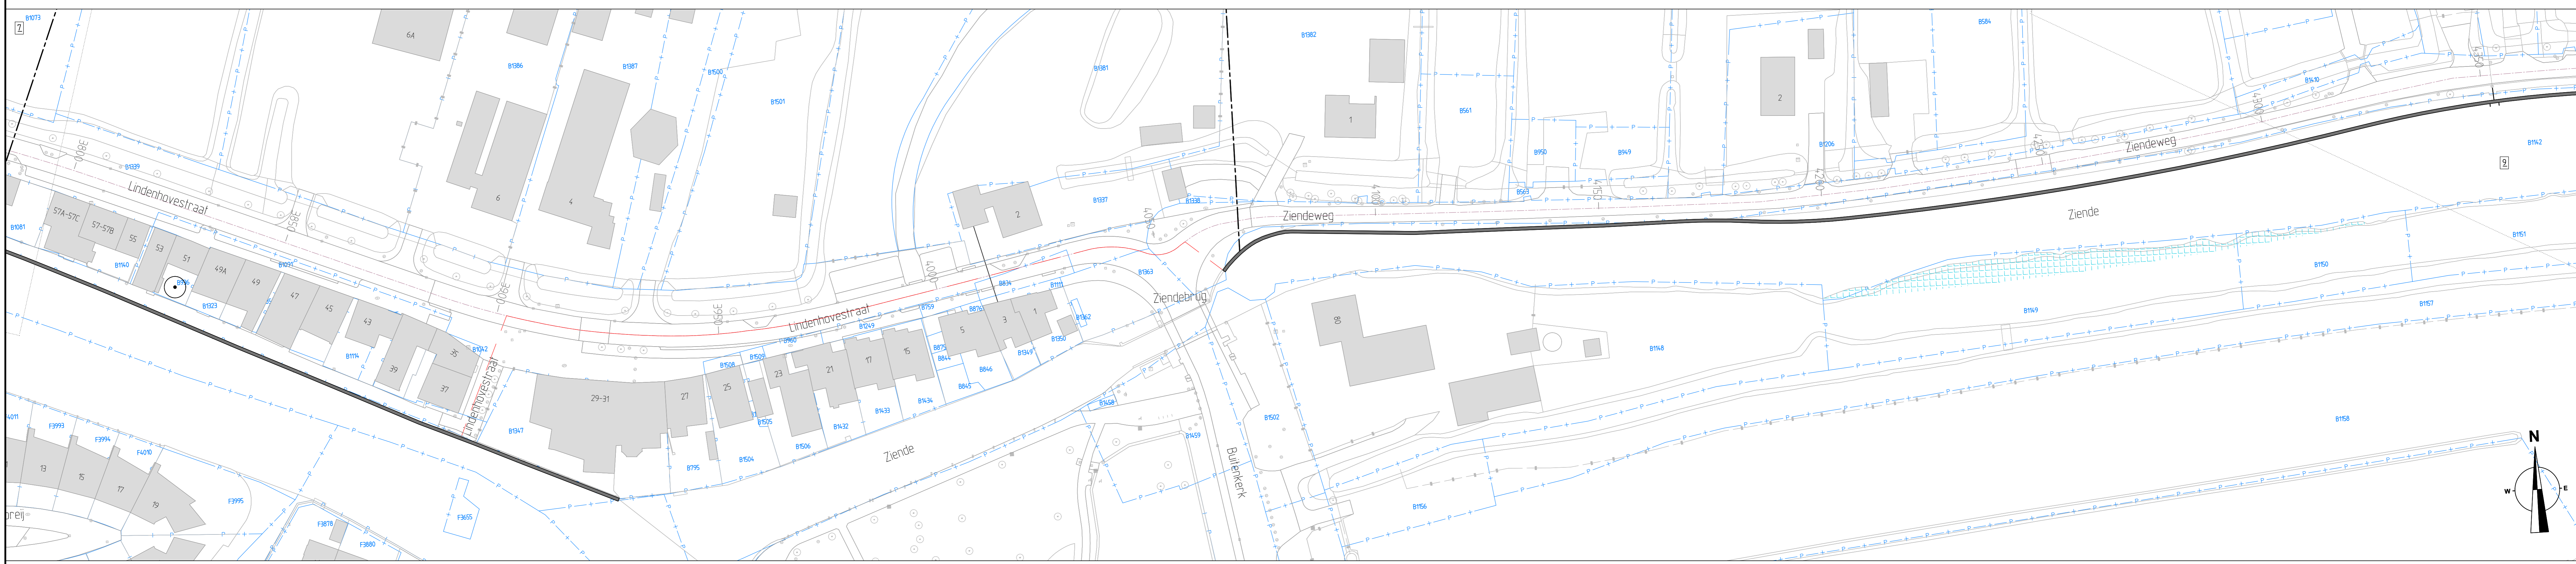

Situatie deel 8  
schaal 1:500

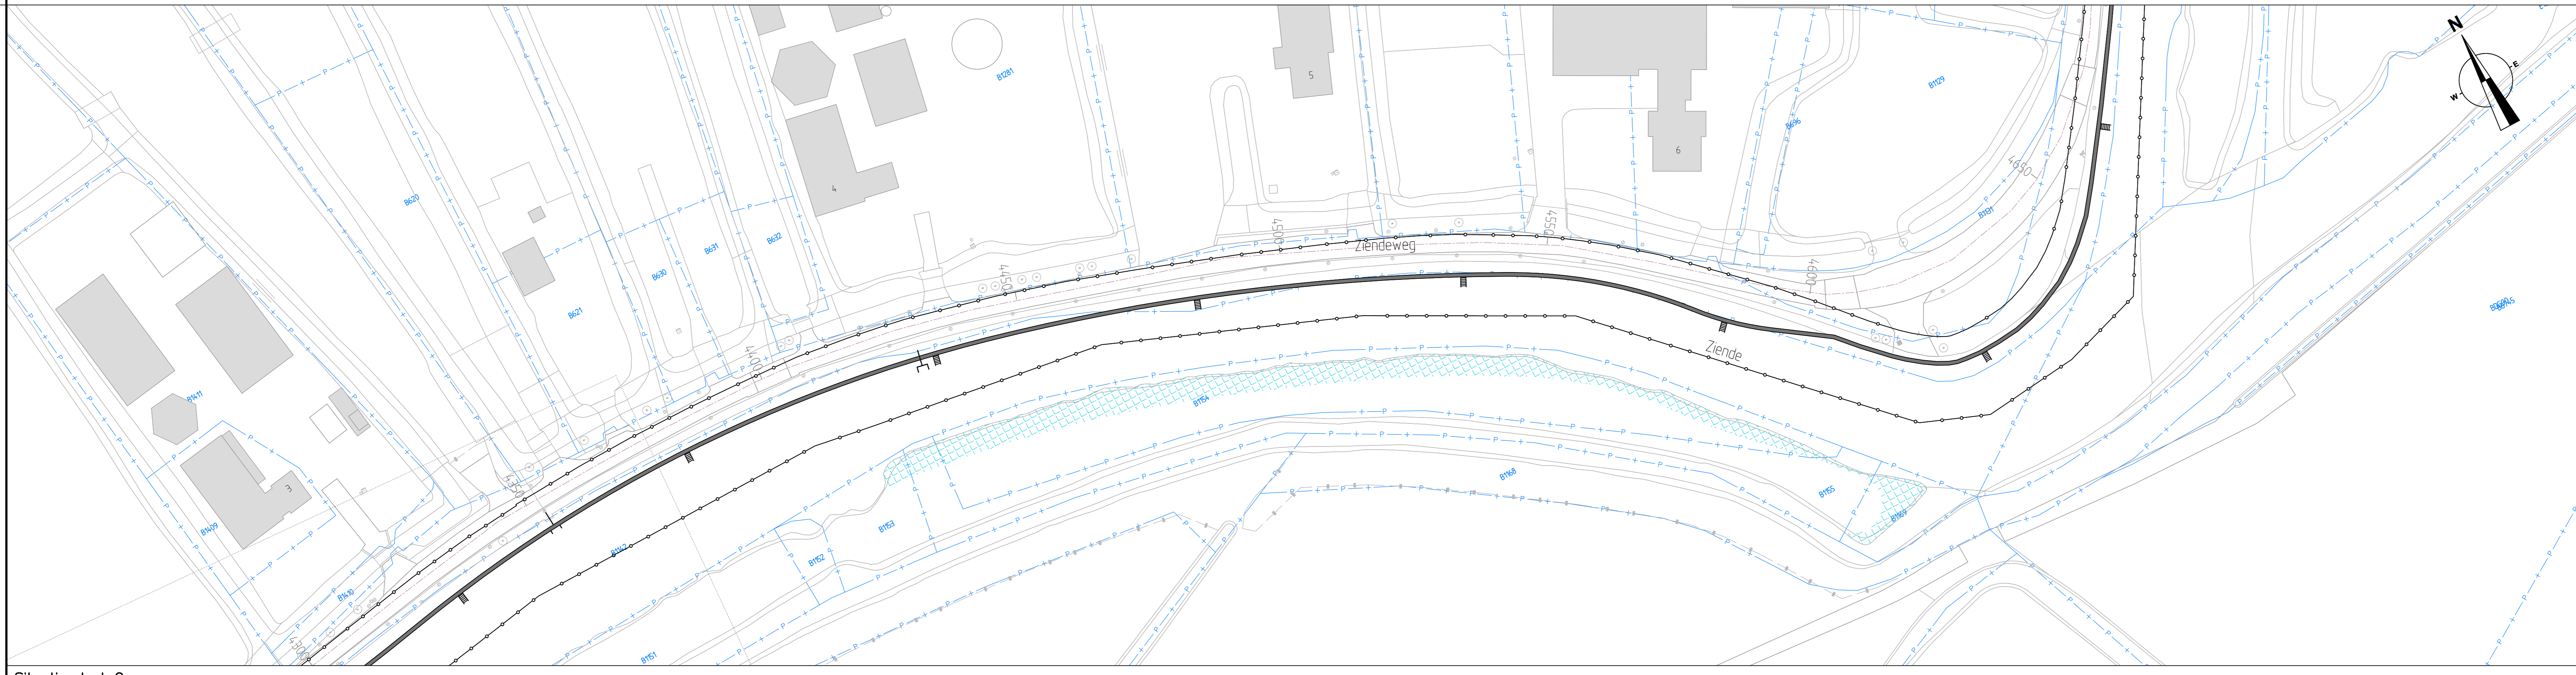

Situatie deel 9  
schaal 1:500



- Overzicht**  
schaal n.v.t.
- Legenda**
- Bestaande situatie
  - Perceelgrens
  - Leggerlijn - bestaand
  - Leggerlijn - nieuw
  - Wierkgrens
  - Nieuwe beschoning
  - Woningen / opstallen met huisk.
  - Kadestraal nummer
  - Aankruigen dijkwand
  - Geen onderscheid gemaakt in verankerde en onverankerde damwand
  - Hectometringrading kade HHR

**OPMERKINGEN**  
- Alle maten in m en hoogtenaten t.o.v. NAP, tenzij anders vermeld.

04  
03  
02 Leggerlijn t.h.v. overgang naar Lindenhovestraat gewijzigd naar openb. gebied R. Kelder 01-09-2021  
01 Wijzigingen na opmerkingen OS, drengeling trappen J. Rutenbeek 10-06-2021  
op. ontzetting  
g.e.

**Kadverbetering Kortsteekterweg, Lindenhovestraat en Ziewe**  
**Noord- en Zuideinderpolder**  
**Situatie vakindeling nieuwe situatie**  
**Bestaande - Nieuwe Leggerlijn**