




Situatie deel 1
schaal 1:500

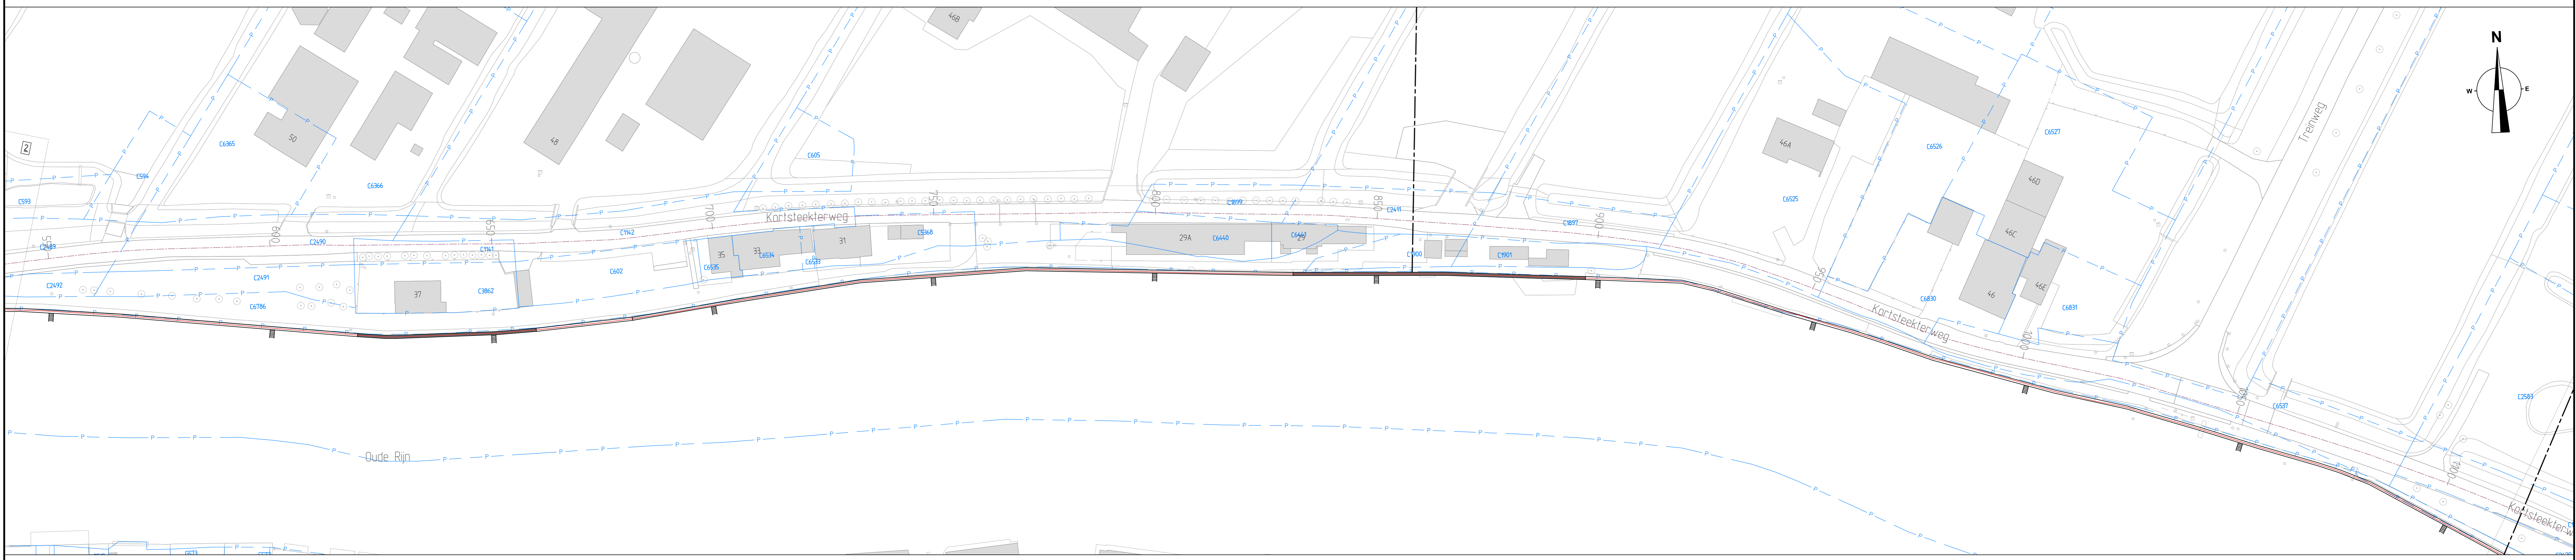

Situatie deel 2
schaal 1:500

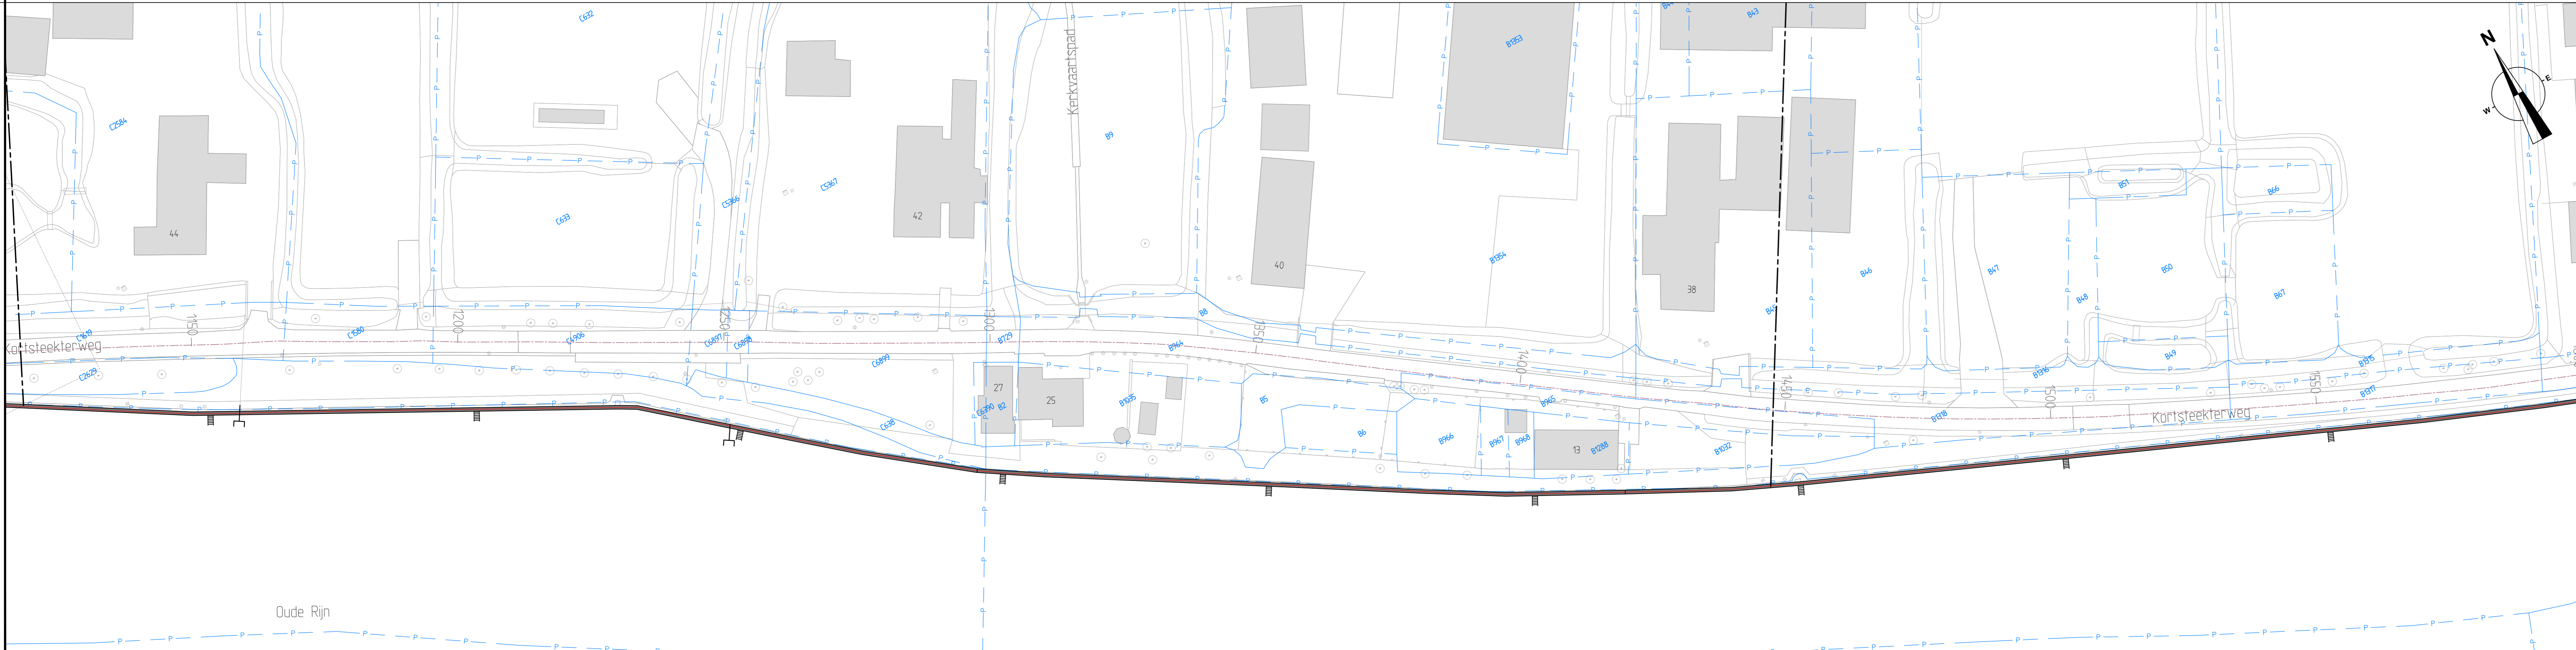

Situatie deel 3
schaal 1:500

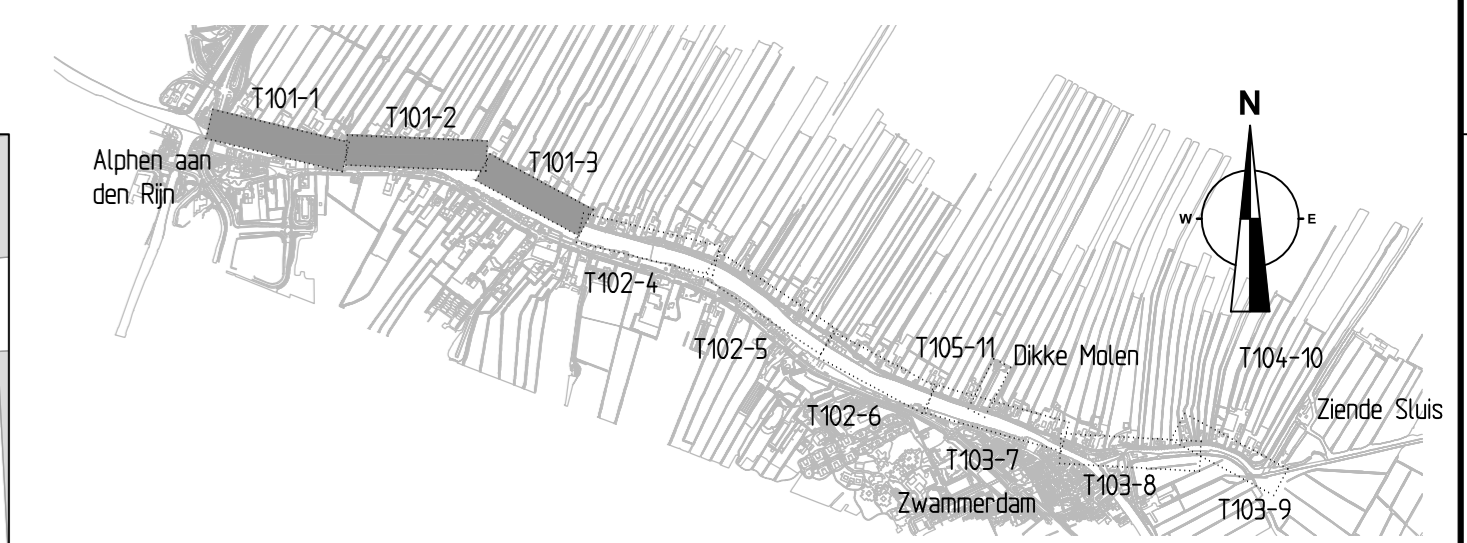

Overzicht
schaal n.v.t.

Legenda

- Bestaande situatie
- Perceelgrens
- Leggerlijn -bestaand-
- Leggerlijn -nieuw-
- wisselgrens
- Nieuwe beschoning
- Woningen / opstalren met huize.
- Kadastraal nummer
- Aanbrengen oetwaaard
- Geen onderscheid gemaakt in verankerde en onverankerde datwaaard
- Hectometerring kade HHR

OPMERKINGEN
- Alle maten in m en hoogmaten t.o.v. NAP, tenzij anders vermeld.

G4
G3
G2
G1 Wijzigingen na opmerkingen OG, drinkeling trappen

J. Ruitenbeek
opl. ontwerper
10-06-2021
o.s.

**Kadaverbetering Kortsteekterweg, Lindenhovestraat en Zende
Noord- en Zuideinderpolder
Situatie vakindeling nieuwe situatie
Bestaande - Nieuwe Leggerlijn**