




**Situatie deel 4**  
schaal 1:500

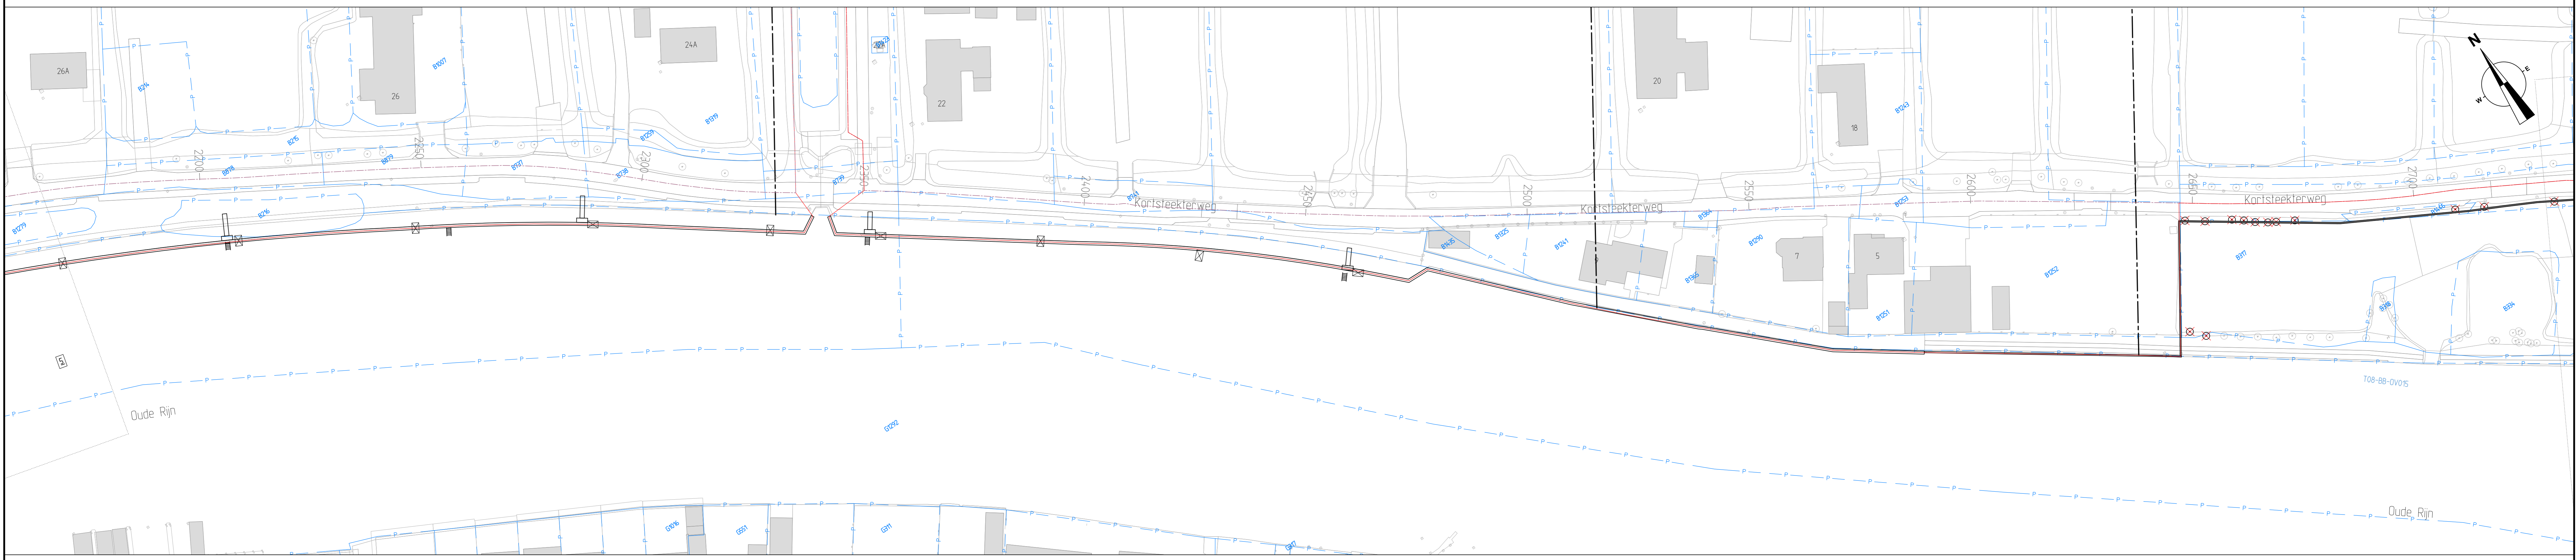

**Situatie deel 5**  
schaal 1:500

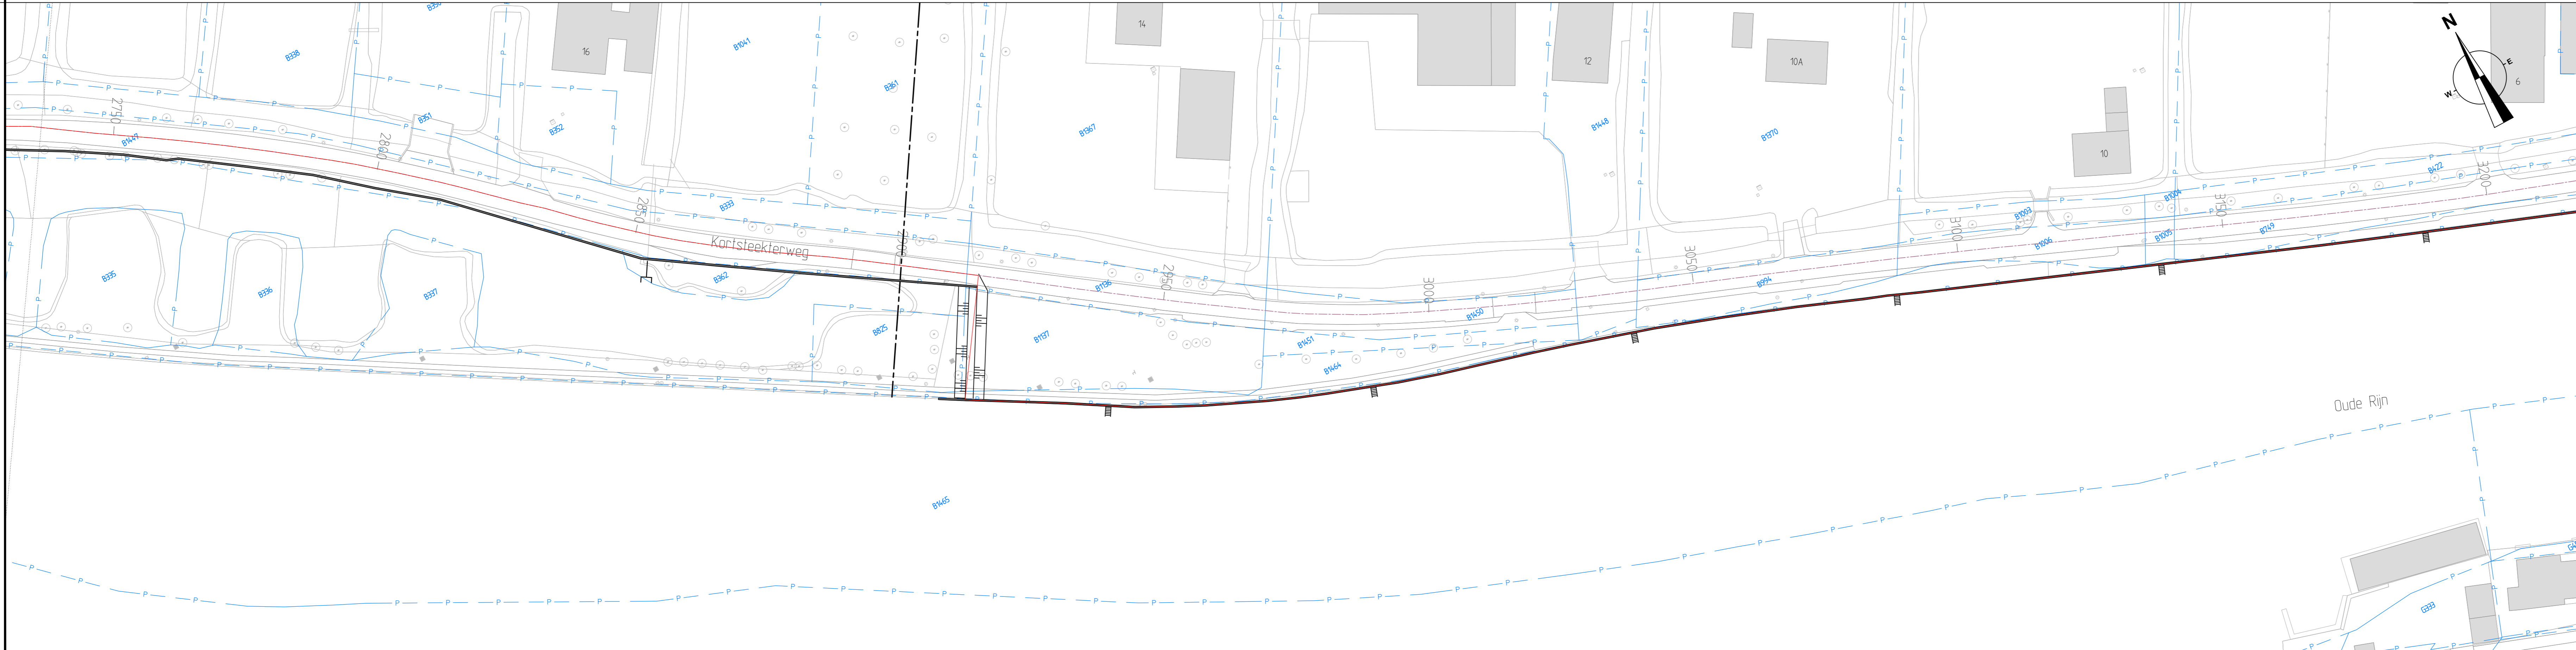

**Situatie deel 6**  
schaal 1:500

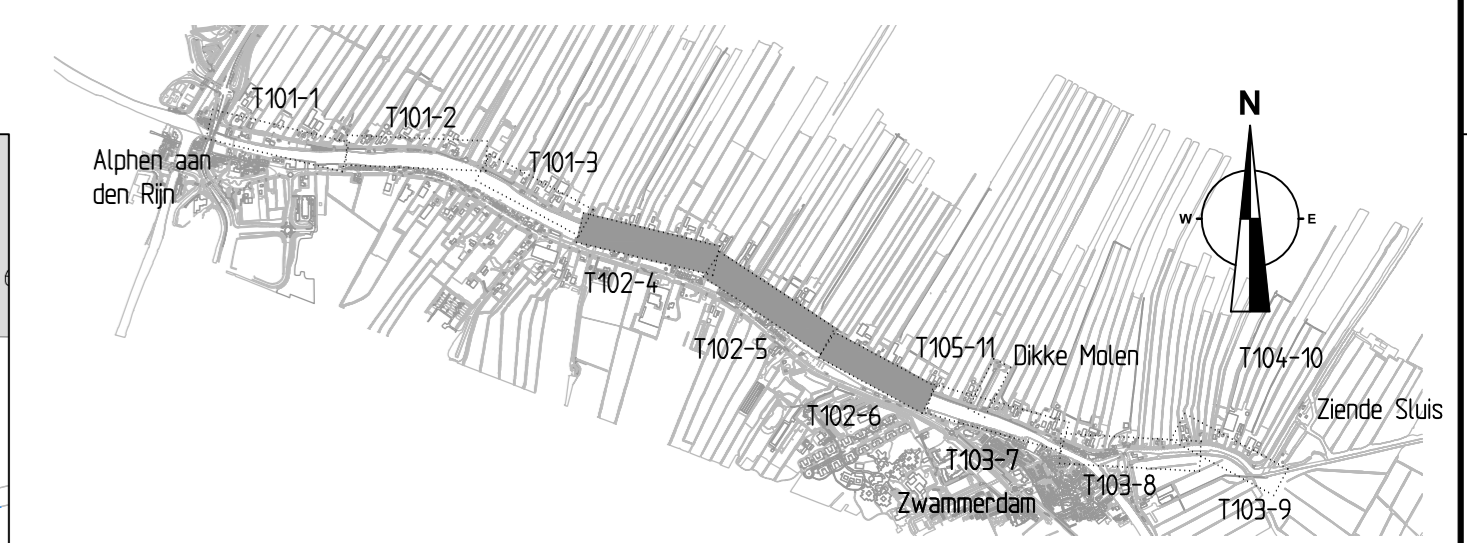

**Overzicht**  
schaal n.v.t.

**Legenda**

- Bestaande situatie
- Perceelgrens
- Leggerlijn -bestaand-
- Leggerlijn -nieuw-
- Wiergrens
- Nieuwe beschoeding
- Woningen / opstallen met huizen
- Kadastraal nummer
- Aanbrengen damwand
- Geen onderscheid gemaakt in verankerde en onverankerde damwand
- Hectaremetring kade HHR

**OPMERKINGEN**  
- Alle maten in m en hoogtematen t.o.v. NAP, tenzij anders vermeld.

G4		
G3		
G2		
G1	Wijzigingen na opmerkingen OG, drinkeling trappen	J. Rutenbeek op. ontwerper
		10-06-2021 o.a.

**Kadeverbetering Kortsteekterweg, Lindenhovestraat en Zuideinde**  
Noord- en Zuidendepolder  
Situatie vakindeling nieuwe situatie  
Bestaande - Nieuwe Leggerlijn